


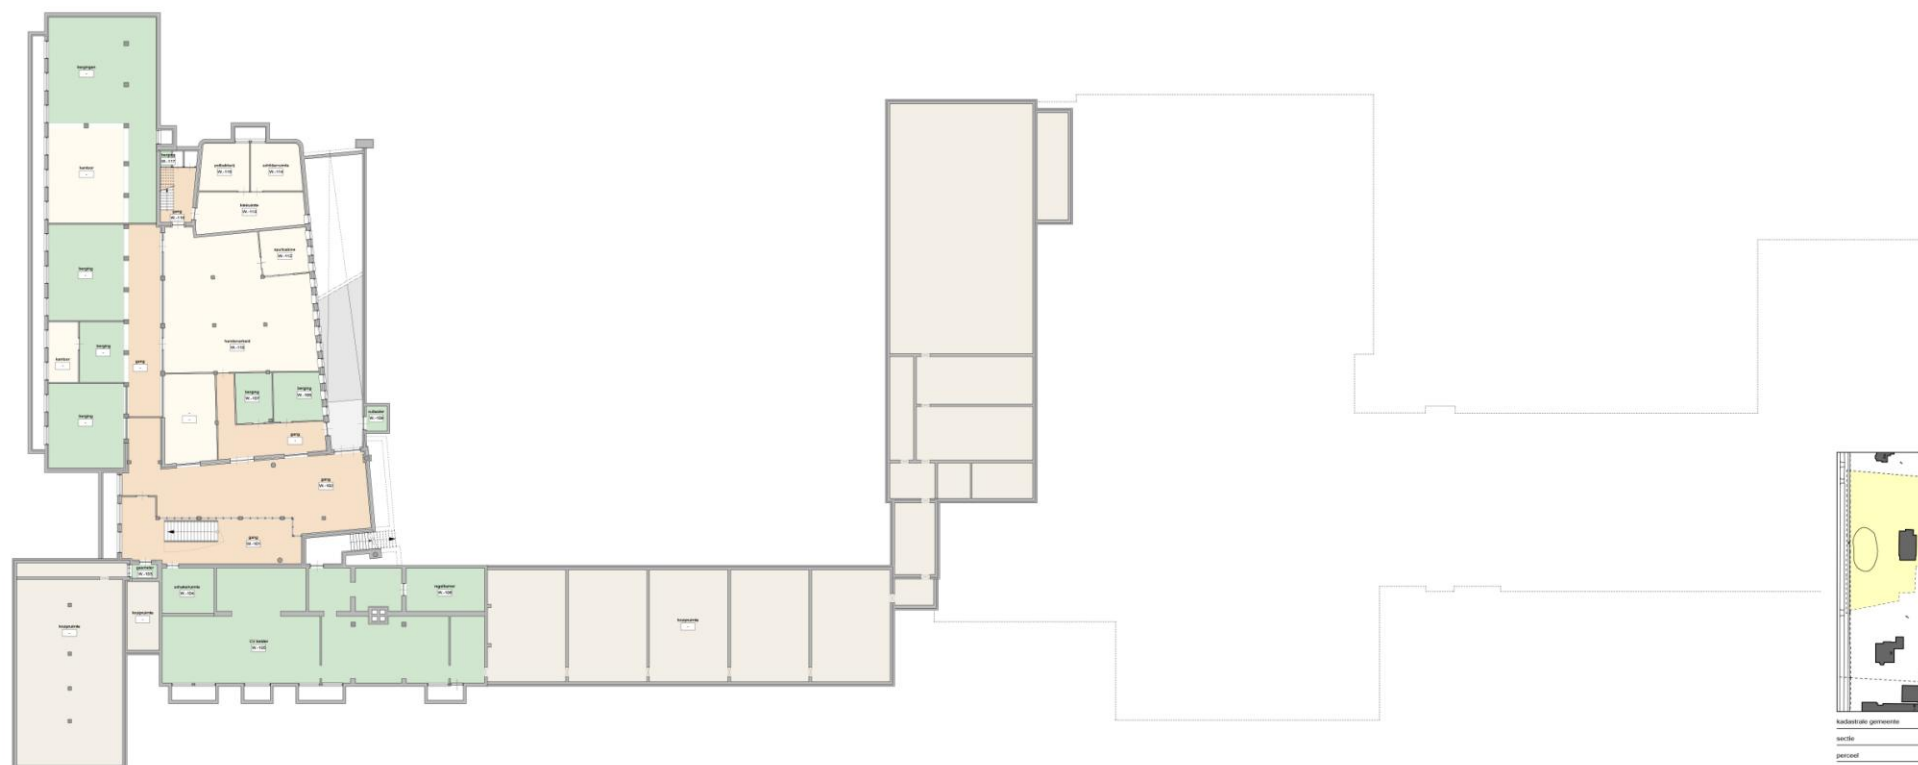

architectuur | tuin en landschap | interieurarchitectuur | bouwmanagement
TE KIEFTE ARCHITECTEN

project	www.tekiefte.nl	tel. 074.3662430
opdrachtgever	formaat	A1
Maartens College te Haren	schaal	1:500
omschrijving wijziging	project-verantw.	Hank te Kuifer
	datum	15-08-2012
	gemaakt door	Willem Geerdink
onderwerp	worknummer	11072
BESTAANDE SITUATIE	blad	V.01

BESTAANDE SITUATIE



federale gemeente: Haren orientatie: 
 sectie:
 perceel:
 schaal: 1:2000 
 architectuur | tuin en landschap | interieurarchitectuur | bouwmanagement

TE KIEFTE ARCHITECTEN 

project:
 versie: A1-1000
 schaal: 1:2000
 opdrachtgever: Hark te Kiefte
 datum: 15-09-2012
 ontwerp: Willem Geerdink
 omschrijving wijziging: 19-09-2012
 Peter Smit

onderwerp:
 werknummer: 11072
 BESTAANDE
 KELDER
 stad: V.02

MC BESTAANDE KELDER



architectuur | tuin en landschap | interieurarchitectuur | bouwmanagement

TE KIEFTE ARCHITECTEN

www.tekifte.nl tel 078 202020

project: **Upgrading Maartens College te Haren** schaal: A3 1:200

opdrachtgever: **Maartens College te Haren** project-variant: **Hark te Kieft**


datum: 15-09-2012 getekend: **Willem Geerdink**

omschrijving wijziging: 10-09-2012 getekend: **Peter Smeek**

onderwerp: **BESTAANDE BEGANE GROND** tekeningnummer: **11072**

stad: **V.03**

MC BESTAANDE BEGANE GROND

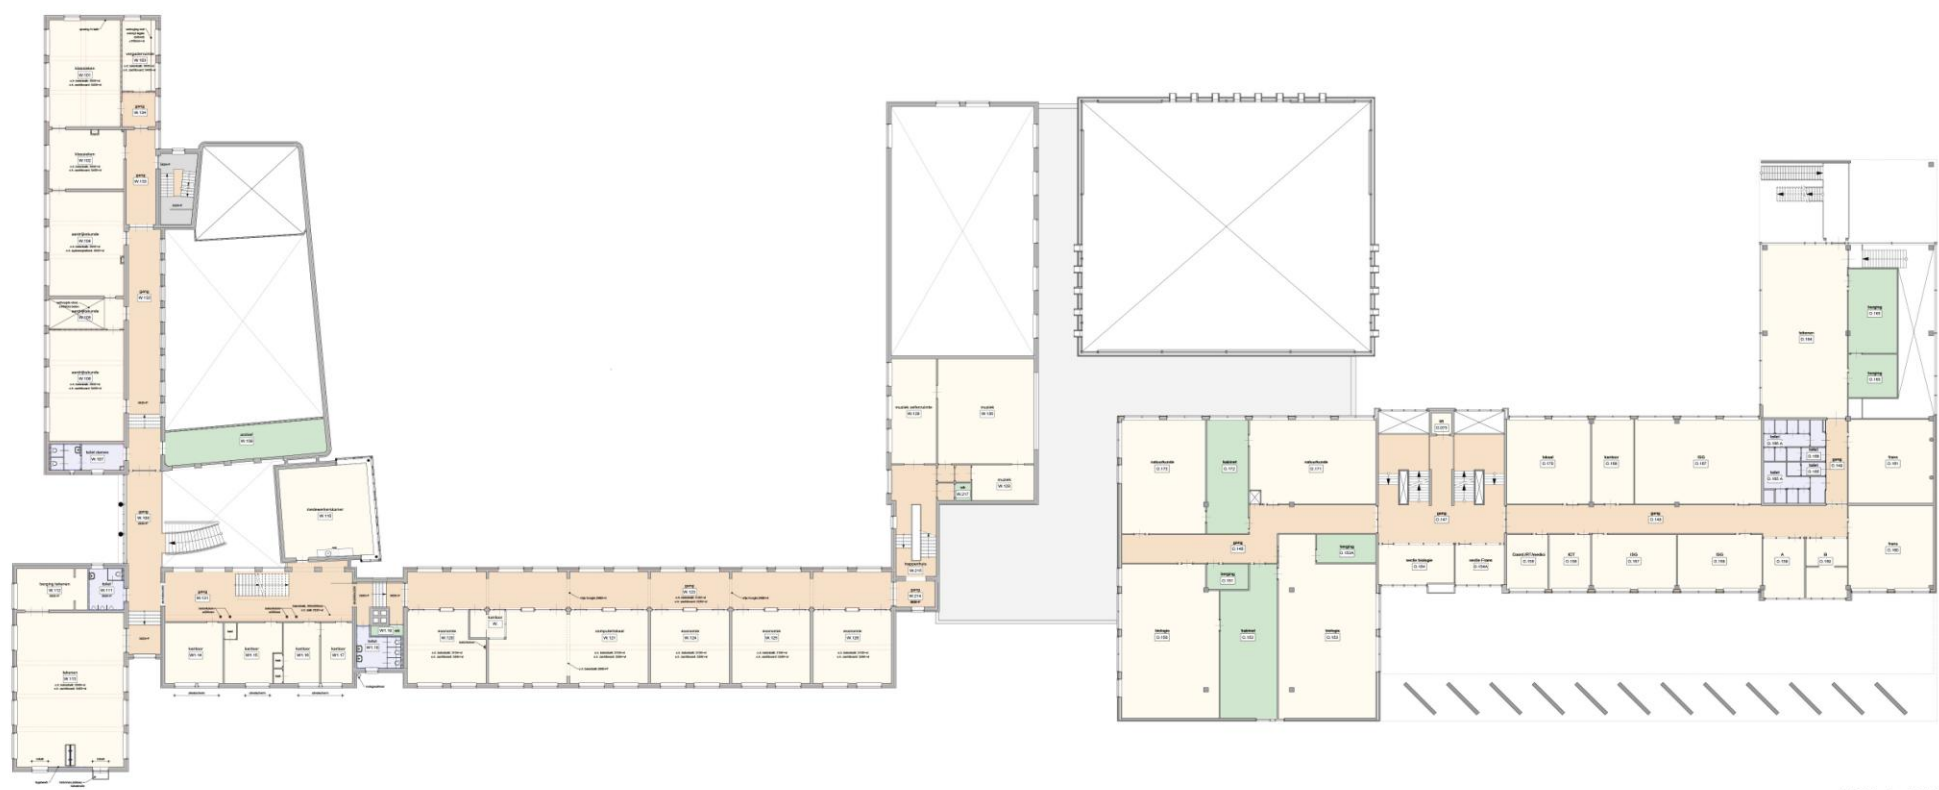

architectuur | tuin en landschap | interieurarchitectuur | bouwmanagement

TE KIEFTE ARCHITECTEN

project	www.tekiefte.nl	nr. 074-262333
format	A1-1000	
school	1:200	
opdrachtgever	project-eenheid	Hank & Kool
Maartens College te Haren	datum	gemaakt
omschrijving wijziging	15-08-2012	Willem Goudier
	29-09-2012	Pieter Driol
onderwerp	werknummer	11072
BESTAANDE	blad	V.04
1E VERDIEPING		

MC BESTAANDE 1e VERDIEPING



architectuur | tuin en landschap | interieurarchitectuur | bouwmanagement

TE KIEFTE ARCHITECTEN

project	www.tekifte.nl	tel 020-202020
opdrachtgever	Maartens College te Haren	AL-1000
opdracht	Upgrading Maartens College te Haren	1:200
project variantie	Maartens College te Haren	Maartens College te Haren
datum	15-09-2012	Willem Geerdink
omschrijving wijziging	10-09-2012	Peter Smeek
onderwerp		werknummer
		11072
BESTAANDE		stad
2E VERDIEPING		V.05


MC BESTAANDE 2e VERDIEPING



architectuur | tuin en landschap | interieurarchitectuur | bouwmanagement
TE KIEFTE ARCHITECTEN
 project www.tekifte.nl tel: 074-2562430
 Revitalisering Maartens College te Haren format A1
 opdrachtgever schaal 1:500
 Maartens College te Haren project voorant: Herk te Kiefte
 omschrijving wijziging datum 28-09-2012 Willem Geerdink
20-01-2013 Willem Geerdink
19-08-2013 Willem Geerdink
11-09-2013 Willem Geerdink
 onderwerp werknummer 11072
NIEUWE SITUATIE blad V.08

NIEUWE SITUATIE

11-09-2013

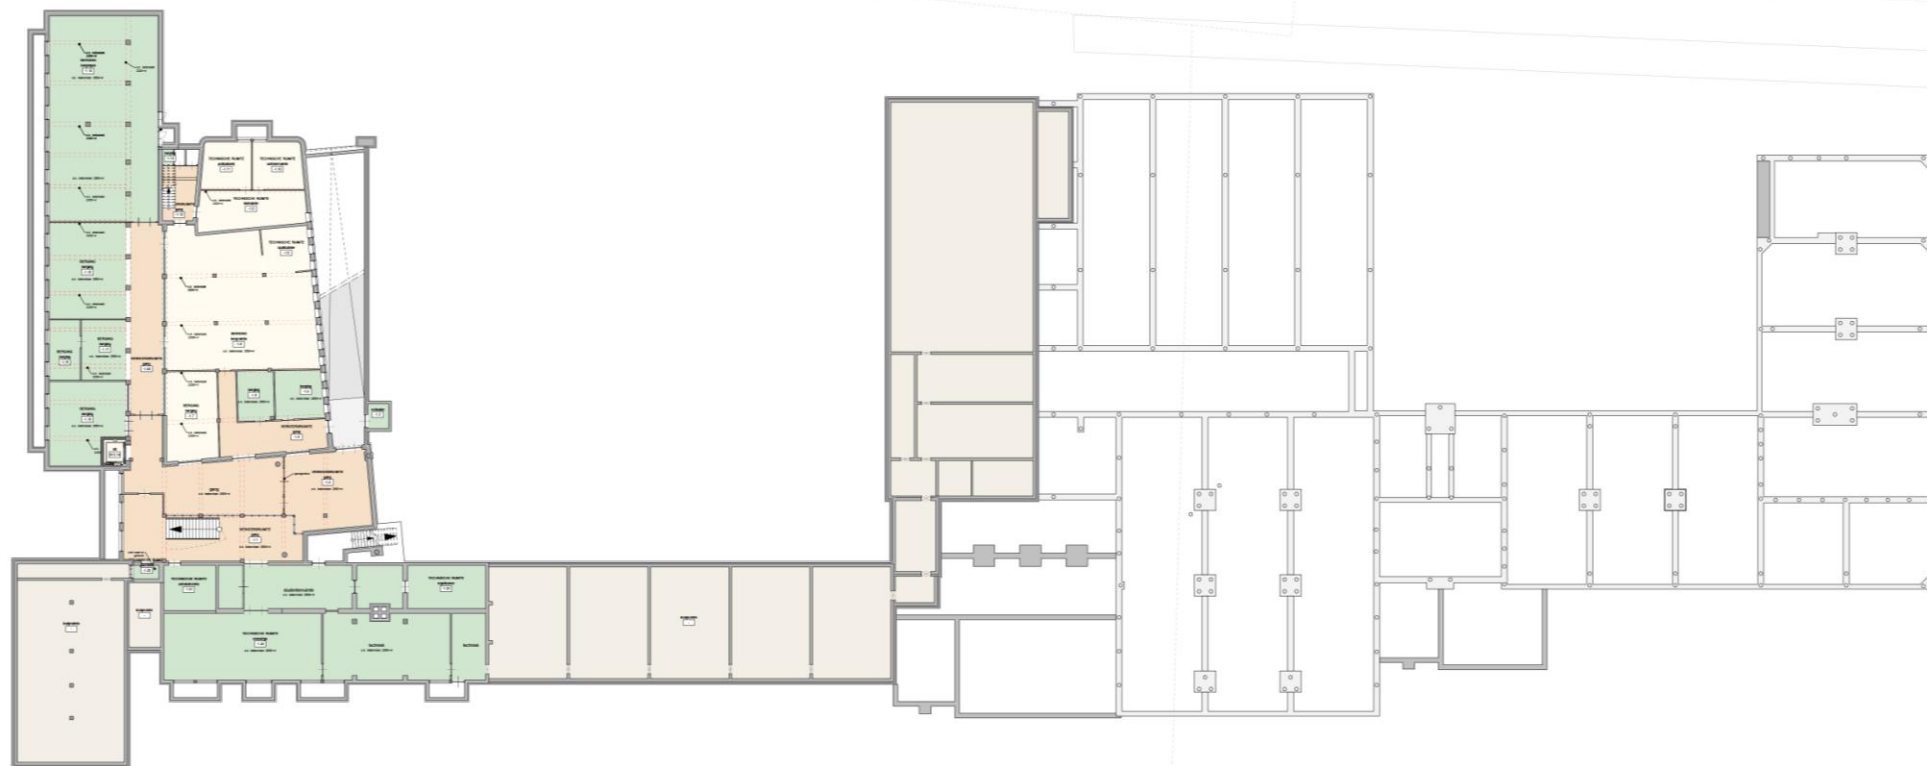

architectuur | tuin en landschap | interieurarchitectuur | bouwmanagement

TE KIEFTE ARCHITECTEN

project	www.tekiefte.nl	nr. 074 282438
formaat	A3 1050	
schaal	1:200	
opdrachtgever	project versie	Hank te Kieffe
Maartens College te Haren	datum	getekend
omschrijving wijziging	28-09-2012	Willem Coerdink
	25-01-2013	Willem Coerdink
	20-02-2013	Willem Coerdink
	19-08-2013	Willem Coerdink
	11-09-2013	Willem Coerdink

ontwerp **11072**
 NIEUWE
 KELDER **V.09**

MC NIEUWE KELDER

11-09-2013



architectuur tuin en landschap interieurarchitectuur bouwmanagement TE KIEFTE ARCHITECTEN	
project Revitalisering Maartens College te Haren opdrachtgever Maartens College te Haren omschrijving wijziging	www.tekiefte.nl tel. 074 2862433 faxnummer A3 1350 schaal 1:200 project versie Hank te Kieffe datum getekend 28-09-2012 Willem Coerdink 25-01-2013 Willem Coerdink 20-02-2013 Willem Coerdink 19-08-2013 Willem Coerdink 11-09-2013 Willem Coerdink ontwerp werknummer 11072 versie V.10
NIEUWE BEGANE GROND	

MC NIEUWE BEGANE GROND

11-09-2013



architectuur tuin en landschap interieurarchitectuur bouwmanagement	
TE KIEFTE ARCHITECTEN	
project Revitalisering Maartens College te Haren	www.tekifte.nl tel. 074 2862433 fax: 074 2862433 schaal: 1:200 project versta.: Hank te Kieffe datum: 11-09-2013 Maartens College te Haren omschrijving wijziging:
opdrachtgever Maartens College te Haren	getekend: Willem Coerdink 28-09-2012 25-01-2013 20-02-2013 19-08-2013 11-09-2013 Willem Coerdink Willem Coerdink Willem Coerdink Willem Coerdink
ontwerp:	werknummer: 11072 txd: V.11

MC NIEUWE 1e VERDIEPING

11-09-2013




architectuur tuin en landschap historisch architectuur bouwmanagement	
TE KIEFTE ARCHITECTEN	
project Revitalisering Maartens College to Haren opdrachtgever Maartens College to Haren omschrijving wijziging	www.tekifte.nl tel. 074 2862433 faxnummer A3-1050 schaal 1:200 project versie Hank to Kalfje datum getekend 28-09-2012 Willem Coerdink 25-01-2013 Willem Coerdink 20-02-2013 Willem Coerdink 19-08-2013 Willem Coerdink 11-09-2013 Willem Coerdink
ontwerp	werknummer 11072 txd V.12

MC NIEUWE 2e VERDIEPING
11-09-2013



NIEUWE SITUATIE

15-10-2013

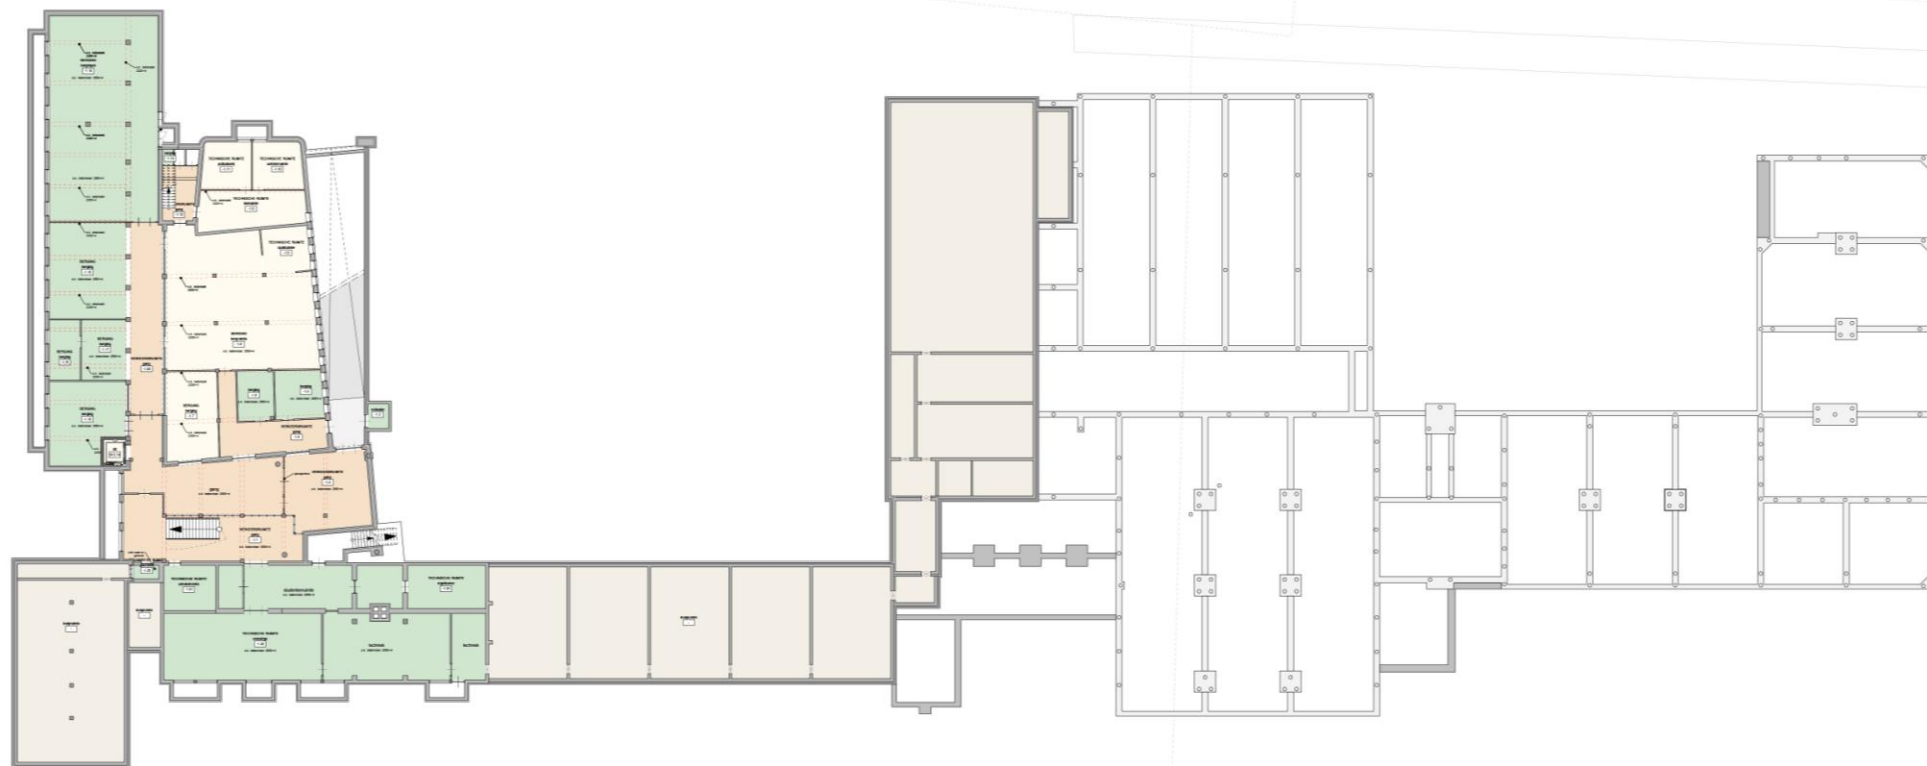

architectuur | tuin en landschap | interieurarchitectuur | bouwmanagement

TE KIEFTE ARCHITECTEN

project	www.tekiefte.nl	nr. 074 282433
formaat	A3 1050	
schaal	1:200	
opdrachtgever	project verantw.	Hank te Kieffe
Maartens College te Haren	datum	getekend
omgeving wijziging	28-09-2012	Willem Goedda
	19-08-2013	Willem Goedda
	11-09-2011	Willem Goedda
	07-10-2013	Willem Goedda
	15-10-2013	Willem Goedda

ontwerp **11072**
 NIEUWE
 KELDER **V.09**

MC NIEUWE KELDER
 15-10-2013



architectuur tuin en landschap interieurarchitectuur bouwmanagement	
TE KIEFTE ARCHITECTEN	
project Revitalisering Maartens College te Haren opdrachtgever Maartens College te Haren omschrijving wijziging	www.tekiefte.nl tel. 074 2862433 faxnummer A3-1000 schaal 1:200 project versie Hank to Kieffe getekend datum 28-09-2012 19-08-2013 11-09-2013 07-10-2013 15-10-2013 Willem Goedda Willem Goedda Willem Goedda Willem Goedda Willem Goedda
ontwerp	werknummer 11072 fase NIEUWE BEGANE GROND V.10

MC NIEUWE BEGANE GROND

15-10-2013



[architectuur](#) | [tuin en landschap](#) | [historisch architectuur](#) | [bouwmanagement](#)

TE KIEFTE ARCHITECTEN

project	www.tekiefte.nl	nr. 074 282438
formaat	A3 1000	
schaal	1:200	
opdrachtgever	Maartens College te Haren	
project verantw.	Hank te Kieffe	
datum	28-09-2012	Wimien Coerdink
omschrijving wijziging	19-08-2013	Wimien Coerdink
	11-09-2011	Wimien Coerdink
	07-10-2013	Wimien Coerdink
	15-10-2013	Wimien Coerdink
ontwerp	worknummer	11072
	titel	V.12

**NIEUWE
2E VERDIEPING**


MC NIEUWE 2e VERDIEPING
15-10-2013



architectuur | tuin en landschap | interieurarchitectuur | bouwmanagement
TE KIEFTE ARCHITECTEN

project	www.tekiefte.nl	tel. 074.3662430
opdrachtgever	formaat	A1
Maartens College te Haren	schaal	1:500
omschrijving wijziging	project-verantw.	Hank te Kuifer
	datum	15-08-2012
	gemaakt door	Willem Geerdink
onderwerp	worknummer	11072
BESTAANDE SITUATIE	blad	V.01

BESTAANDE SITUATIE

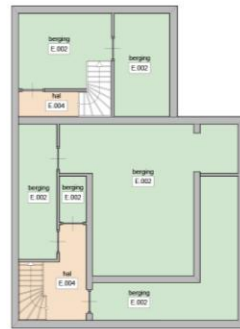

KELDER



BEGANE GROND



VERDIEPING



bestaande gemeente: Haren, veldcode
 sectie: M
 perceel: 2345
 schaal: 1:2000


architectuur | tuin en landschap | interieurarchitectuur | bouwmanagement



project: Uitbreiding International School Groningen
 opdrachtgever: Maartens College te Haren
 omschrijving wijziging: _____
 www.tekiefte.nl tel: 074.280430
 formaat: A1
 schaal: 1:100
 project-verantw: Henk de Kieffe
 datum: 28-08-2012 getekend: _____
 Madejo for Haren
 ontwerp: _____ werknummer: 12058

BESTAANDE
 PLATTEGRONDEN V.01

ISG BESTAAND

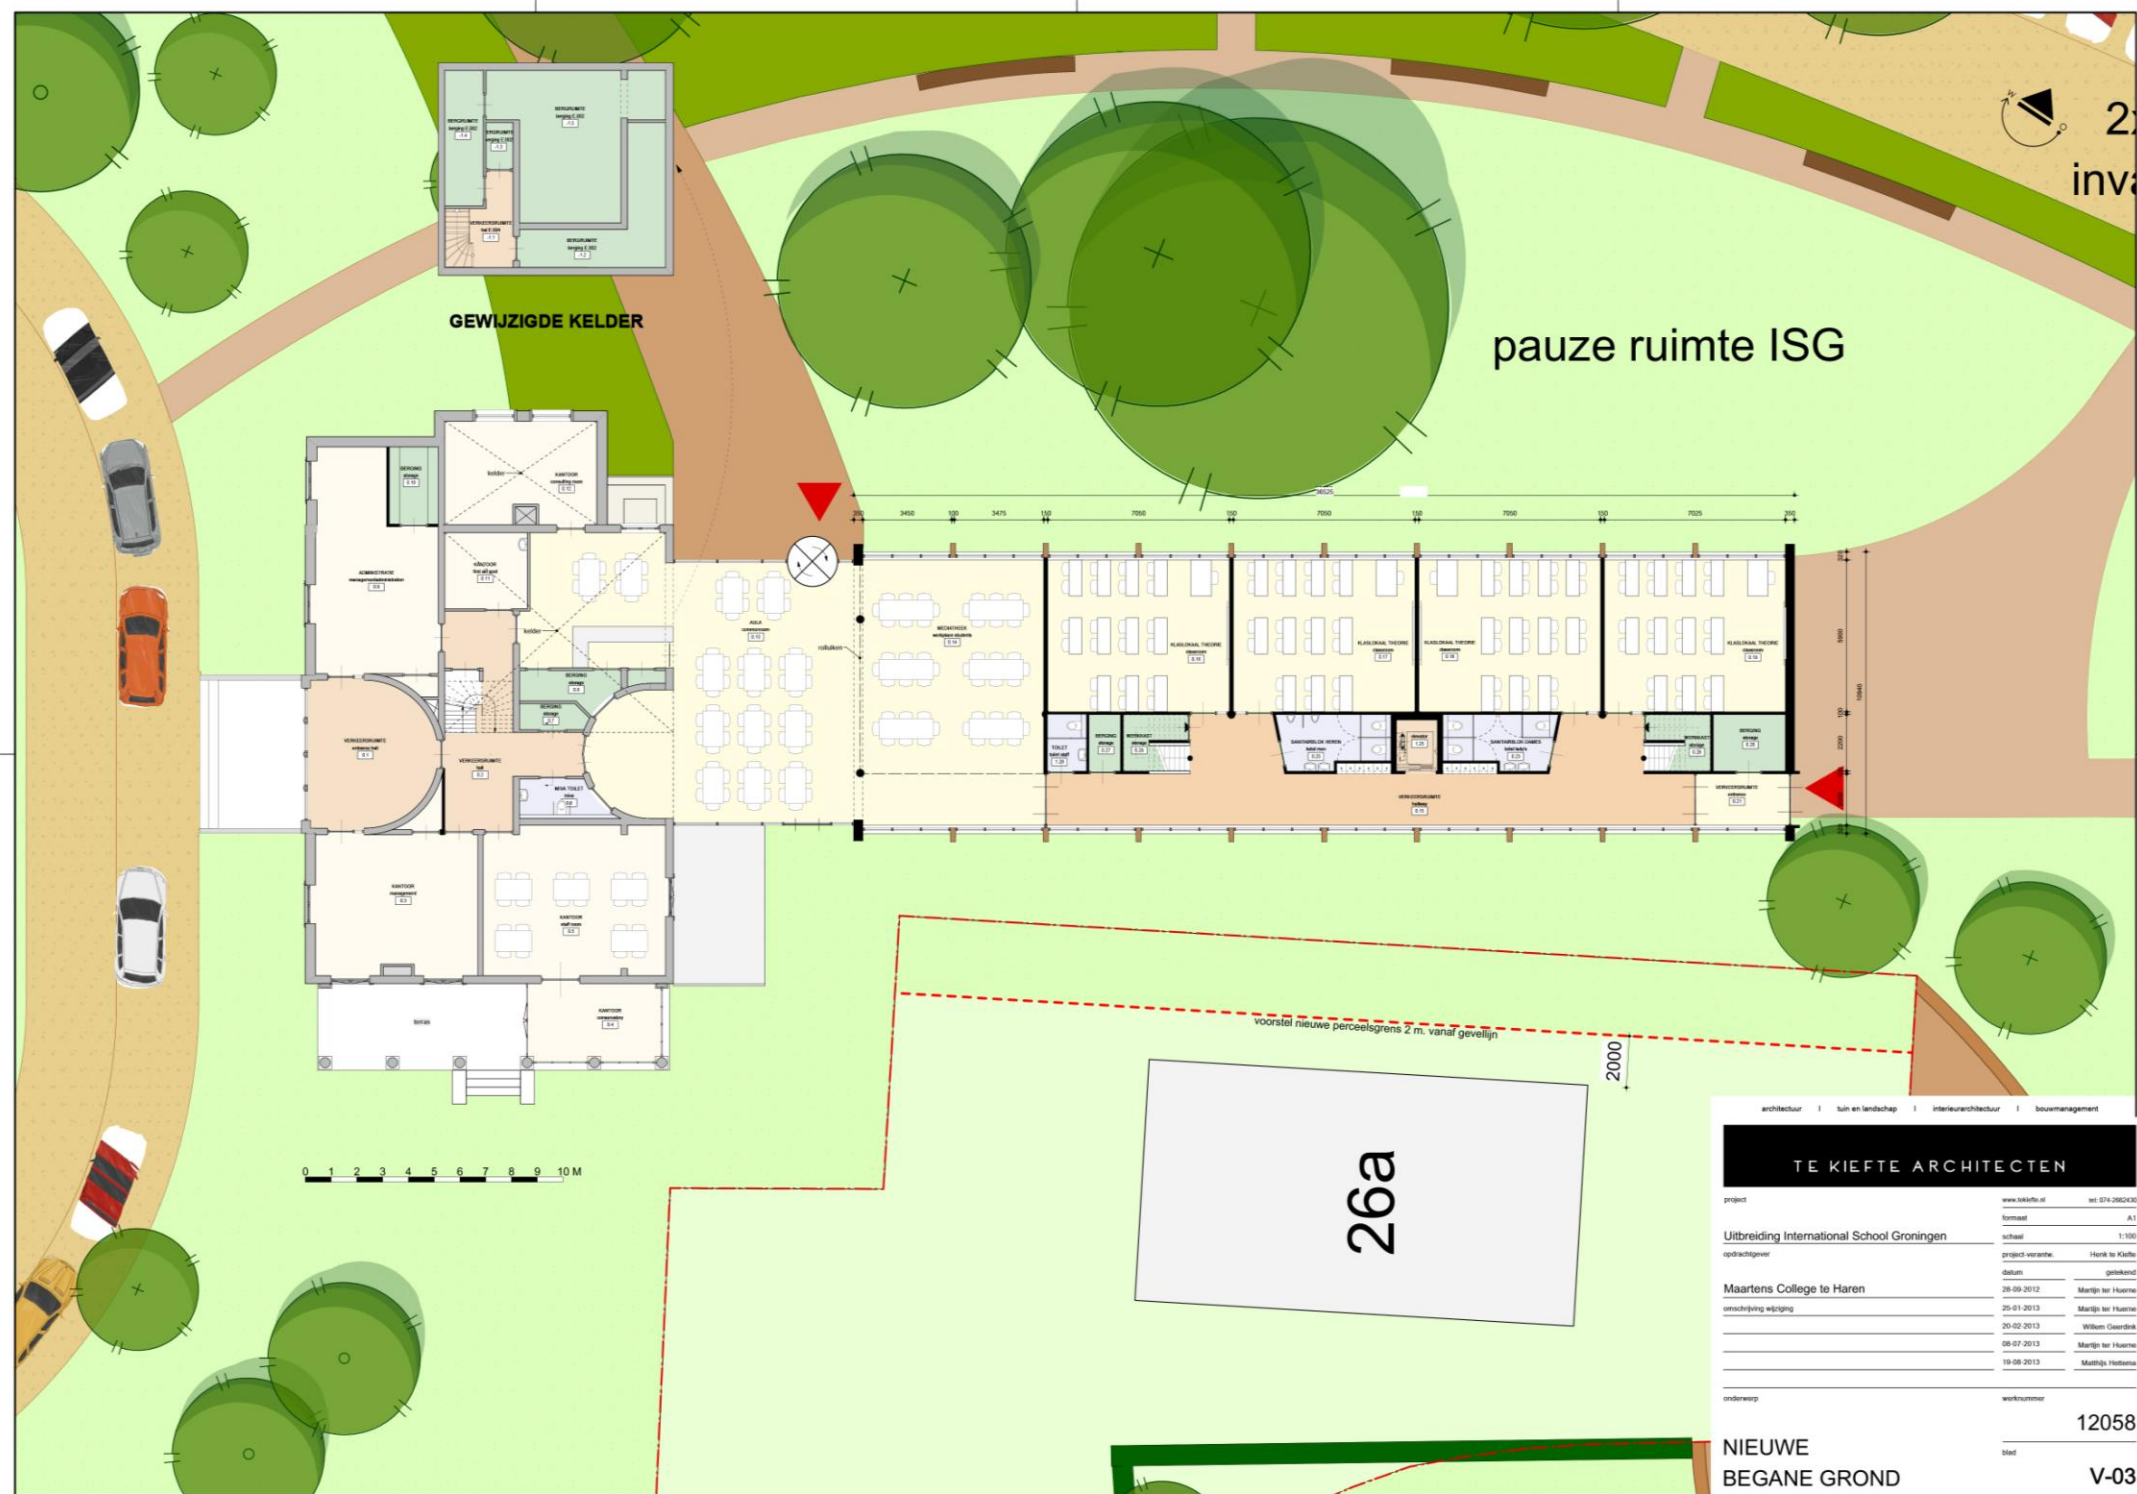

ISG NIEUWE BEGANE GROND

19-08-2013



0 1 2 3 4 5 6 7 8 9 10 M

architectuur | tuin en landschap | interieurarchitectuur | bouwmanagement

TE KIEFTE ARCHITECTEN

project	Uitbreiding International School Groningen	www.tekiefte.nl	tel. 074-2652430
formaat	A1		
schaal	1:100		
opdrachtgever	Maartens College te Haren	project-verantw.	Henk te Koffe
datum	28-09-2012	opgesteld	Matlijn ter Hueme
omschrijving wijziging	25-01-2013		Matlijn ter Hueme
	20-02-2013		Willem Geerdink
	08-07-2013		Matlijn ter Hueme
	19-08-2013		Matthijs Heerma

onderwerp **NIEUWE VERDIEPING**

werksnummer **12058**

blad **V-04**

ISG NIEUWE VERDIEPING

19-08-2013



architectuur | tuin en landschap | interieurarchitectuur | bouwmanagement
TE KIEFTE ARCHITECTEN
 project www.tekifte.nl tel: 074-2662430
 Revitalisering Maartens College te Haren format A1
 opdrachtgever schaal 1:500
 Maartens College te Haren project voorant: Henk te Kiefte
 omschrijving wijziging datum 29-09-2012 Willem Geerdink
19-08-2013 Willem Geerdink
11-09-2013 Willem Geerdink
07-10-2013 Willem Geerdink
19-10-2013 Willem Geerdink
 onderwerp werknummer 11072
NIEUWE SITUATIE blad V.08

NIEUWE SITUATIE

15-10-2013



architectuur tuin en landschap interieurarchitectuur bouwmanagement	
TE KIEFFE ARCHITECTEN	
project	www.tekiffe.nl tel: 074-2962430
Uitbreiding International School Groningen	formaat A1
opdrachtgever	Maartens College te Haren
Maartens College te Haren	schaal 1:100
omschrijving wijziging	project voorant: Herk te Kijfte
	datum: 29-09-2012
	Maartij ter Huurne
	20-02-2013
	Willem Geerdink
	08-07-2013
	Maartij ter Huurne
	19-08-2013
	Maartij ter Huurne
	15-10-2013
	Maartij ter Huurne
onderwerp	worknummer
NIEUWE BEGANE GROND	12058
	blad
	V-03

ISG NIEUWE BEGANE GROND
15-10-2013




architectuur | tuin en landschap | interieurarchitectuur | bouwmanagement

TE KIEFTE ARCHITECTEN

project	Uitbreiding International School Groningen	www.tekiefte.nl	tel. 074-2652430
formaat	A1		
opdrachtgever	Maartens College te Haren	schaal	1:100
omschrijving wijziging	Nieuwe verdieping	project-verantw.	Henk te Kiefte
		datum	opdrakend
		28-09-2012	Marlijn ter Huurne
		20-02-2013	Willem Geerdink
		08-07-2013	Marlijn ter Huurne
		19-08-2013	Matthijs Heerma
		15-10-2013	Marlijn ter Huurne
onderwerp	NIEUWE VERDIEPING	werksnummer	12058
		blad	V-04

ISG NIEUWE VERDIEPING

15-10-2013

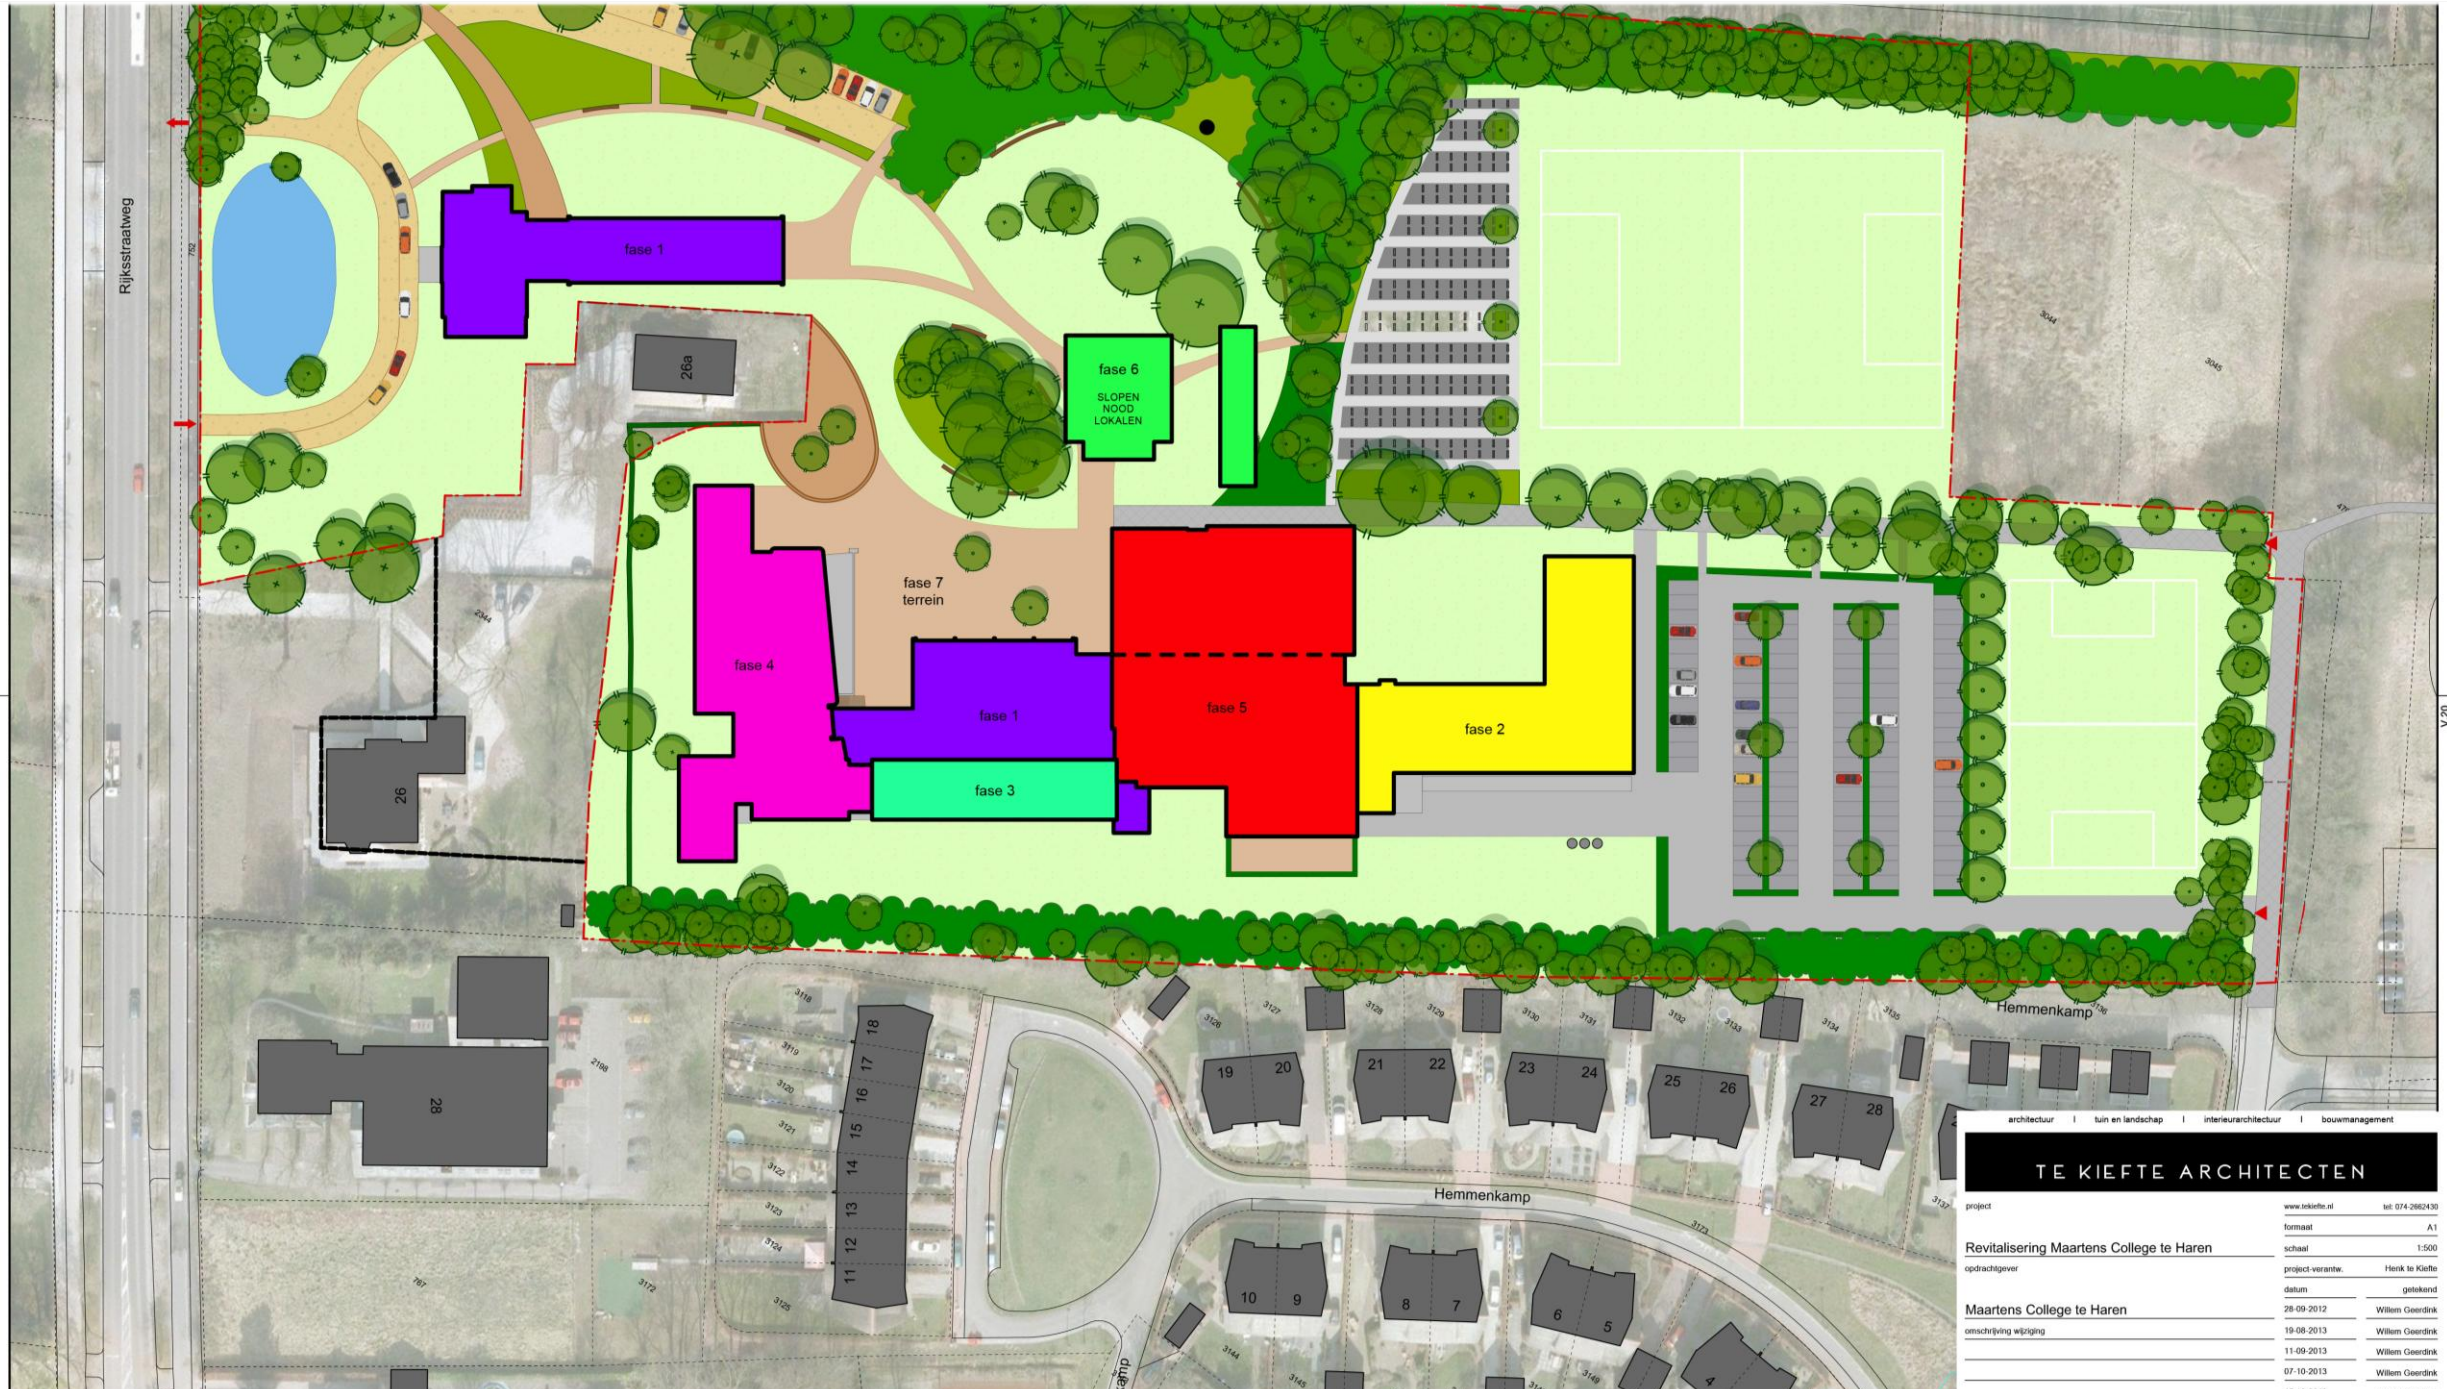

architectuur | tuin en landschap | interieurarchitectuur | bouwmanagement

TE KIEFFE ARCHITECTEN

project	www.tekiffe.nl	tel: 074-2662430
formaat	A1	
schaal	1:500	
opdrachtgever	project-verantw.	Henk te Kieffe
Maartens College te Haren	datum	getekend
	28-09-2012	Willem Goerdink
omschrijving wijziging	19-08-2013	Willem Goerdink
	11-09-2013	Willem Goerdink
	07-10-2013	Willem Goerdink
	14-10-2013	Willem Goerdink

ISG NIEUWE VERDIEPING
15-10-2013