


Begane grond

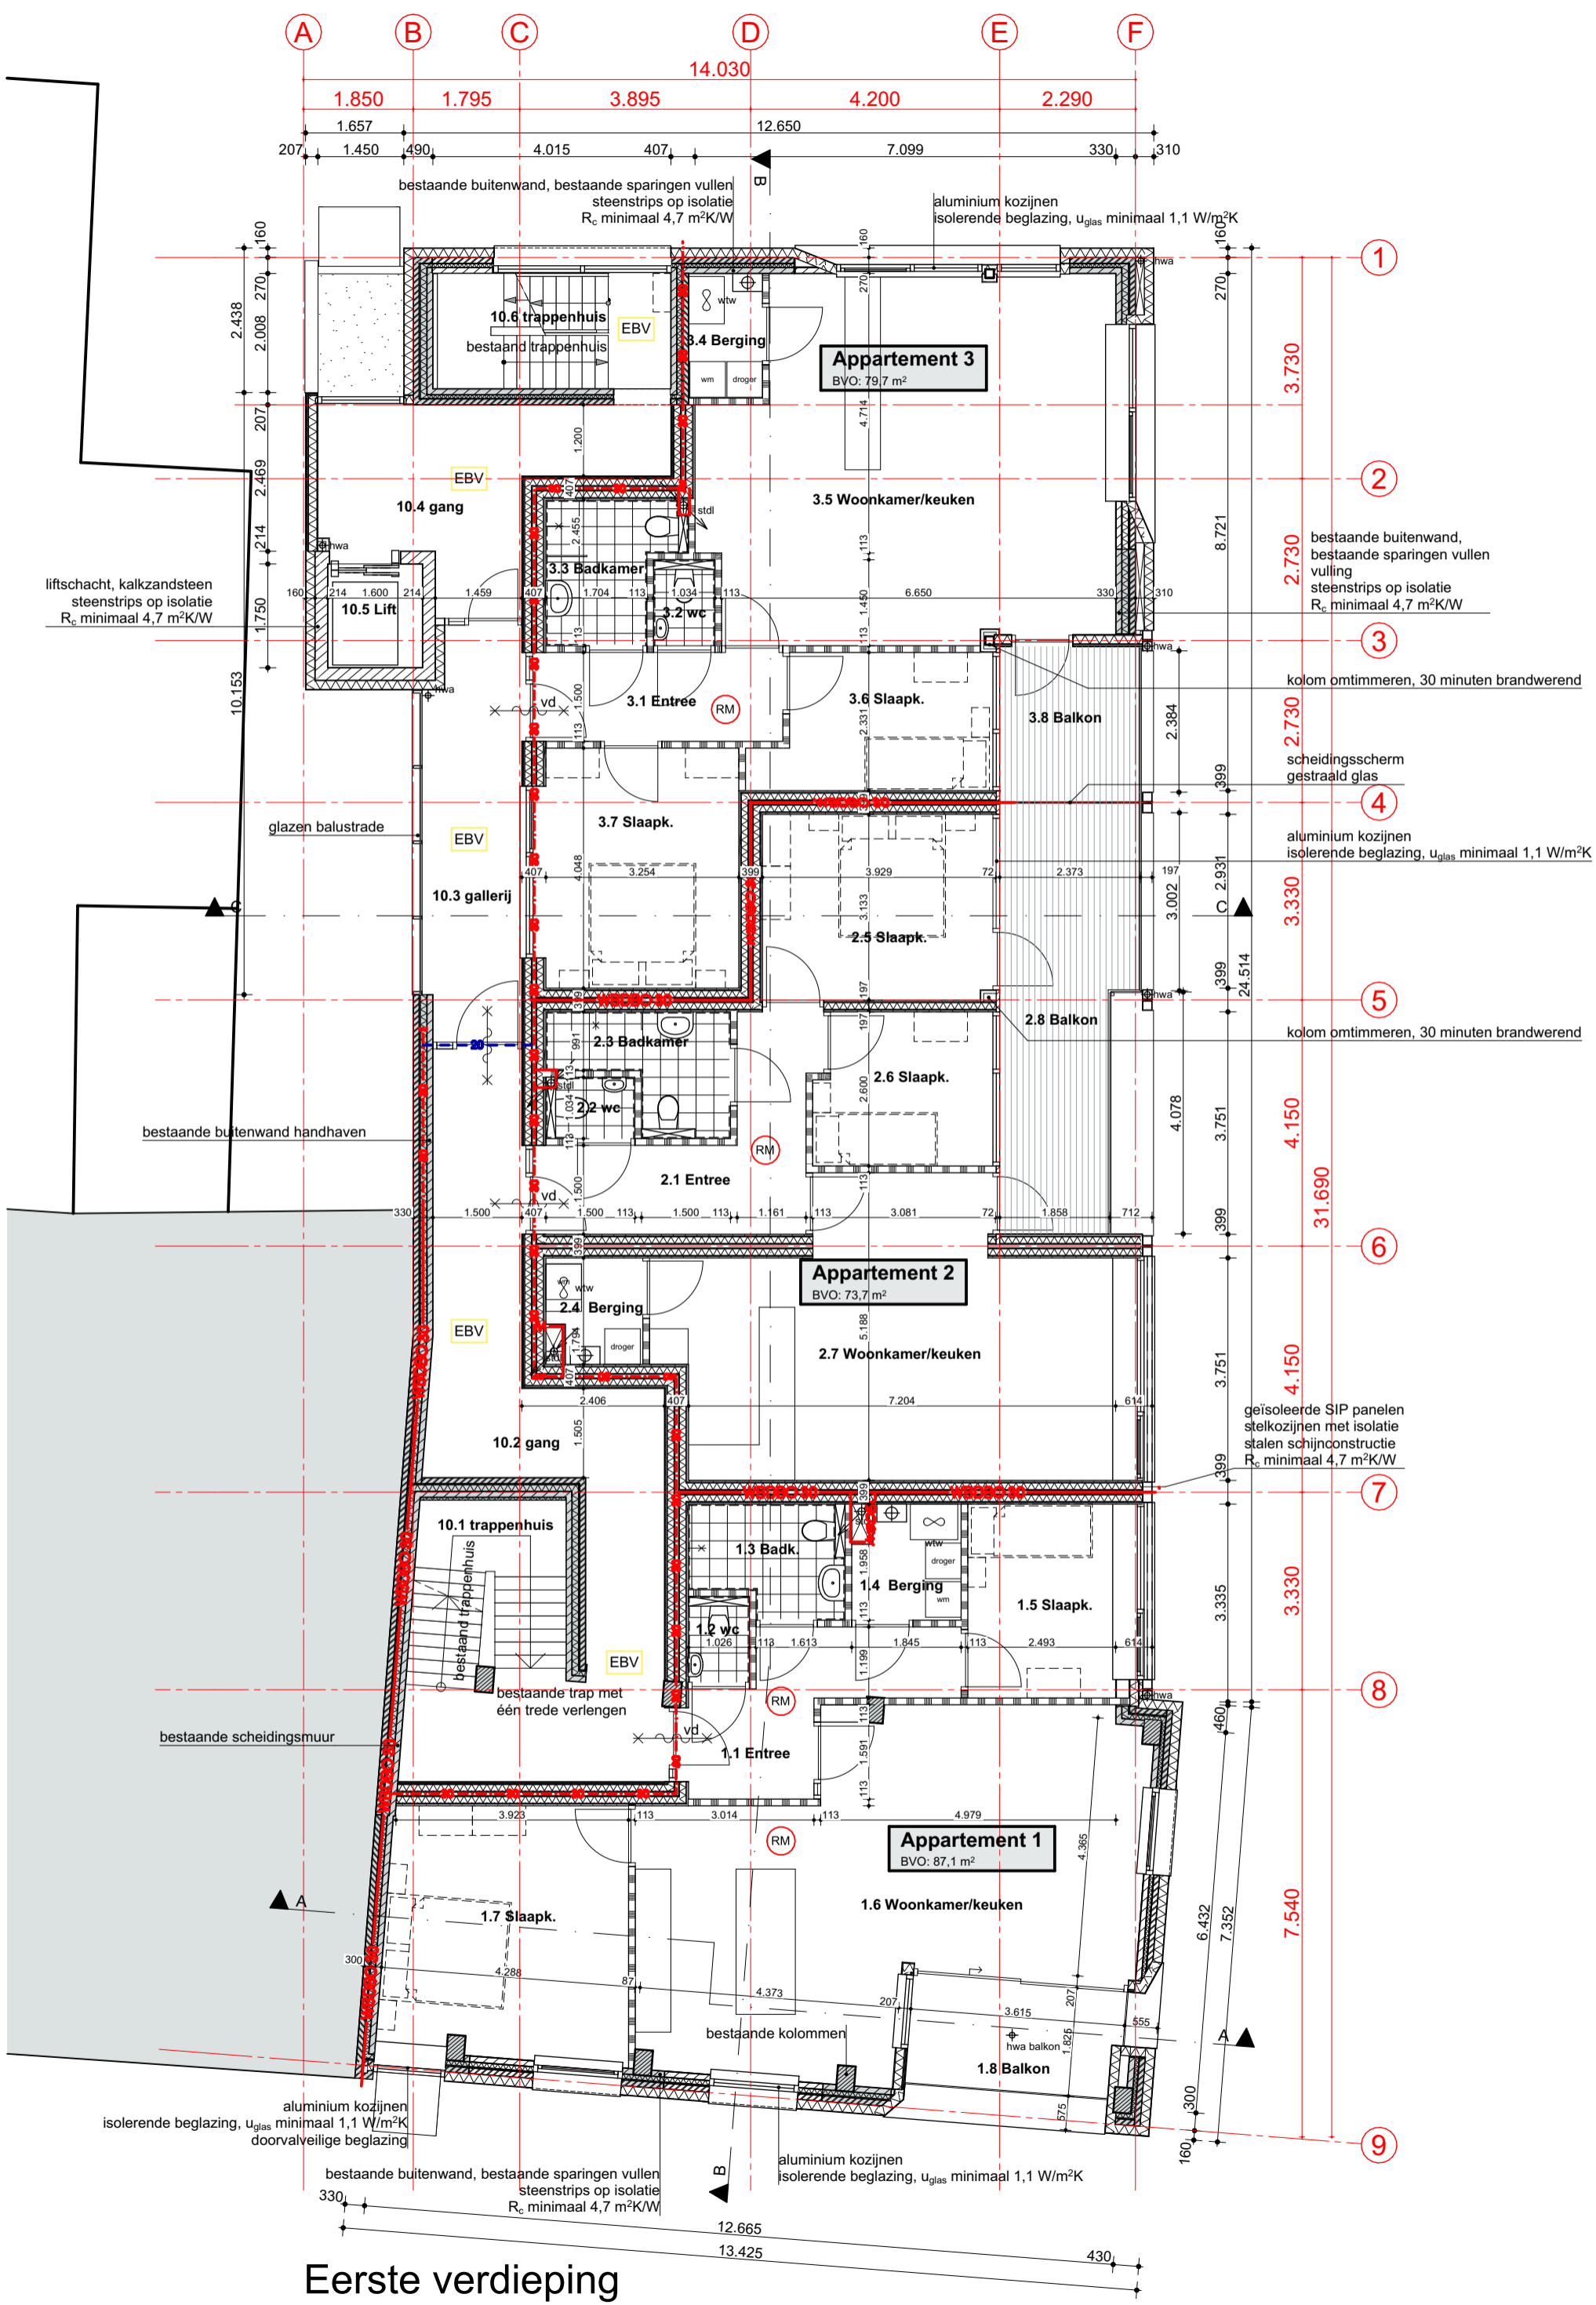

Eerste verdieping

Renvooi

	bestaande buitenmuur		hemelwaterafvoer
	bestaand werk		standleiding riolering
	bestaande binnenmuren		rookmelder, conform NEN 2555
	bestaande betonkolommen		opstelplaats centrale verwarming
	steenstrips op isolatie, bestaande sparingen vullen R _s totale wand minimaal 4,7 m²K/W		opstelplaats ventilatieunit met mtw
	geïsoleerde SIP panelen, Kingspan TEK R _s totale wand minimaal 4,7 m²K/W		opstelplaats wasmachine
	woningscheidende wand geïsoleerde SIP panelen, Kingspan TEK		opstelplaats wasdroger
	houtskeletbouw scheidingswand aluminium kozijnen isolerende beglazing, u _{glas} minimaal 1,1 W/m²K		brandscheiding WBDBO 30 minuten EI conform NEN 6069 en weerstand tegen rookdoorgang RA conform NEN 6075
	deur minimale dagmaat 900x2300 mm		brandscheiding WBDBO 30 minuten EW conform NEN 6069 en weerstand tegen rookdoorgang R200 conform NEN 6075
	ruimte voorzien van vloestofdichte vloerafwerking		brandscheiding WBDBO 20 minuten E conform NEN 6069
	wand met vloestofdichte wandafwerking - in toiletruimte tot 1250 mm + vloer - in badruimte alle wanden tot plafond		zelfsluitende deur, brandscheiding WBDBO 30 minuten
	deur minimale dagmaat 900x2300 mm		zelfsluitende deur met vrijloopdrager, brandscheiding WBDBO 30 minuten, woningtoegangsdeur appartementen
	deur minimale dagmaat 900x2300 mm		deur van binnenuit zonder sleutel te openen
	deur minimale dagmaat 900x2300 mm		extra beschermde vluchtroute

Het gebouw voldoet aan het bouwbesluit 2012 inclusief de daarin van toepassing verklaarde normen en richtlijnen:

NEN-EN 179	Hang- en sluitwerk - Sluitingen voor nooduitgangen met deurkruk of drukplaat, voor gebruik bij vluchtroutes
NEN-EN 1125	Hang- en sluitwerk - Paneelsluiting deuren in vluchtwegen
NEN-EN 1838	Toegepaste verlichtingstechniek - Noodverlichting
NEN-EN 13501-1	Brandclassificatie van bouwproducten en bouwdeelen - Deel 1: Classificatie op grond van resultaten van beproeving van het brandgedrag; Brandklasse A1: glas Brandklasse B: steenwol Brandklasse C: gipskarton Brandklasse D: mineraal board hout (400 < p < 560 kg/m³)
NEN-EN 17037	Daglicht in gebouwen
NEN 1006	Algemene voorschriften voor drinkwaterinstallaties (AVWI - 2002)
NEN 1010	Veiligheidsvoorschriften voor laagspanningsinstallaties (Installatievoorschriften I)
NEN 1087	Ventilatie van gebouwen
NEN 2535	Brandveiligheid van gebouwen - Brandmeldinstallaties - Systeem- en kwaliteitseisen en projecteringrichtlijnen (bestaande bouw); omvang van de bewaking: geen bewaking (niet vereist)
NEN 2555	Brandveiligheid van gebouwen - Rookmelders voor woonfuncties
NEN 2580	Oppervlakten en inshuden van gebouwen
NEN 2608	Oppervlakten en inshuden van gebouwen
NEN 2698	Lichtdoorlatendheid van gebouwen - meetmethode
NEN 2778	Vochtwerking in gebouwen
NEN 3011	Veiligheidskleuren en -tekens in de werkomgeving en in de openbare ruimte (vluchtrouteaanduiding)
NEN 3028	Eisen voor verbrandingsinstallaties
NEN 3215	Bouwvoorschriften en buitenriolering binnen de perceelgrenzen
NEN 3509-1	Vaste trappen in gebouwen
NEN 5077	Geluidwering in gebouwen
NEN 5087	Inbraakveiligheid van woningen - Bereikbaarheid van dak- en gevelelementen: deuren, ramen en kozijnen
NEN 6063	Bepaling van het brandgevaarlijk zijn van daken
NEN 6064	Bepaling van de onbrandbaarheid van bouwmaterialen
NEN 6068	Bepaling van de weerstand tegen branddoorslag en brandoverslag tussen ruimten
NEN 6069	Bepaling van de weerstand tegen branddoorslag en brandoverslag (WBDBO)
NEN 6090	Bepaling van de vuurbelasting
NTA 8800	Energieprestatie van gebouwen - Bepalingsmethode
NTR 3216	Binnenriolering - Richtlijnen voor ontwerp en uitvoering

Brandveiligheid volgens opgave adviseur brandveiligheid

Constructies volgens opgave constructeur

Maatvoering bestaat in het werk controleren

Verbouw Rijksweg 184 Haren
Hofman Vastgoed BV

30930 DO101c-

Plattegronden; Begane grond en eerste verdieping

Fase: Definitief Ontwerp
Getekend: pkh 06-07-2023
Wijziging: pkh 21-02-2024
Bestand: 30930.pln
Formaat en schaal: A21 | 1:100

Hereplein 6 | 9711 GA Groningen | (050) 318 21 02
mail@saxarchitecten.nl | www.saxarchitecten.nl

Sax Architecten