
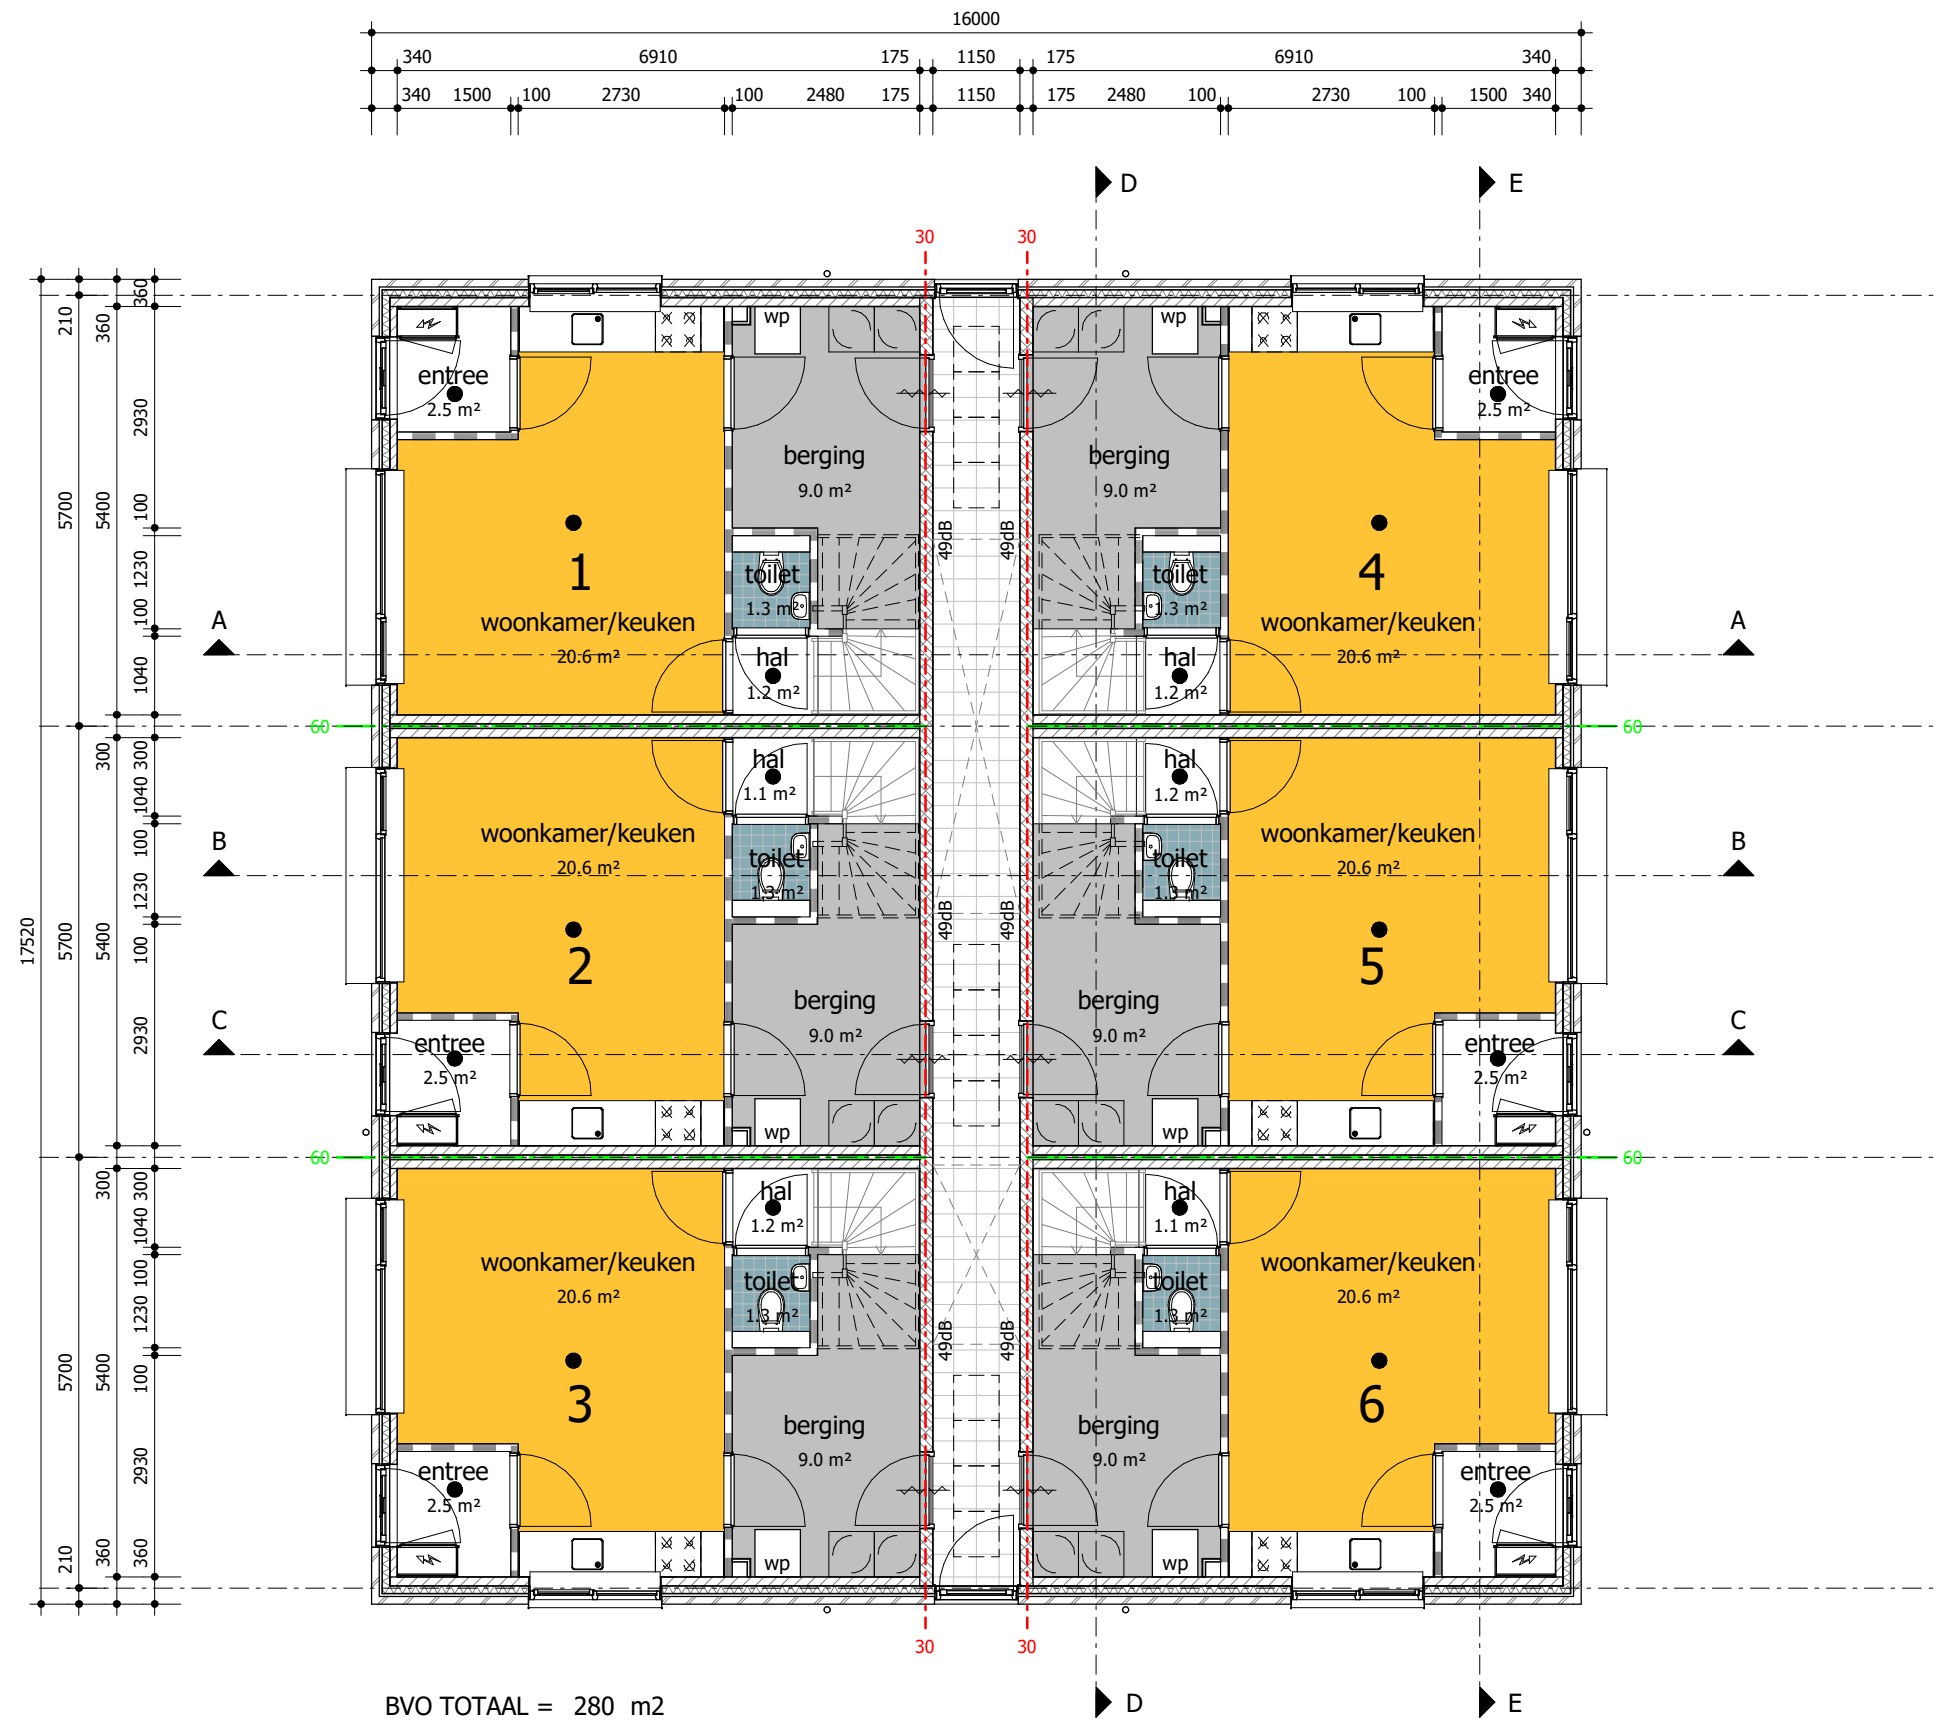
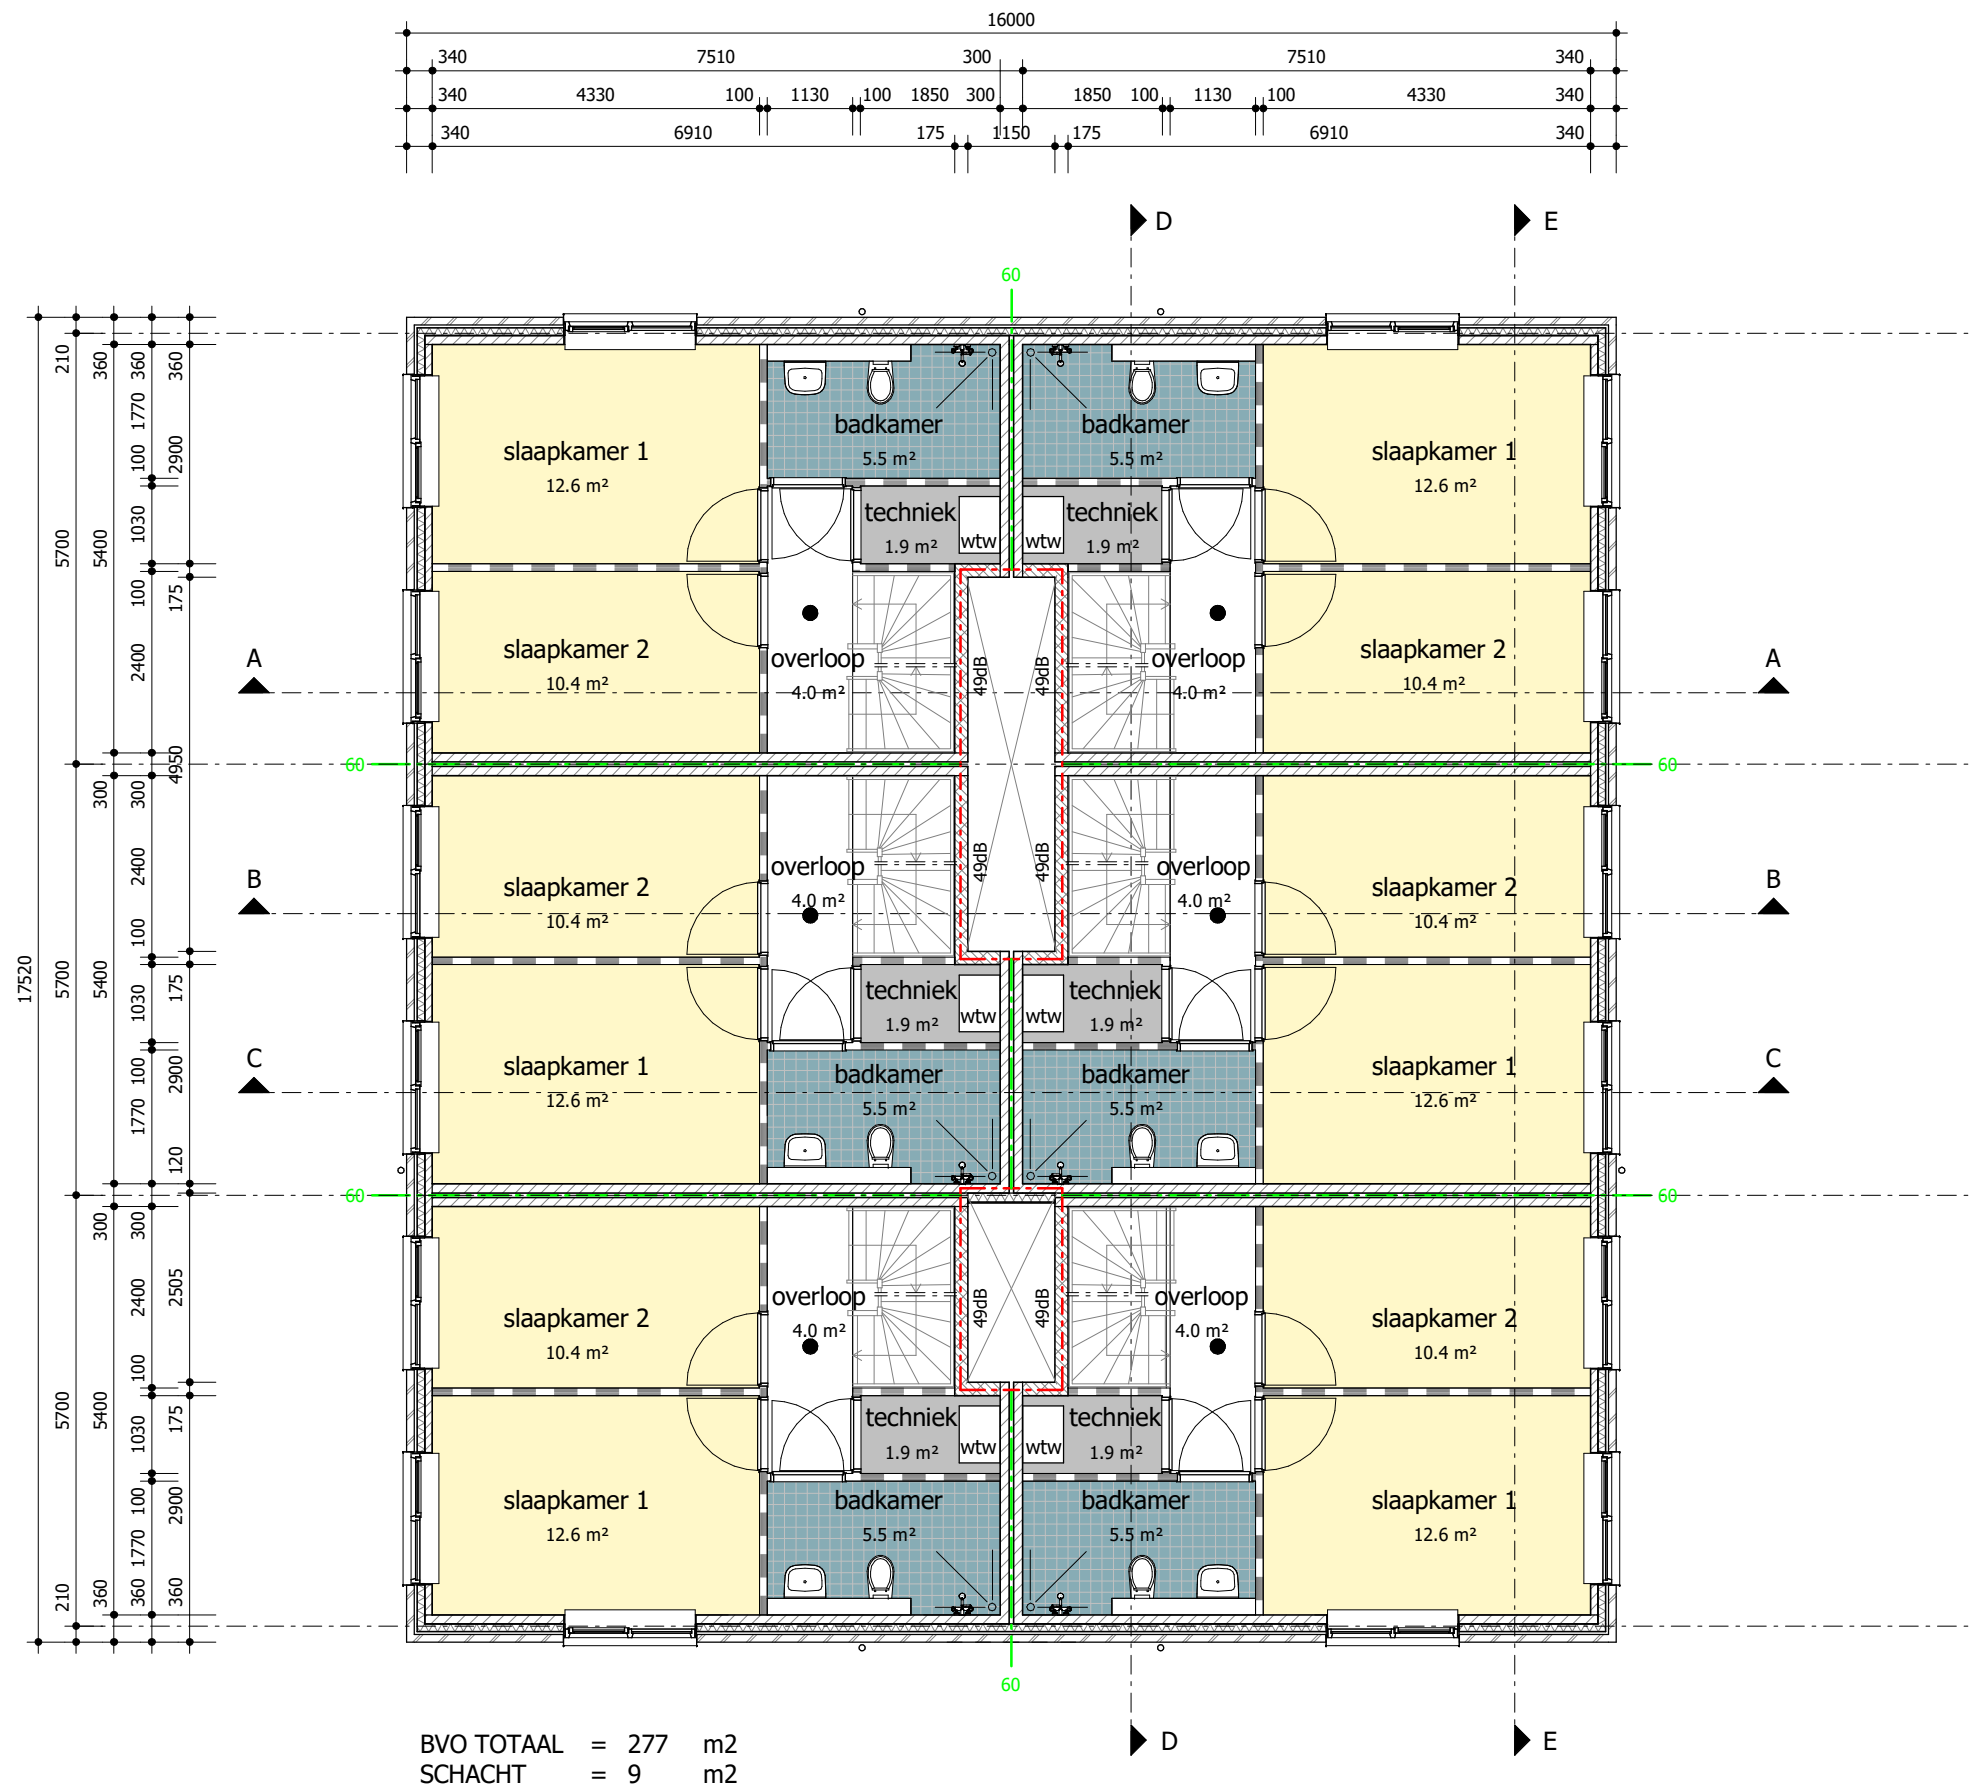


TEKENINGEN

Project: Nieuwbouw 18 Woningen Aprillaan te Groningen				Datum	16-06-2023
Opdrachtgever: Christelijke Woningstichting Patrimonium Groningen				gew. A	
				gew. B	
Onderdeel: TEKENINGEN			werknr	20-07	gew. C
Fase: AOV			Status: DEFINITIEF		gew. D
					gew. E
		schaal	1 : 100	gew. F	
				gew. G	
		O V I N G ARCHITEKTEN BV	Bloemsingel 210 9712 KZ Groningen	Tel: 050.3146111 www.ovingarchitekten.nl	blad TS-01




Begane grond



BVO TOTAAL = 277 m²
 SCHACHT = 9 m²


- Renvooi
- metselwerk 100 mm
 - kalkzandsteen 100 / 120 mm
 - kalkzandsteen EH175/648 175 mm
 - cellenbeton 70 / 100mm
 - HSB wand
 - isolatie

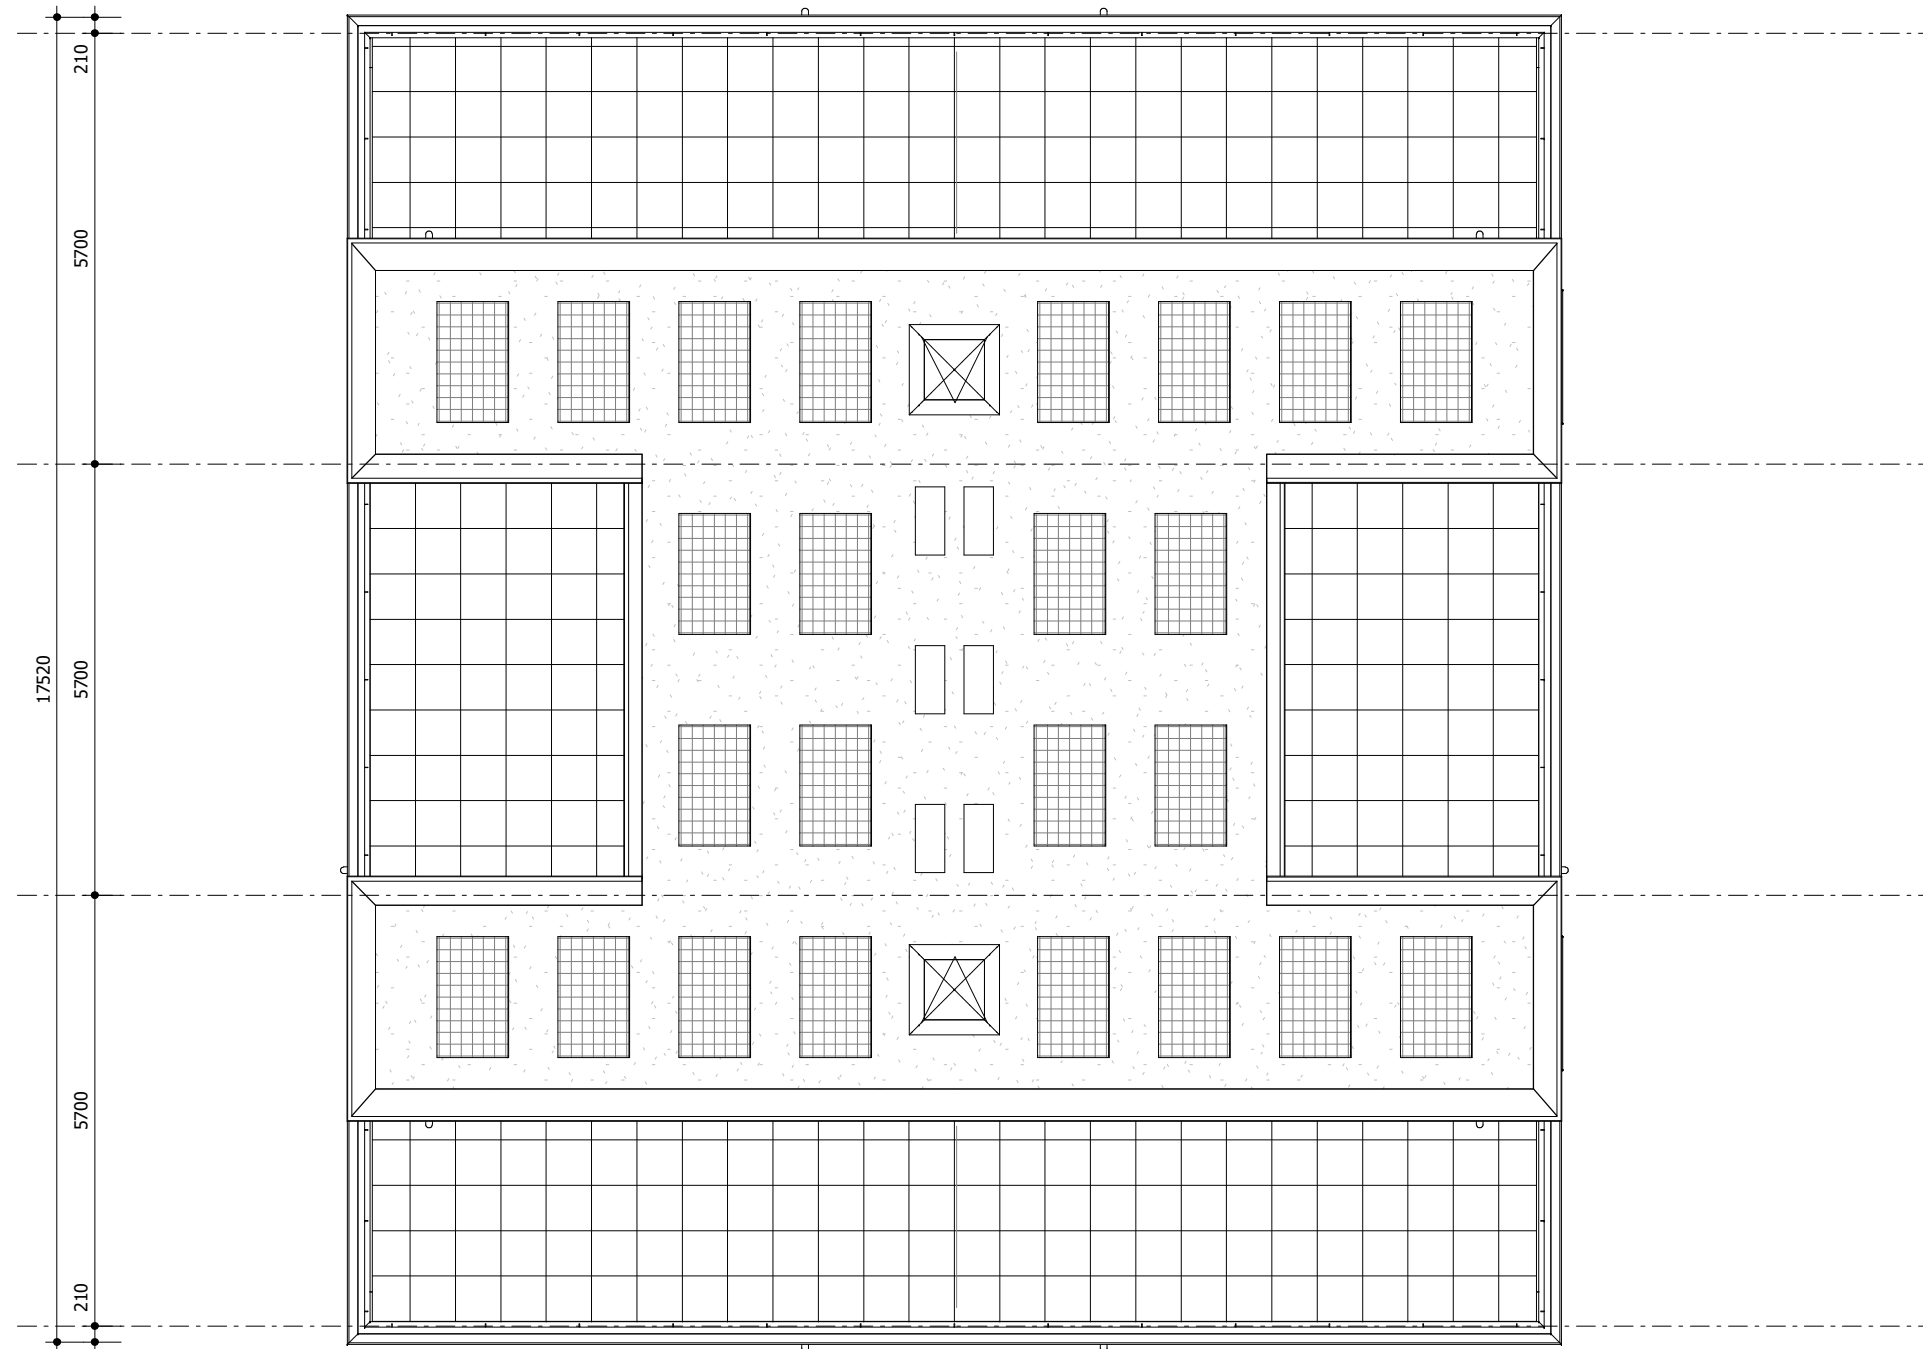

Dakaanzicht



Voorgevel

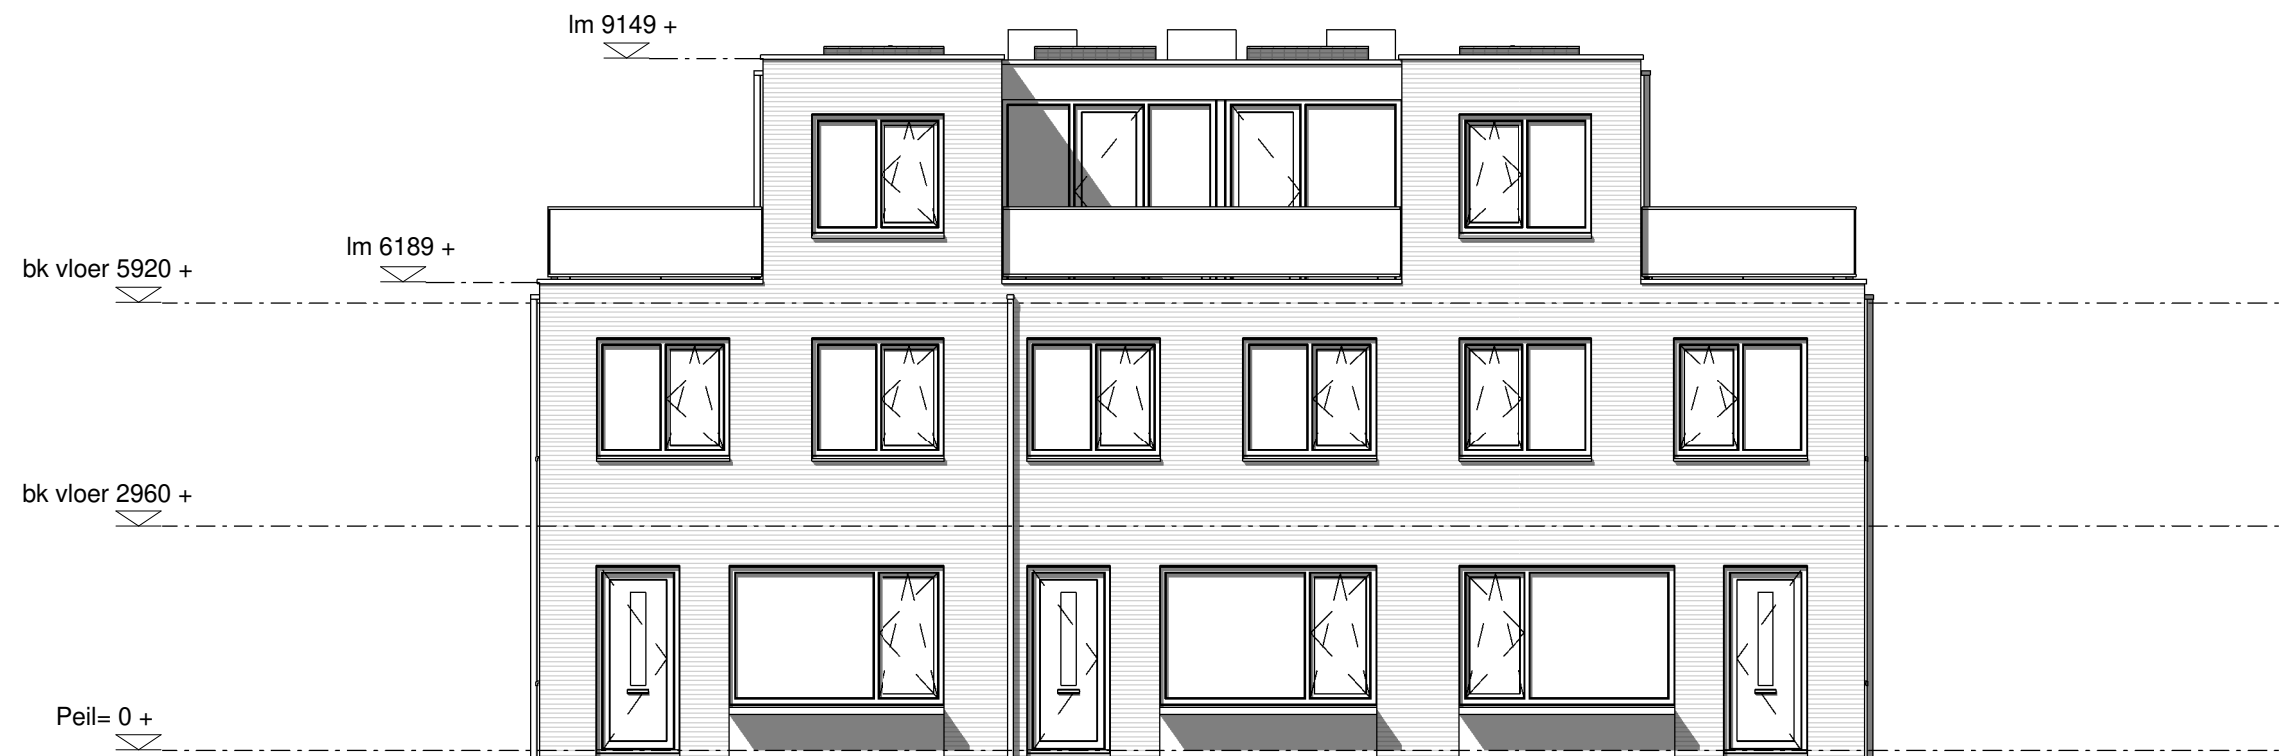


Rechter zijgevel

bk dakrand 9195 +

bk vloer 5920 +

bk vloer 2960 +


Peil= 0 +

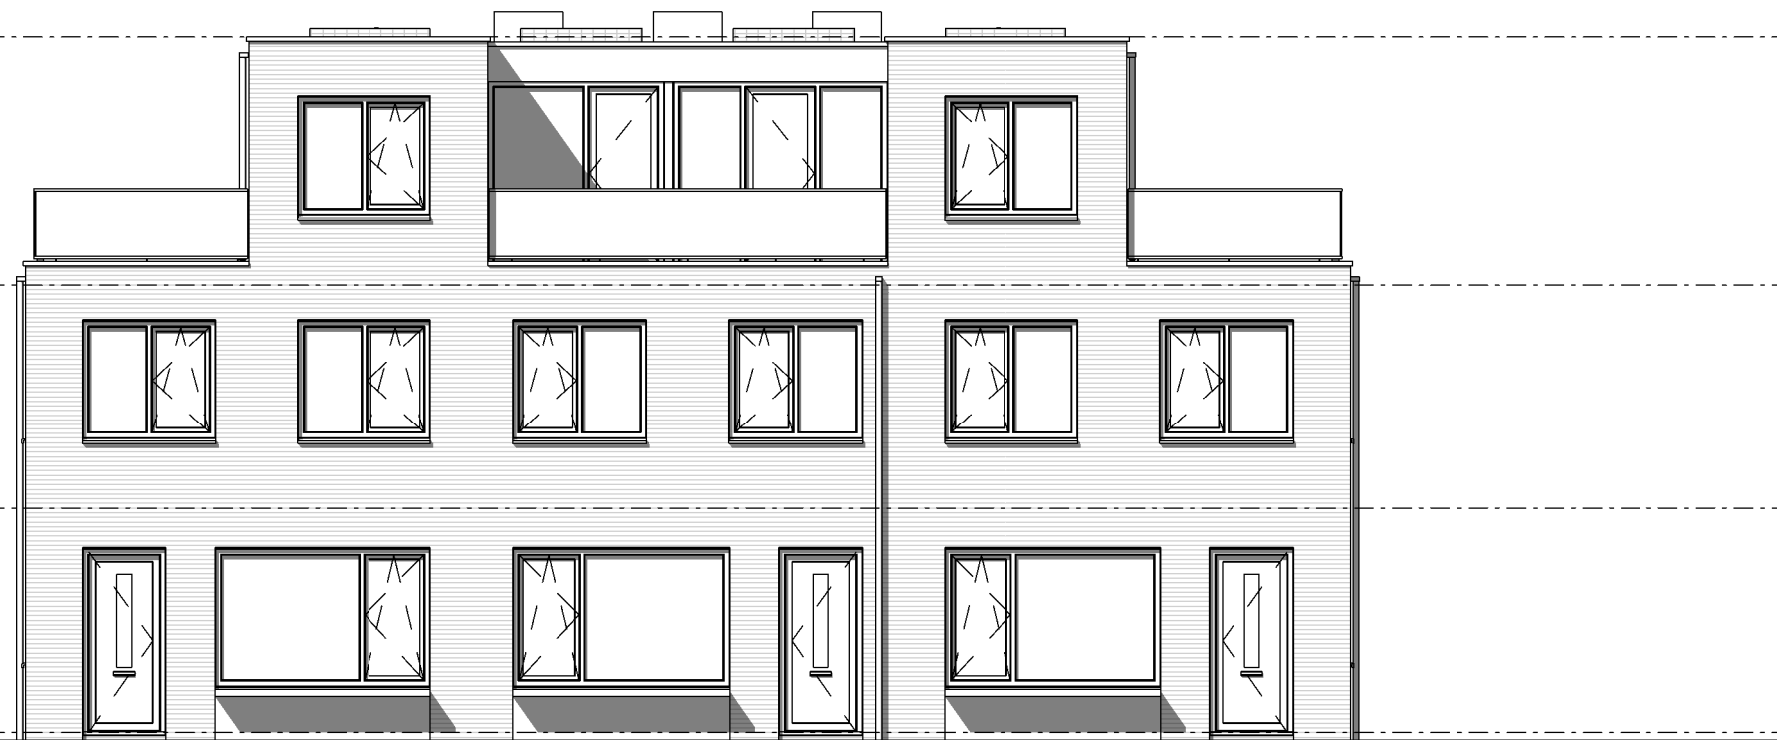


Linker zijgevel




Achtergevel

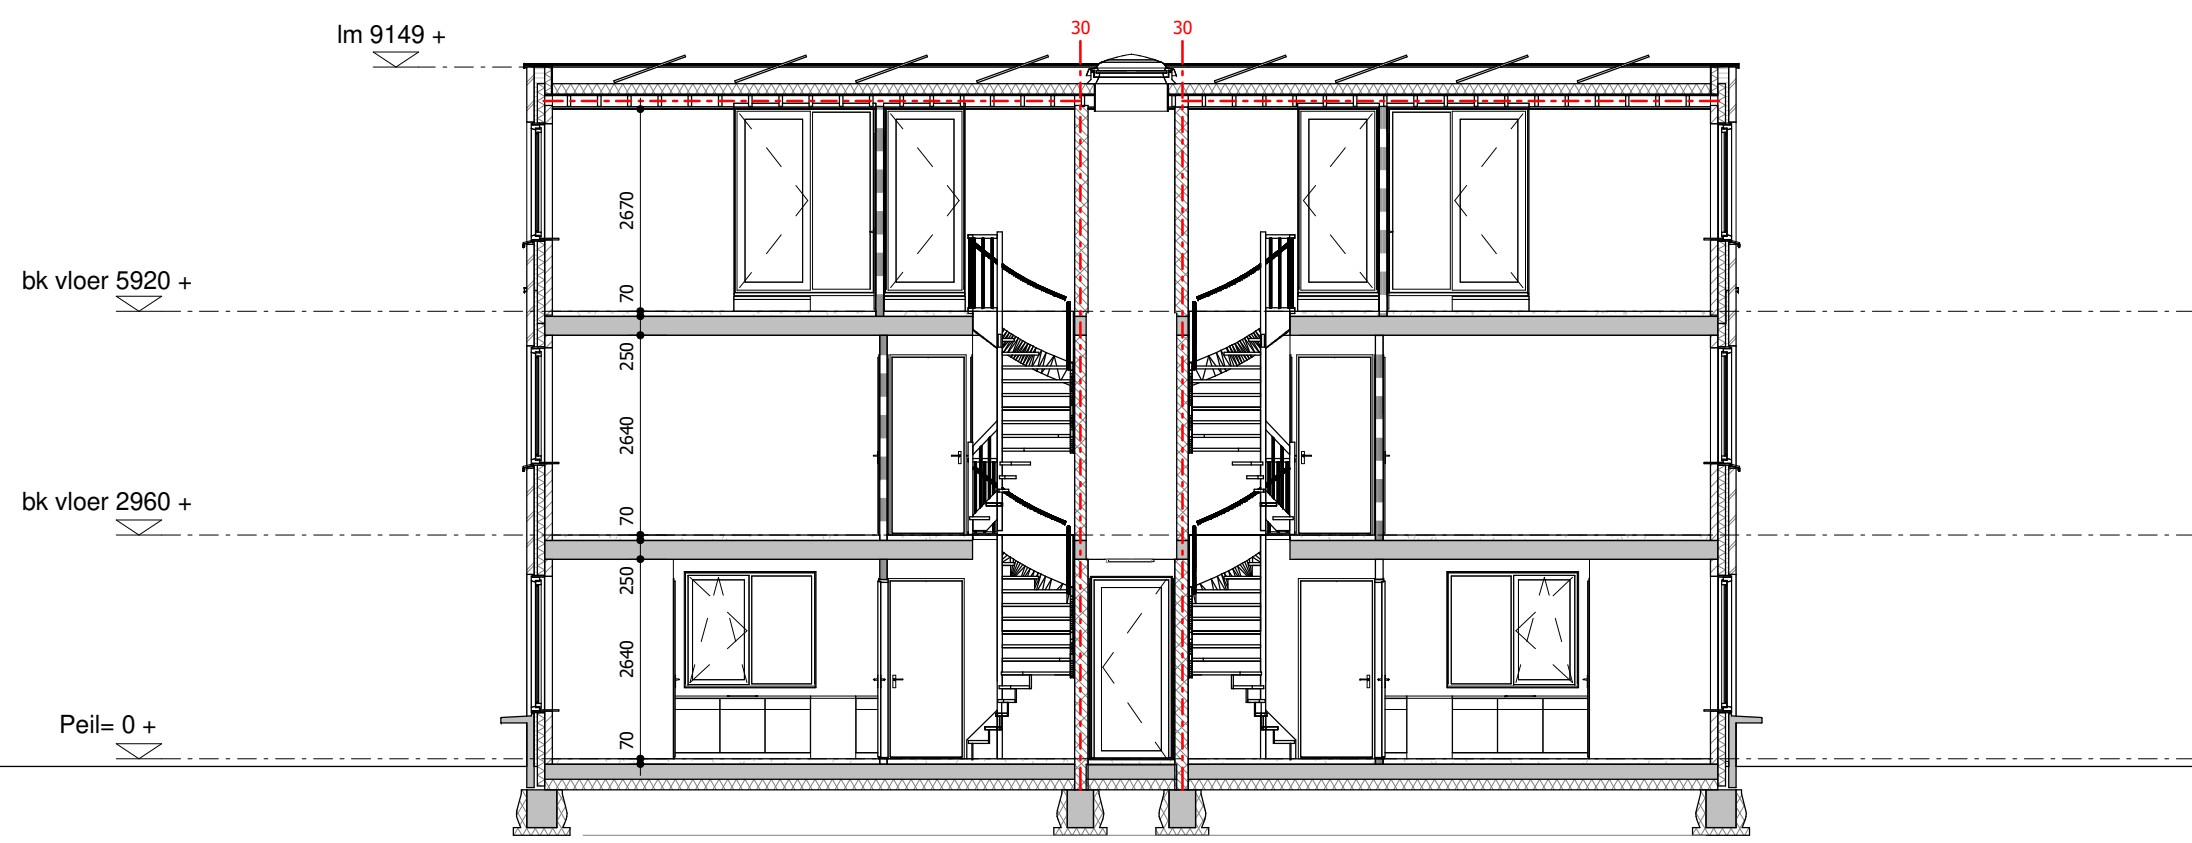


Doorsnede A-A

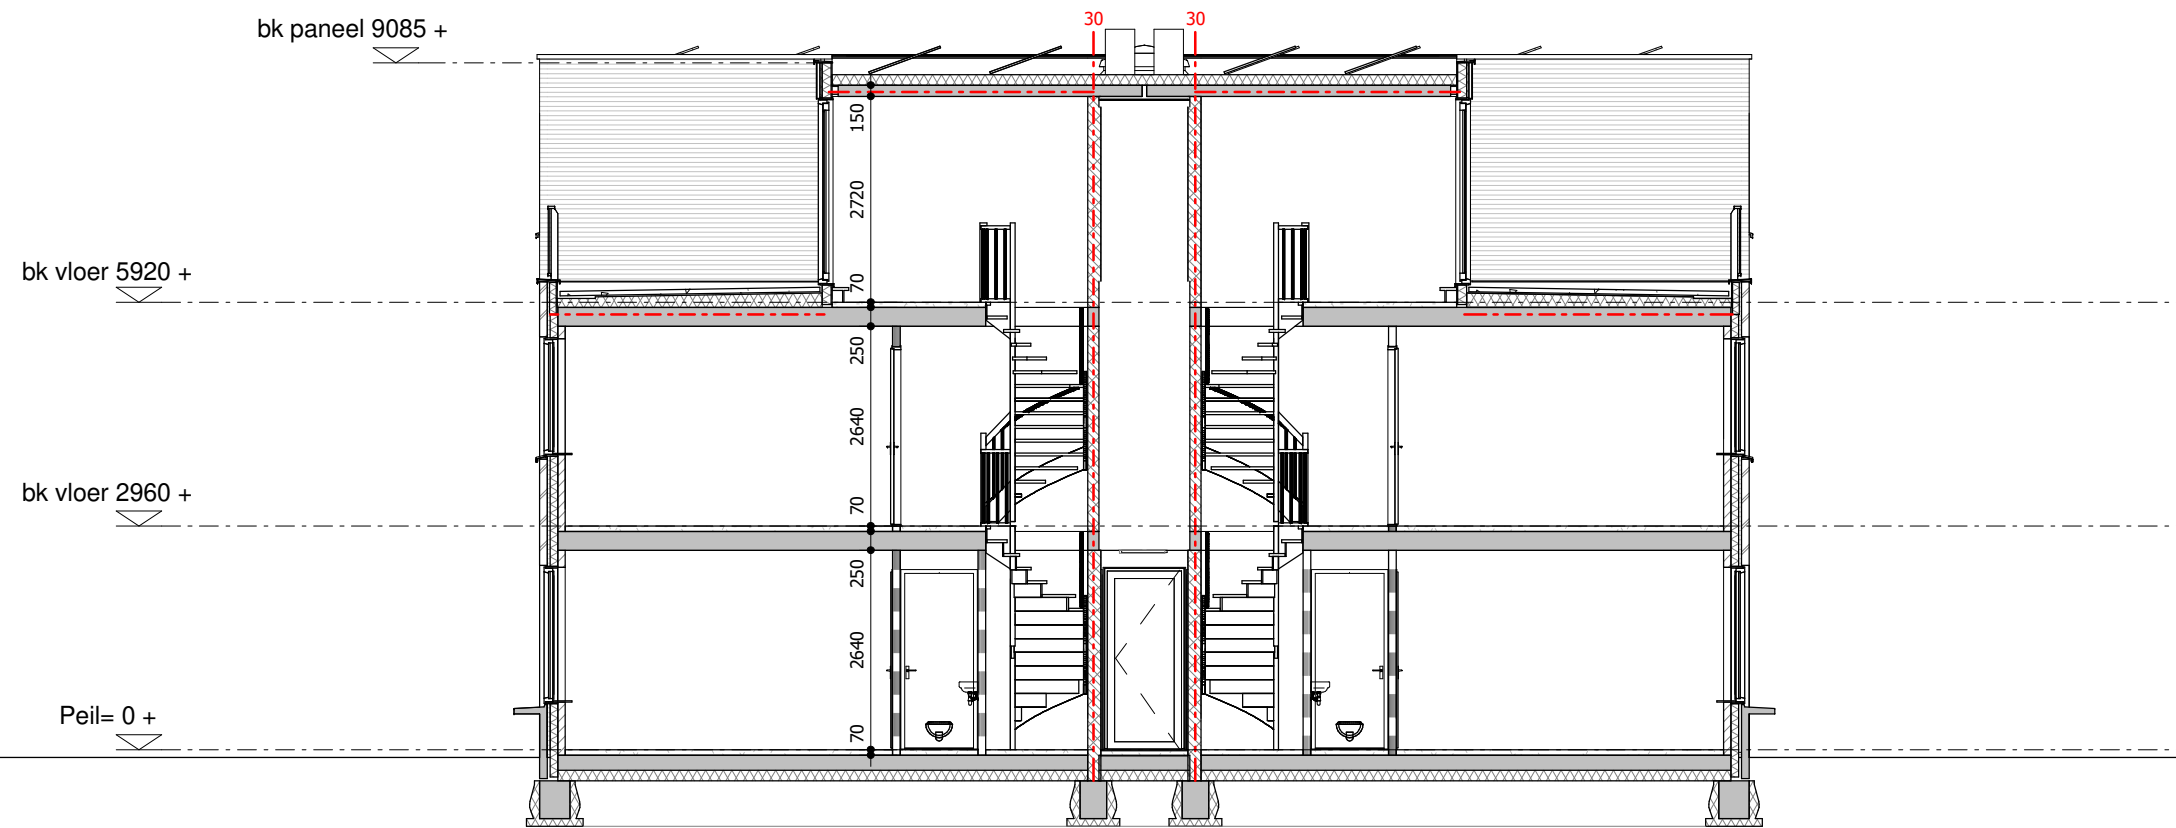

Doorsnede B-B

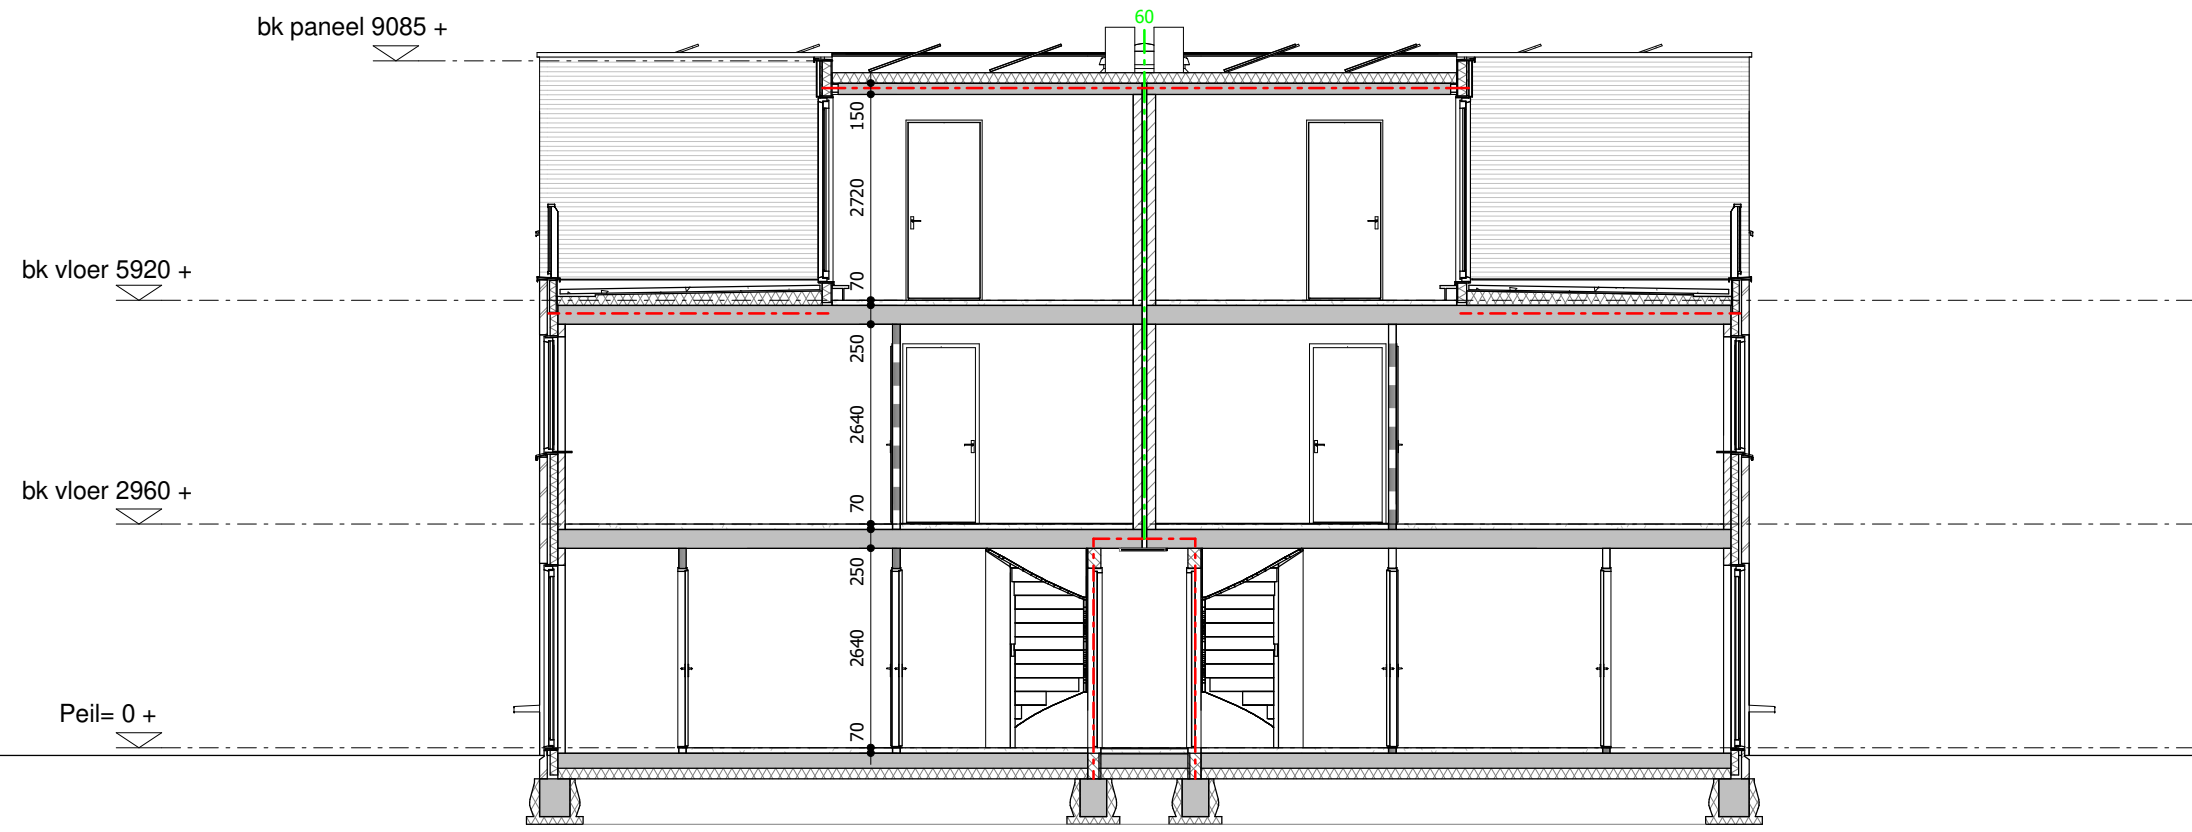

Doorsnede C-C

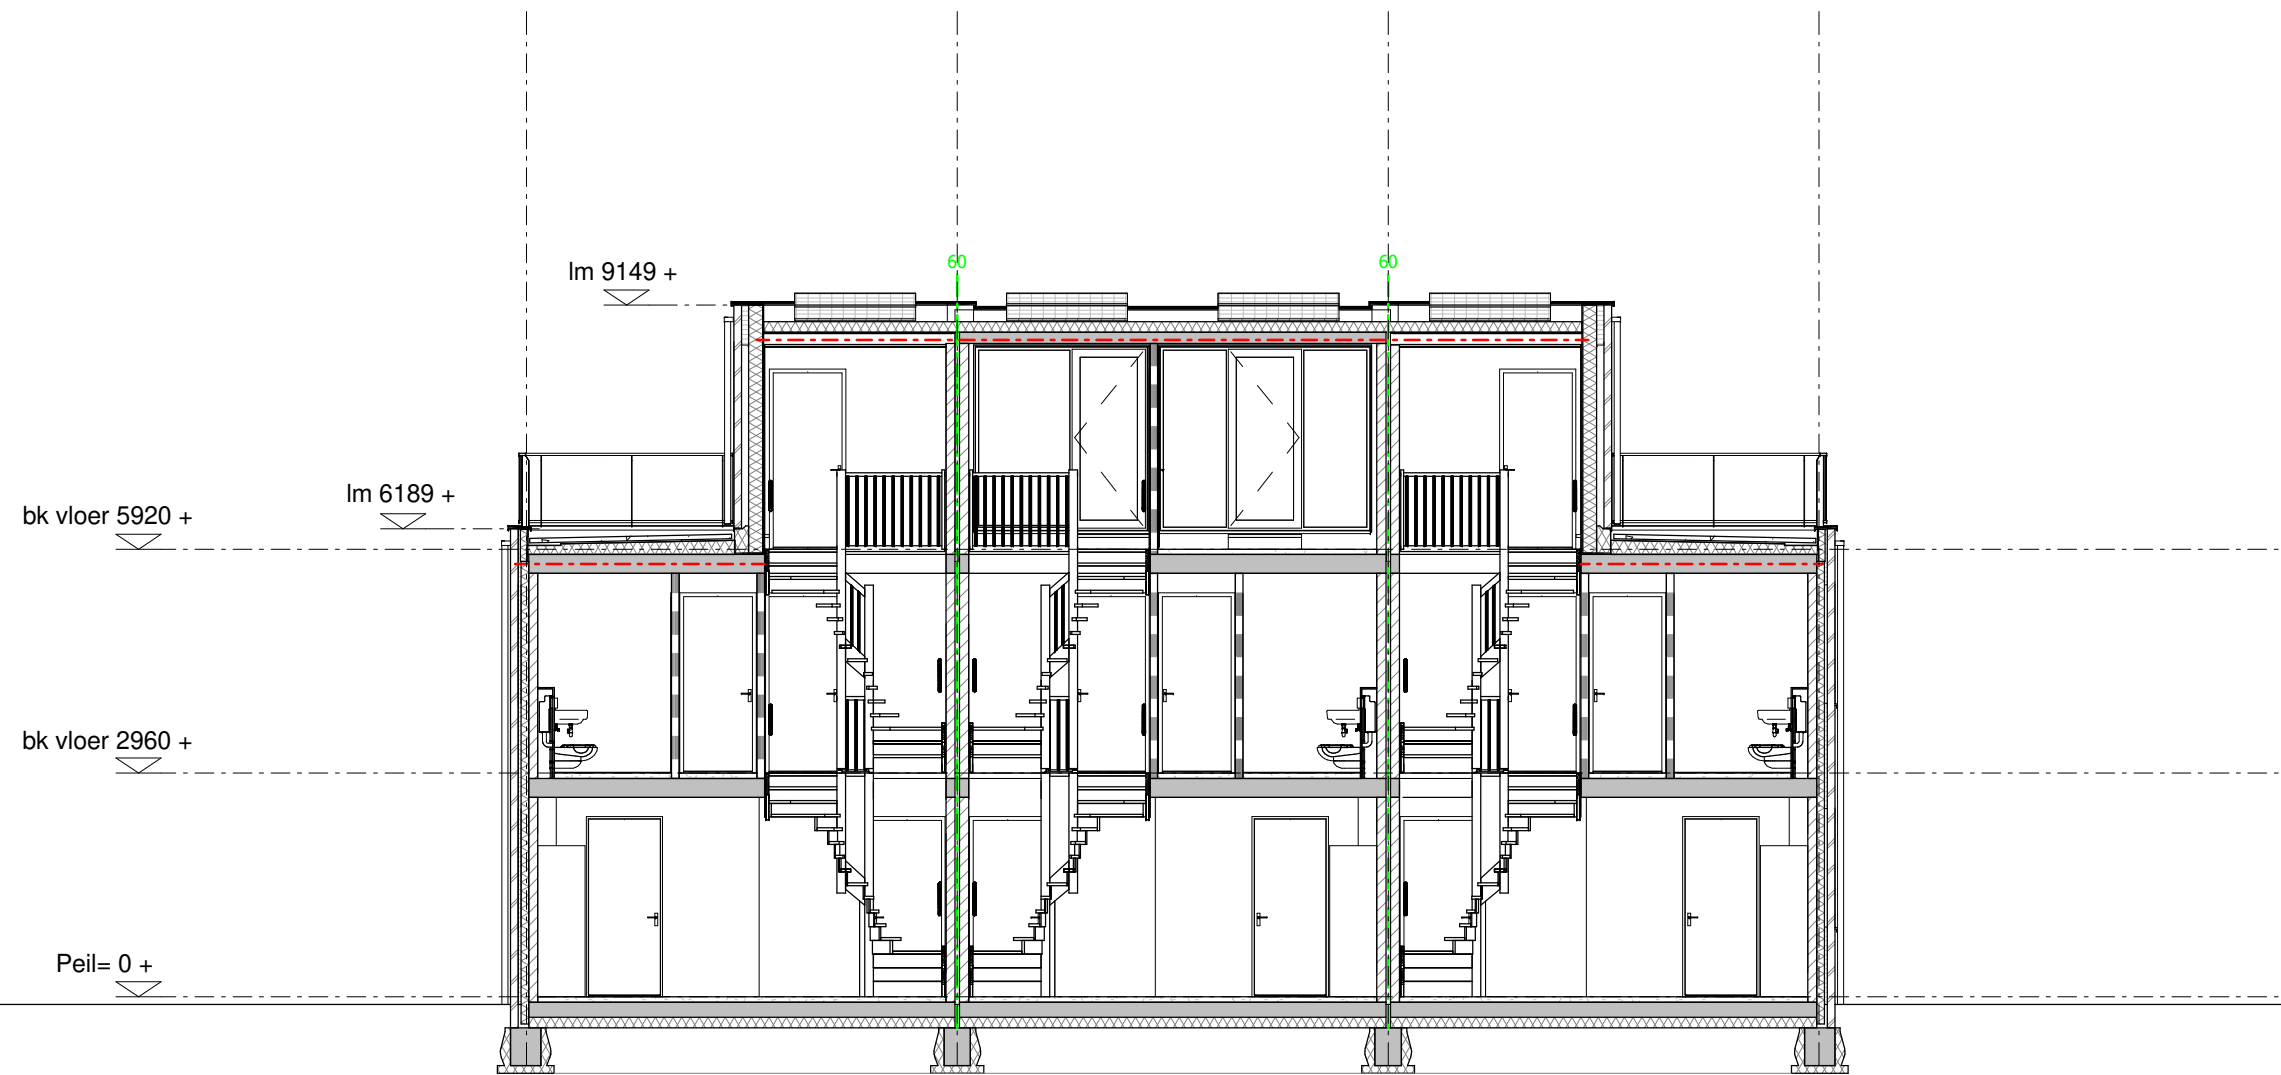

Doorsnede D-D



Doorsnede E-E