
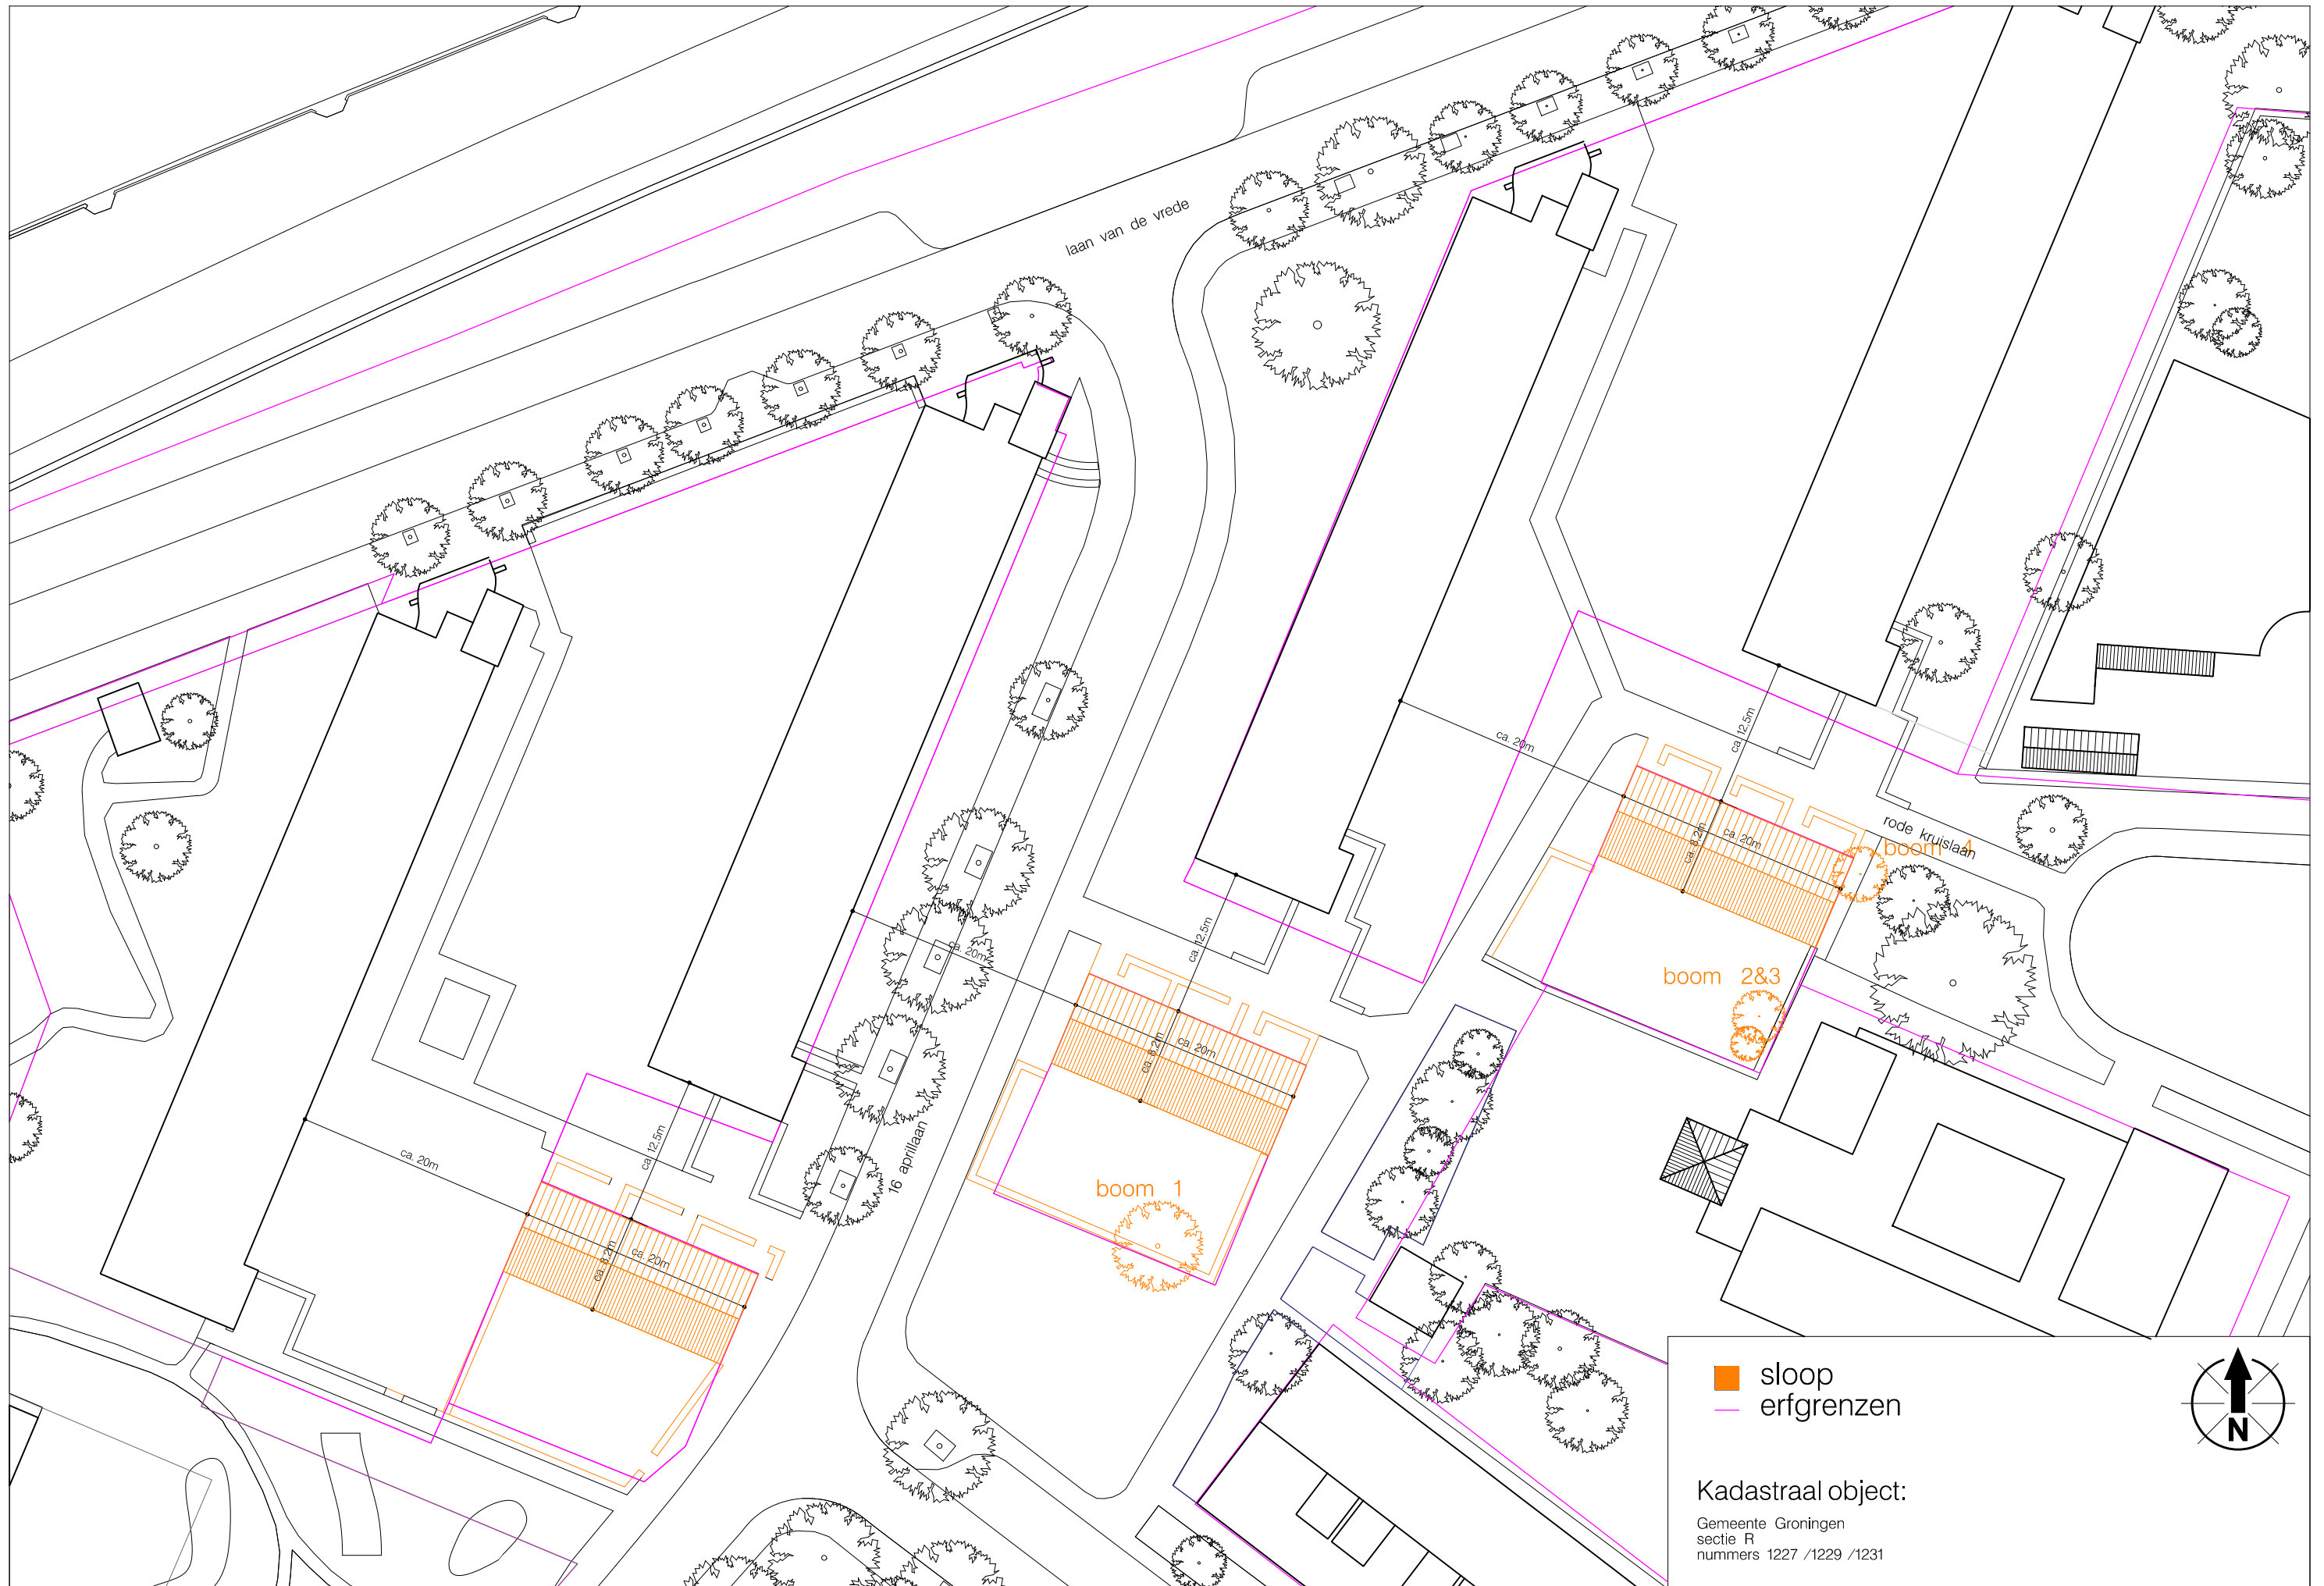


# SITUATIE

Project: Nieuwbouw 18 Woningen Aprillaan te Groningen				Datum	16-06-2023	
Opdrachtgever: Christelijke Woningstichting Patrimonium Groningen				gew. A		
				gew. B		
Onderdeel: SITUATIE			werknr	20-07	gew. C	
Fase: AOV			Status: DEFINITIEF		gew. D	
					gew. E	
			schaal		1 : 500	gew. F
					gew. G	
		O V I N G ARCHITEKTEN BV	Bloemsingel 210 9712 KZ Groningen	Tel: 050.3146111 www.ovingarchitekten.nl	blad <b>TS-00</b>	




■ sloop  
— erfgrnzen



Kadastraal object:

Gemeente Groningen  
sectie R  
nummers 1227 /1229 /1231

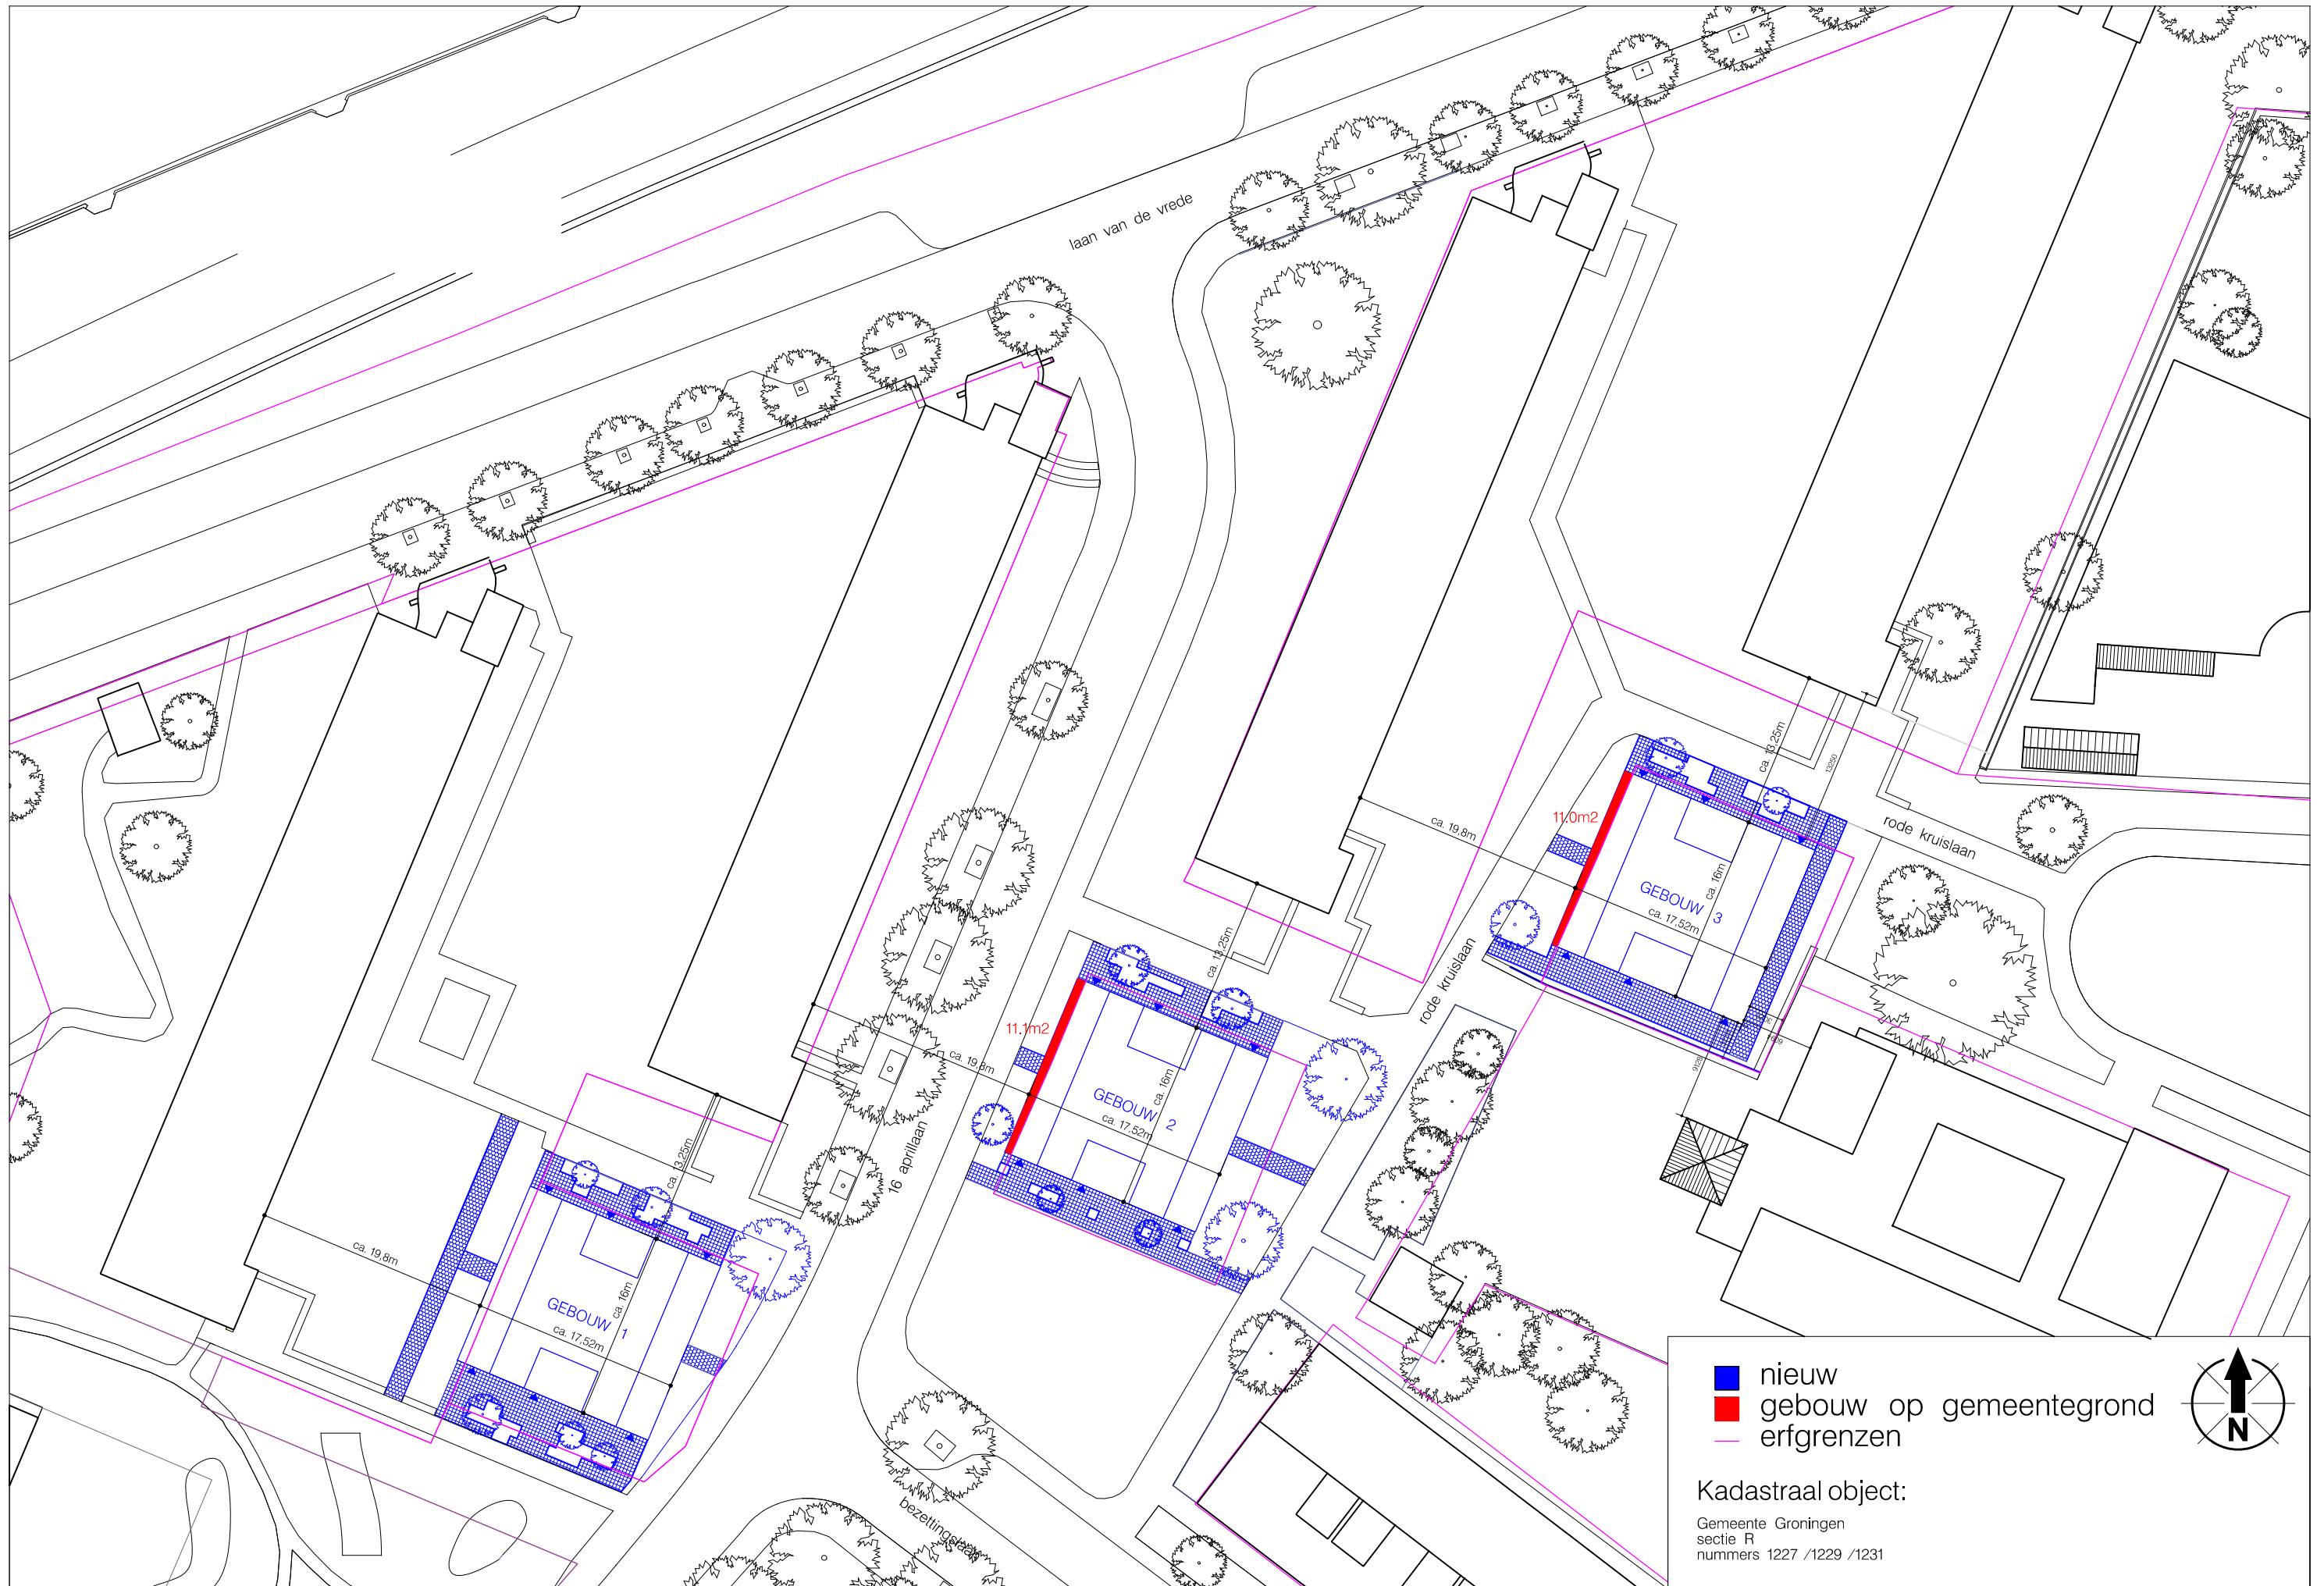


- nieuw
- gebouw op gemeentegrond
- erf grenzen



Kadastraal object:

Gemeente Groningen  
sectie R  
nummers 1227 /1229 /1231

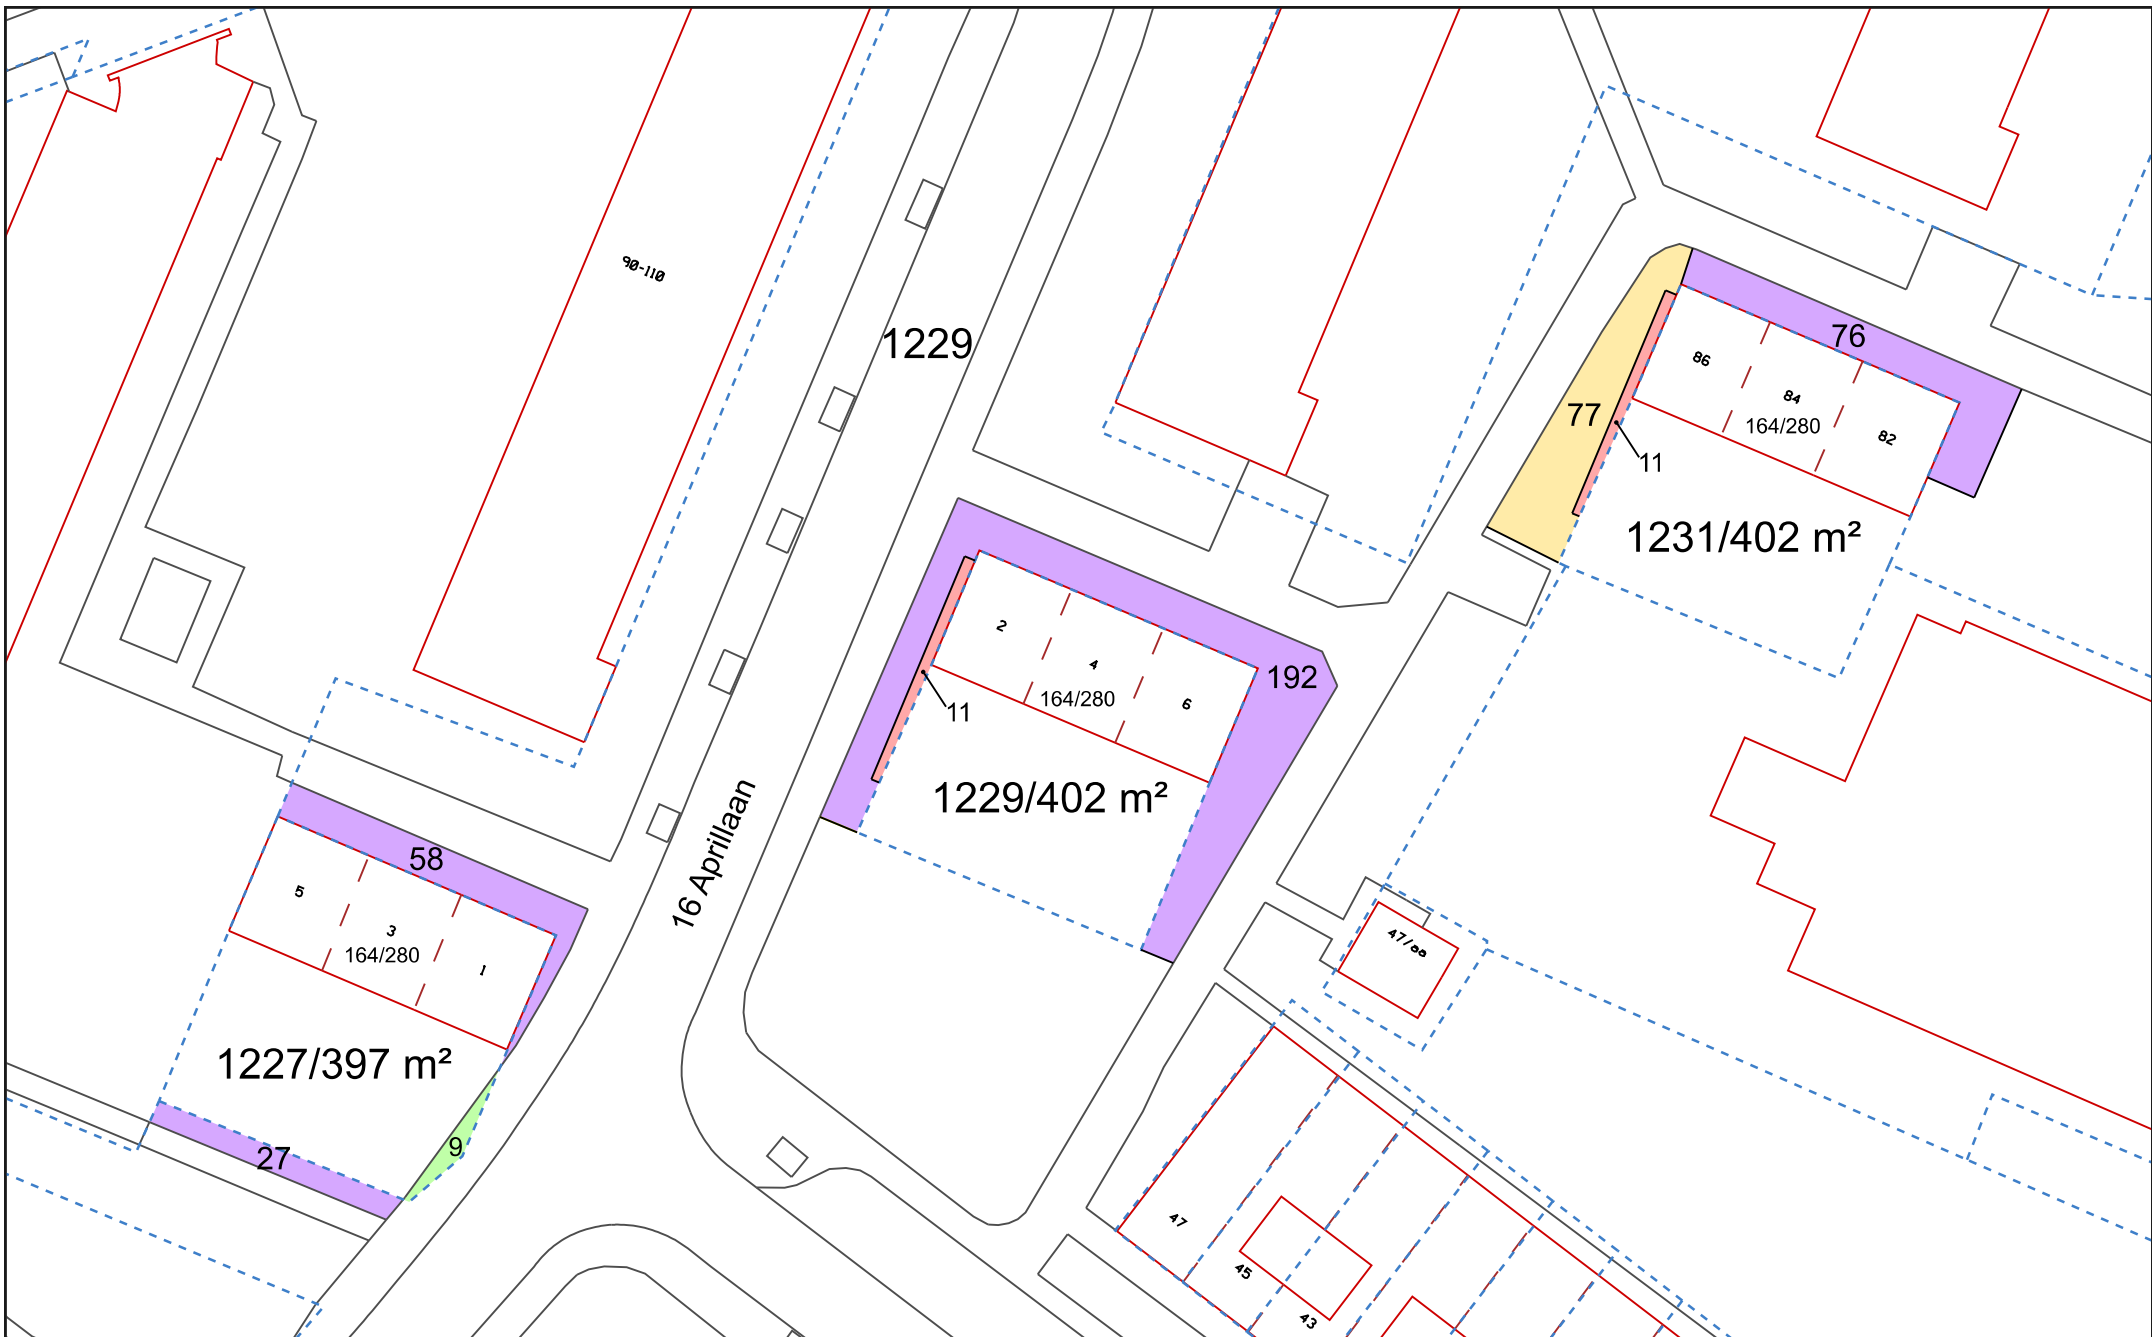

- Aan te kopen van Patrimonium
- Te verkopen aan Patrimonium
- Was bruikleen wordt eigendom Patrimonium
- Was geen bruikleen wordt eigendom Patrimonium

1e - aan de gegevens betreffende de infrastructuur c.a. aangegeven bebouwing kunnen geen rechten worden ontleend.

2e - de kadastrale uitmeting is bepalend voor hetgeen in eigendom / erfpacht wordt overgedragen.

Kadastrale gemeente Groningen, sectie R

naam : HvdP

datum : 12-01-2023

tek. nr.: R-62