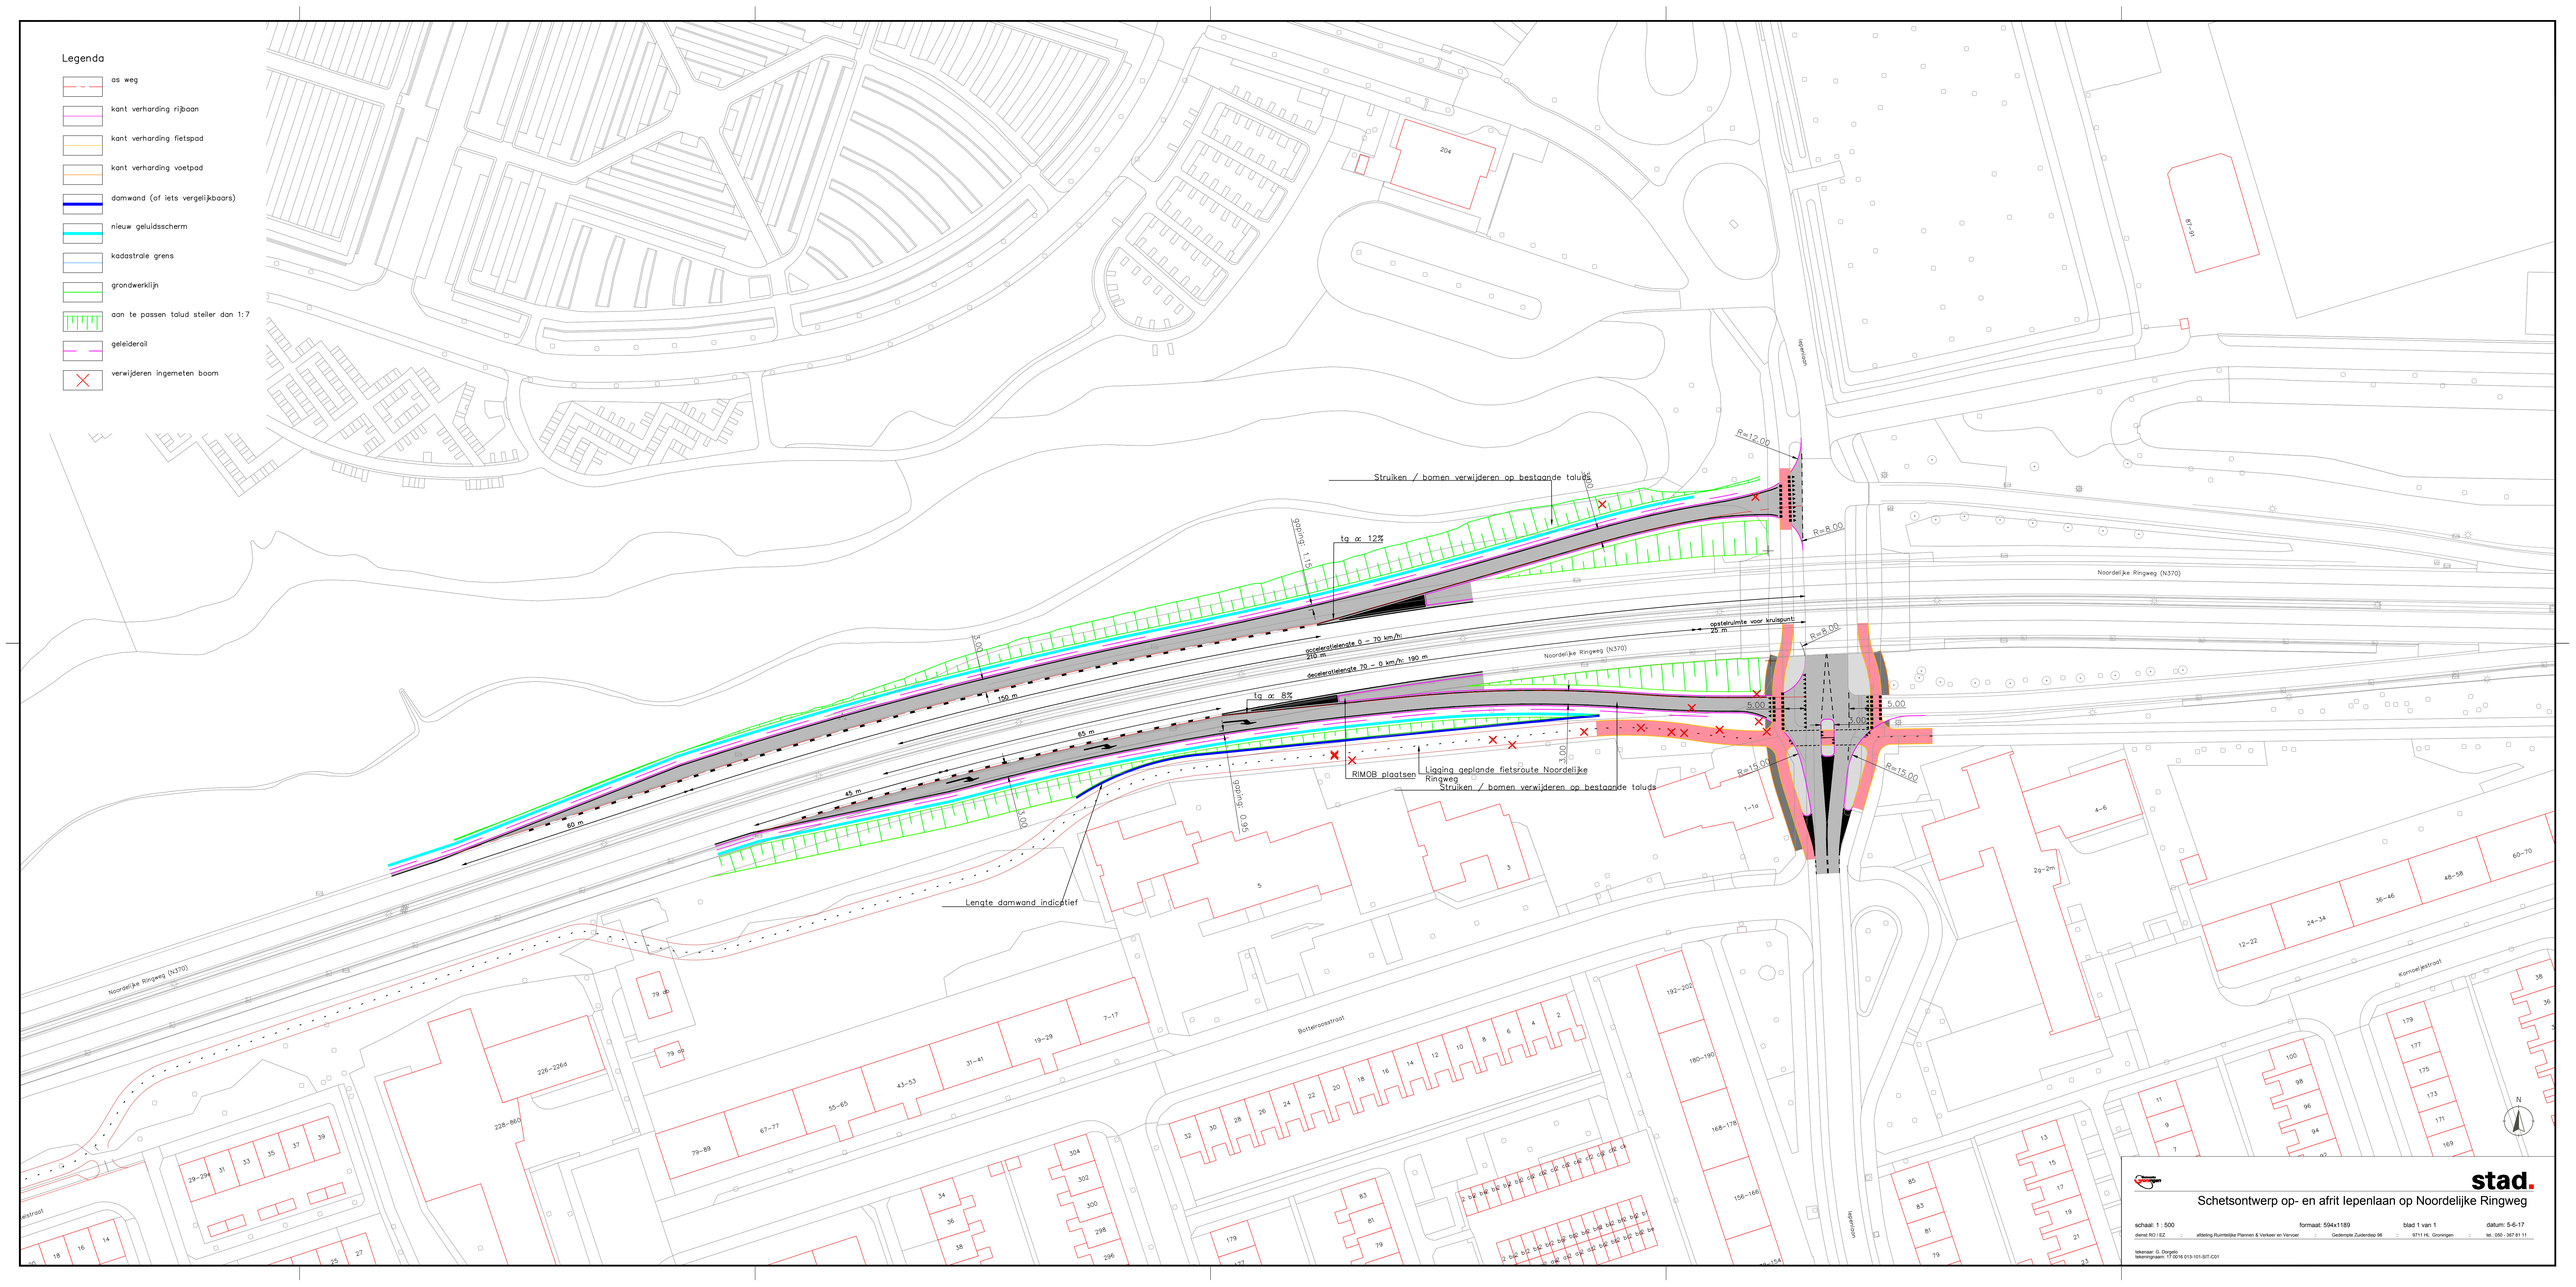

stad.

Schetsontwerp op- en afrit Iepenlaan op Noordelijke Ringweg

schaal: 1 : 500 | formaat: 594x1189 | blad 1 van 1 | datum: 5-6-17

dienst RO / EZ | afdeling Ruimtelijke Plannen & Verkeer en Vervoer | Gedempte Zuidersingel 98 | 9711 HL Groningen | tel.: 050 - 367 81 11

tekenaar: G. Dorgelo
tekeningnaam: 17 0016 013-101-01/T-C01