

BLOK 1A

 
 
 
 
 
Doorsnedes & Gevels

OHK_DO_1A


12/12/2024


RENVOOI

MATERIALEN

-  cellenbeton, massa conform opgave abtwassenaar
-  kalkzandsteen
-  baksteen metselwerk
-  isolatie
-  HSB vzv isolatie, 9mm osb, 12,5mm gips
-  zandcementvloer, zwevend
-  zandcementvloer, niet zwevend
-  breedplaatvloer
-  kanaalplaatvloer
-  ribcassettevloer
-  noodoverstort; passend in lagenmaat, breedte conform opgave constructeur
-  kunststof kozijn, buiten (vlak profiel / verdiept profiel)
-  houten kozijn met stompe deur, binnen

 BRANDWEER


-  Deur die zelfsluitend is uitgevoerd en in combinatie met het kozijn een brandwerendheid bezit van ten minste 30 minuten conform de NEN 6069.
-  Deur die in combinatie met het kozijn een brandwerendheid bezit van ten minste 30 minuten conform de NEN 6069.
-  30 minuten weerstand tegen branddoorslag en brandoverslag (WBDBO), conform de NEN 6068 of NEN-EN 13501-2.
-  60 minuten weerstand tegen branddoorslag en brandoverslag (WBDBO), conform de NEN 6068 of NEN-EN 13501-2.
-  Rookmelder

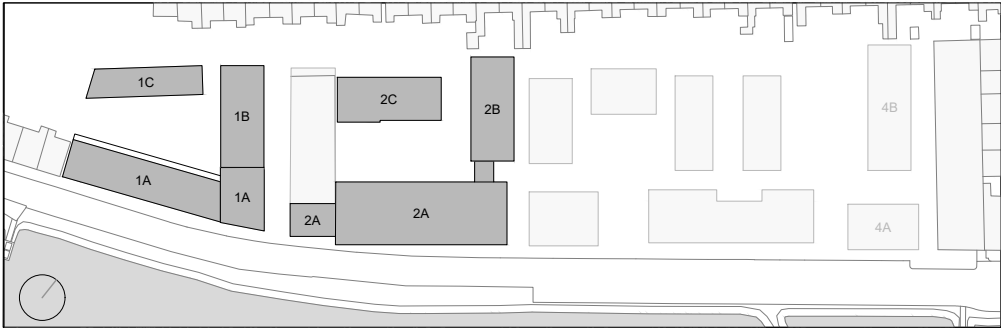

maten op het werk te controleren door aannemer

BASTIAAN JONGERIUS ARCHITECTEN B V
GROENMARKTKADE 45 1016TA AMSTERDAM t:020 4891121 bj@bastiaanjongerius.nl

OPDRACHTGEVER : VanWonen	ONDERWERP : Renvooi	SCHAAL - FORMAAT : 1:100 — A3	GEWIJZIGD : a. b. c. d. e. f. g.	PROJECT NR : 201810
PROJECT : Oosterhamrikkade Groningen	ONDERDEEL : Renvooi	DATUM : 12/12/2024		BLOK NR : 1A
	FASE : DO	STATUS : definitief		TEKENING NR : 1A.200

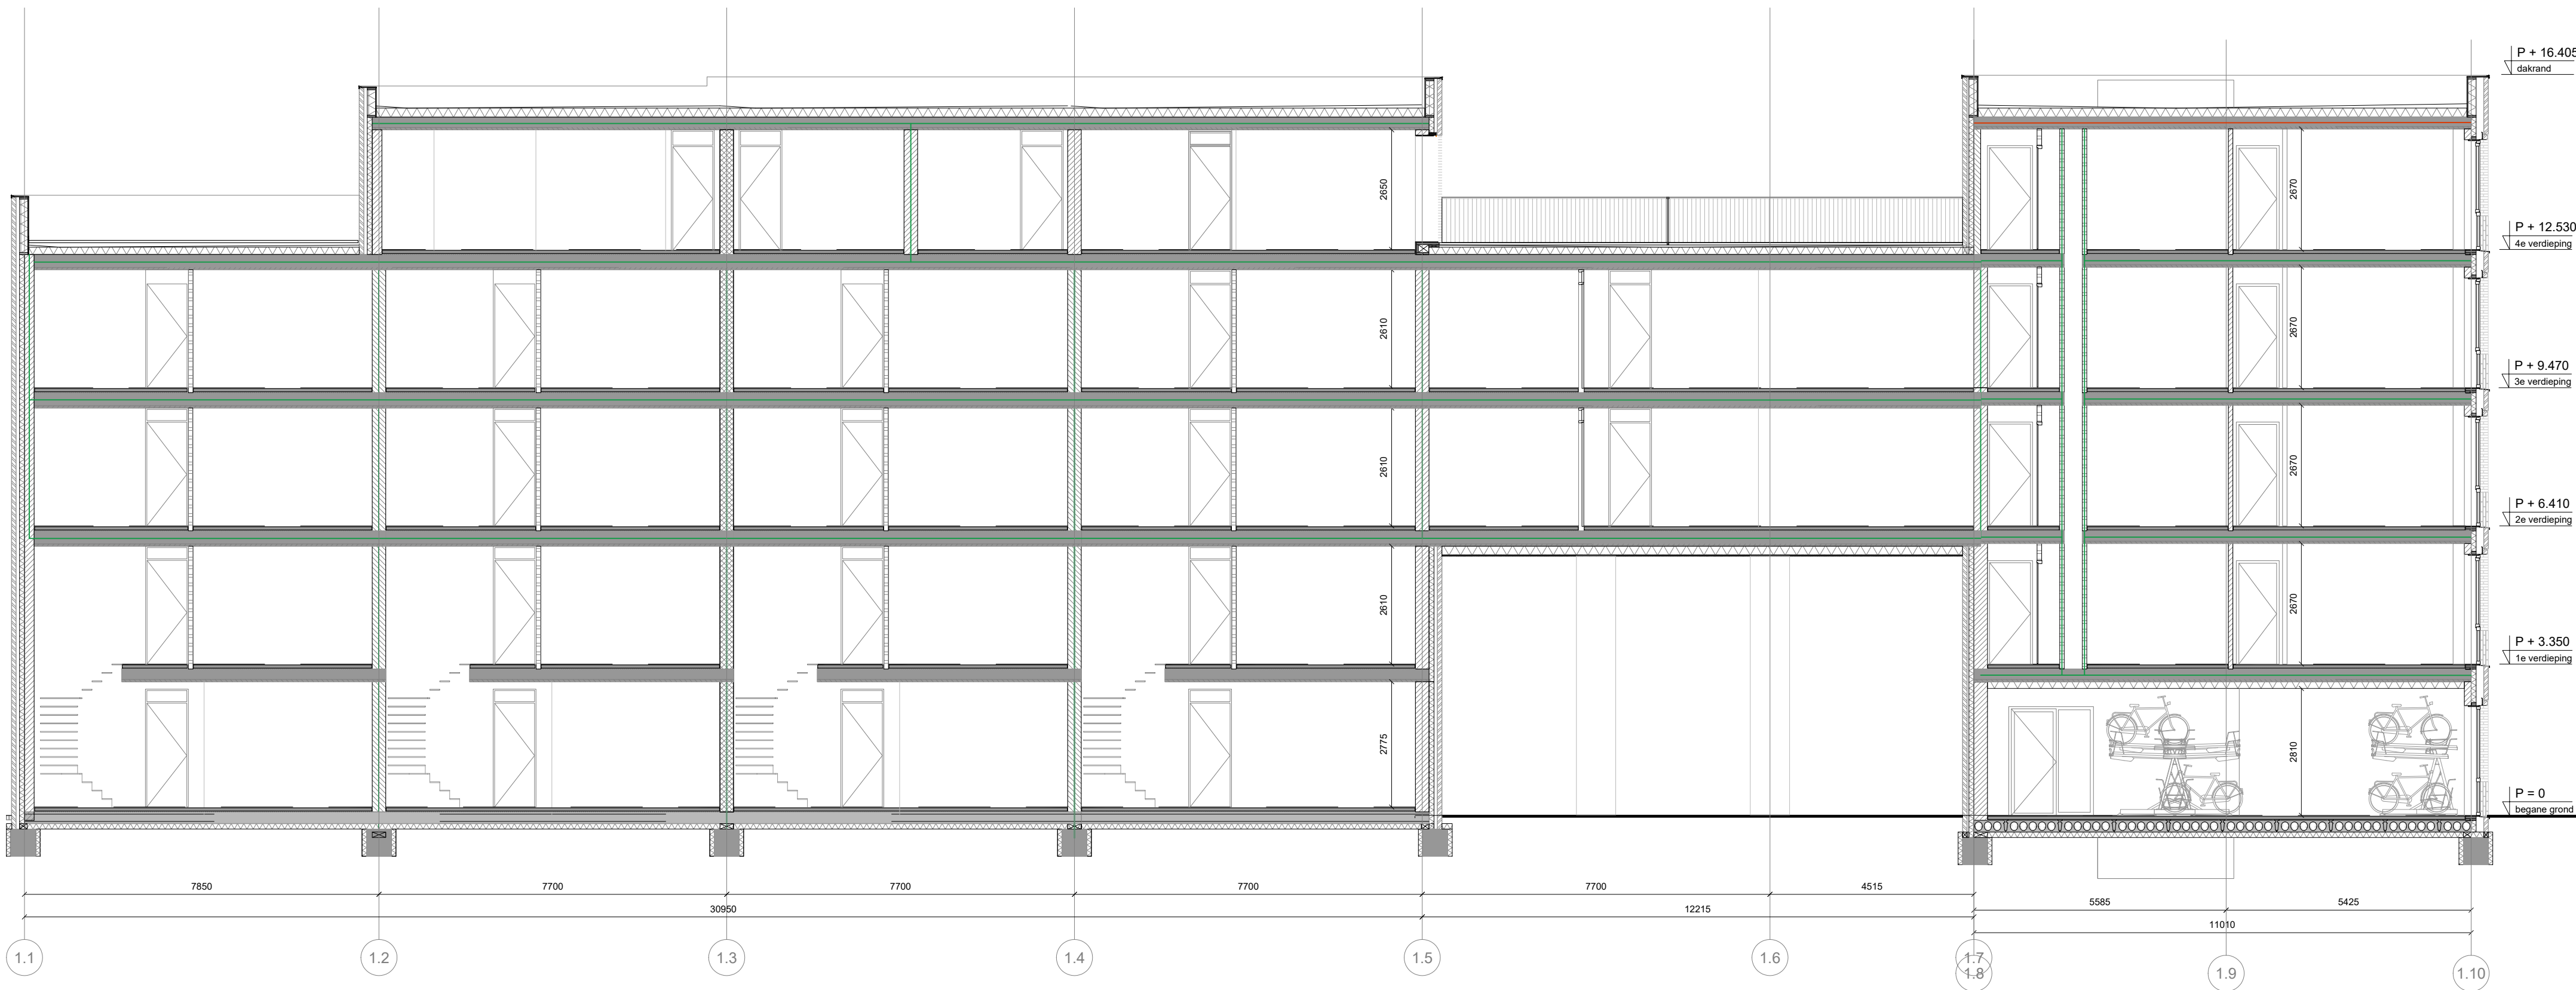

zie situatie en renvooi tekening nr: 1A.200

maten op het werk te controleren door aannemer

BASTIAAN JONGERIUS ARCHITECTEN BV

GROENMARKTKADE 45 1016TA AMSTERDAM t:020 4891121 bj@bastiaanjongerius.nl

OPDRACHTGEVER :
VanWonen

PROJECT :
Oosterhamrikkade
Groningen

ONDERWERP :
Doorsnede

ONDERDEEL :
Langsdoorsnede 1AA

FASE :
DO

SCHAAL - FORMAAT :
1:100 - A2

DATUM :
12/12/2024

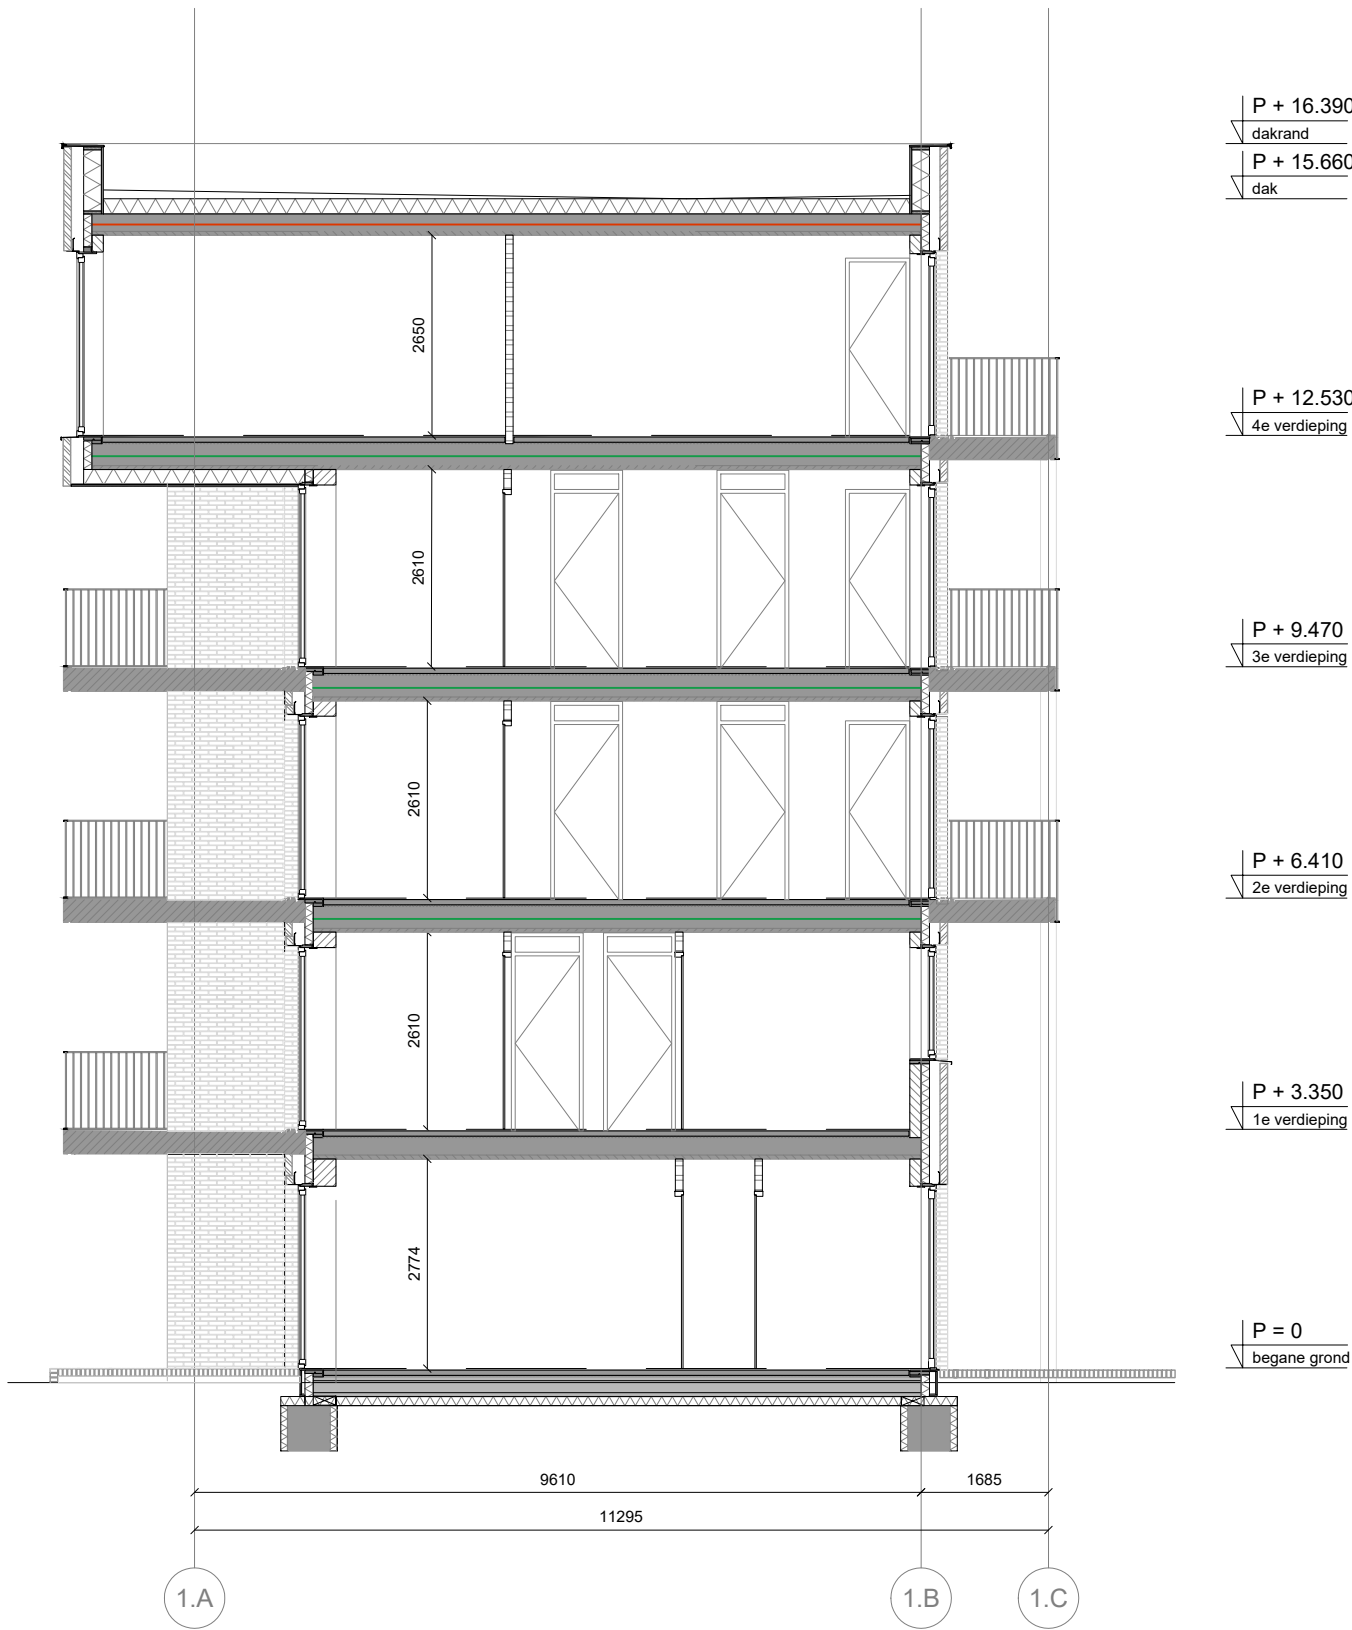
STATUS :
definitief

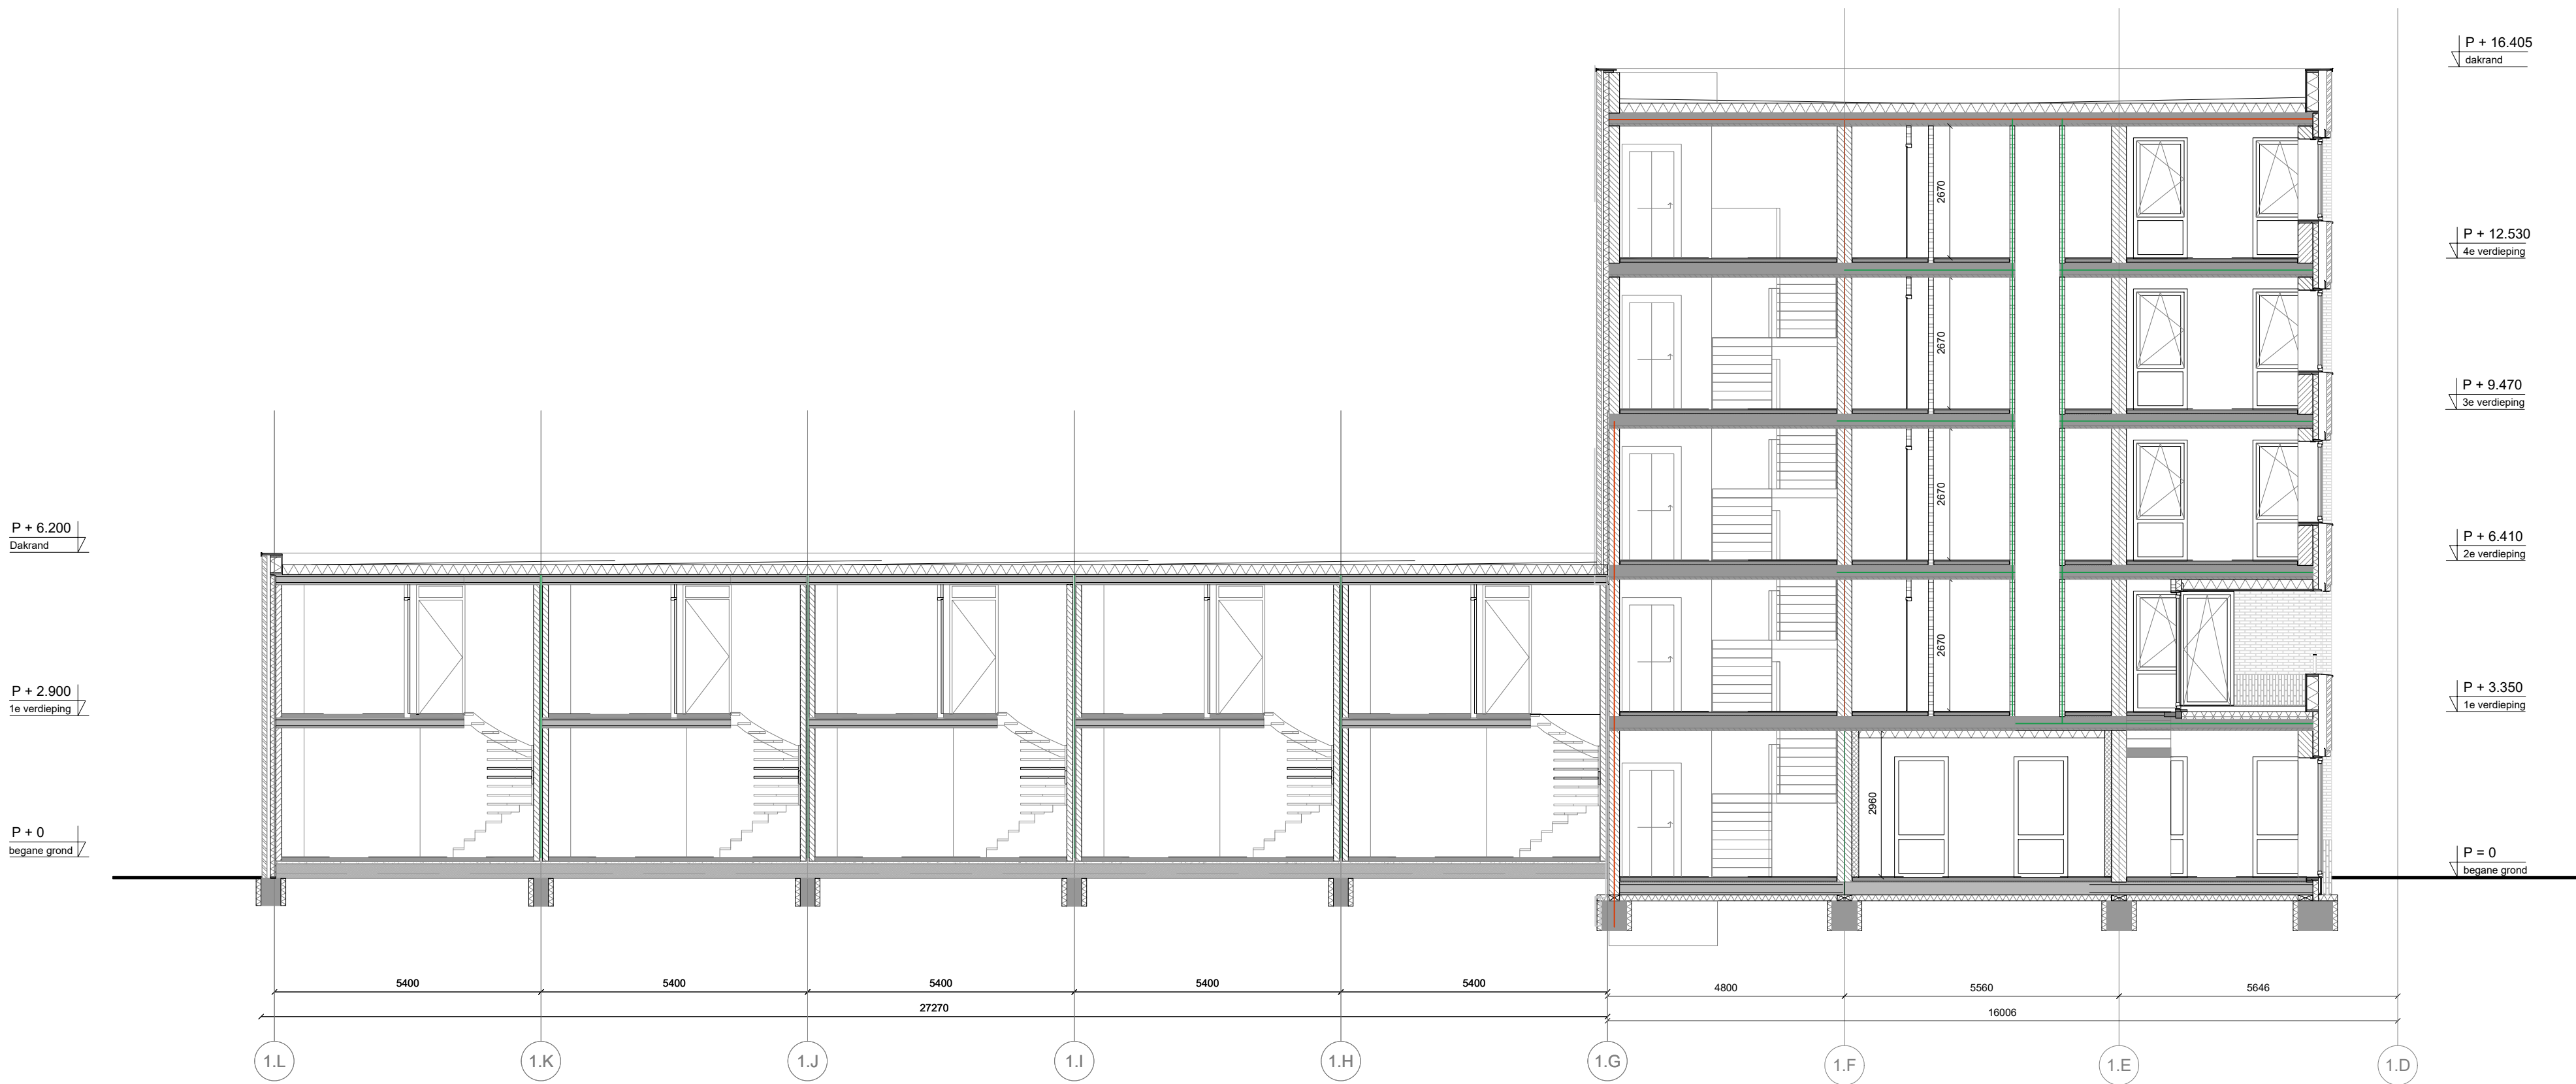
GEWIJZIGD :
a.
b.
c.
d.
e.
f.
g.

PROJECT NR :
201810

BLOK NR :
1A

TEKENING NR :
1A.300

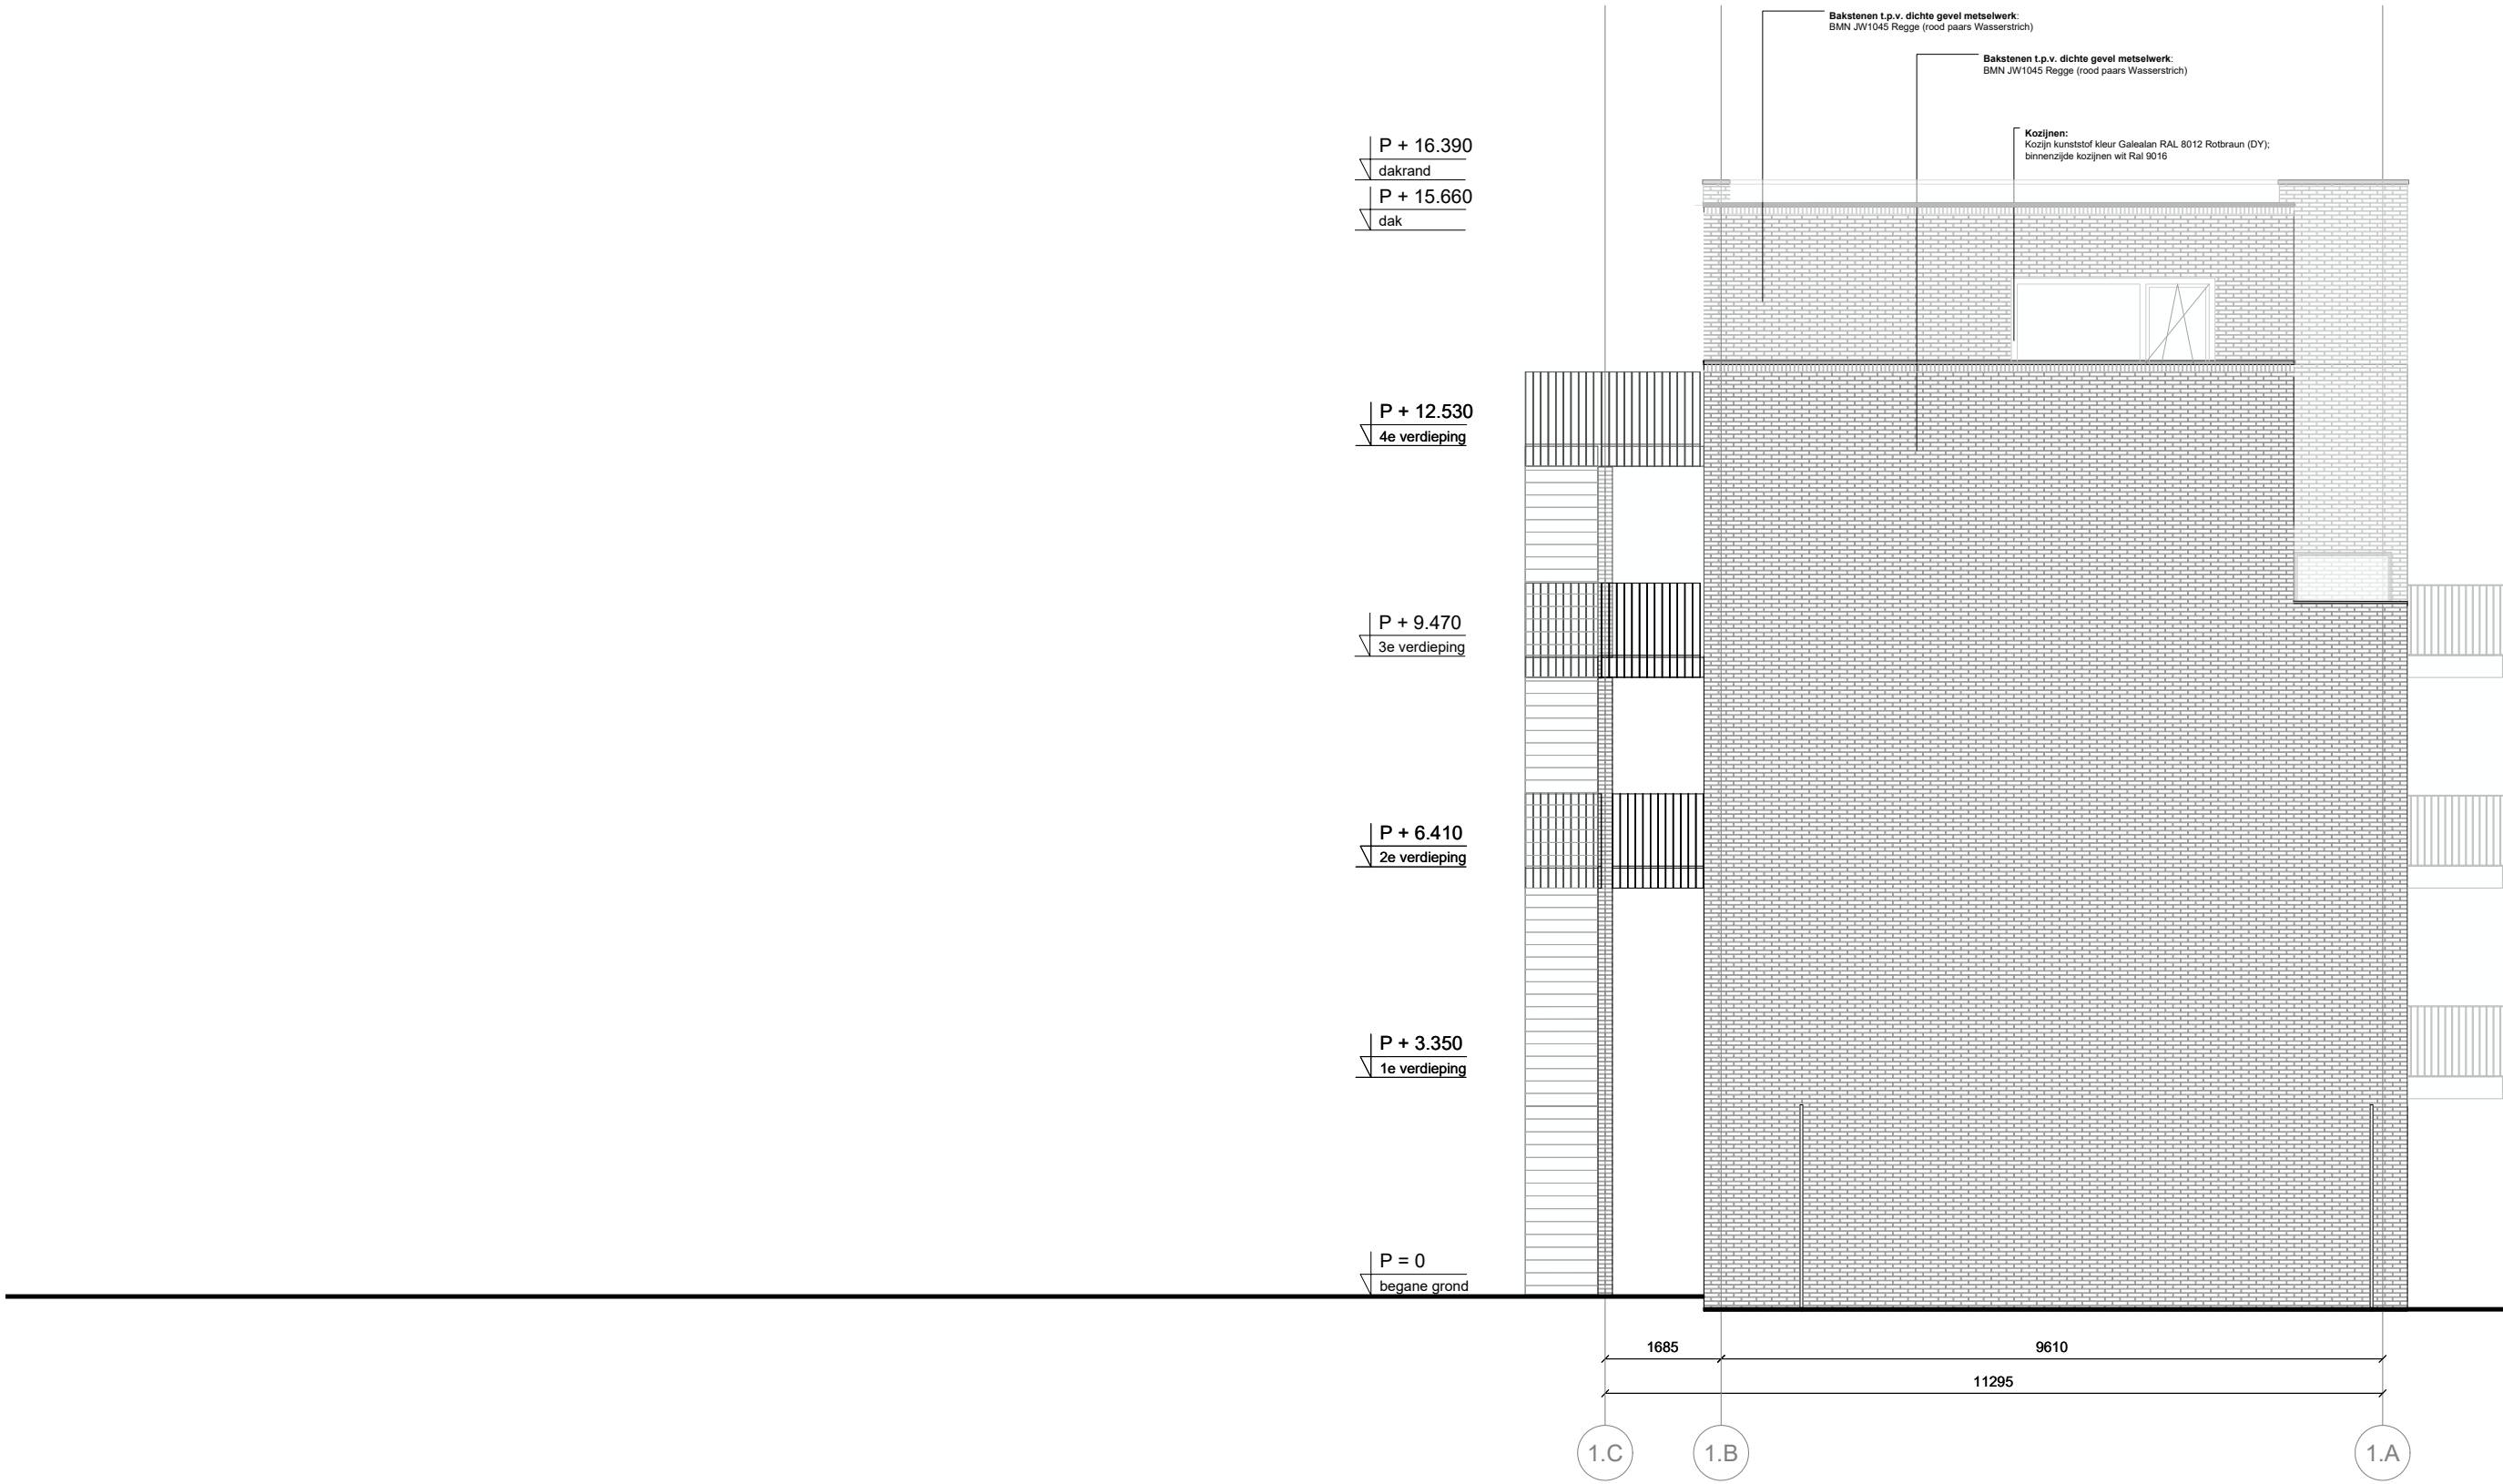












maten op het werk te controleren door aannemer				
BASTIAAN JONGERIEUS ARCHITECTEN BV				
GROENMARKTKADE 45 1016TA AMSTERDAM t:020 4891121 bj@bastiaanjongerius.nl				
OPDRACHTGEVER :	ONDERWERP :	SCHAAL - FORMAAT :	GEWIJZIGD :	PROJECT NR :
VanWonen	Gevel	1:100 - A2	a.	201810
			b.	
PROJECT :	ONDERDEEL :	DATUM :	c.	BLOK NR :
Oosterhamrikkade	Zijgevel 1A	12/12/2024	d.	1A
Groningen			e.	
	FASE :	STATUS :	f.	TEKENING NR :
	DO	definitief	g.	1A.403