


BLOK 1B

Doorsnedes & Gevels

OHK_DO_1B


12/12/2024

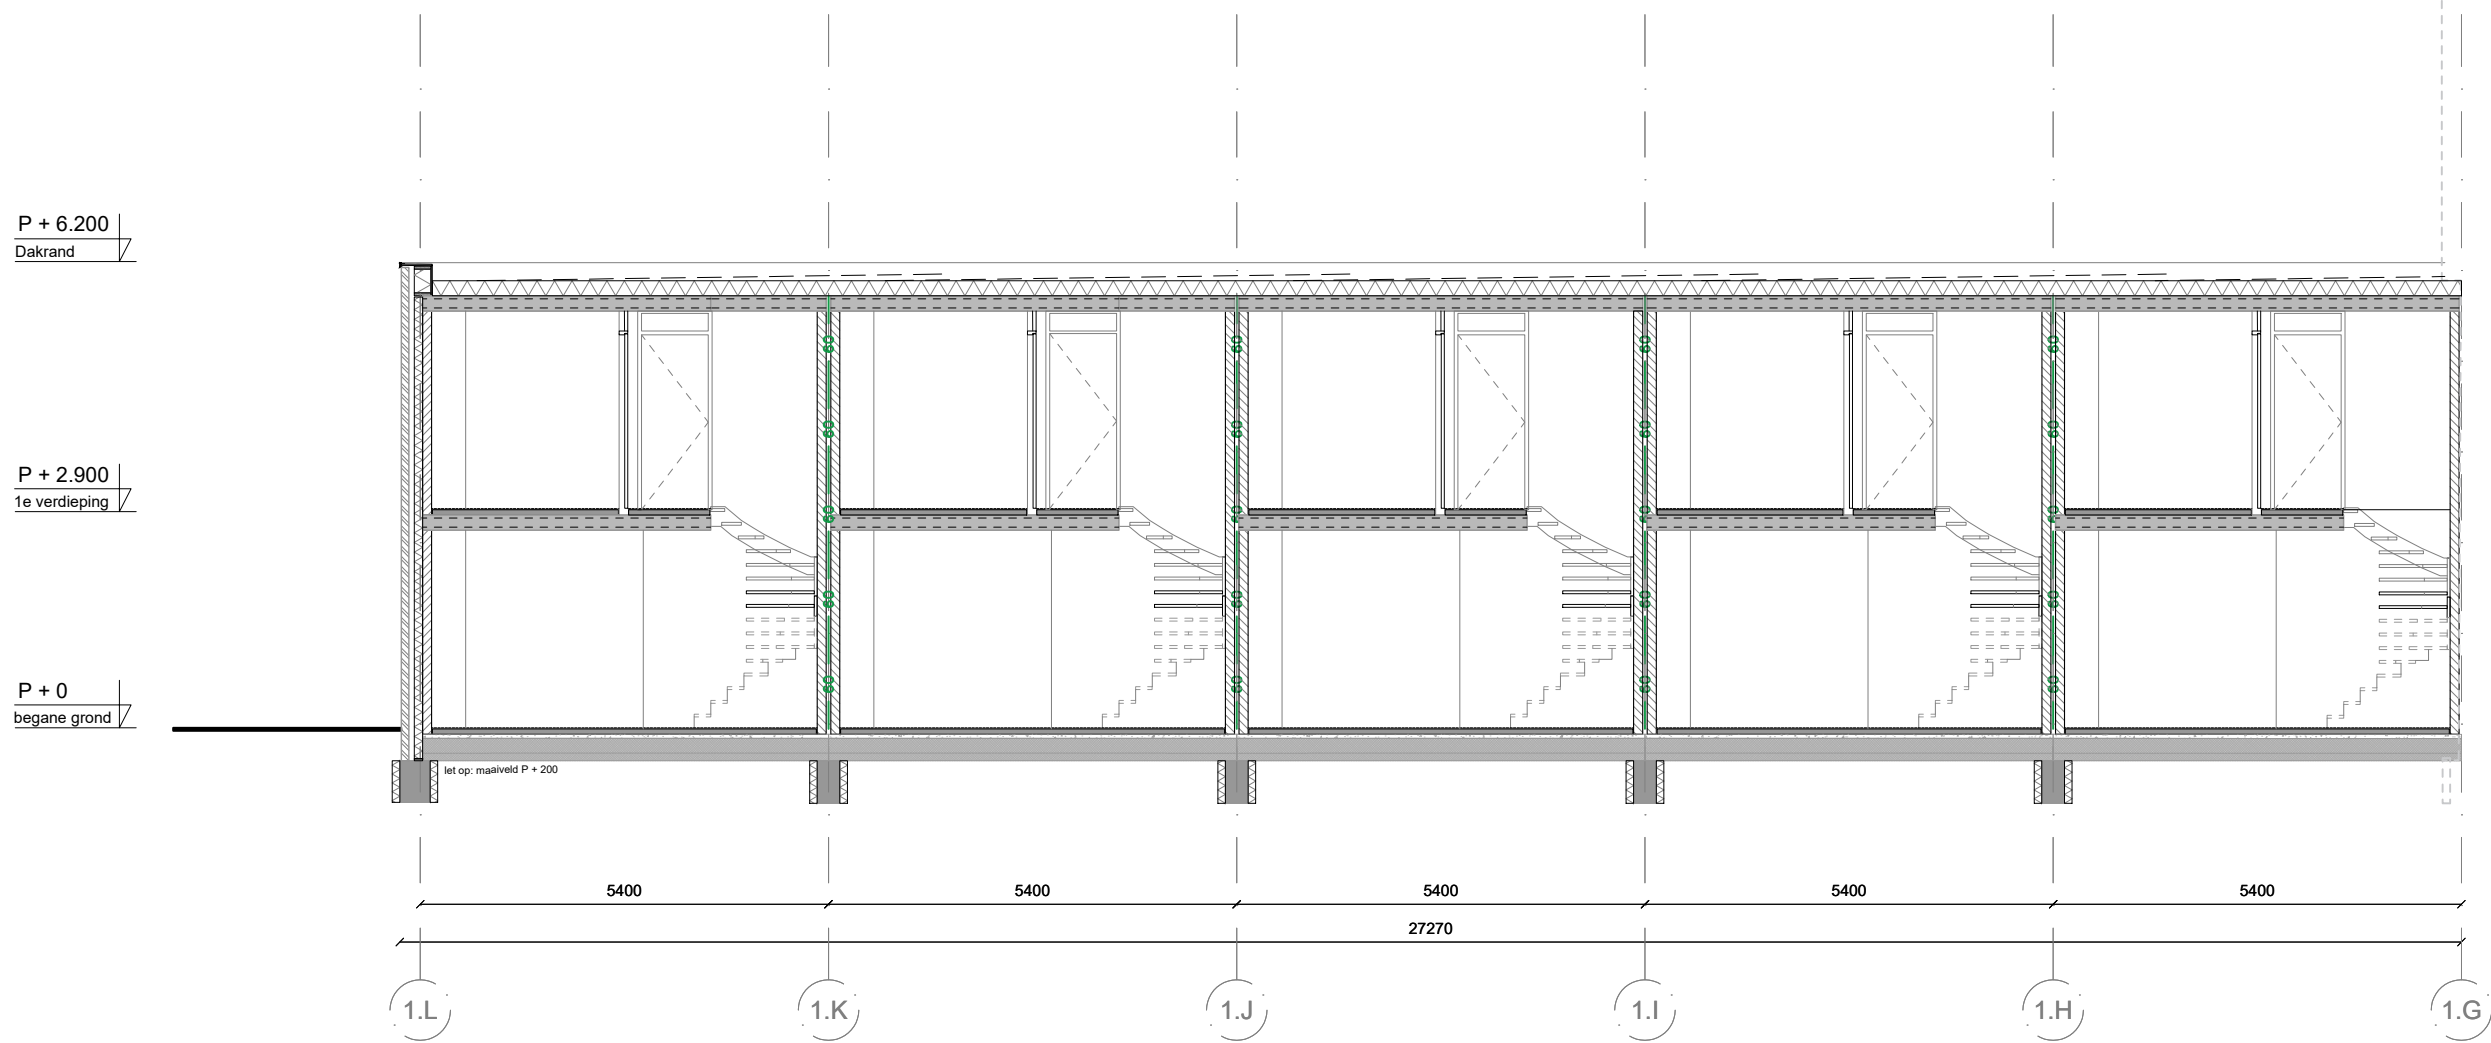

maten op het werk te controleren door aannemer


BASTIAAN JONGERIUS ARCHITECTEN BV
GROENMARKTKADE 45 1016TA AMSTERDAM t:020 4891121 bj@bastiaanjongerius.nl

OPDRACHTGEVER : VanWonen	ONDERWERP : Doorsnede	SCHAAL - FORMAAT : 1:100 - A2	GEWIJZIGD : a. b. c. d. e. f. g.	PROJECT NR : 201810
PROJECT : Oosterhamkkade Groningen	ONDERDEEL : Langdoorsnede B-B	DATUM : 12/12/2024		BLOK NR : 1B
	FASE : DO	STATUS : definitief		TEKENING NR : 1B.300

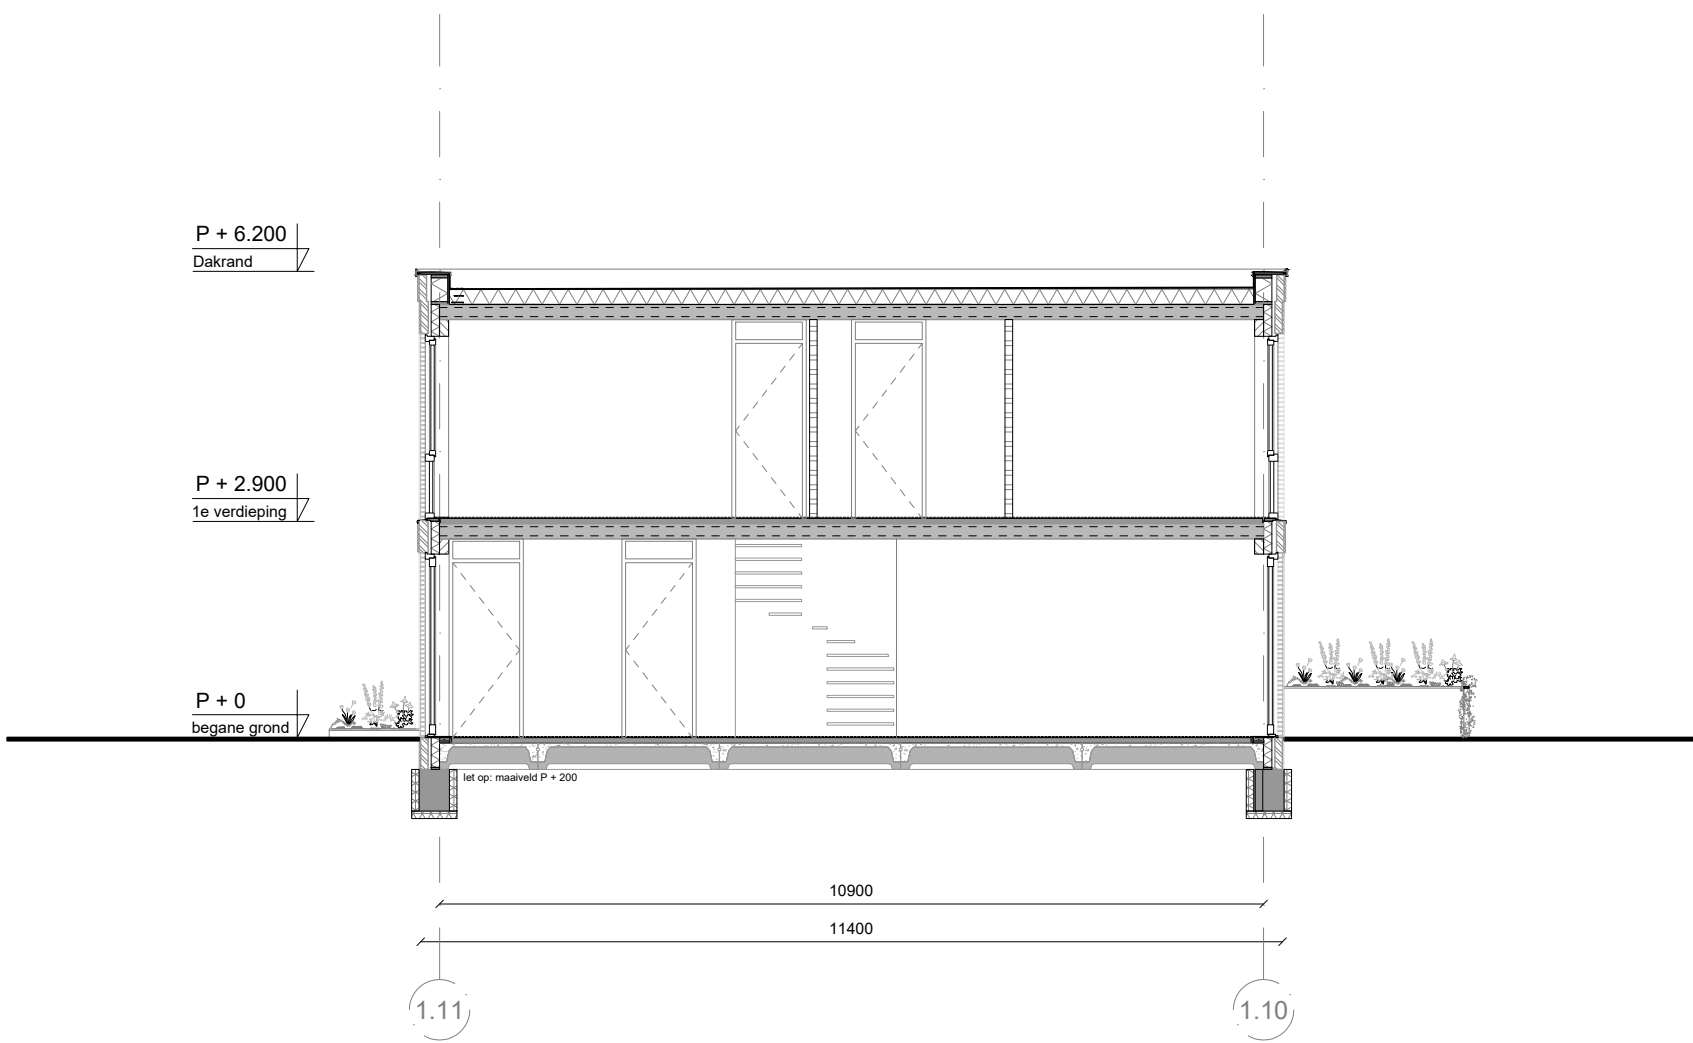

maten op het werk te controleren door aannemer


BASTIAAN JONGERIUS ARCHITECTEN BV				
GROENMARKTKADE 45 1016TA AMSTERDAM t:020 4891121 bj@bastiaanjongerius.nl				
OPDRACHTGEVER :	ONDERWERP :	SCHAAL - FORMAAT :	GEWIJZIGD :	PROJECT NR :
VanWonen	Doorsneden	1:100 - A2	a.	201810
			b.	
PROJECT :	ONDERDEEL :	DATUM :	c.	BLOK NR :
Oosterhamrikkade	Doorsnede GG	12/12/2024	d.	1B
Groningen			e.	
	FASE :	STATUS :	f.	TEKENING NR :
	D0	definitief	g.	1B.301

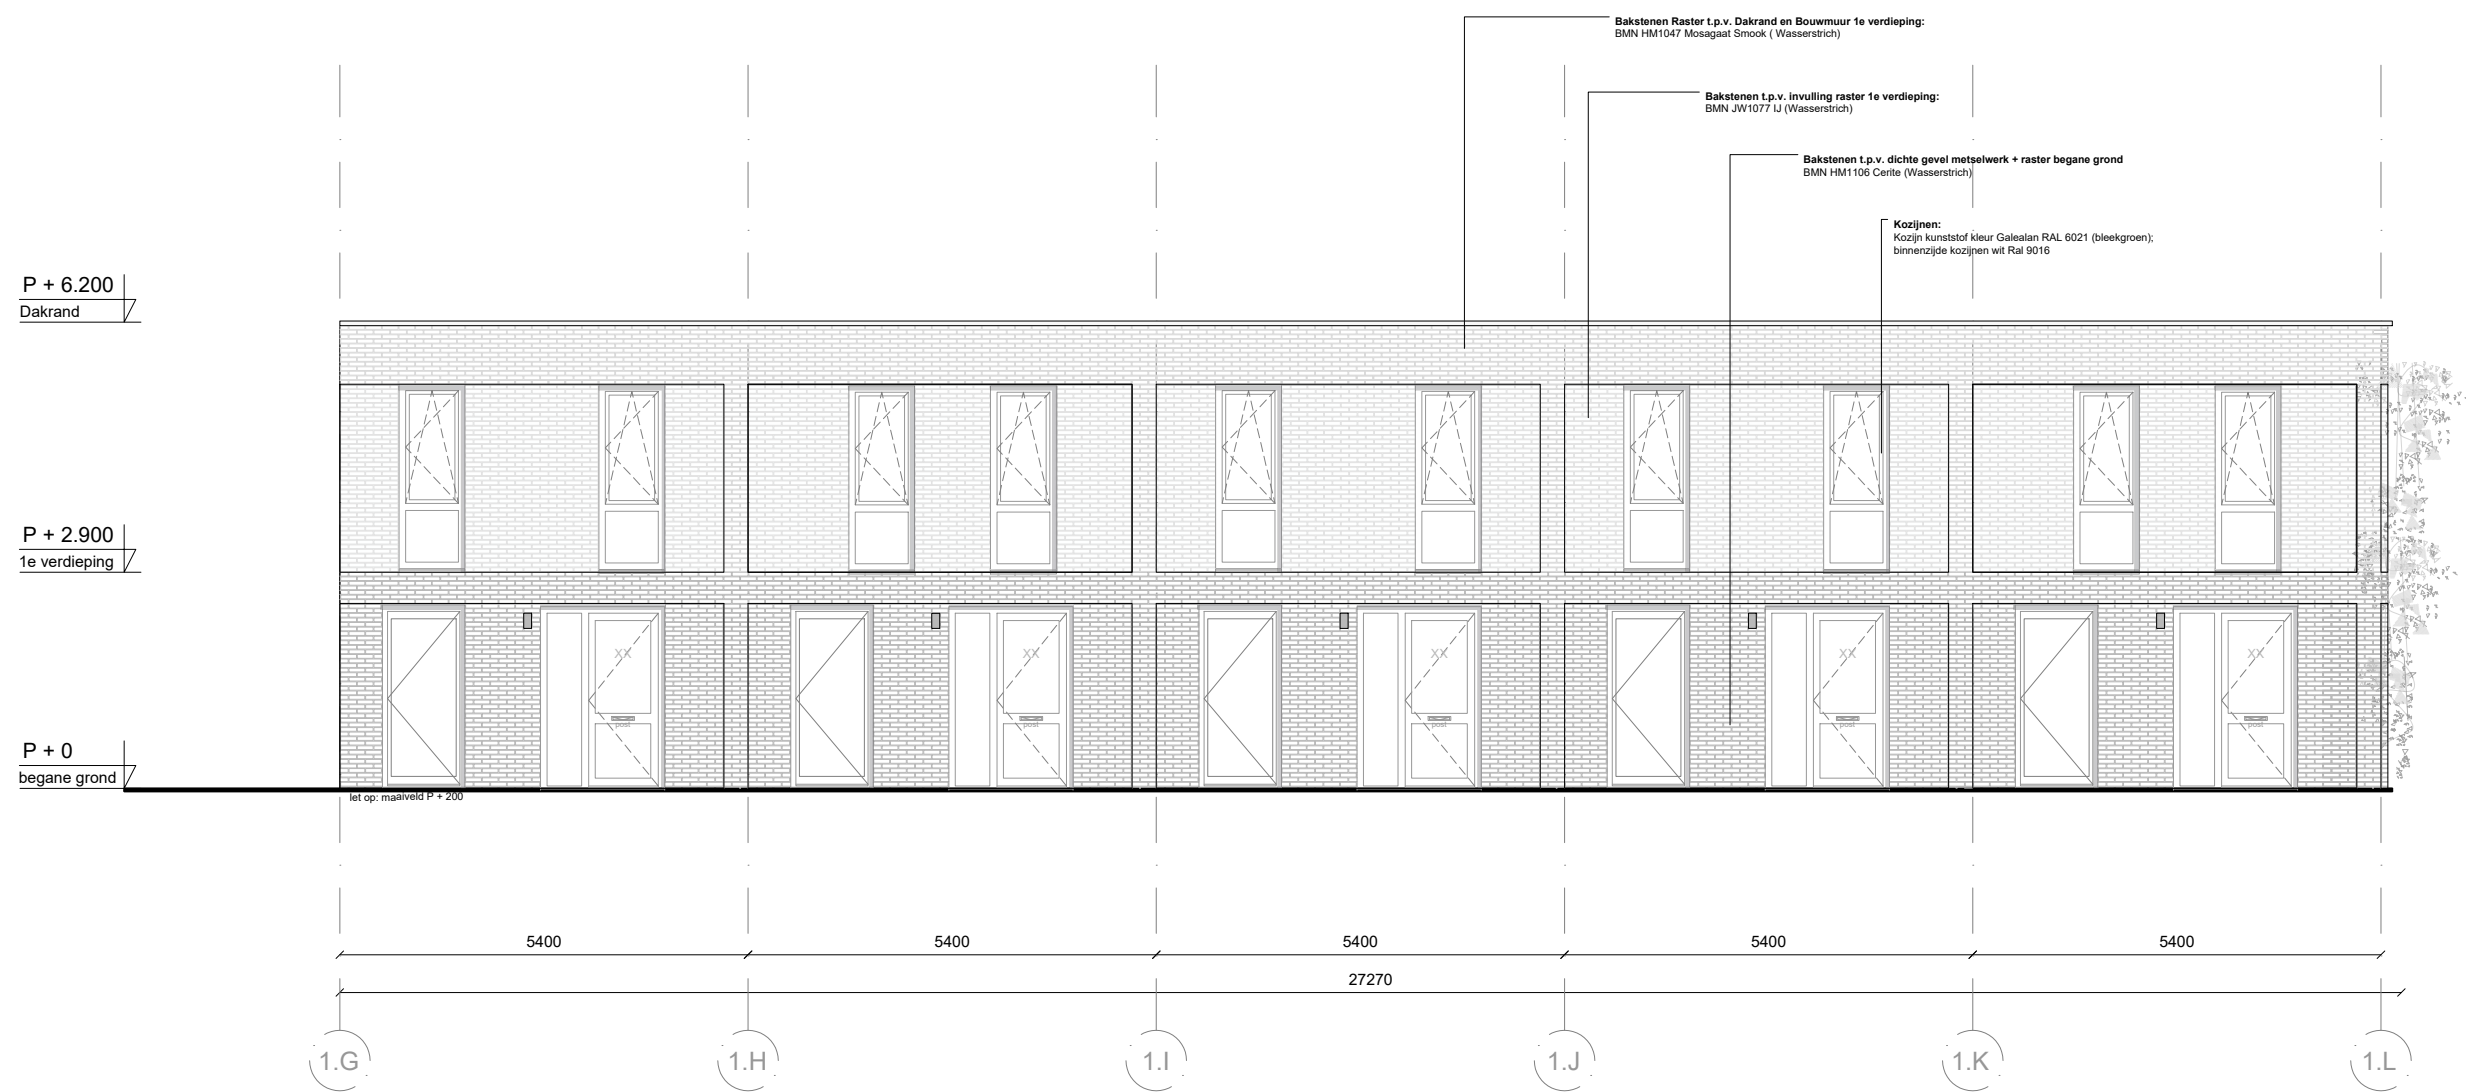


maten op het werk te controleren door aannemer

BASTIAAN JONGERUS ARCHITECTEN BV
GROENMARKTKADE 45 1016TA AMSTERDAM t:020 4891121 bj@bastiaanjongerius.nl

OPDRACHTGEVER : VanWonen	ONDERWERP : Gevels	SCHAAL - FORMAAT : 1:100 - A2	GEWIJZIGD : a. b. c. d. e. f. g.	PROJECT NR : 201810
PROJECT : Oosterhamrikkade Groningen	ONDERDEEL : Voorgevel	DATUM : 12/12/2024		BLOK NR : 1B
FASE : DO		STATUS : definitief		TEKENING NR : 1B.400

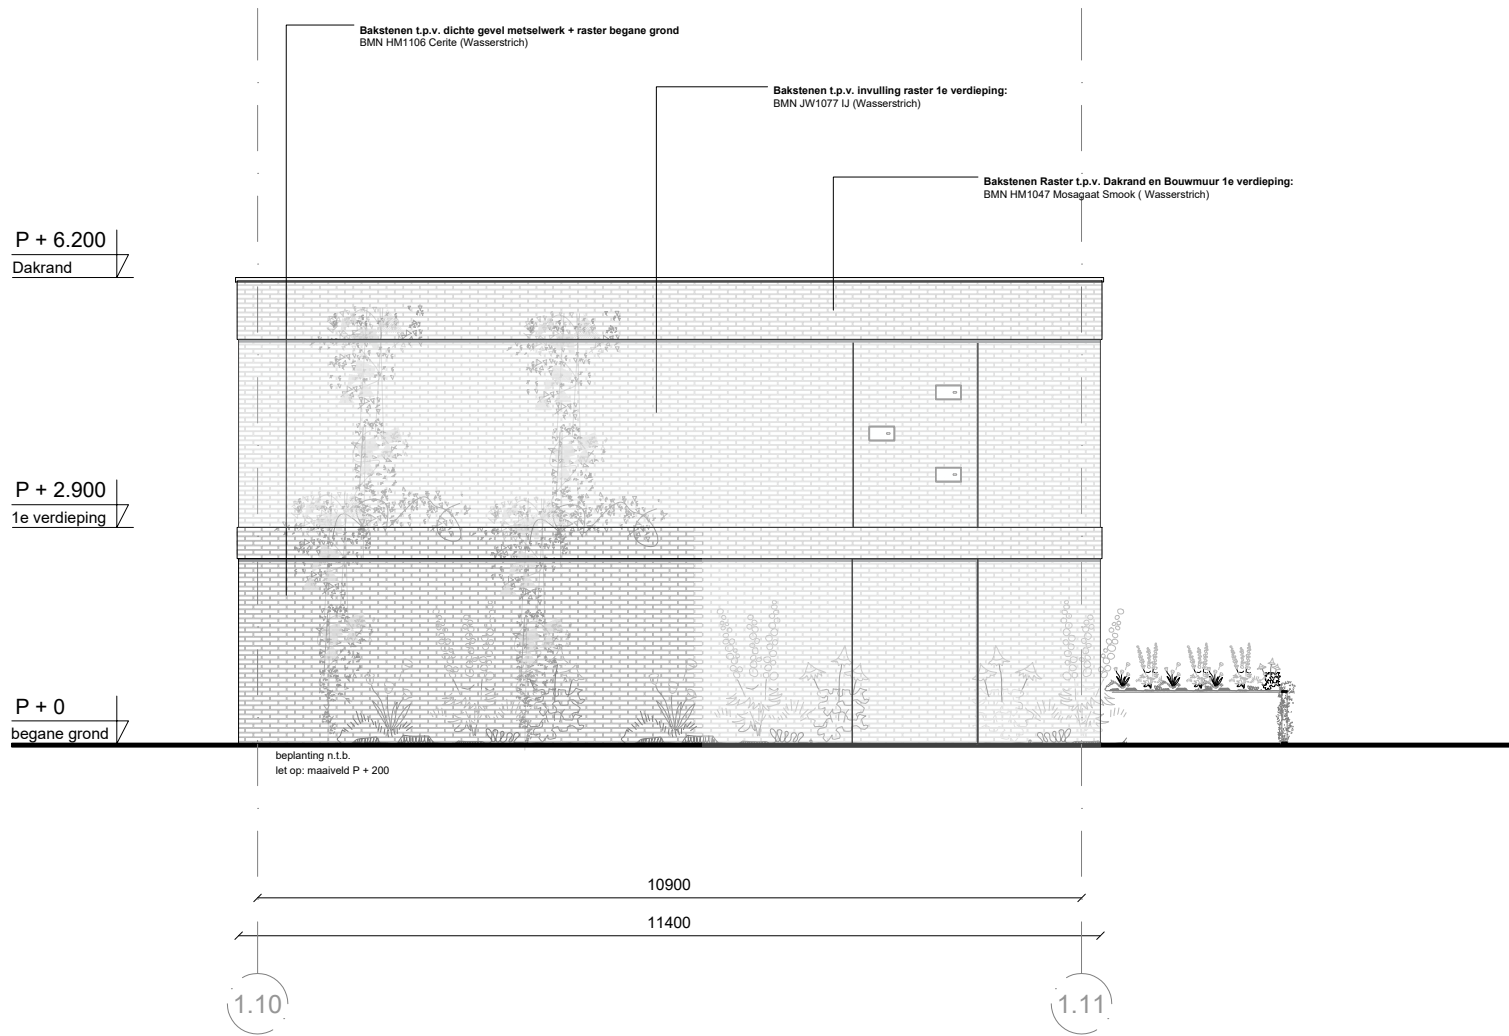

maten op het werk te controleren door aannemer				
BASTIAAN JONGERIUS ARCHITECTEN BV				
GROENMARKTKADE 45 1016TA AMSTERDAM t:020 4891121 bj@bastiaanjongerius.nl				
OPDRACHTGEVER :	ONDERWERP :	SCHAAL - FORMAAT :	GEWIJZIGD :	PROJECT NR :
VanWonen	Gevels	1:100 - A2	a.	201810
			b.	
PROJECT :	ONDERDEEL :	DATUM :	c.	BLOK NR :
Oosterhamrikkade	Zijgevel 1B	12/12/2024	d.	1B
Groningen			e.	
	FASE :	STATUS :	f.	TEKENING NR :
	DO	definitief	g.	1B.401

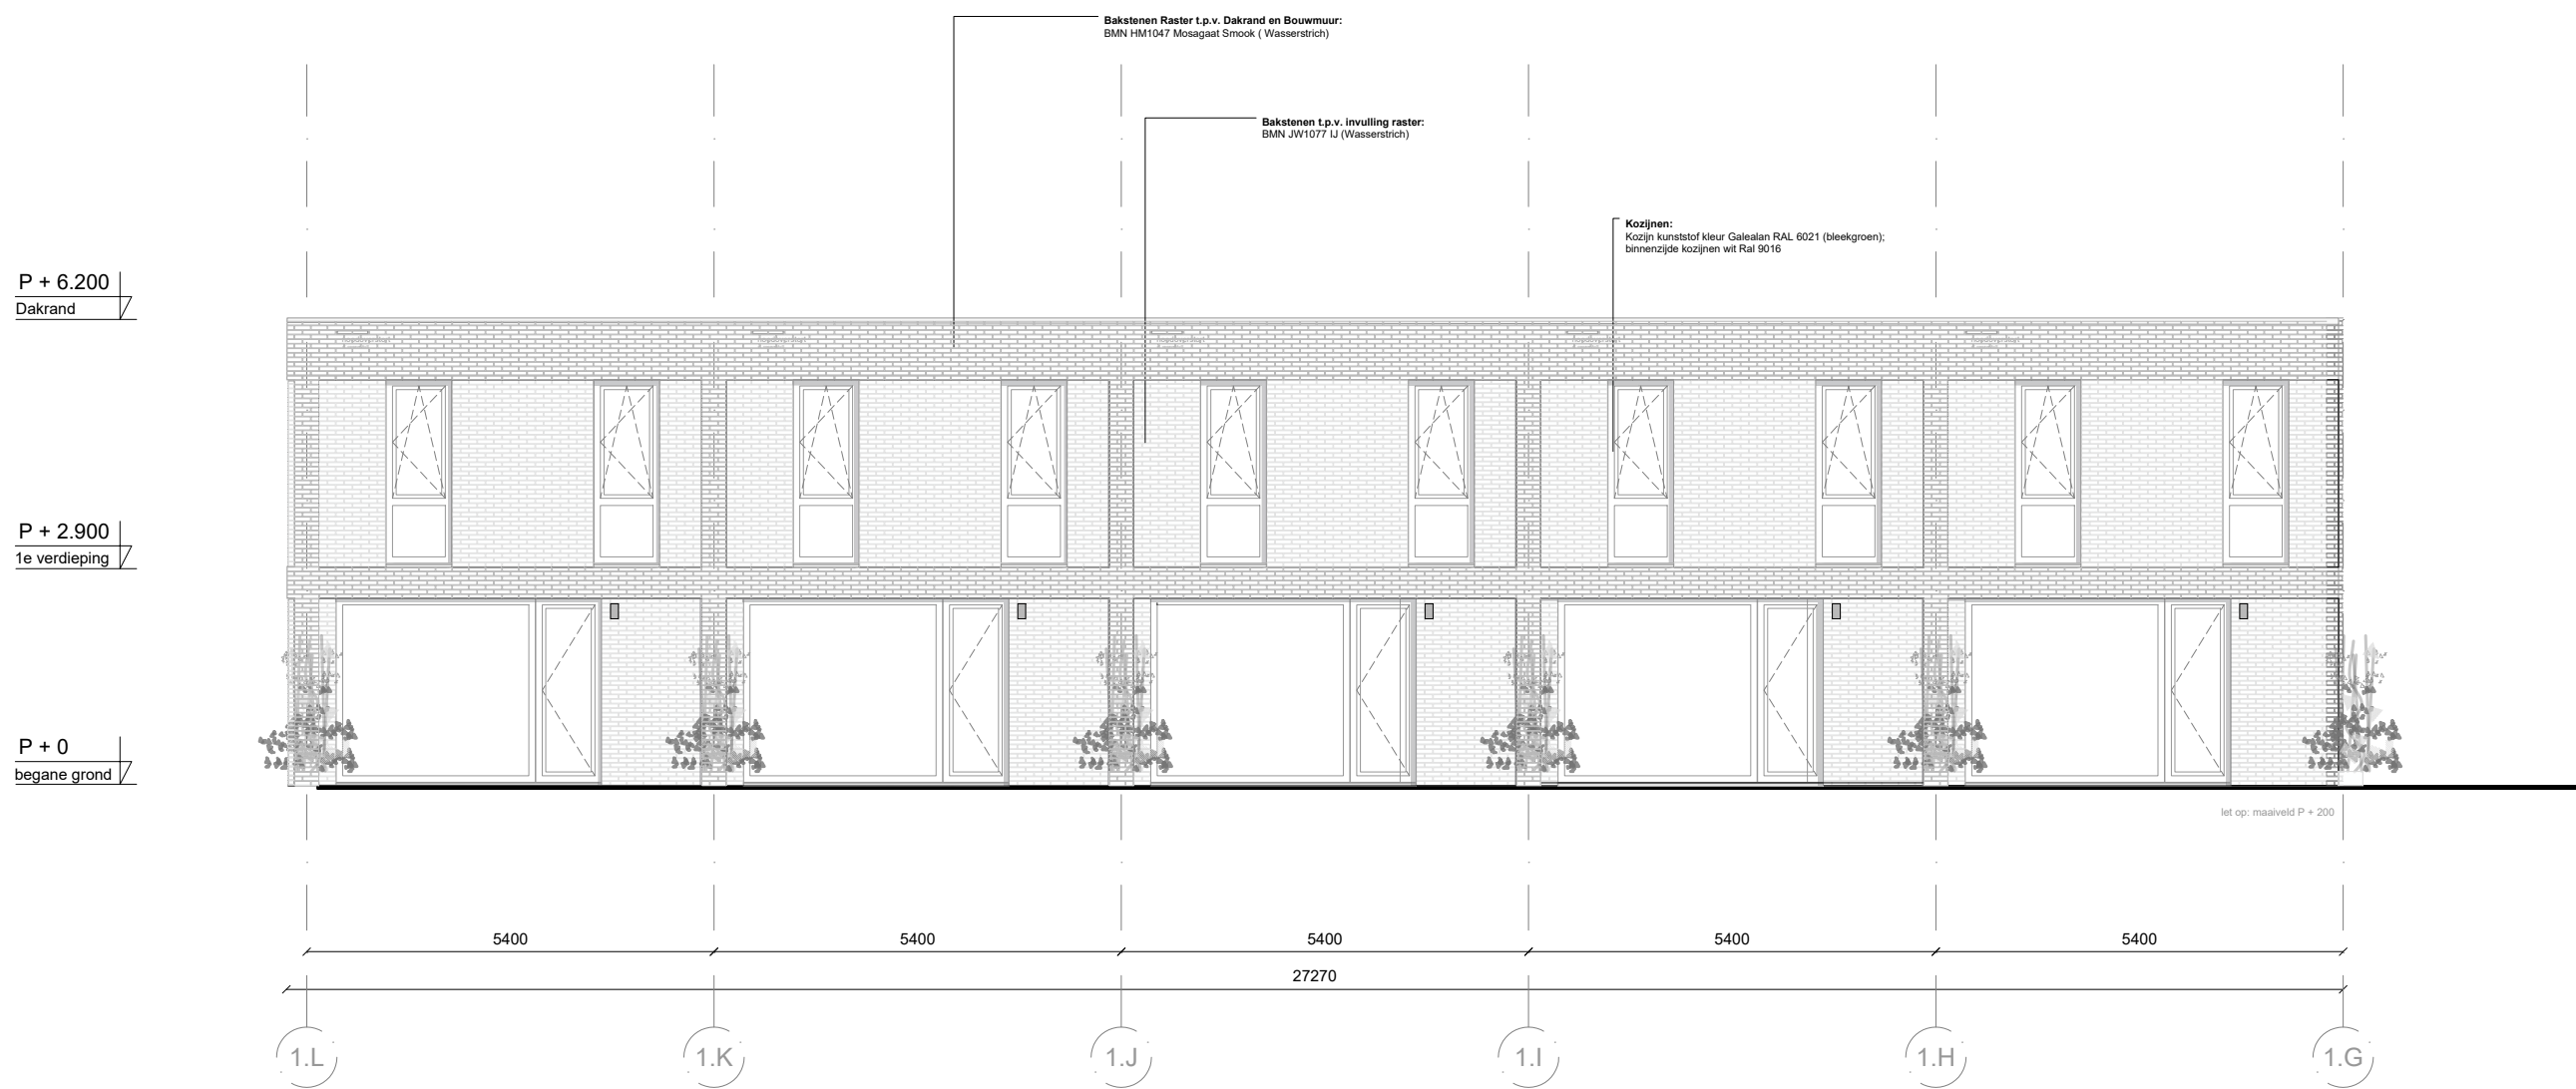

maten op het werk te controleren door aannemer

BASTIAAN JONGERUS ARCHITECTEN BV				
GROENMARKTKADE 45 1016TA AMSTERDAM t:020 4891121 bj@bastiaanjongerus.nl				
OPDRACHTGEVER : VanWonen	ONDERWERP : Gevels	SCHAAL - FORMAAT : 1:100 - A2	GEWIJZIGD : a. b. c. d. e. f. g.	PROJECT NR : 201810
PROJECT : Oosterhamrikkade Groningen	ONDERDEEL : Achtergevel	DATUM : 12/12/2024		BLOK NR : 1B
	FASE : DO	STATUS : definitief		TEKENING NR : 1B.402