


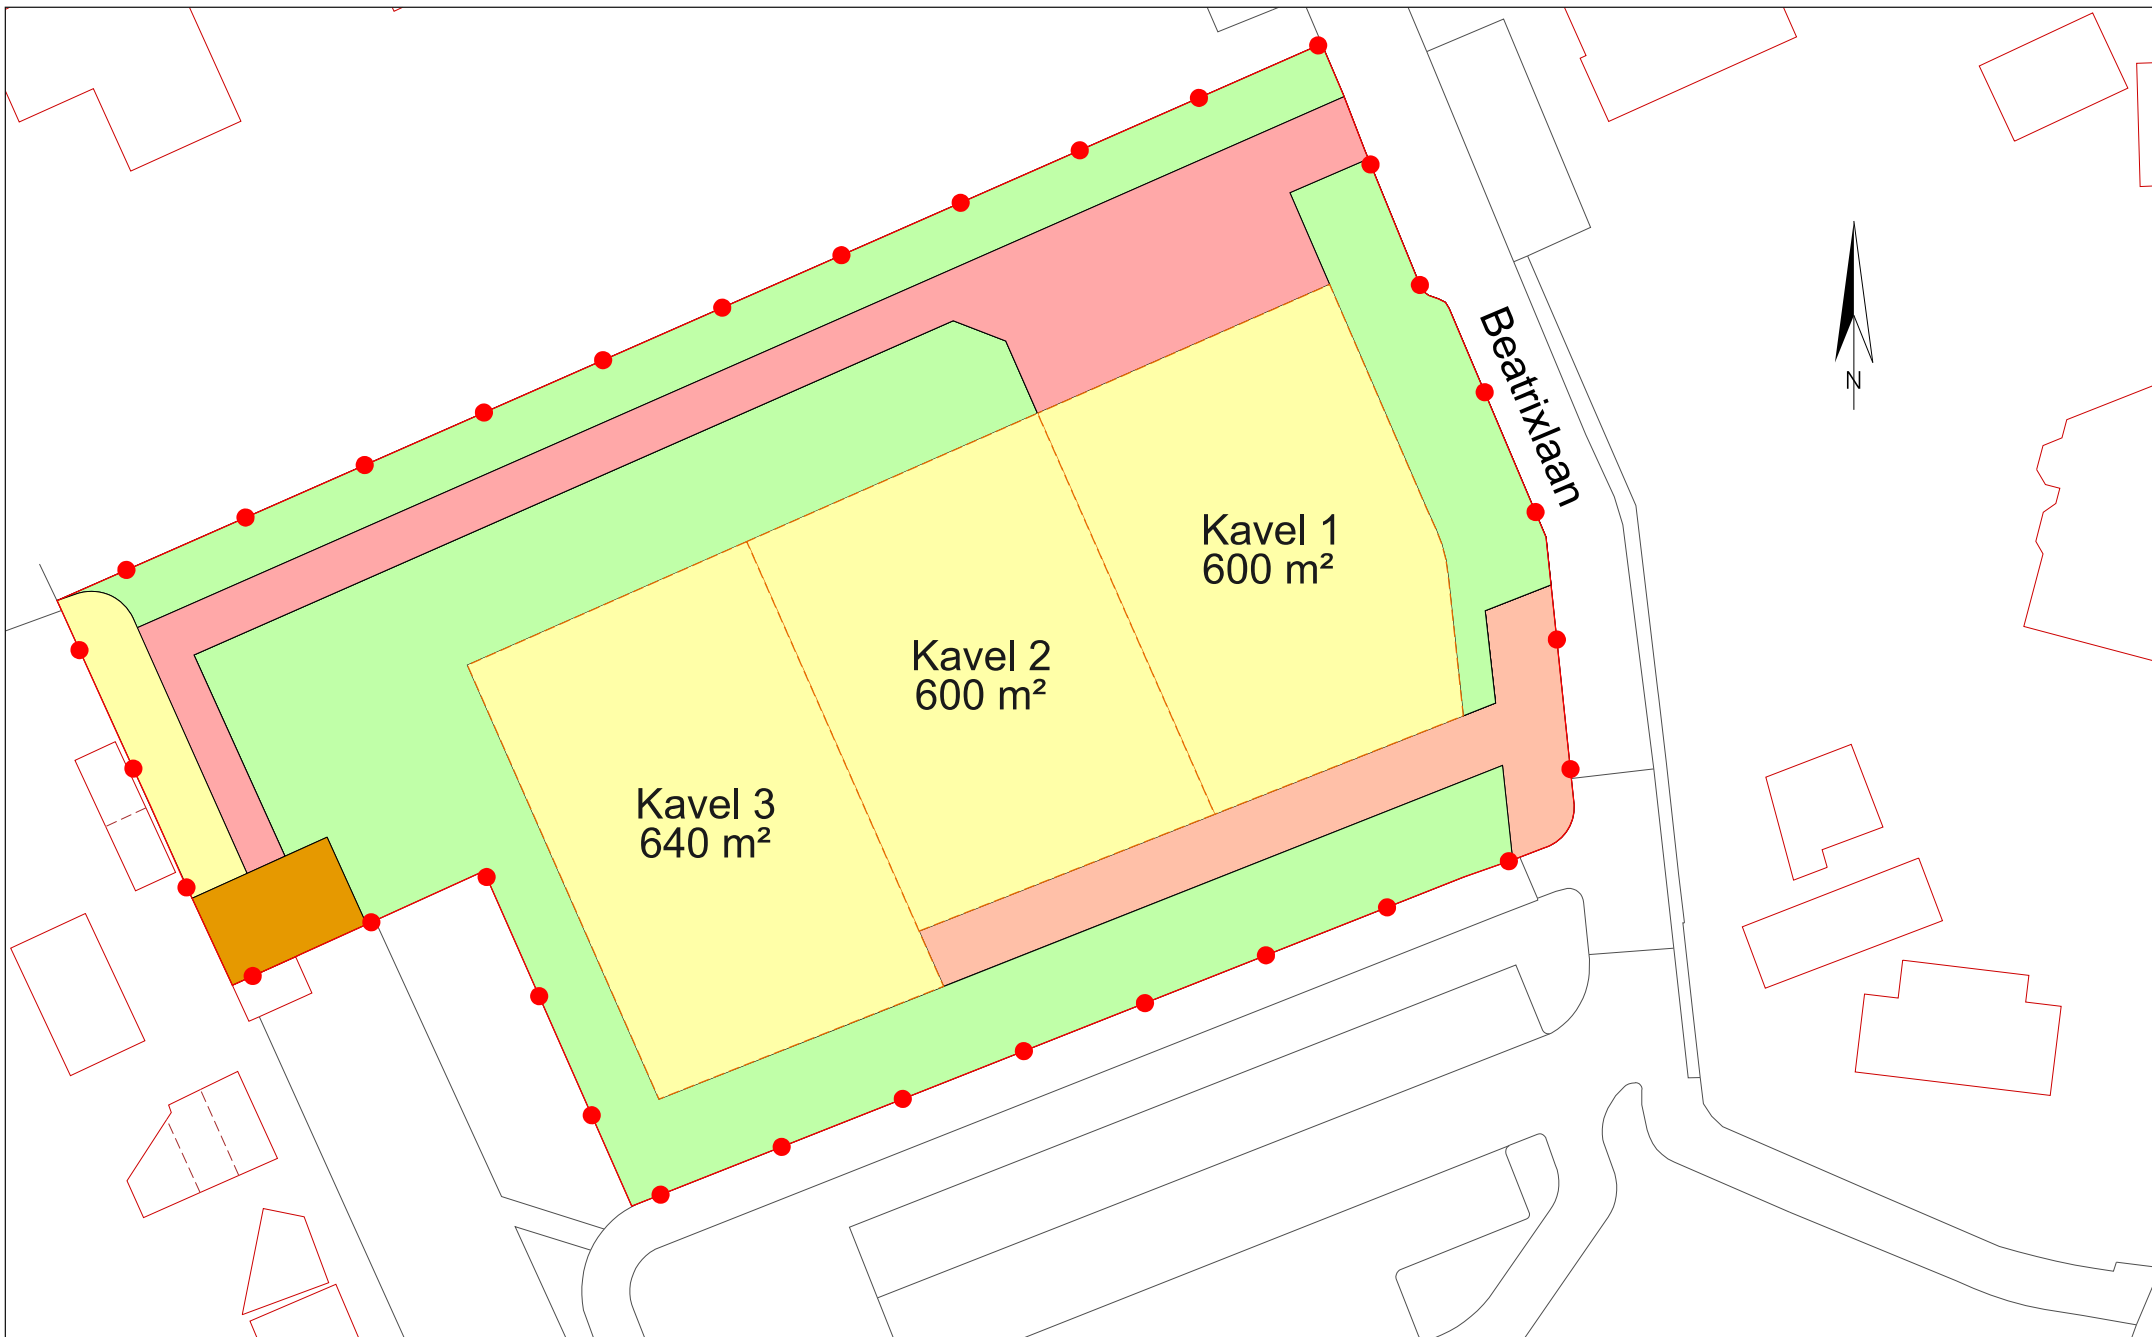

	Plangrens	4340 m ²		te handhaven	1630 m ²
	Uitgeefbaar	1925 m ²		herinrichten	725 m ²
	Eigendom St Nicolaasschool	60 m ²	Kadastrale gemeente Haren, sectie K, schaal 1:500		

1e - aan de gegevens betreffende de infrastructuur c.a. aangegeven bebouwing kunnen geen rechten worden ontleend.
 2e - de kadastrale uitmeting is bepalend voor hetgeen in eigendom / erfpacht wordt overgedragen.

naam : HvdP

datum : 08-07-2025

Theda Marsholt lokatie