
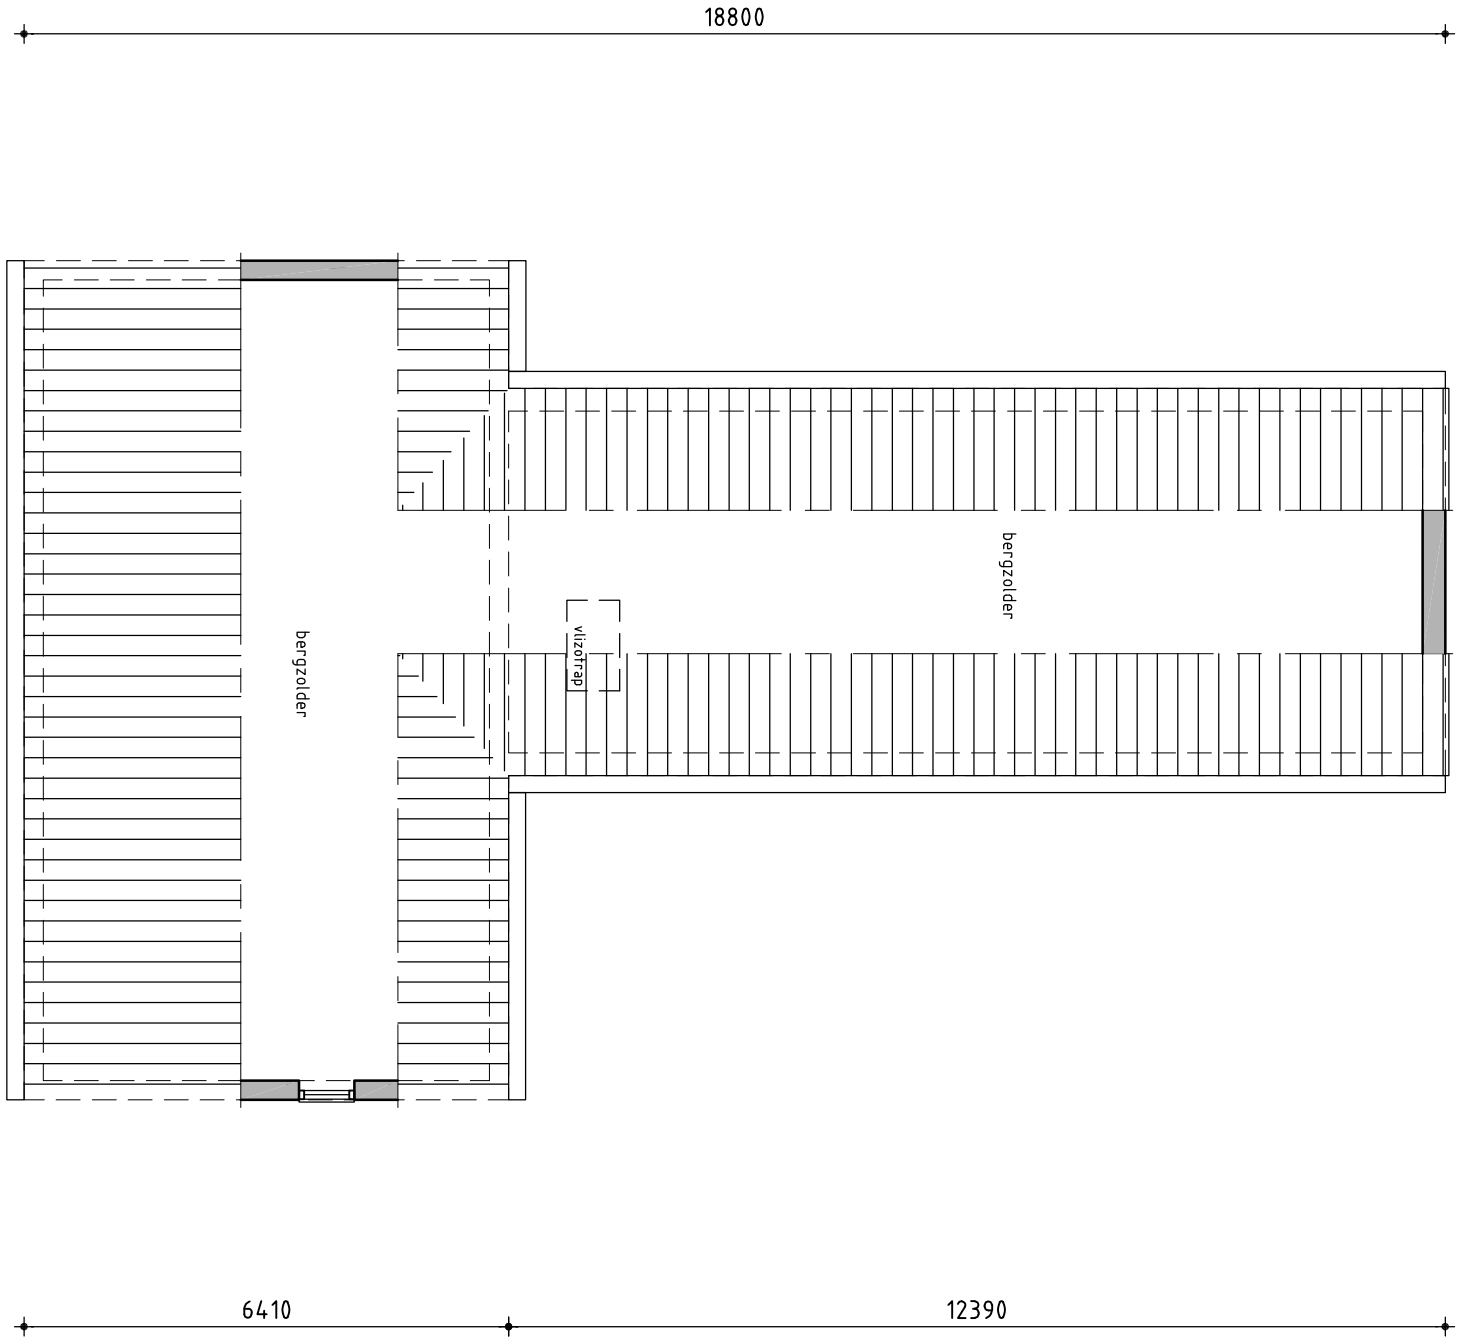


Rechterzijgevel
[Zuidgevel]

Voorgevel
[Westgevel]

Linkerzijgevel
[Noordgevel]


Achtergevel
[oostgevel]

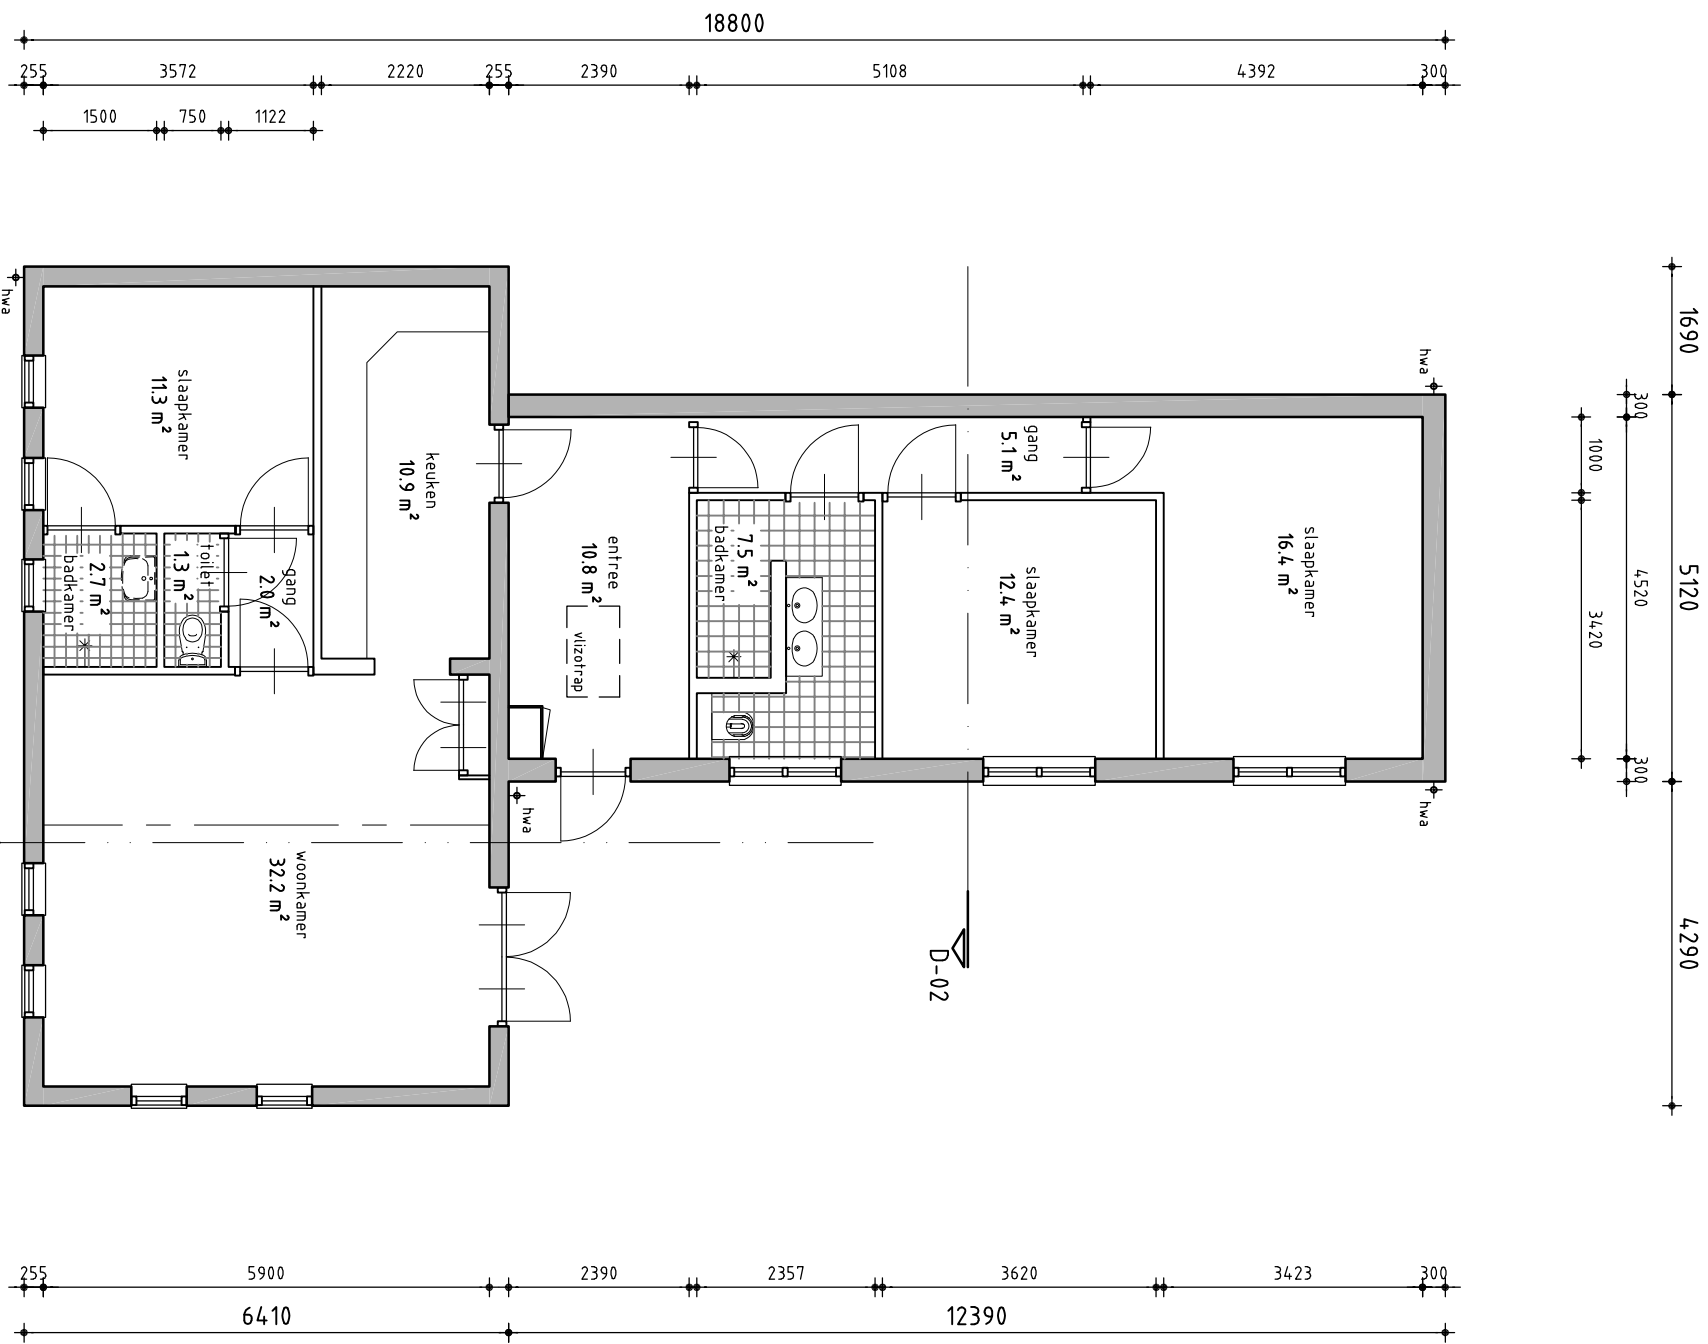


Begane grond

1e verdieping

Doorsnede 1

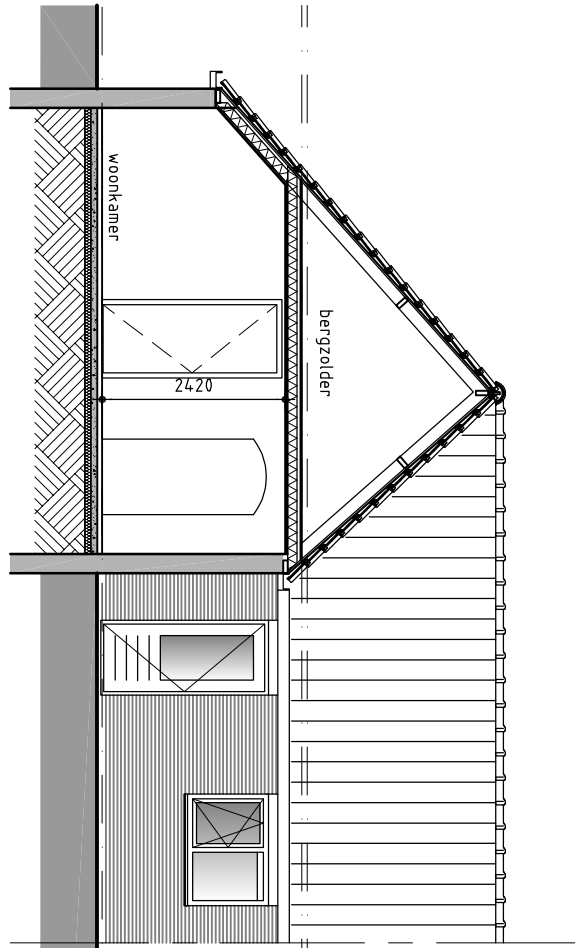

Doorsnede 2

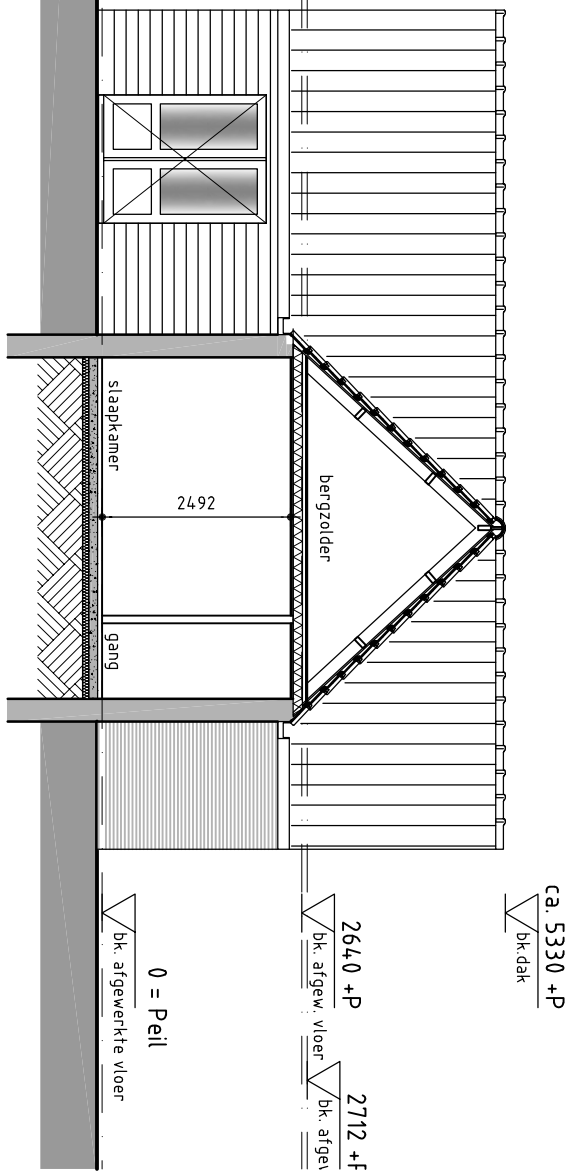

- Isolatie thermisch:
- Gevels: Rc $\geq 2,5$ en 2,8m²K/W
 - Zoldervloer: Rc $\geq 2,4$ m²K/W
 - Begraafvloer: Rc $\geq 2,4$ en 2,7m²K/W
- Algemeen:
- Deuren min 65x215cm (b.k.), m.u.v. met kast
 - Sanitair onderdelen aangesloten op vuilwaterriool
 - Standaardoplossingen
 - Standaardoplossingen
 - De uitwendige schiedingsconstructie heeft geen openingen > 0,01 meter. Dit i.v.m. bescherming tegen ratten en muizen. M.u.v. een afvoeropening voor luchtverversing, een afvoeropening voor rookgas, en een ont- en betuching van een afvoeropening voor huishoudelijk afvalwater en hemelwaterafvoer.
 - Inbraakverminderd weerstandsklasse 2 (NEN 5087) en bouwbesluit
 - De Drinkwatersalatie moet voldoen aan de NEN 1006, laatste uitgave
 - Elektra volgens NEN 1010, laatste uitgave
 - Nutsvoorzieningen worden aangebracht volgens de voorschriften van desbetreffende leveranciers en het bouwbesluit
 - Hiervast en ventilatie daarvan voldoen aan NEN Z168 en art. 6.8 + 6.10 van het bouwbesluit
 - De afvoeropening is, conform art. 4.24, 4.25, 4.26 van het bouwbesluit
 - Hoogteverschillen volgens art. 4.27 van het bouwbesluit. Opstap van onderdorpels is kleiner of gelijk aan 20mm t.n.v. de tredeoploep.
 - Veiligheidsbegrenzing conform NEN 3569 en art. 7.15 van het bouwbesluit
 - Wering van vocht buiten en binnen is volgens NEN 2778

Materiaal en kleur:	Materiaal	Kleur
Onverfde hout:	metakel	rood/oranje
Gewas:	kunststof	donkerrood
Gevels:	kunststof	wit
Kozijnen en ramen:	kunststof	wit
Deuren:	kunststof	wit
Kozijnen en ramen:	hout	wit
Deuren:	aluminium	geanodiseerd
Rooster:	aluminium	wit
Waterslagen:	keramische pan	zwart
Dak:	kunststof	wit
Goot:	kunststof	wit

Maatvoering in het werk te controleren!



Tel: 0515-44238 Fax 0515-42670
E-mail: info@btsneek.nl

opdrachtgever:	Familie F. Abbring, Ommerseweg 2 te Onnen	status:	definitief
project:	Legalisering woning Ommerseweg 2 te Onnen		
architect:	-		
ontwerper:	Bouwvergunning		
plattengronden, gevels, doorsnede en situatie:			
formaat:	A1	gezien:	
schalen:	1:100 / 1:1000	getekend:	
datum:	2024.01.24	werk nummer:	24-0003
getekend:	JSP.	blad nummer:	BA_B01
gewijzigd:	A		
	B		
	C		
	D		
	E		
	F		