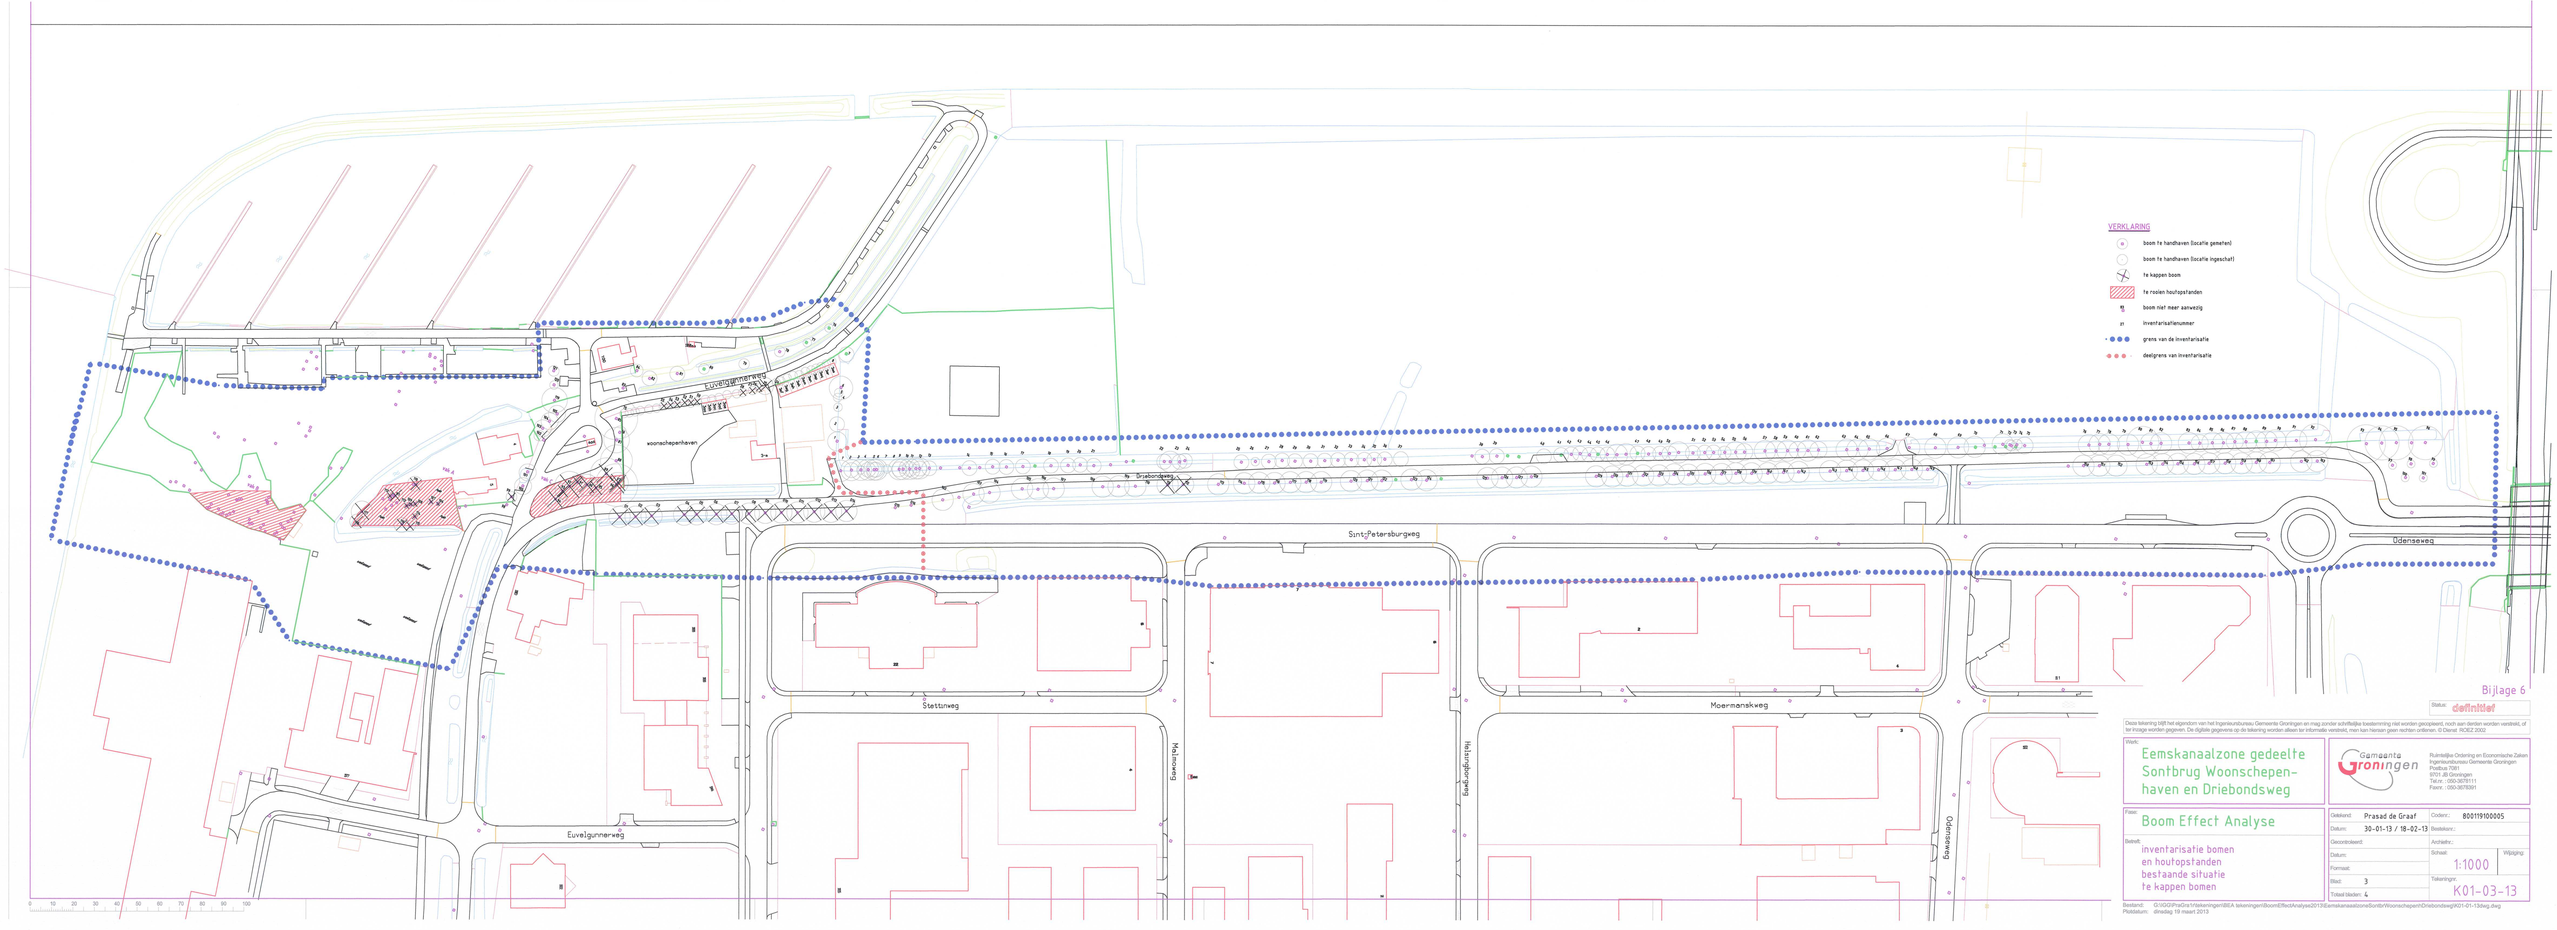

Bijlage 6

Status: definitief

Deze tekening blijft het eigendom van het Ingenieursbureau Gemeente Groningen en mag zonder schriftelijke toestemming niet worden gecopieerd, noch aan derden worden verstrekt, of ter inzage worden gegeven. De digitale gegevens op de tekening worden alleen ter informatie verstrekt, men kan hieraan geen rechten ontlenen. © Dienst ROEZ 2002

Werk:
Eemskanaalzone gedeelte Sontbrug Woonschepen-haven en Driebondsweg

Gemeente Groningen
Ruimtelijke Ordening en Economische Zaken
Ingenieursbureau Gemeente Groningen
Postbus 7081
9701 JB Groningen
Tel.nr.: 050-3678111
Faxnr.: 050-3678391

Fase:
Boom Effect Analyse

Betreft:
inventarisatie bomen
en houtopstanden
bestaande situatie
te kappen bomen

Getekend:	Prasad de Graaf	Codenr.:	800119100005
Datum:	30-01-13 / 18-02-13	Besteknr.:	
Gecontroleerd:		Archiefnr.:	
Datum:		Schaal:	1:1000
Formaat:		Wijziging:	
Blad:	3	Tekeningnr.:	K01-03-13
Totaal bladen:	4		

Bestand: G:\GIS\ProGrs\Tekeningen\BEA tekeningen\BoomEffectAnalyse2013\Eemskanaalzone\SontbrWoonschepenhDriebondsweg\K01-01-13dwg.dwg
Plotdatum: dinsdag 19 maart 2013