



- COPYRIGHT  
VDPARCHITECTEN B.V.  
T. 050 313 68 00  
WELKOM@VDPARCHITECTEN.NL

- DATUM

- GEWIJZIGD  
23-07-2024

- PROJECTNUMMER  
22145

- FASE  
AANVRAAG  
OMGEVINGSVERGUNNING

- STATUS  
VOORLOPIG

- PROJECTNAAM  
BASISSCHOOL WOLTERSUM

- OPDRACHTGEVER  
GEMEENTE GRONINGEN

- ONDERDEEL  
SITUATIE BESTAAND

- SCHAAL  
1:500

- FORMAAT  
A3



SITUATIE BESTAAND



- COPYRIGHT  
VDPARCHITECTEN B.V.  
T. 050 313 68 00  
WELKOM@VDPARCHITECTEN.NL

- DATUM  
21-05-2024

- GEWIJZIGD  
23-07-2024

- PROJECTNUMMER  
22145

- FASE  
AANVRAAG  
OMGEVINGSVERGUNNING

- STATUS  
VOORLOPIG


- PROJECTNAAM  
BASISSCHOOL WOLTERSUM

- OPDRACHTGEVER  
GEMEENTE GRONINGEN

- ONDERDEEL  
SITUATIE NIEUW

- SCHAAL  
1:500

- FORMAAT  
A3

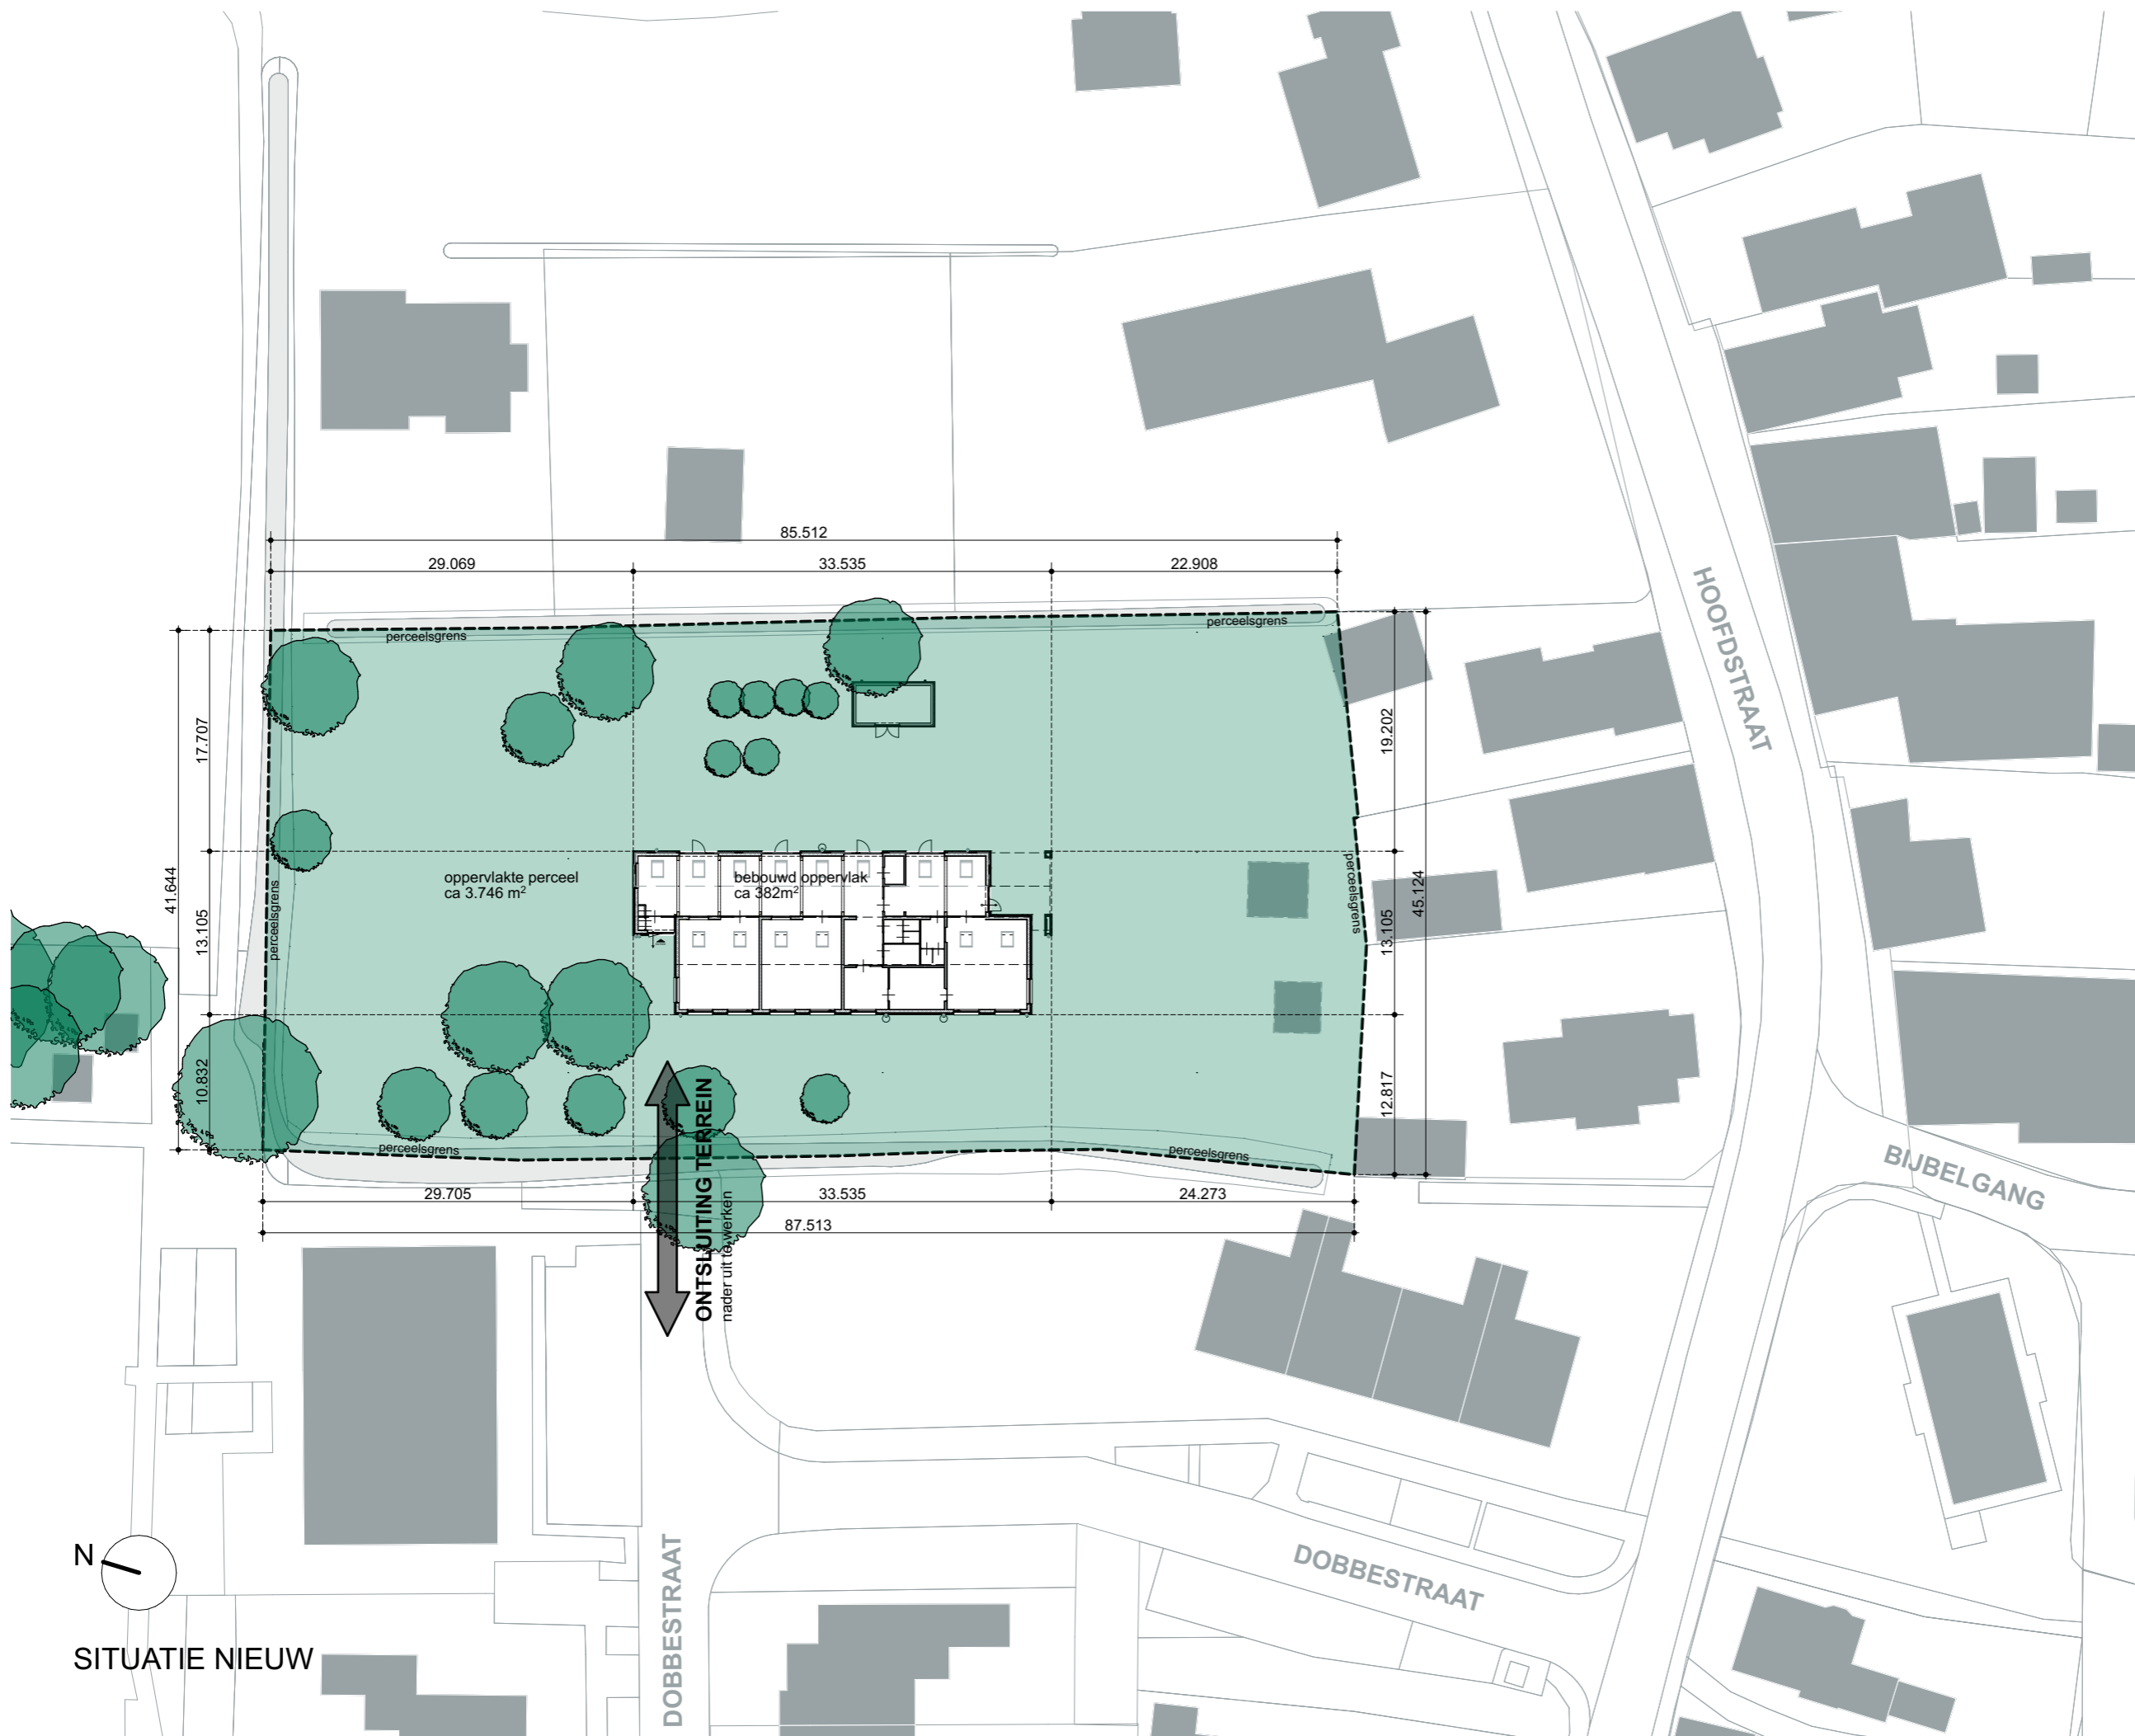

SITUATIE NIEUW

ONTSLUITING TERREIN  
nader uit te werken

DOBBESTRAAT

HOOFDSTRAAT

BIJBELGANG

DOBBESTRAAT

29.069 85.512 22.908 33.535 19.202 17.707 41.644 13.105 10.832 29.705 33.535 24.273 87.513 13.105 45.124 12.817

perceelsgrens

oppervlakte perceel ca 3.746 m<sup>2</sup>

bebouwd oppervlak ca 382m<sup>2</sup>

subperceel