



Ontwerptekening


Dwarsprofielen

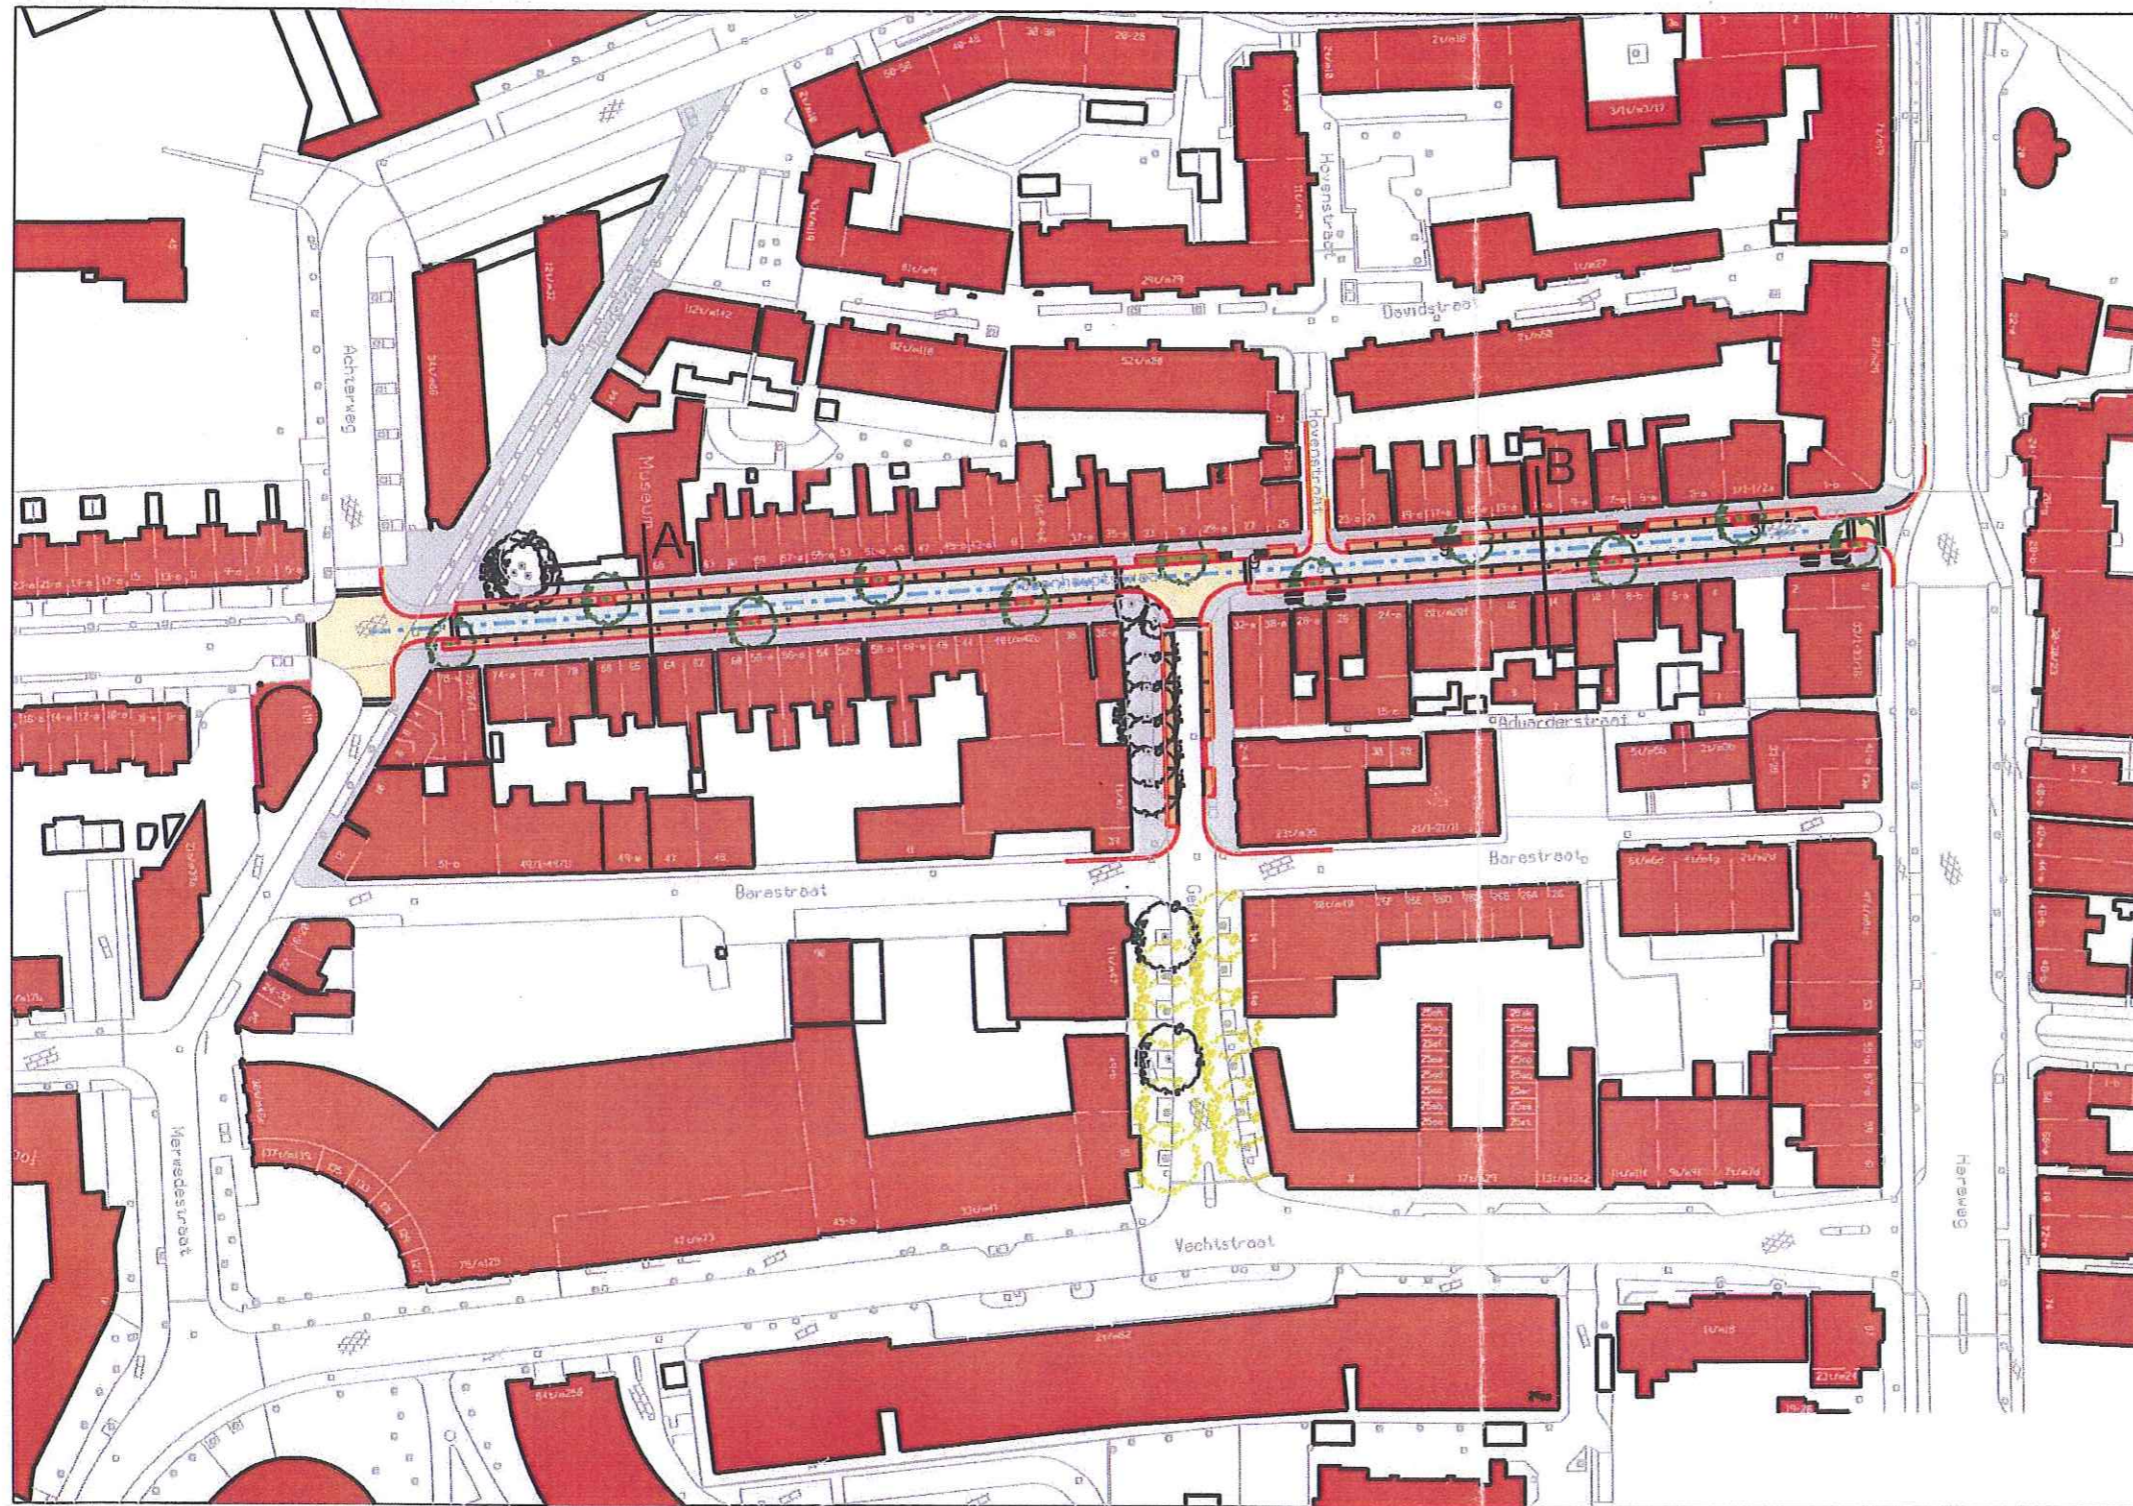

Situatie Grafisch Museum (A)

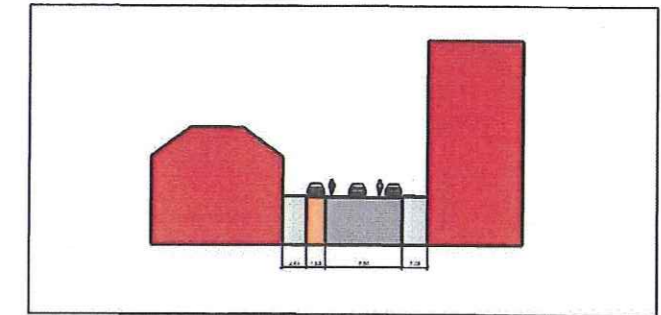


bestaande situatie

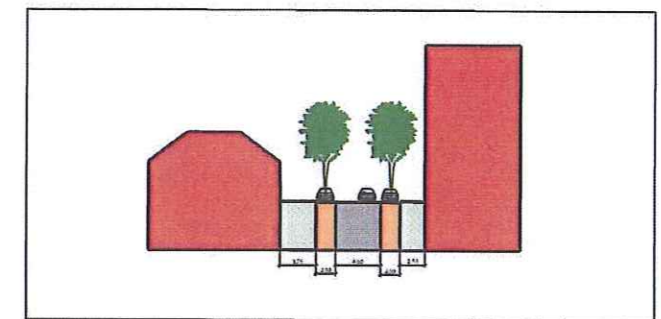


nieuwe situatie

Situatie Rabenhauptstraat 14 en 11 (B)

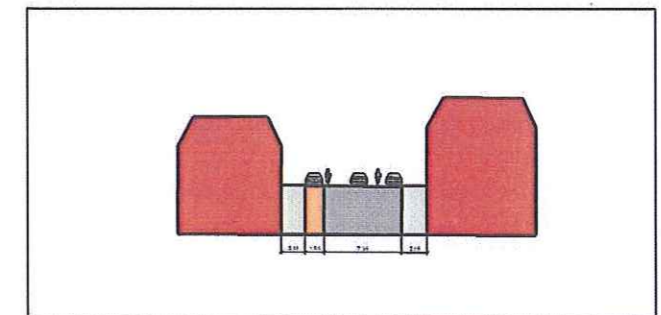

bestaande situatie

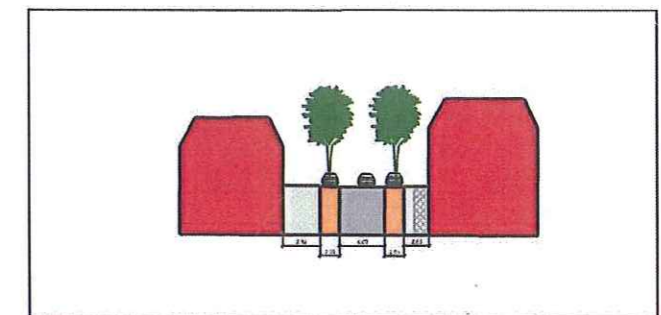

nieuwe situatie



Herinrichting Rabenhauptstraat - Geulstraat