


Tekeningenlijst

- 93-2022-01 Situatie bestaand
- 93-2022-02 Situatie nieuw
- 93-2022-03 Beplanting
- 93-2022-04 Dwarsprofielen 1 t/m 5
- 93-2022-05 Principeprofielen
- 93-2022-06 Details 1 t/m 16
- 93-2022-10 Kabels en leidingen

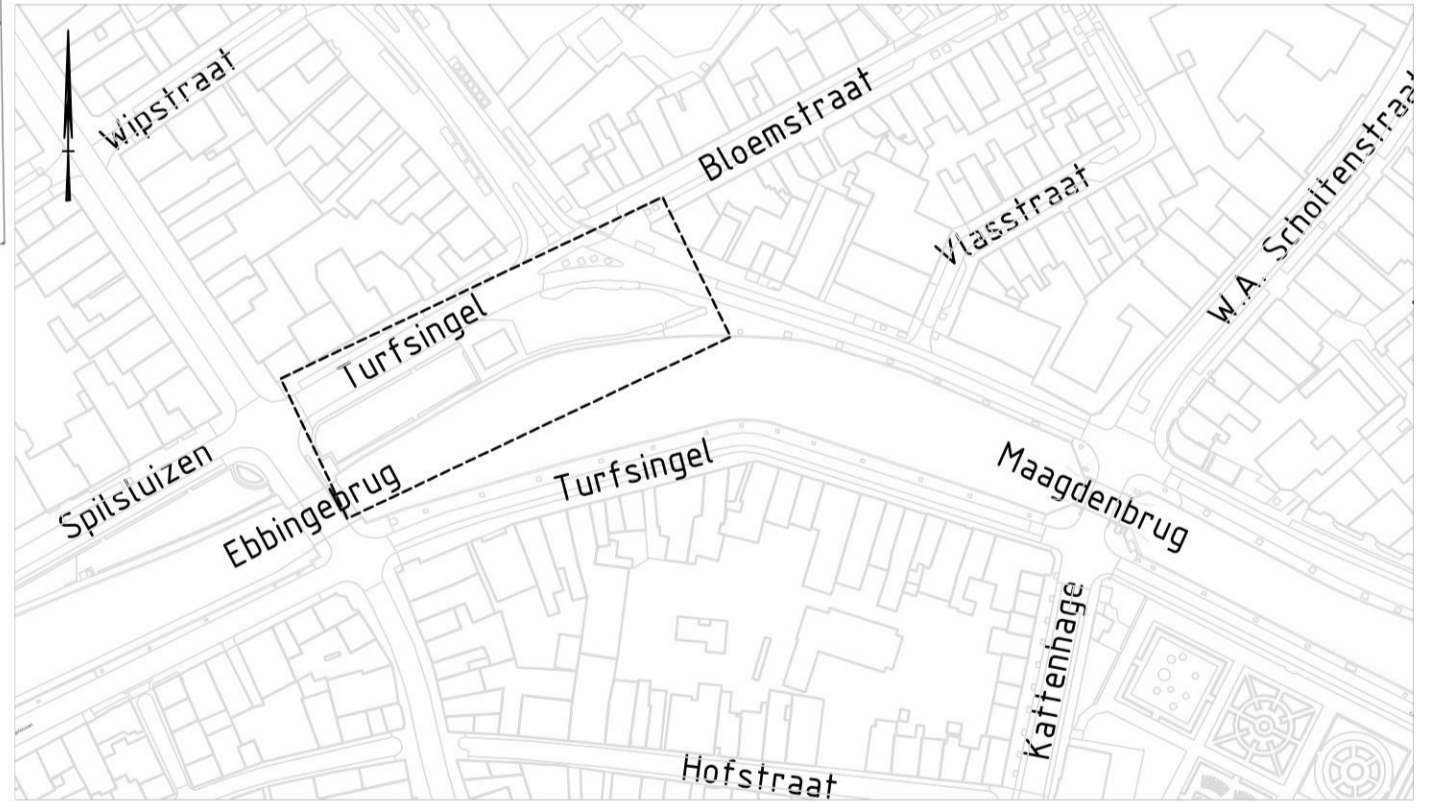

SITUATIE BESTAAND
schaal 1:200

LEGENDA BESTAAND

—○—○—	werkgrens	f	opsluitband 60x200mm	[diagonal lines]	verwijderen asfaltverharding ca. 35mm rode deklaag	[dashed line]	verwijderen opsluitband 60x200mm
[building icon]	bebouwing en huisnummer	4	trottoirband 130/150x200mm	[cross-hatch]	verwijderen asfaltverharding var. 160-220 mm incl. fundering	[dashed line]	verwijderen trottoirband 130/150x200mm
[street icon]	straatkolk / trottoirkolk	7	trottoirband 180/200x200mm	[grid]	verwijderen betonstraatstenen, KF, elleboogverband, kleur grijs	[dashed line]	verwijderen trottoirband 180/200x200mm
[door icon]	afsluiter woonboten	9	granieitband 150x250mm	[diagonal lines]	verwijderen straatbakstenen, WF, halfsteensverband, kleur rood	[dashed line]	verwijderen granietband 150x200mm
[manhole icon]	riool met inspectieput, b.o.b., strenglengte en Ø	12	RWS band 130/225x200mm	[diagonal lines]	verwijderen straatbakstenen, KF, keperverband, kleur rood	[dashed line]	verwijderen RWS band 115/225x200mm
[manhole icon]	inspectieput met putnummer en putdieselhoogte	x	goottegel 150x300mm	[diagonal lines]	verwijderen betontegels 300x300x45mm, halfsteensverband	[dashed line]	verwijderen goottegel 150x300mm
[manhole icon]	boom (met kroon diameter)	#	goottegel 200x300mm	[diagonal lines]	verwijderen betontegels 300x300x80mm, halfsteensverband	[dashed line]	verwijderen goottegel 200x300mm
[water tap icon]	straatpot water	[hatched]	verkeerstegels noppen 300x300x60mm, kleur wit	[diagonal lines]	verwijderen granietkeien ca. 250x150mm	[dashed line]	verwijderen 3 streklagen granietkeien
[water tap icon]	straatpot onbekend	[hatched]	verkeerstegels ribbel 300x300x60mm, kleur wit	[diagonal lines]	verwijderen granietkeien ca. 150x150mm	[dashed line]	verwijderen uitneembare paal
[light mast icon]	nutsvoorziening	[dotted]	contouren oude overkapping tot ca. 3,00m- maaiveld zand aanvulling	[dotted]	verwijderen veldkeien	[dashed line]	verwijderen plantenbak
[light mast icon]	verkeersbord	[dotted]		[dotted]	verwijderen maaien en cultiveren gras	[dashed line]	verwijderen verkeersbord
[light mast icon]	lichtmast	[dotted]		[dotted]	verwijderen haag (handmatig)	[dashed line]	verwijderen fietskiem
[VRI icon]	VRI	[dotted]		[dotted]	verwijderen verkeerstegels (haaiendand) 500x500x100mm en tussentegels 500x500x100mm	[dashed line]	verwijderen afvalbak
[PRIS icon]	PRIS	[dotted]		[dotted]	verwijderen markering (1-1 streep) d.m.v. waterstralen aanbrengen asfaltsealing	[dashed line]	verwijderen nutsvoorziening
[Op te ruimen door derden indicatief icon]	Op te ruimen door derden (indicatief)	[dotted]		[dotted]	opruimen afsluiter woonboten	[dashed line]	verwijderen lichtmast (door derden)
[drain icon]	drainverzamelput t.b.v. sanering	[dotted]		[dotted]	verwijderen riolering Ø63mm	[dashed line]	verplaatsen reclamezuil (door derden)
[drain icon]	peilbuis monitoring grondwatersanering	[dotted]		[dotted]	verwijderen trottoirkolk / straatkolk	[dashed line]	
[drain icon]	drainage 80mm t.b.v. sanering	[dotted]		[dotted]		[dashed line]	
[drain icon]	filters + filterleiding t.b.v. sanering (filters 1.0m-mv)	[dotted]		[dotted]		[dashed line]	
[drain icon]	stroomkabel (1,0m-mv)	[dotted]		[dotted]		[dashed line]	
[drain icon]	PE Ø10mm en PE Ø75 mm (2,5m-mv)	[dotted]		[dotted]		[dashed line]	

AANDUIDINGEN VERHARDING

SOORT	asf	asfalt
	sb	straatbakstenen
	bss	betonstraatstenen
	fgls	betontegels 300x300x45mm
	fgls80	betontegels 300x300x80mm
	gr.keien	granietkeien afm. ca. 250x150x200mm
	gr.keien150x150	granietkeien afm. ca. 150x150x200mm
	bapl	beplanting
FORMAAT	kf	keiformaat
	wf	waalformaat

TOTAAL SITUATIE
schaal 1:2000

- Algemene opmerkingen**
1. Maten in meters, tenzij anders vermeld
 2. Hoogtematen in meters t.o.v. NAP
 3. Werkzaamheden t.p.v. bestaande bomen uitvoeren op aanwijzing van ETT-er

Status **CONCEPT**

Deze tekening blijft het eigendom van de gemeente Groningen en mag zonder schriftelijke toestemming niet worden gekopieerd, noch aan derden worden verstrekt, of ter inzage worden gegeven. De digitale gegevens op de tekening worden alleen ter informatie verstrekt, men kan hieraan geen rechten ontleenen. © gemeente Groningen 2020

Dudok aan het diep terreininrichting

Werk:

Directie Stadsontwikkeling
Ruimtelijke Ontwikkeling & Uitvoering
afd. Stadsontwikkelers
Postbus 7081
9701 JB Groningen
t: 14050
e: secretariaat.stadsontwikkelers@groningen.nl
i: www.gemeente.groningen.nl

Fase BESTEK	Gecontroleerd door: 30 maart 2023	Gecontroleerd door: 30 maart 2023	Code: 7108 8510 0030
Bevat: Situatie bestaand	Datum: 30 maart 2023	Datum: 30 maart 2023	Beleidscode: 93-2022
	Formaat: A1	Schaal: 1:200	Wijziging:
	Blad: 1	Tekening:	Totaal bladen: 6
			93-2022-01