Lengteprofiel alignement Rijksweg 7

Horizontale schaal 1 : 2500 - verticale schaal 1 : 250

Hectometrering: 193.4 | 193.5 | 193.6 | 193.7 | 193.8 | 193.9 | 194.0 | 194.1 | 194.2 | 194.3 | 194.4 | 194.5 | 194.6 | 194.7 | 194.8 | 194.9 | 195.0 | 195.1 | 195.2 | 195.3 | 195.4 | 195.5 | 195.6 | 195.7 | 195.8 | 195.9 | 196.0

Horizontaal verloop: L=788.67m | L=1152.06m, R=5000.00m | L=101.33m, A=400.00 | L=738.44m, R=1200.00m | L=133.33m, A=400.00 | L=772.90m

Verticaal verloop: L=421.37m, H=0.00% | L=289.26m, Rv=18000.00m | L=481.03m, Rv=30000.00m | L=890.64m, H=-0.00% | L=335.29m, Rv=15000.00m | L=225.83m, Rv=8000.00m

Nieuwe hoogte t.o.v. N.A.P.	6.26	6.26	6.26	6.26	6.26	6.26	6.26	6.26	6.26	6.26	6.26	6.26	6.26	6.26	6.26	6.26	6.26	6.25	6.20	6.12	6.00	5.84
Bestaande hoogte t.o.v. N.A.P.	4.58	0.23	6.22	6.21	6.20	6.22	6.24	6.22	6.22	6.24	6.26	6.22	6.17	6.20	6.19	6.19	6.24	6.25	6.21	6.12	6.03	5.91

Nieuwe hoogte t.o.v. N.A.P.	5.66	5.43	5.18	4.88	4.56	4.19	3.80	3.42	3.05	2.71	2.39	2.09	1.81	1.55	1.31	1.09	0.90	0.72	0.57	0.43	0.32	0.23
Bestaande hoogte t.o.v. N.A.P.	5.71	5.48	5.19	4.86	4.54	4.20	3.80	3.42	3.07	2.71	2.37	2.07	1.77	1.53	1.29	1.10	0.89	0.72	0.57	0.39	0.27	0.20

Nieuwe hoogte t.o.v. N.A.P.	0.16	0.10	0.07	0.07	0.06	0.06	0.06	0.06	0.06	0.06	0.06	0.06	0.06	0.06	0.06	0.05	0.05	0.05	0.05	0.05	0.05	0.05
Bestaande hoogte t.o.v. N.A.P.	0.13	0.07	0.06	0.05	0.05	0.09	0.10	0.09	0.07	0.07	0.07	0.04	0.05	0.04	0.05	0.05	0.06	0.05	0.08	0.10	0.09	0.05

Nieuwe hoogte t.o.v. N.A.P.	0.05	0.05	0.05	0.05	0.05	0.04	0.04	0.04	0.04	0.04	0.04	0.04	0.04	0.04	0.04	0.04	0.03	0.04	0.08	0.16	0.28	0.45
Bestaande hoogte t.o.v. N.A.P.	0.03	0.03	0.04	0.04	0.03	0.04	0.04	0.04	0.02	-0.01	-0.01	-0.02	-0.02	-0.02	-0.03	-0.01	0.00	0.08	0.16	0.23	0.28	0.33

Nieuwe hoogte t.o.v. N.A.P.	0.65	0.90	1.19	1.52	1.90	2.31	2.77	3.27	3.81	4.32	4.76	5.11	5.39	5.59	5.72	5.76	5.73	5.62	5.48	5.35	5.25	5.15
Bestaande hoogte t.o.v. N.A.P.	0.37	0.51	0.85	1.34	1.84	2.32	2.76	3.17	3.58	3.98	4.39	4.80	5.13	5.38	5.64	0.11	5.71	5.56	5.42	5.24	5.12	4.99

Legenda

- As
- Bestaand maaiveld
- Kunstwerk
- Z Hoogte (m)
- M Metrering (m)
- H Hellingspercentage (%)
- L Lengte (m)

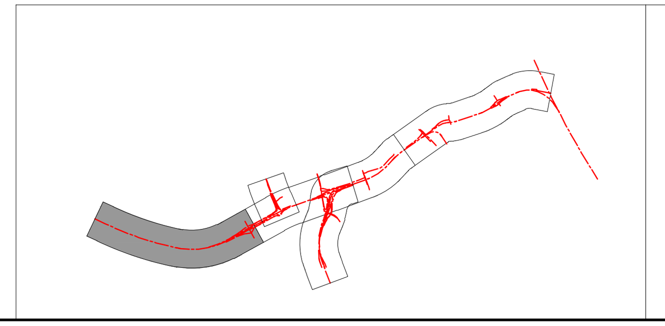

Rijkswaterstaat
Ministerie van Infrastructuur en Milieu

ONTWERP TRACÉBESLUIT
A7/N7 Zuidelijke Ringweg Groningen Fase 2

Kaart 13 - Rijksweg 7

Schaal 1:2.500 - mei 2013

Status: definitief - 31 mei 2013