



Voor aansluiting zie kaart 02



Legenda

	Verkeersdoeleinden		As
	Tijdelijk werkterrein		OTB-grens
	Ruimtereservering		Geleiderail
	kabels en leidingen		Hectometrering
	Watercompensatie / Te ontgraven watergang		Kunstwerkvlak
	Te amoveren objecten		Kunstwerknummer
	Maatregelvlak natuurmitigatie en -compensatie		Talud
	Geluidscherm		

Dwarsprofiel A-A'
Schaal 1:500

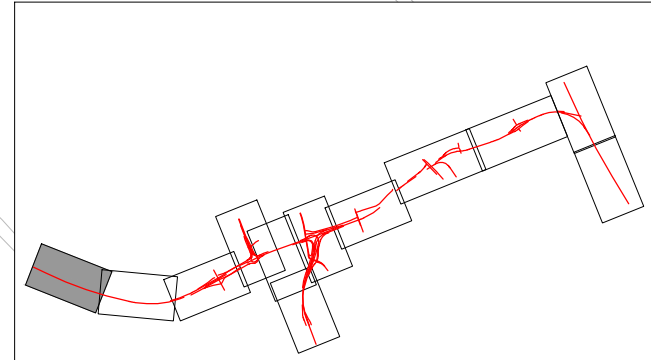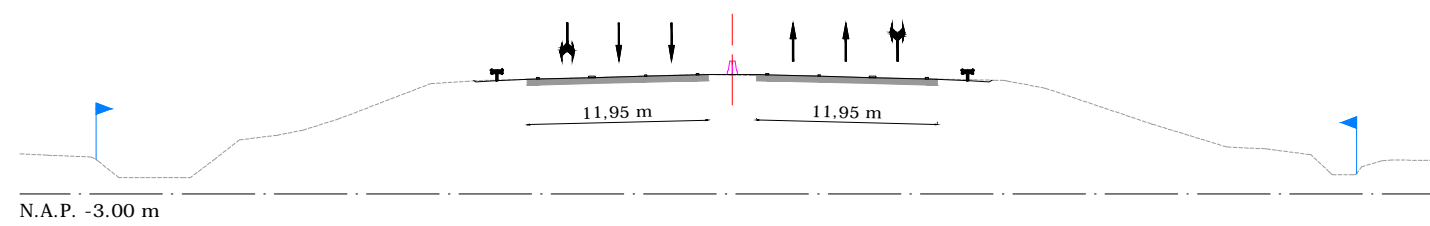

ONTWERP TRACÉBESLUIT
A7/N7 Zuidelijke Ringweg Groningen Fase 2
Kaart 01 - Rijksweg 7 - hm. 193,7 - hm. 194,2
Schaal 1:2.500 - mei 2013