



Voor aansluiting zie kaart 01

Voor aansluiting zie kaart 03

Legenda

	Verkeersdoeleinden		As
	Tijdelijk werkterrein		OTB-grens
	Ruimtereservering		Geleiderail
	kabels en leidingen		Hectometring
	Watercompensatie / Te ontgraven watergang		Kunswerkvlak
	Te amoveren objecten		Kunswerknummer
	Maatregelvlak natuurmitigatie en -compensatie		Talud
	Geluidscherm		

Dwarsprofiel B-B'
Schaal 1:500

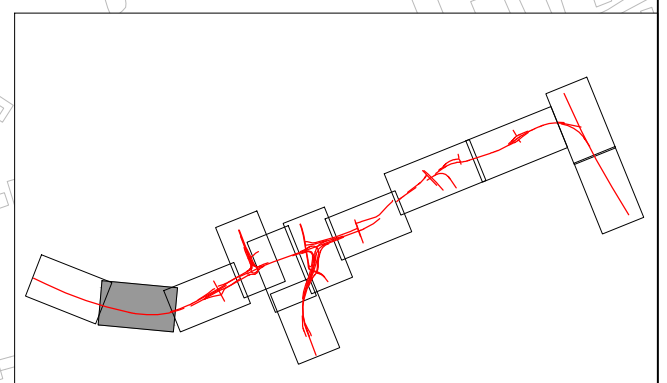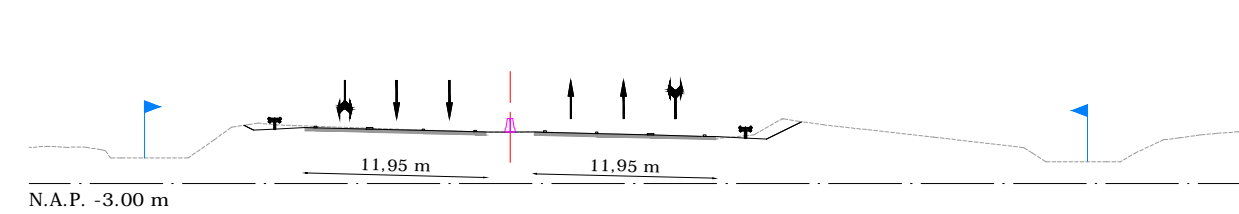

Rijkswaterstaat
Ministerie van Infrastructuur en Milieu

ONTWERP TRACÉBESLUIT
A7/N7 Zuidelijke Ringweg Groningen Fase 2

Kaart 02 - Rijksweg 7 - hm. 194,3 - hm. 195,2
Schaal 1:2.500 - mei 2013