
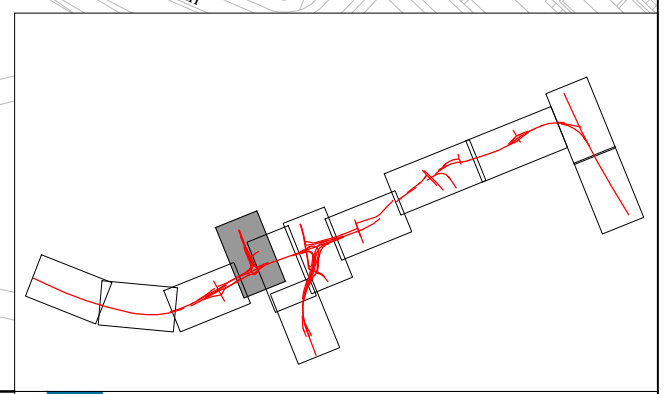


Legenda

- | | | | |
|--|--|--|-----------------|
| | Verkeersdoelinden | | As |
| | Tijdelijk werkterrein | | OTB-grens |
| | Ruimtereservering
kabels en leidingen | | Geleiderail |
| | Watercompensatie / Te ontgraven
watergang | | Hectometrerig |
| | Te amoveren objecten | | Kunstwerkvlak |
| | Maatregelvlak natuurmitigatie
en -compensatie | | Kunstwerknummer |
| | Geluidscherm | | Talud |

Dwarsprofiel E-E'
Schaal 1:500

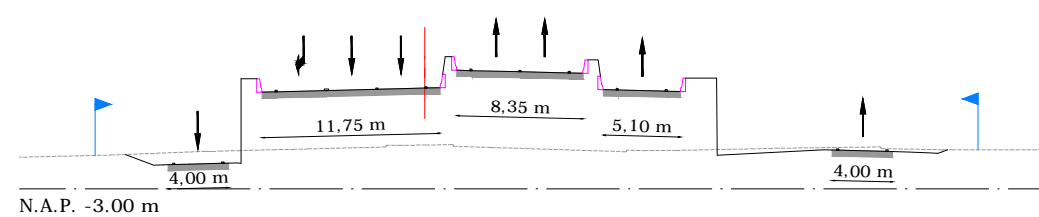

Rijkswaterstaat
Ministerie van Infrastructuur en Milieu

ONTWERP TRACÉBESLUIT
A7/N7 Zuidelijke Ringweg Groningen Fase 2
Kaart 04 - Rijksweg 7 - hm. 196,2 - hm. 196,7
Schaal 1:2.500 - mei 2013