


- Legenda**
- Verkeersdoeleinden
 - Tijdelijk werterrein
 - Ruimte reservering kabels en leidingen
 - Watercompensatie / Te ontgraven watergang
 - Te amoveren objecten
 - Maatregelvlak natuurmitigatie en -compensatie
 - Geluidscherm
 - As
 - OTB-grens
 - Geleiderail
 - Hectometerring
 - Kunstwerkvlak
 - Kunstwerknummer
 - Talud

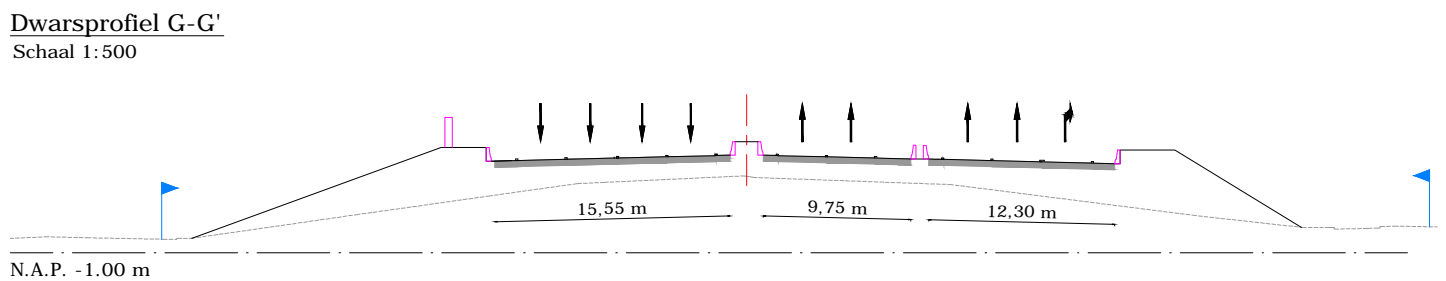


Rijkswaterstaat
 Ministerie van Infrastructuur en Milieu

ONTWERP TRACÉBESLUIT
A7/N7 Zuidelijke Ringweg Groningen Fase 2
 Kaart 06 - Rijksweg 7 - hm. 197,1 - hm. 197,5
 Schaal 1:2.500 - mei 2013