
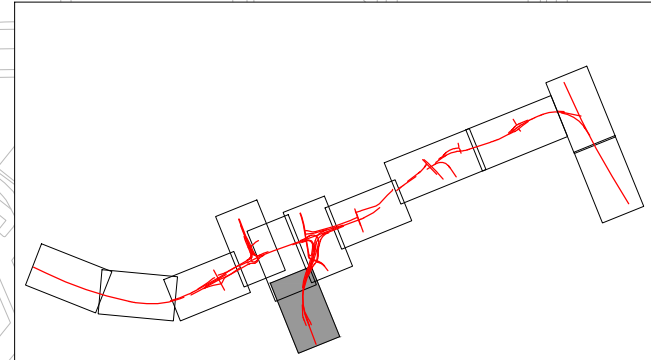


Voor aansluiting zie kaart 06

Legenda

- | | | | |
|--|---|--|-----------------|
| | Verkeersdoeleinden | | As |
| | Tijdelijk werkterrein | | OTB-grens |
| | Ruimtereservering | | Geleiderail |
| | kabels en leidingen | | Hectometerring |
| | Watercompensatie / Te ontgraven watergang | | Kunstwerkvlak |
| | Te amoveren objecten | | Kunstwerknummer |
| | Maatregelvlak natuurmitigatie en -compensatie | | Talud |
| | Geluidscherm | | |

Dwarsprofiel H-H'
Schaal 1:500

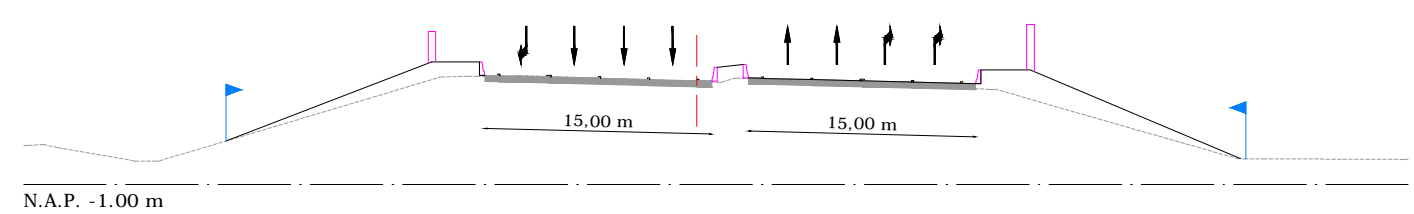

Rijkswaterstaat
Ministerie van Infrastructuur en Milieu

ONTWERP TRACÉBESLUIT
A7/N7 Zuidelijke Ringweg Groningen Fase 2

Kaart 07 - Rijksweg 28 - hm. 199,7 - hm. 198,8
Schaal 1:2.500 - mei 2013