



Dwarsprofiel I-I'
Schaal 1:500

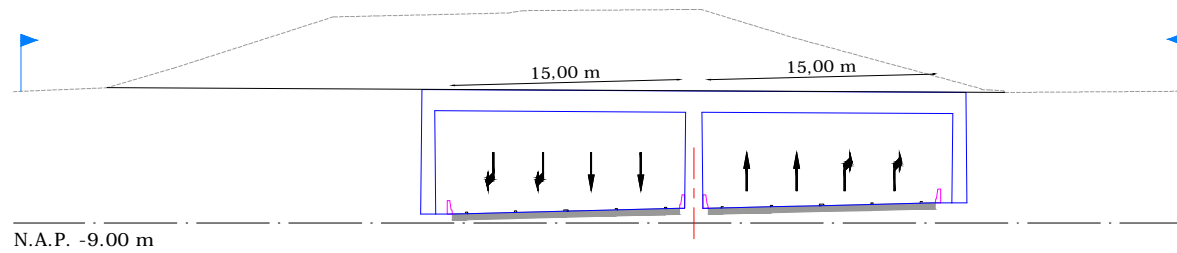

Legenda

- | | | | |
|--|---|--|-----------------|
| | Verkeersdoeleinden | | As |
| | Tijdelijk werkterrein | | OTB-grens |
| | Ruimtereservering kabels en leidingen | | Geleiderail |
| | Watercompensatie / Te ontgraven watergang | | Hectometrereng |
| | Te amoveren objecten | | Kunstwerkvlak |
| | Maatregelvlak natuurmitigatie en -compensatie | | Kunstwerknummer |
| | Geluidscherm | | Talud |

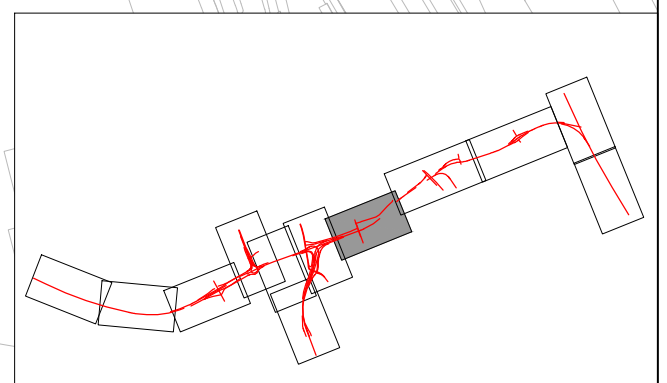

Rijkswaterstaat
Ministerie van Infrastructuur en Milieu

ONTWERP TRACÉBESLUIT
A7/N7 Zuidelijke Ringweg Groningen Fase 2

Kaart 08 - Rijksweg 7 - hm. 197,6 - hm. 198,5
Schaal 1:2.500 - mei 2013