



Voor aansluiting zie kaart 08

Voor aansluiting zie kaart 10

**Legenda**

- |  |   |  |                 |
|--|---|--|-----------------|
|  | Verkeersdoeleinden                            |  | As              |
|  | Tijdelijk werkterrein                         |  | OTB-grens       |
|  | Ruimte-reservering                            |  | Geleiderail     |
|  | Kabels en leidingen                           |  | Hectometerring  |
|  | Watercompensatie / Te ontgraven watergang     |  | Kunstwerkvlak   |
|  | Te amoveren objecten                          |  | Kunstwerknummer |
|  | Maatregelvlak natuurmitigatie en -compensatie |  | Talud           |
|  | Geluidscherm                                  |  |                 |

**Dwarsprofiel J-J'**  
Schaal 1:500

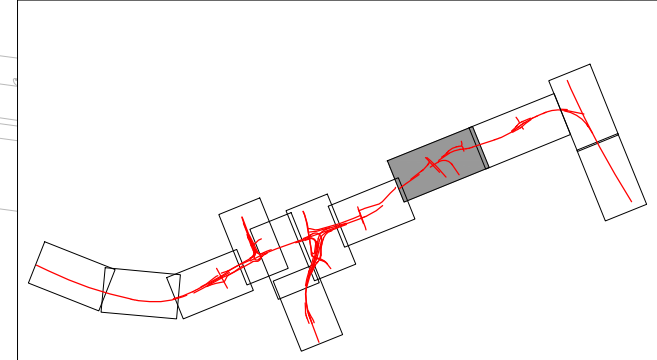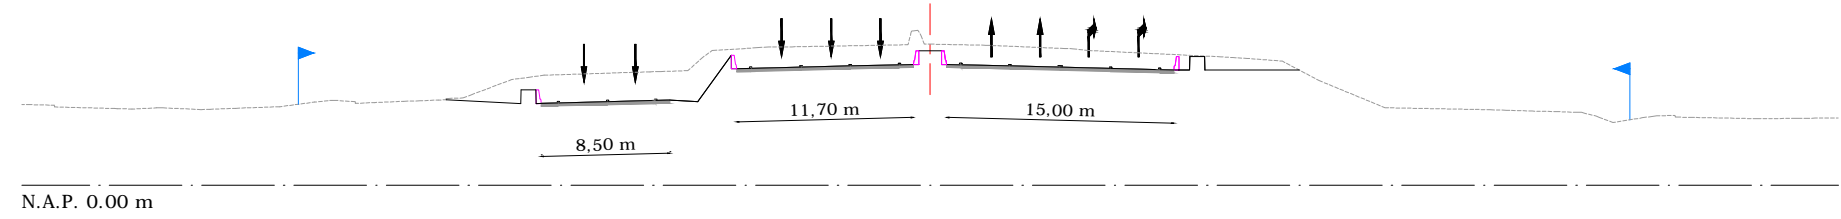

**ONTWERP TRACÉBESLUIT**  
**A7/N7 Zuidelijke Ringweg Groningen Fase 2**  
 Kaart 09 - Rijksweg 7 - hm. 198,6 - hm. 199,7  
 Schaal 1:2.500 - mei 2013