


203.9 Voor aansluiting zie kaart 12

Hoogezand →


Drachten ↓

Voor aansluiting zie kaart 10
 Dwarsprofiel L-L'
 Schaal 1:500

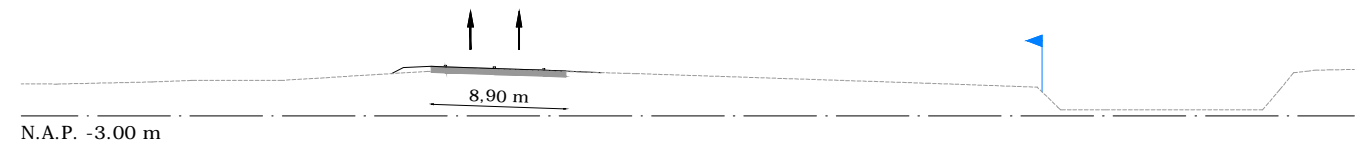

Legenda

	Verkeersdoeleinden		As
	Tijdelijk werkterrein		OTB-grens
	Ruimtereservering		Geleiderail
	kabels en leidingen		Hectometrering
	Watercompensatie / Te ontgraven watergang		Kunstwerkvlak
	Te amoveren objecten		Kunstwerknummer
	Maatregelvlak natuurmitigatie en -compensatie		Talud
	Geluidscherm		

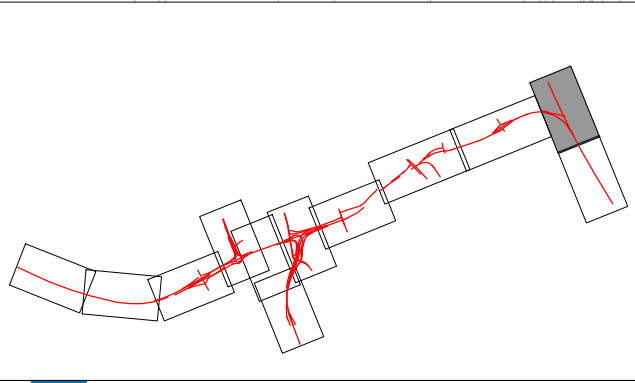

Rijkswaterstaat
 Ministerie van Infrastructuur en Milieu

ONTWERP TRACÉBESLUIT
A7/N7 Zuidelijke Ringweg Groningen Fase 2
 Kaart 11 - Rijksweg 7 - hm. 200,9 - hm. 203,8
 Schaal 1:2.500 - mei 2013