



# Deelgebied A (Blad 1)

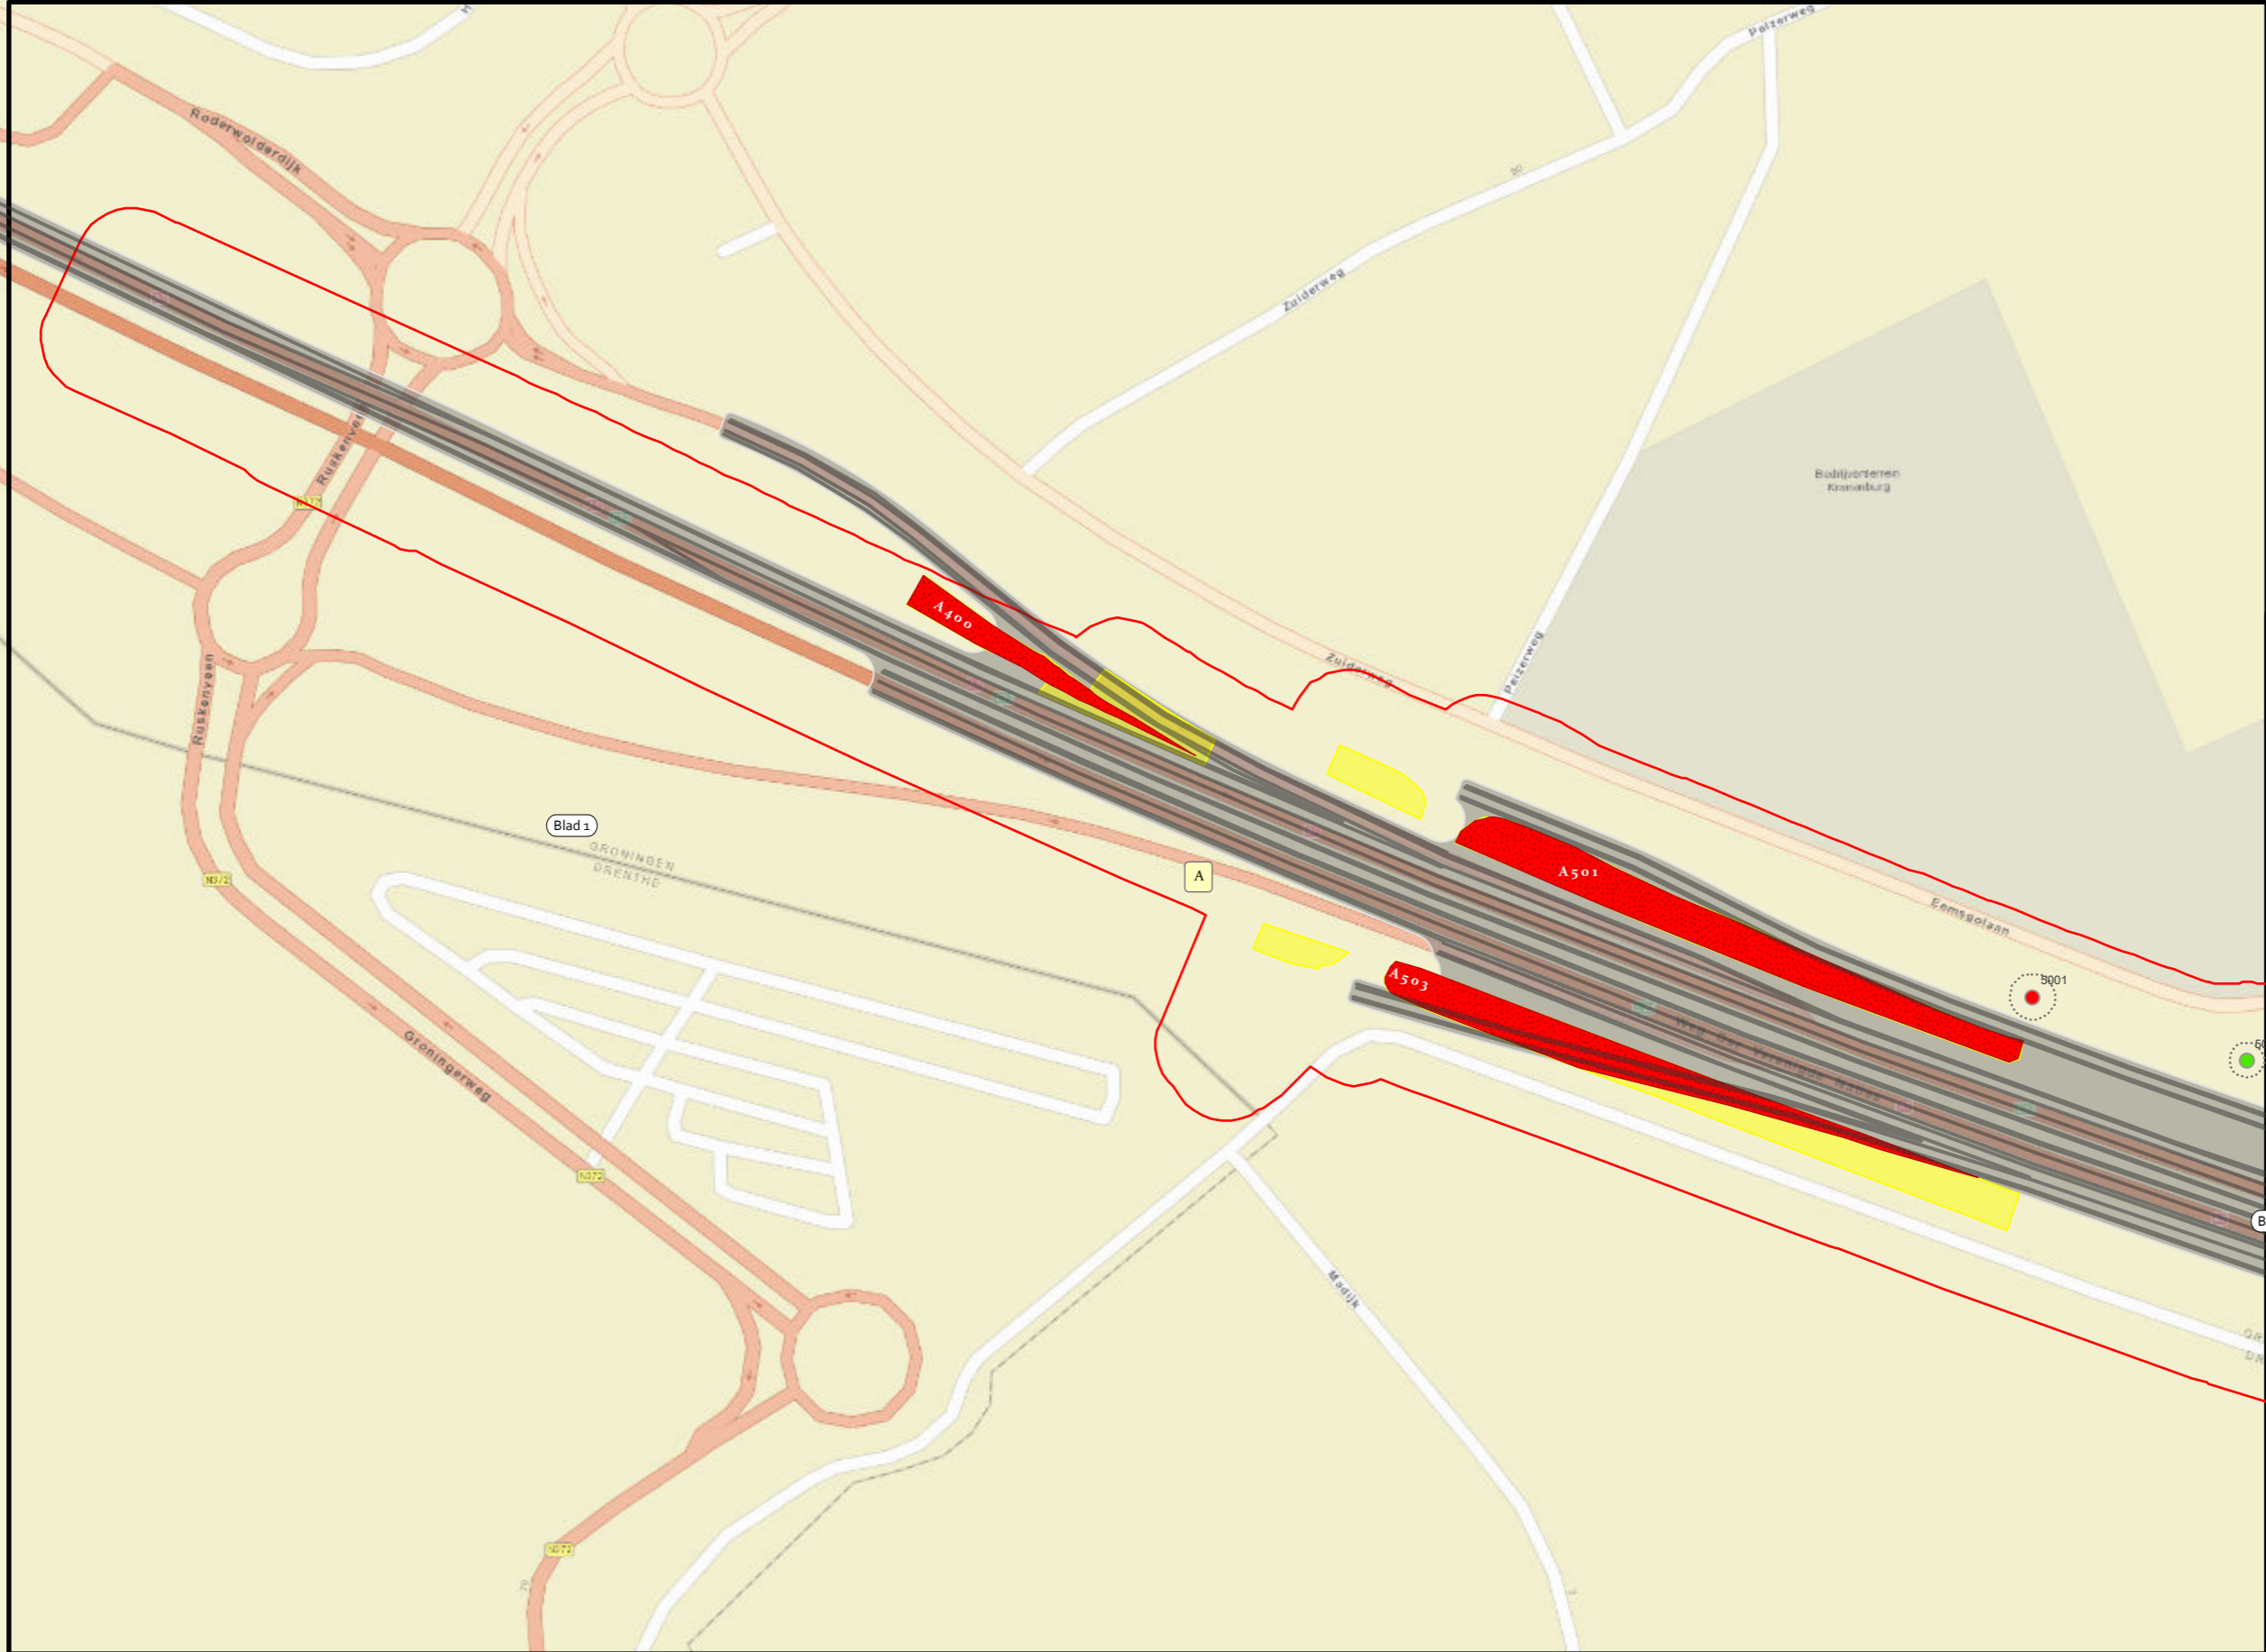

- × Boom Vellen
- ★ Boom Verplanten
- Bomen Overig
- Potentieel Monumentale Boom
- Monumentale Boom
- Kroonprojectie
- Ontwerp Hoofdwegen
- Ontwerp Onderliggend Wegennet
- Tijdelijke Wegen Cluster West
- Ontwerp Bypass N7 over Paterswoldseweg
- Ontwerp Tijdelijk Julianaplein
- Ontwerp Bypass A28 Over Brailleweg
- Ontwerp Bypass Verdiepte Ligging
- Monumentale houtopstand
- Te vellen houtopstand
- Te vellen houtopstand monumentaal
- Houtopstand
- Deelgebied BEA
- Kaartbladen BEA
- Invloedsgebied Ontwerp

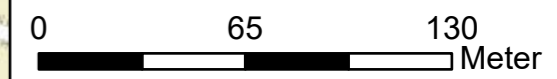


**BTL** BTL Bomendienst



Oprichtgever: Aanpak Ring Zuid  
 Onderdeel: Boom Effect Analyse

GIS Ontwerp: CR    Formaat: A3    Datum: 04-01-2017  
 Gecontroleerd: WS    Schaal: 1:2.380    Status: Definitief

# Deelgebied A (Blad 2)

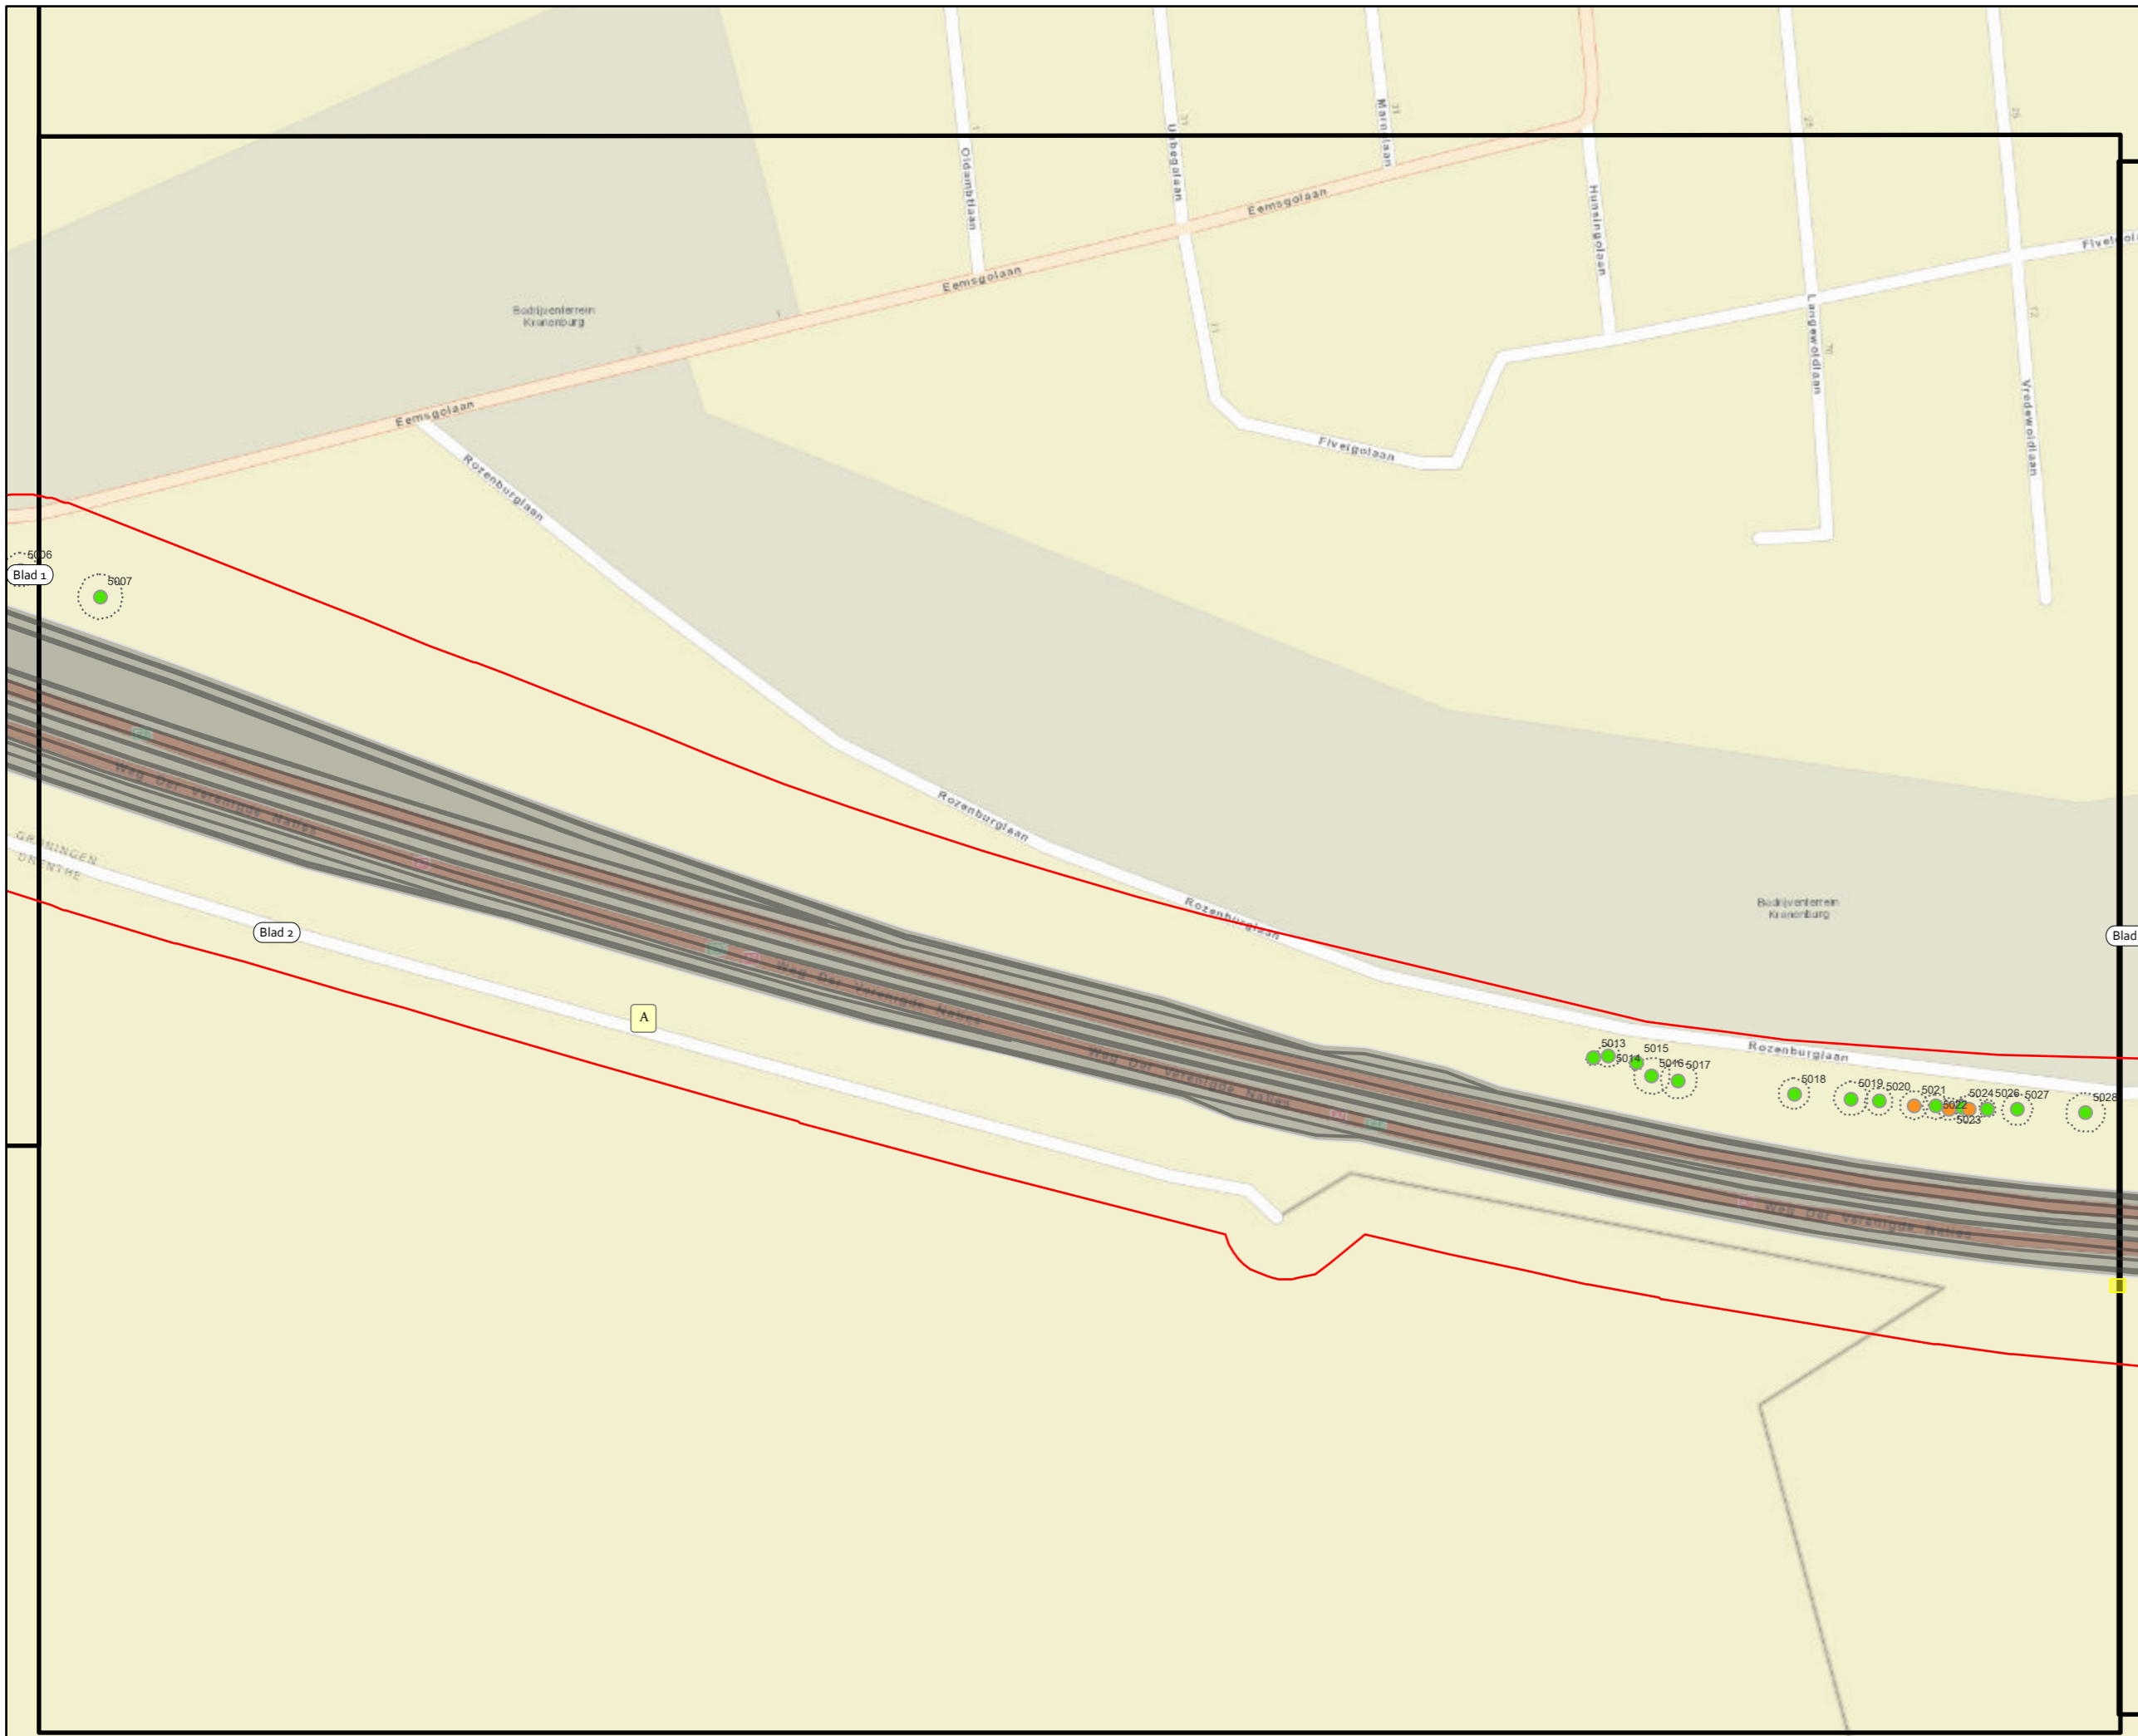


- × Boom Vellen
- ★ Boom Verplanten
- Bomen Overig
- Potentieel Monumentale Boom
- Monumentale Boom
- ⬜ Kroonprojectie
- Ontwerp Hoofdwegen
- Ontwerp Onderliggend Wegennet
- Tijdelijke Wegen Cluster West
- Ontwerp Bypass N7 over Paterswoldseweg
- Ontwerp Tijdelijk Julianaplein
- Ontwerp Bypass A28 Over Brailleweg
- Ontwerp Bypass Verdiepte Ligging
- Monumentale houtopstand
- Te vellen houtopstand
- Te vellen houtopstand monumentaal
- Houtopstand
- Deelgebied BEA
- Kaartbladen BEA
- Invloedsgebied Ontwerp

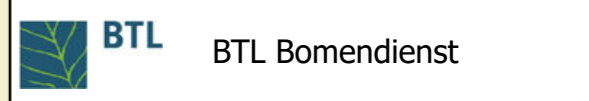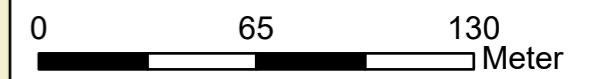


Oprachtgever: Aanpak Ring Zuid  
 Onderdeel: Boom Effect Analyse

GIS Ontwerp: CR    Formaat: A3    Datum: 04-01-2017  
 Gecontroleerd: WS    Schaal: 1:2.260    Status: Definitief

# Deelgebied A (Blad 3)

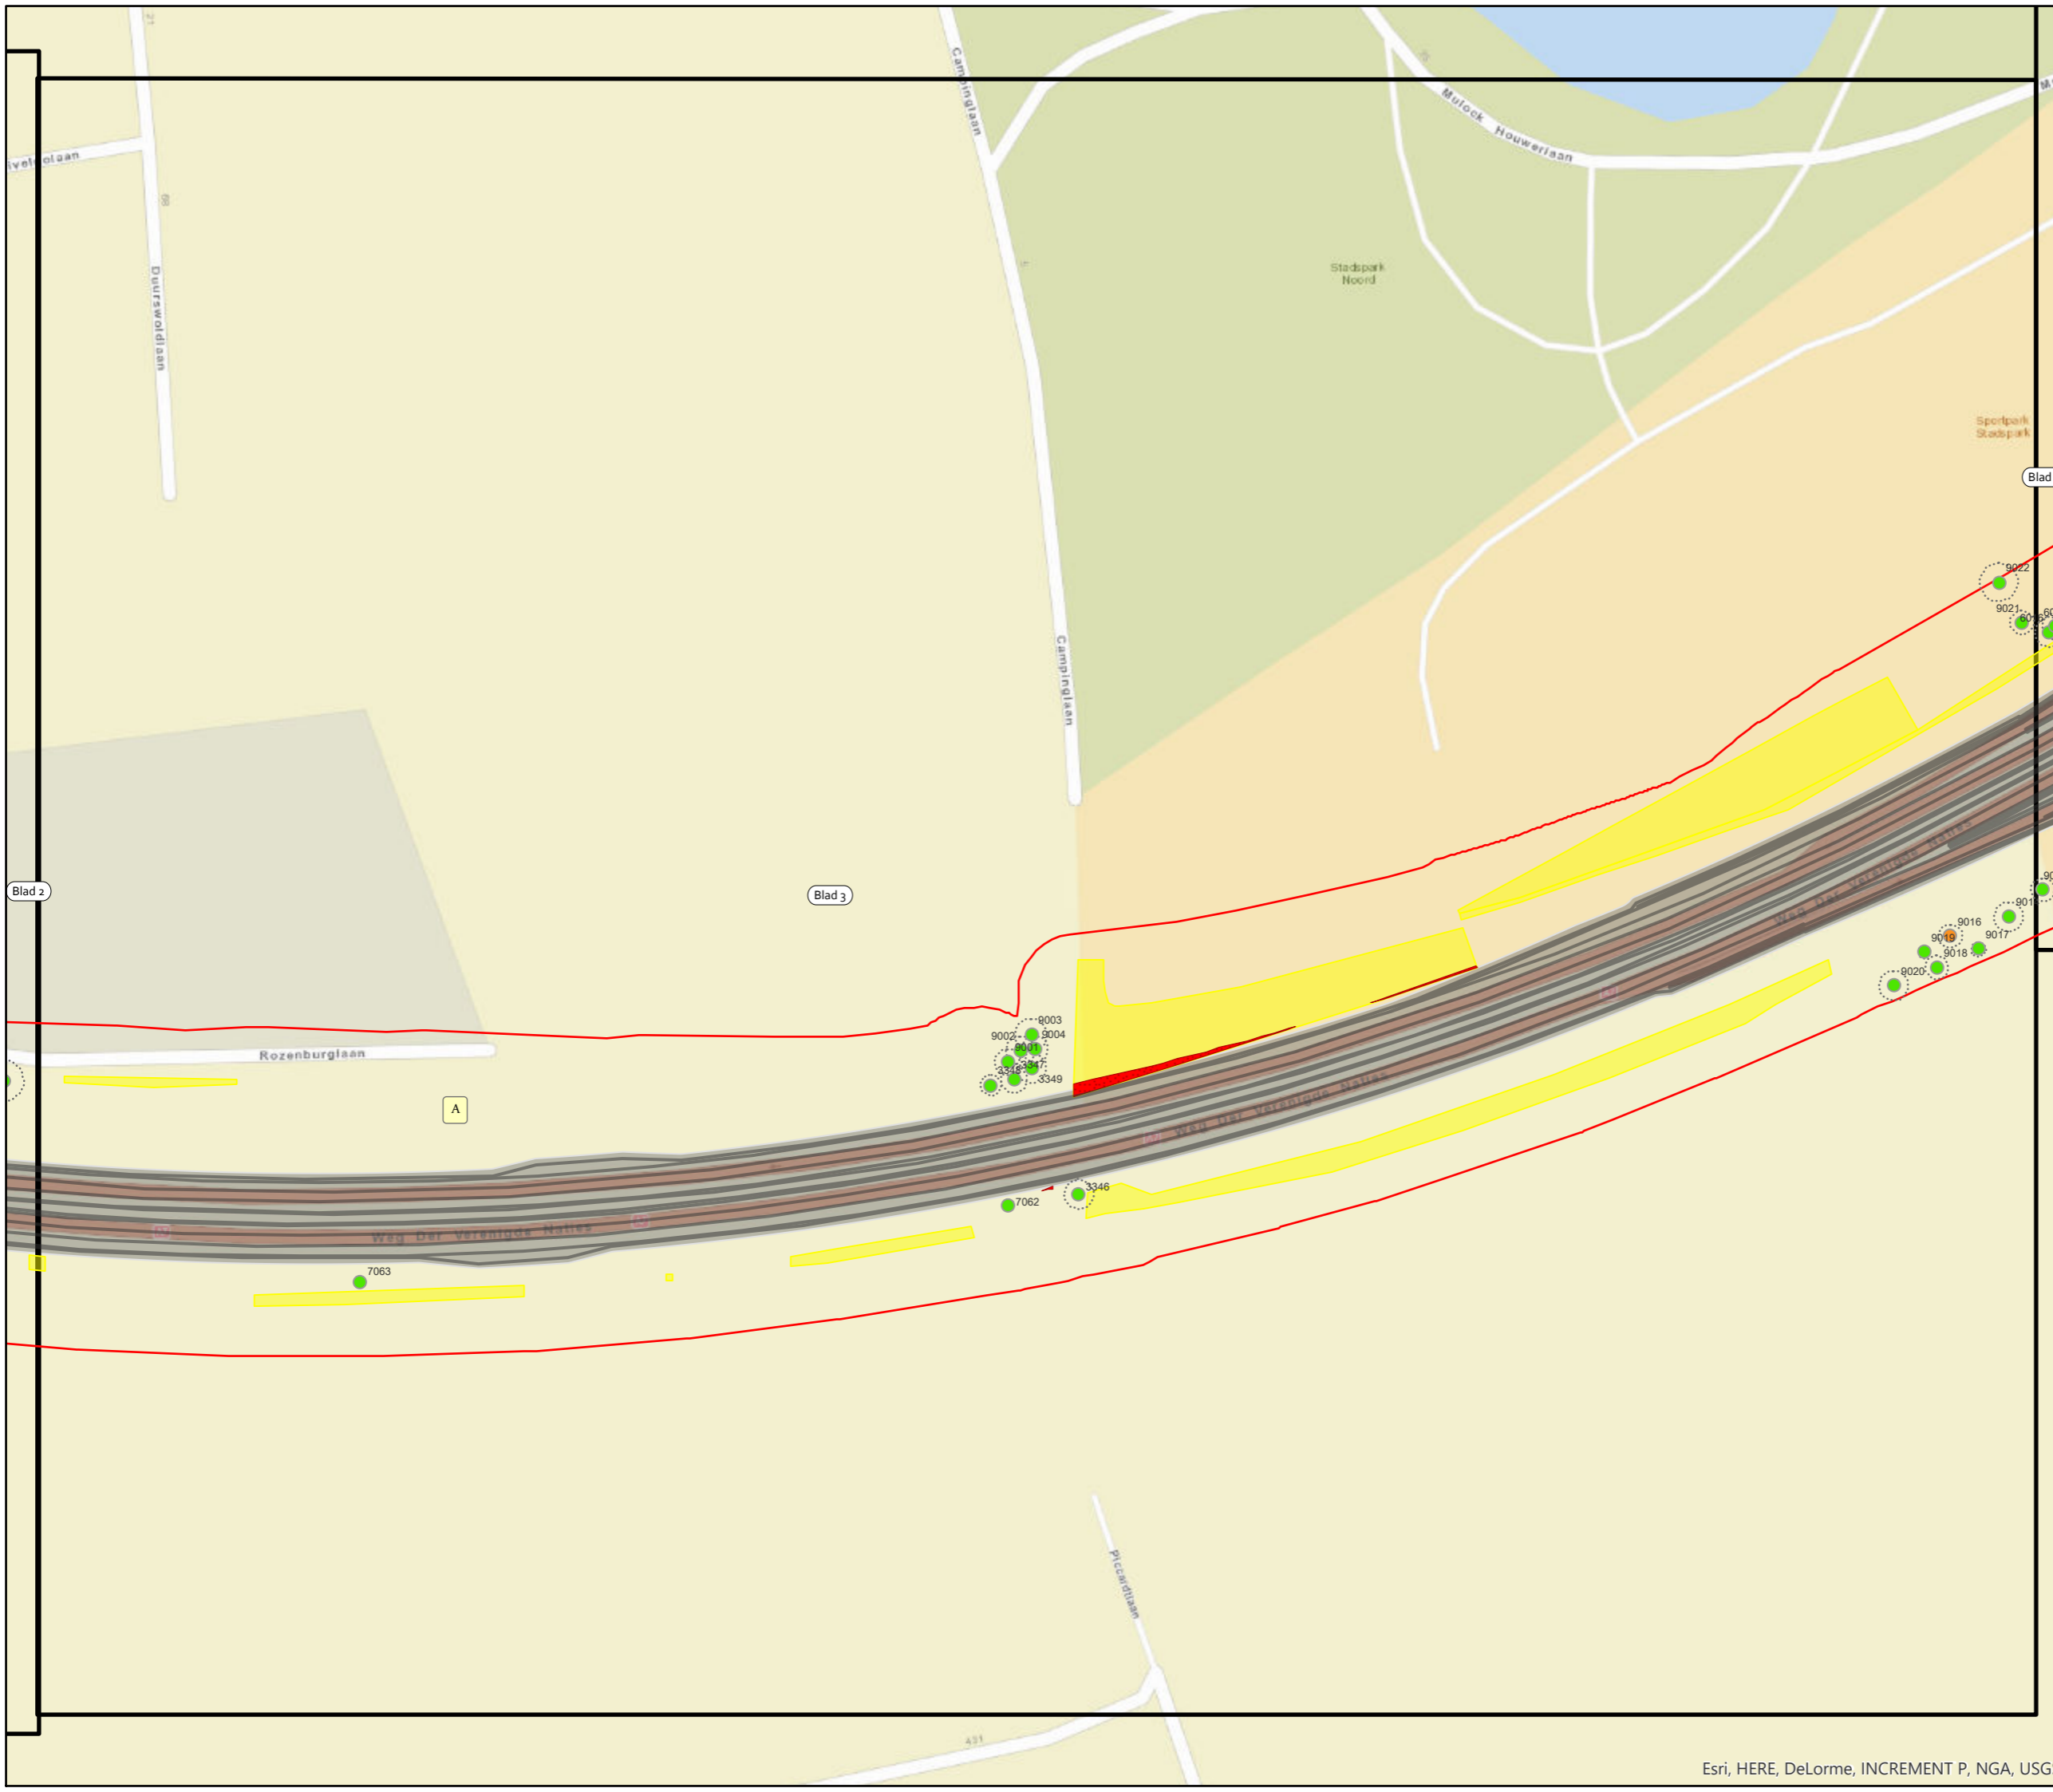

- × Boom Vellen
- ★ Boom Verplanten
- Bomen Overig
- Potentieel Monumentale Boom
- Monumentale Boom
- Kroonprojectie
- Ontwerp Hoofdwegen
- Ontwerp Onderliggend Wegennet
- Tijdelijke Wegen Cluster West
- Ontwerp Bypass N7 over Paterswoldseweg
- Ontwerp Tijdelijk Julianaplein
- Ontwerp Bypass A28 Over Brailleweg
- Ontwerp Bypass Verdiepte Ligging
- Monumentale houtopstand
- Te vellen houtopstand
- Te vellen houtopstand monumentaal
- Houtopstand
- Deelgebied BEA
- Kaartbladen BEA
- Invloedsgebied Ontwerp

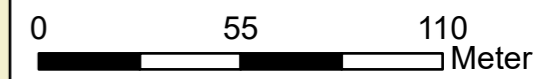


**BTL** BTL Bomendienst

Opdrachtgever: Aanpak Ring Zuid  
 Onderdeel: Boom Effect Analyse

GIS Ontwerp: CR    Formaat: A3    Datum: 04-01-2017  
 Gecontroleerd: WS    Schaal: 1:2.060    Status: Definitief

# Deelgebied A, B (Blad 4)

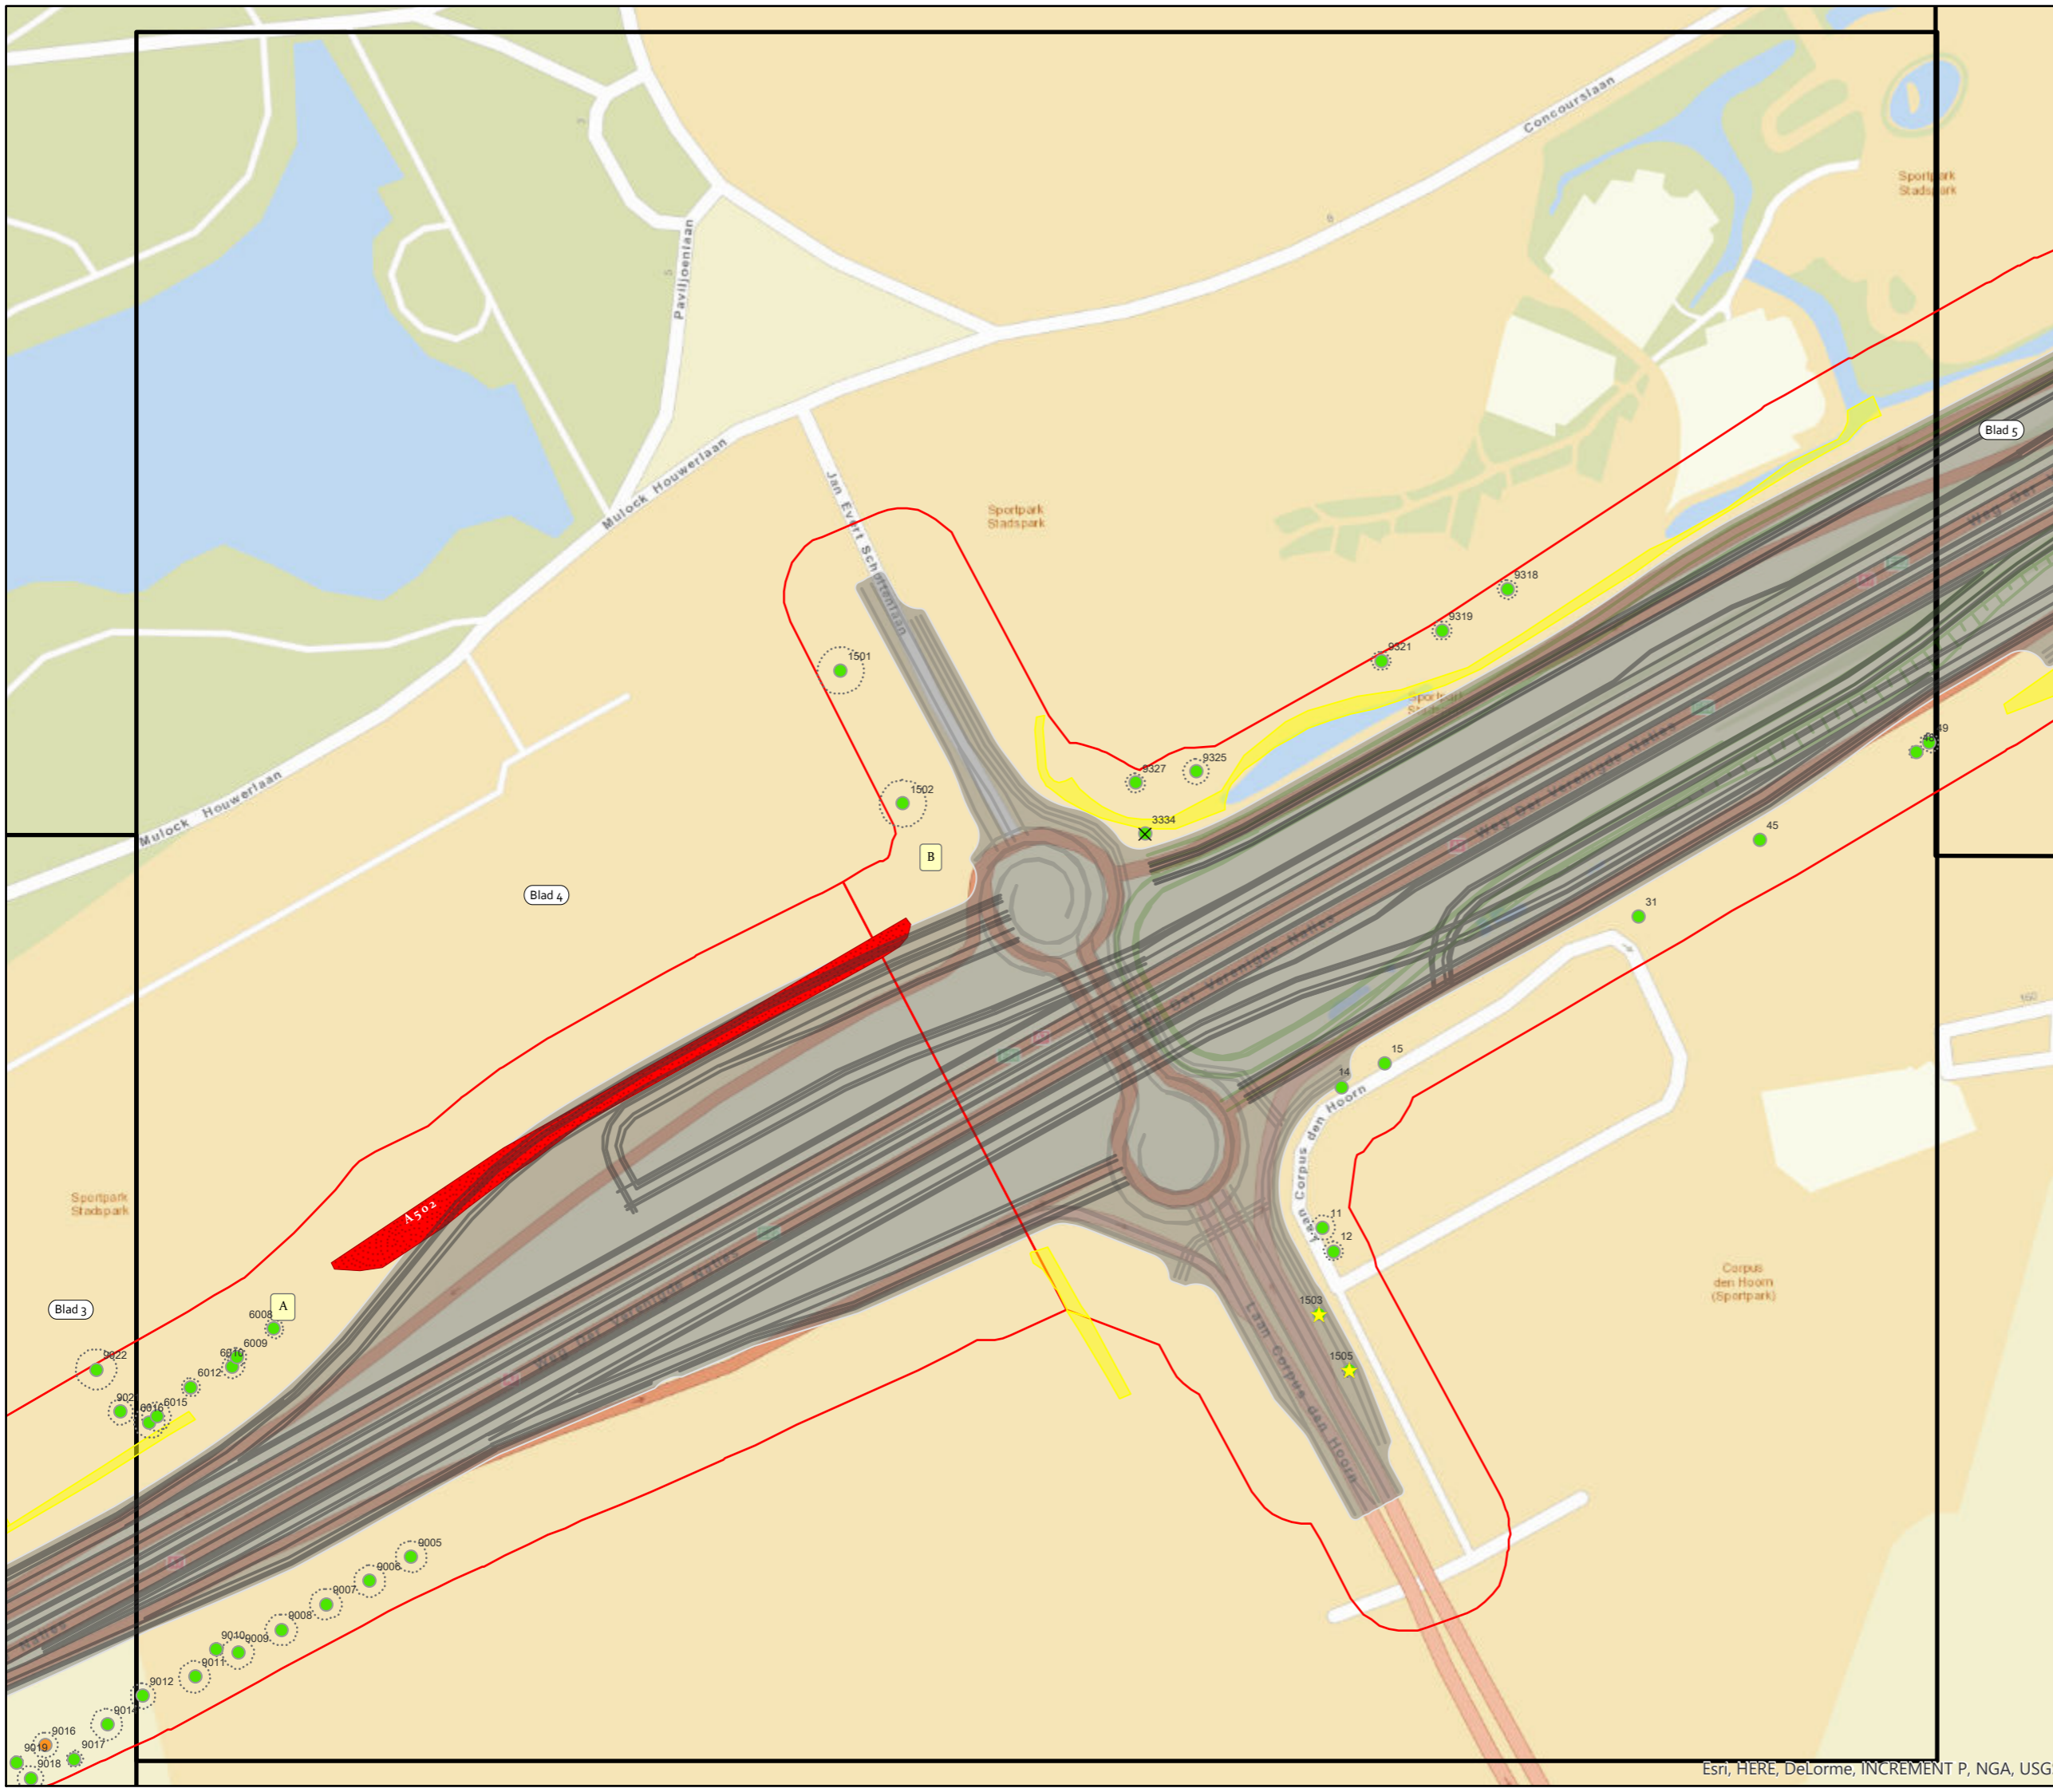

- × Boom Vellen
- ★ Boom Verplanten
- Bomen Overig
- Potentieel Monumentale Boom
- Monumentale Boom
- Kroonprojectie
- Ontwerp Hoofdwegen
- Ontwerp Onderliggend Wegennet
- Tijdelijke Wegen Cluster West
- Ontwerp Bypass N7 over Paterswoldseweg
- Ontwerp Tijdelijk Julianaplein
- Ontwerp Bypass A28 Over Brailleweg
- Ontwerp Bypass Verdiepte Ligging
- Monumentale houtopstand
- Te vellen houtopstand
- Te vellen houtopstand monumentaal
- Houtopstand
- Deelgebied BEA
- Kaartbladen BEA
- Invloedsgebied Ontwerp




**BTL** BTL Bomendienst

Opdrachtgever: Aanpak Ring Zuid  
 Onderdeel: Boom Effect Analyse

GIS Ontwerp: CR    Formaat: A3    Datum: 04-01-2017  
 Gecontroleerd: WS    Schaal: 1:1.940    Status: Definitief

# Deelgebied C, D (Blad 5)

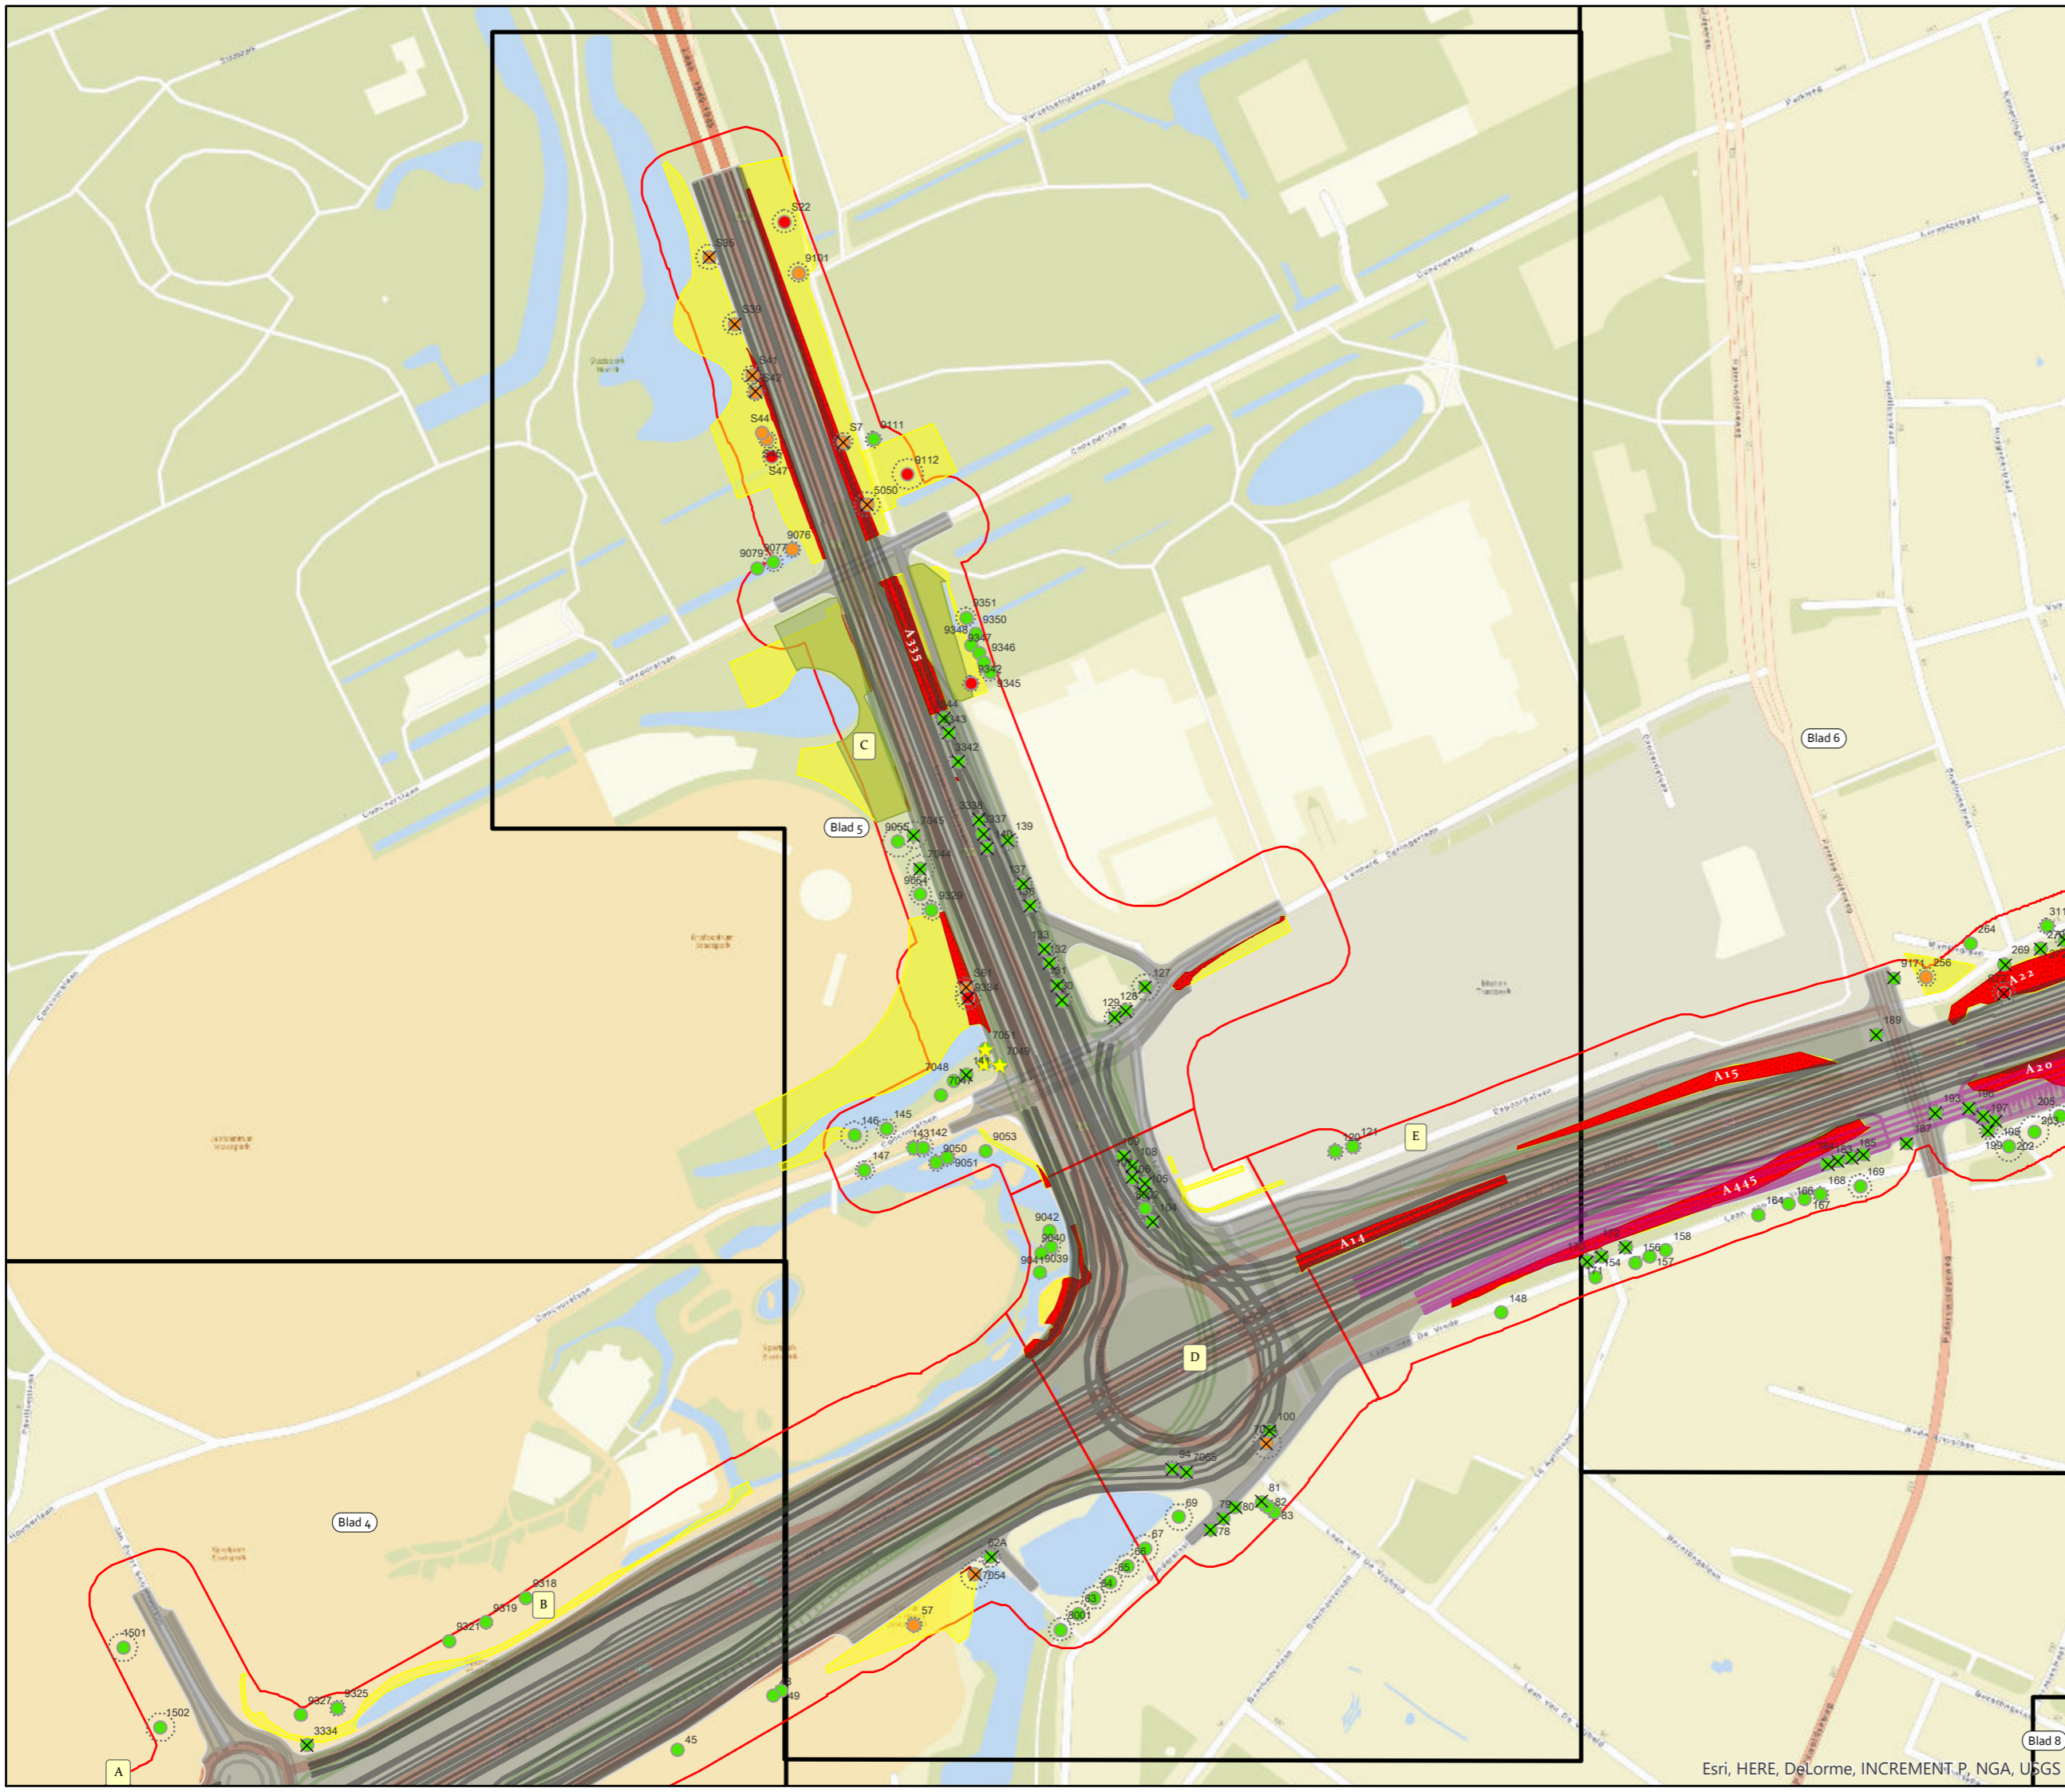

- ✕ Boom Vellen
- ★ Boom Verplanten
- Bomen Overig
- Potentieel Monumentale Boom
- Monumentale Boom
- ⬜ Kroonprojectie
- Ontwerp Hoofdwegen
- Ontwerp Onderliggend Wegennet
- Tijdelijke Wegen Cluster West
- Ontwerp Bypass N7 over Paterswoldseweg
- Ontwerp Tijdelijk Julianaplein
- Ontwerp Bypass A28 Over Brailleweg
- Ontwerp Bypass Verdiepte Ligging
- Monumentale houtopstand
- Te vellen houtopstand
- Te vellen houtopstand monumentaal
- Houtopstand
- Deelgebied BEA
- Kaartbladen BEA
- Invloedsgebied Ontwerp




**BTL** BTL Bomendienst


Opdrachtgever: Aanpak Ring Zuid  
 Onderdeel: Boom Effect Analyse

GIS Ontwerp: CR    Formaat: A3    Datum: 04-01-2017  
 Gecontroleerd: WS    Schaal: 1:3.210    Status: Definitief

# Deelgebied E, F (Blad 6)

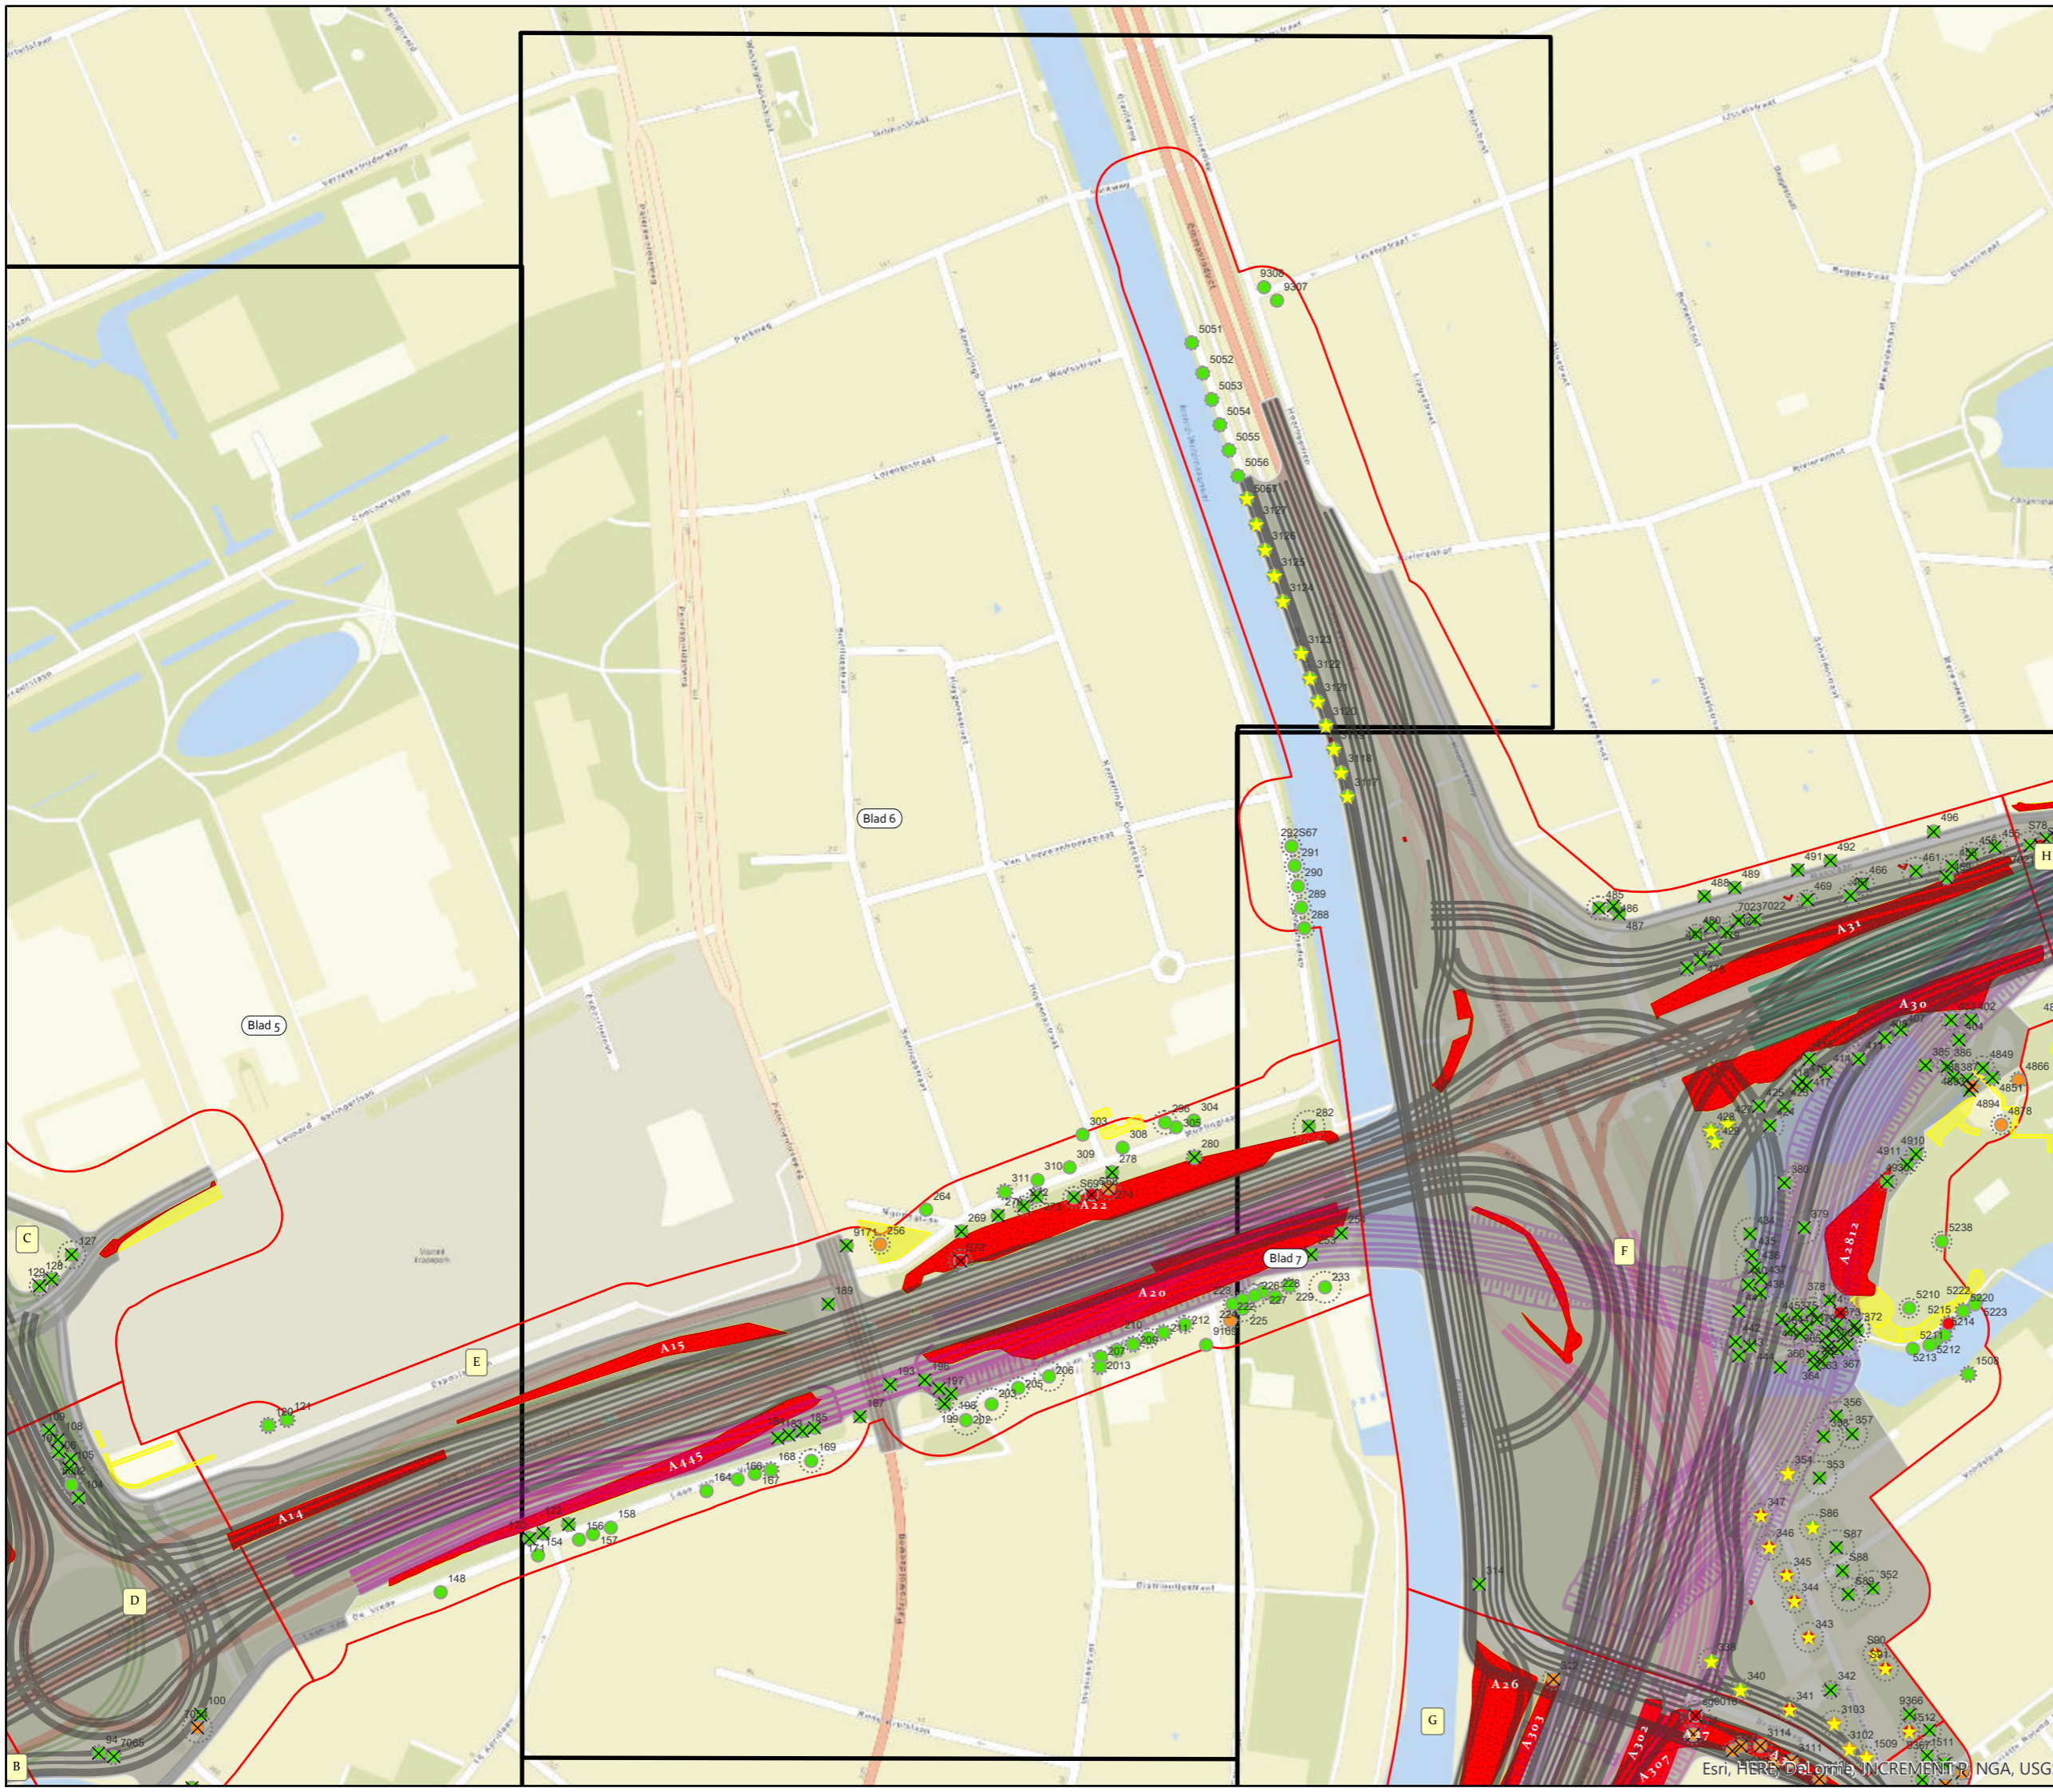

- × Boom Vellen
- ★ Boom Verplanten
- Bomen Overig
- Potentieel Monumentale Boom
- Monumentale Boom
- Kroonprojectie
- Ontwerp Hoofdwegen
- Ontwerp Onderliggend Wegennet
- Tijdelijke Wegen Cluster West
- Ontwerp Bypass N7 over Paterswoldseweg
- Ontwerp Tijdelijk Julianaplein
- Ontwerp Bypass A28 Over Brailleweg
- Ontwerp Bypass Verdiepte Ligging
- Monumentale houtopstand
- Te vellen houtopstand
- Te vellen houtopstand monumentaal
- Houtopstand
- Deelgebied BEA
- Kaartbladen BEA
- Invloedsgebied Ontwerp

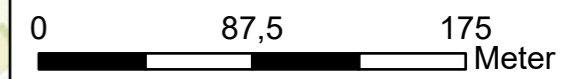


**BTL** BTL Bomendienst


Opdrachtgever: Aanpak Ring Zuid  
 Onderdeel: Boom Effect Analyse

GIS Ontwerp: CR	Formaat: A3	Datum: 04-01-2017
Gecontroleerd: WS	Schaal: 1:3.100	Status: Definitief

# Deelgebied F (Blad 7)

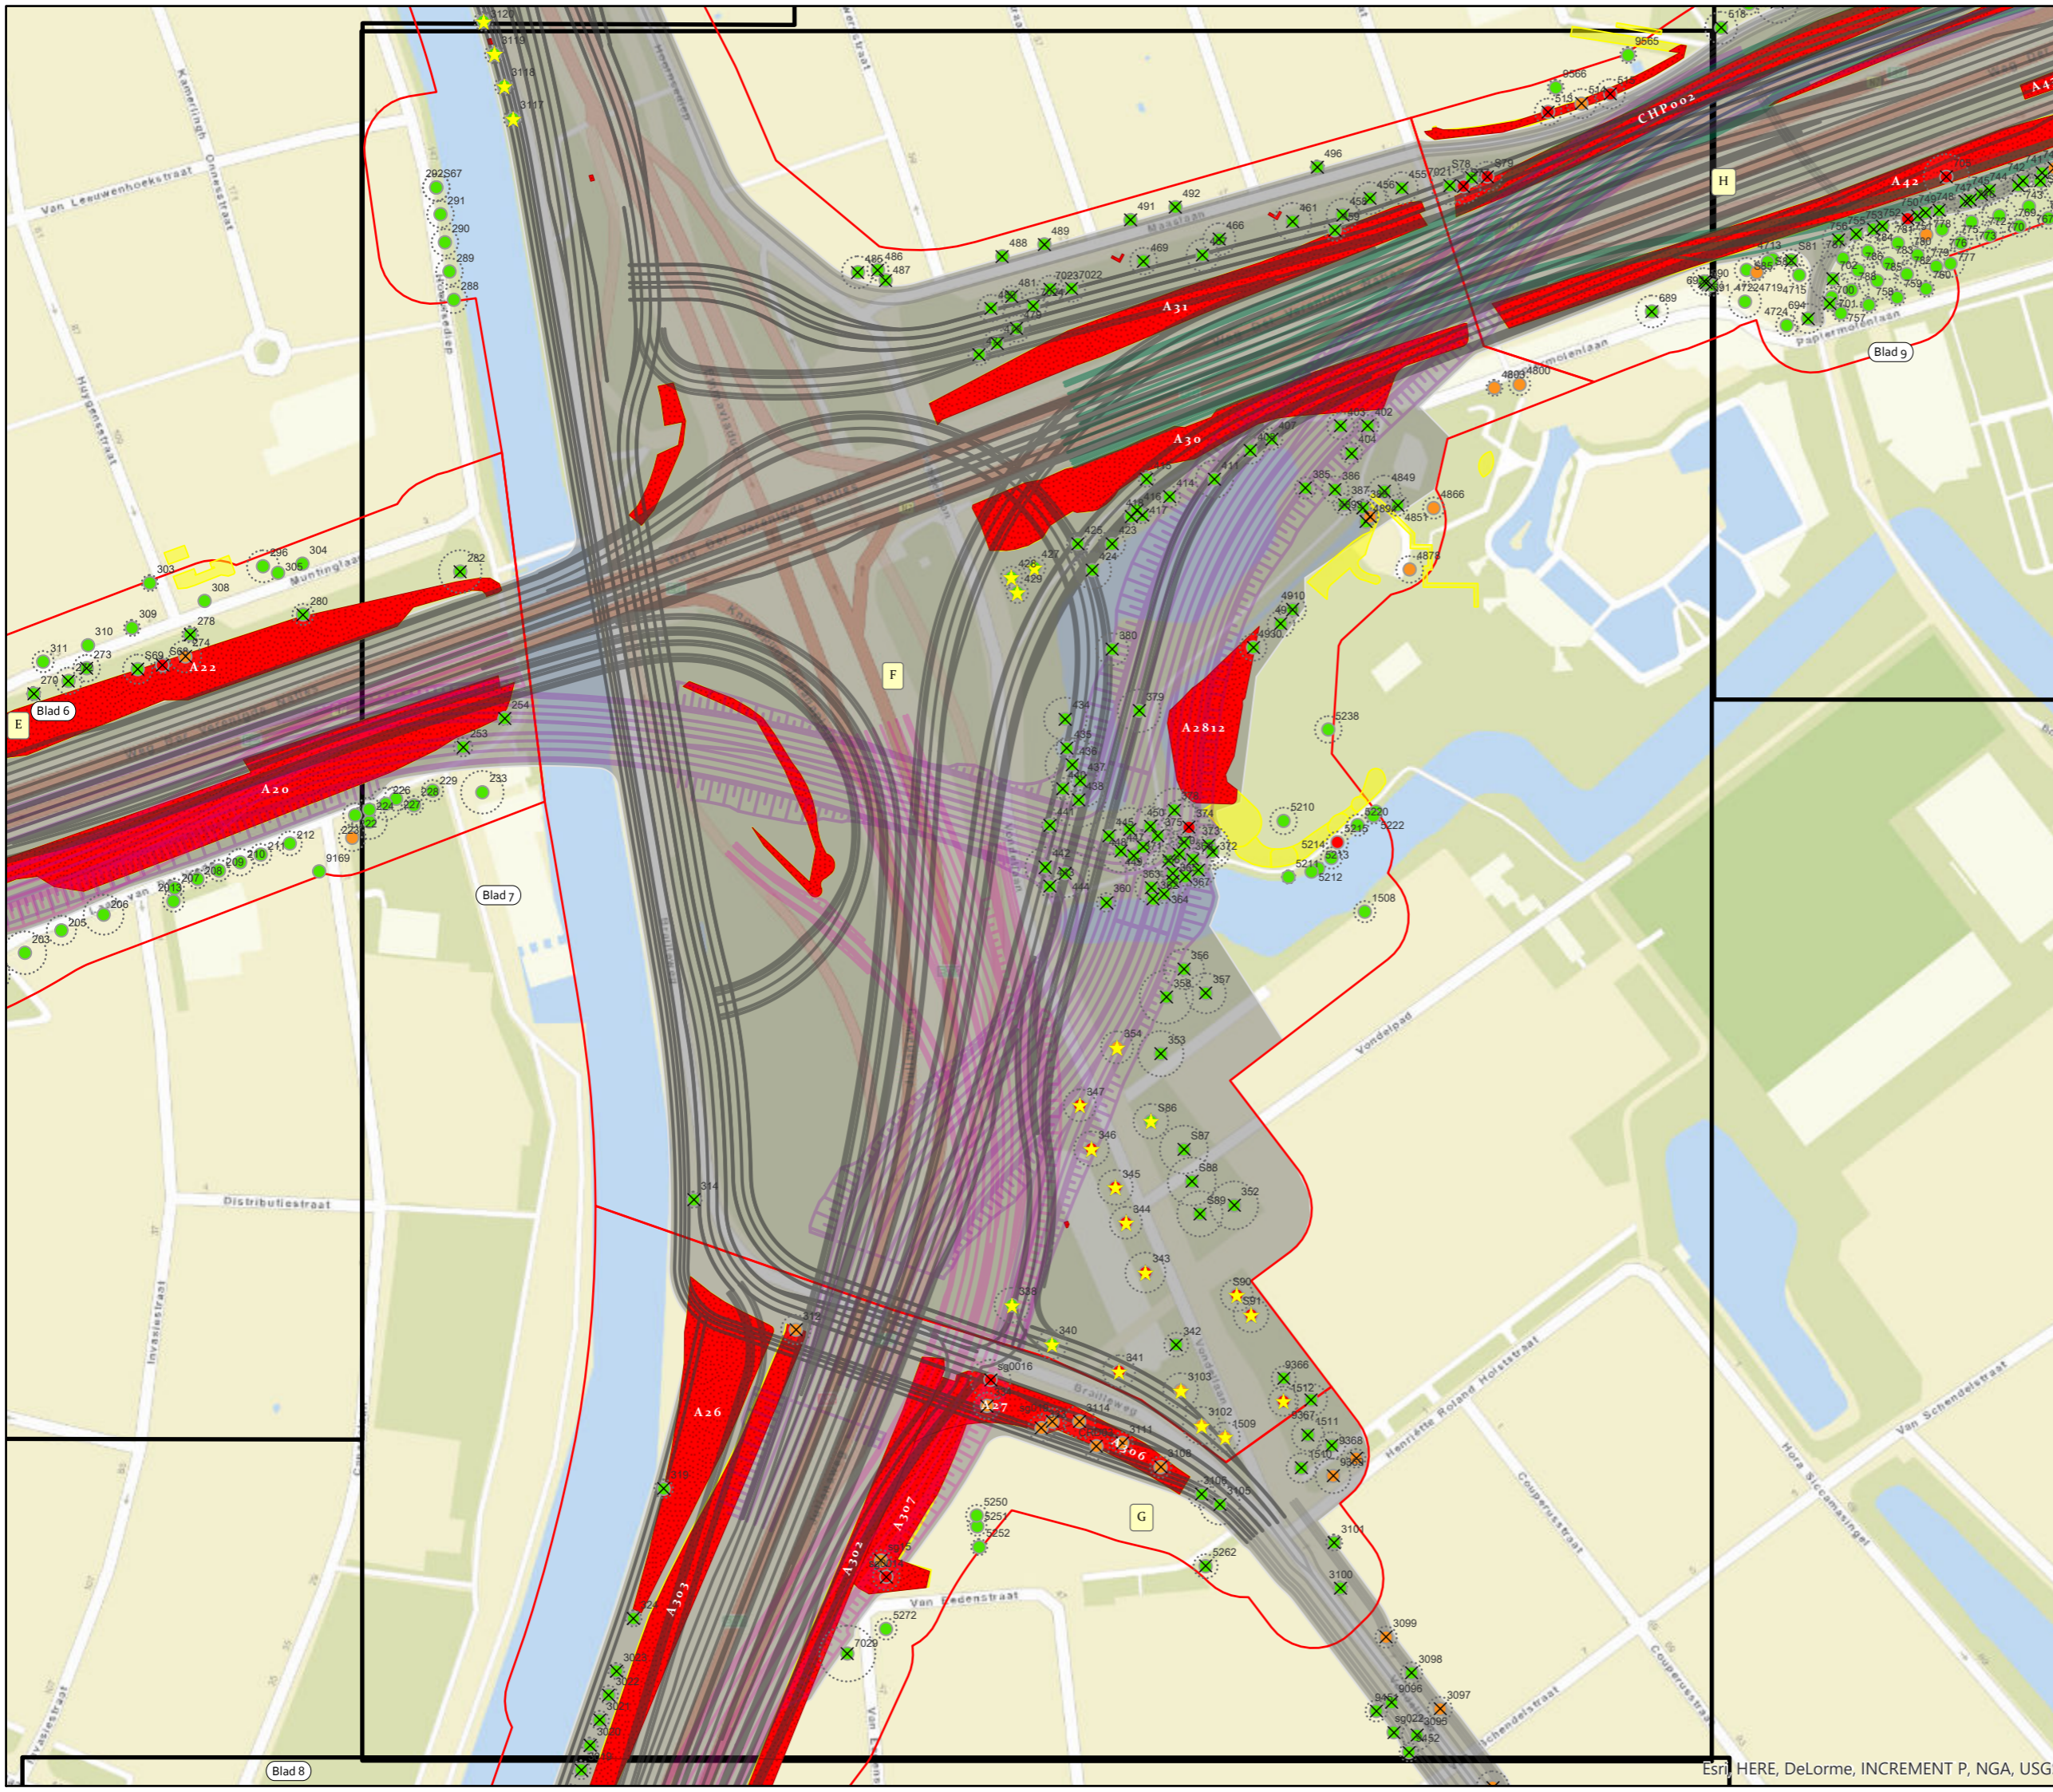

- ✕ Boom Vellen
- ★ Boom Verplanten
- Bomen Overig
- Potentieel Monumentale Boom
- Monumentale Boom
- Kroonprojectie
- Ontwerp Hoofdwegen
- Ontwerp Onderliggend Wegennet
- Tijdelijke Wegen Cluster West
- Ontwerp Bypass N7 over Paterswoldseweg
- Ontwerp Tijdelijk Julianaplein
- Ontwerp Bypass A28 Over Brailleweg
- Ontwerp Bypass Verdiepte Ligging
- Monumentale houtopstand
- Te vellen houtopstand
- Te vellen houtopstand monumentaal
- Houtopstand
- Deelgebied BEA
- Kaartbladen BEA
- Invloedsgebied Ontwerp

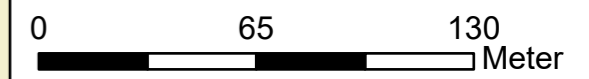


**BTL** BTL Bomendienst


Opdrachtgever: Aanpak Ring Zuid  
 Onderdeel: Boom Effect Analyse

GIS Ontwerp: CR    Formaat: A3    Datum: 04-01-2017  
 Gecontroleerd: WS    Schaal: 1:2.260    Status: Definitief

# Deelgebied G (Blad 8)

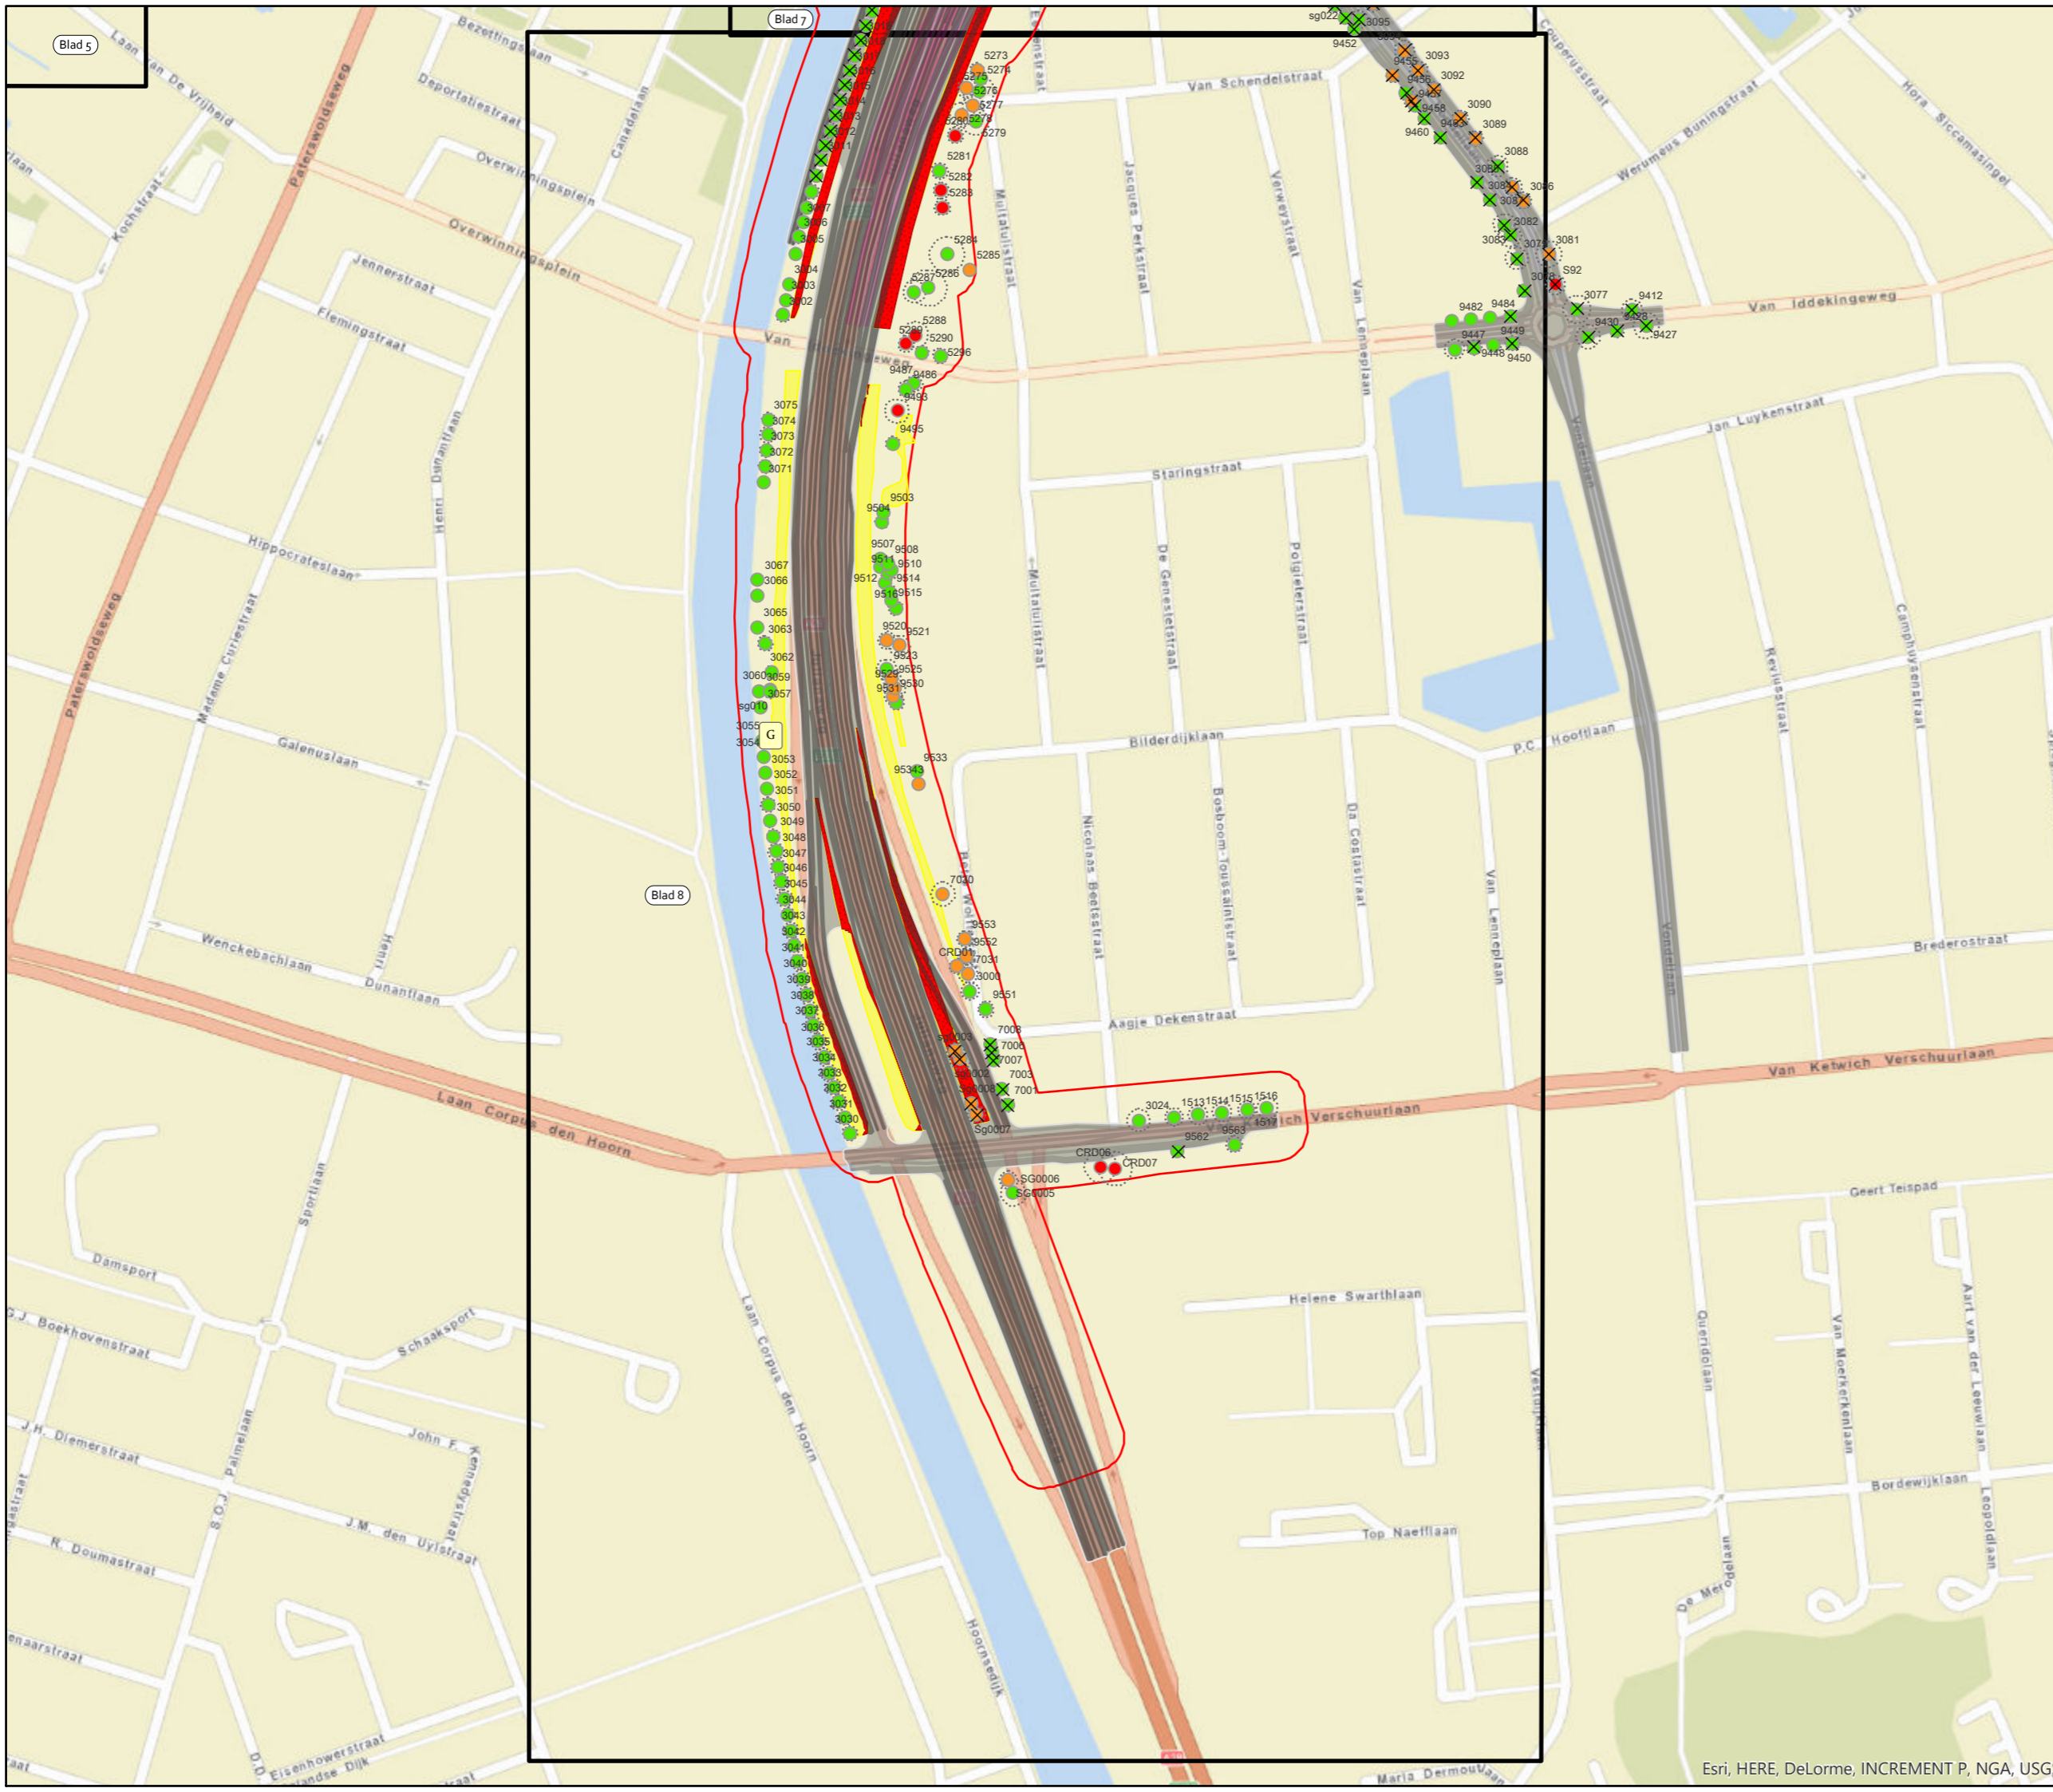

- × Boom Vellen
- ★ Boom Verplanten
- Bomen Overig
- Potentieel Monumentale Boom
- Monumentale Boom
- Kroonprojectie
- Ontwerp Hoofdwegen
- Ontwerp Onderliggend Wegennet
- Tijdelijke Wegen Cluster West
- Ontwerp Bypass N7 over Paterswoldseweg
- Ontwerp Tijdelijk Julianaplein
- Ontwerp Bypass A28 Over Brailleweg
- Ontwerp Bypass Verdiepte Ligging
- Monumentale houtopstand
- Te vellen houtopstand
- Te vellen houtopstand monumentaal
- Houtopstand
- Deelgebied BEA
- Kaartbladen BEA
- Invloedsgebied Ontwerp

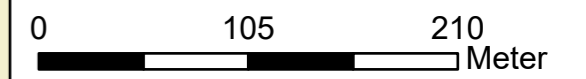


**BTL** BTL Bomendienst

Opdrachtgever: Aanpak Ring Zuid  
 Onderdeel: Boom Effect Analyse


GIS Ontwerp: CR	Formaat: A3	Datum: 04-01-2017
Gecontroleerd: WS	Schaal: 1:3.790	Status: Definitief



# Deelgebied H, I (Blad 9)

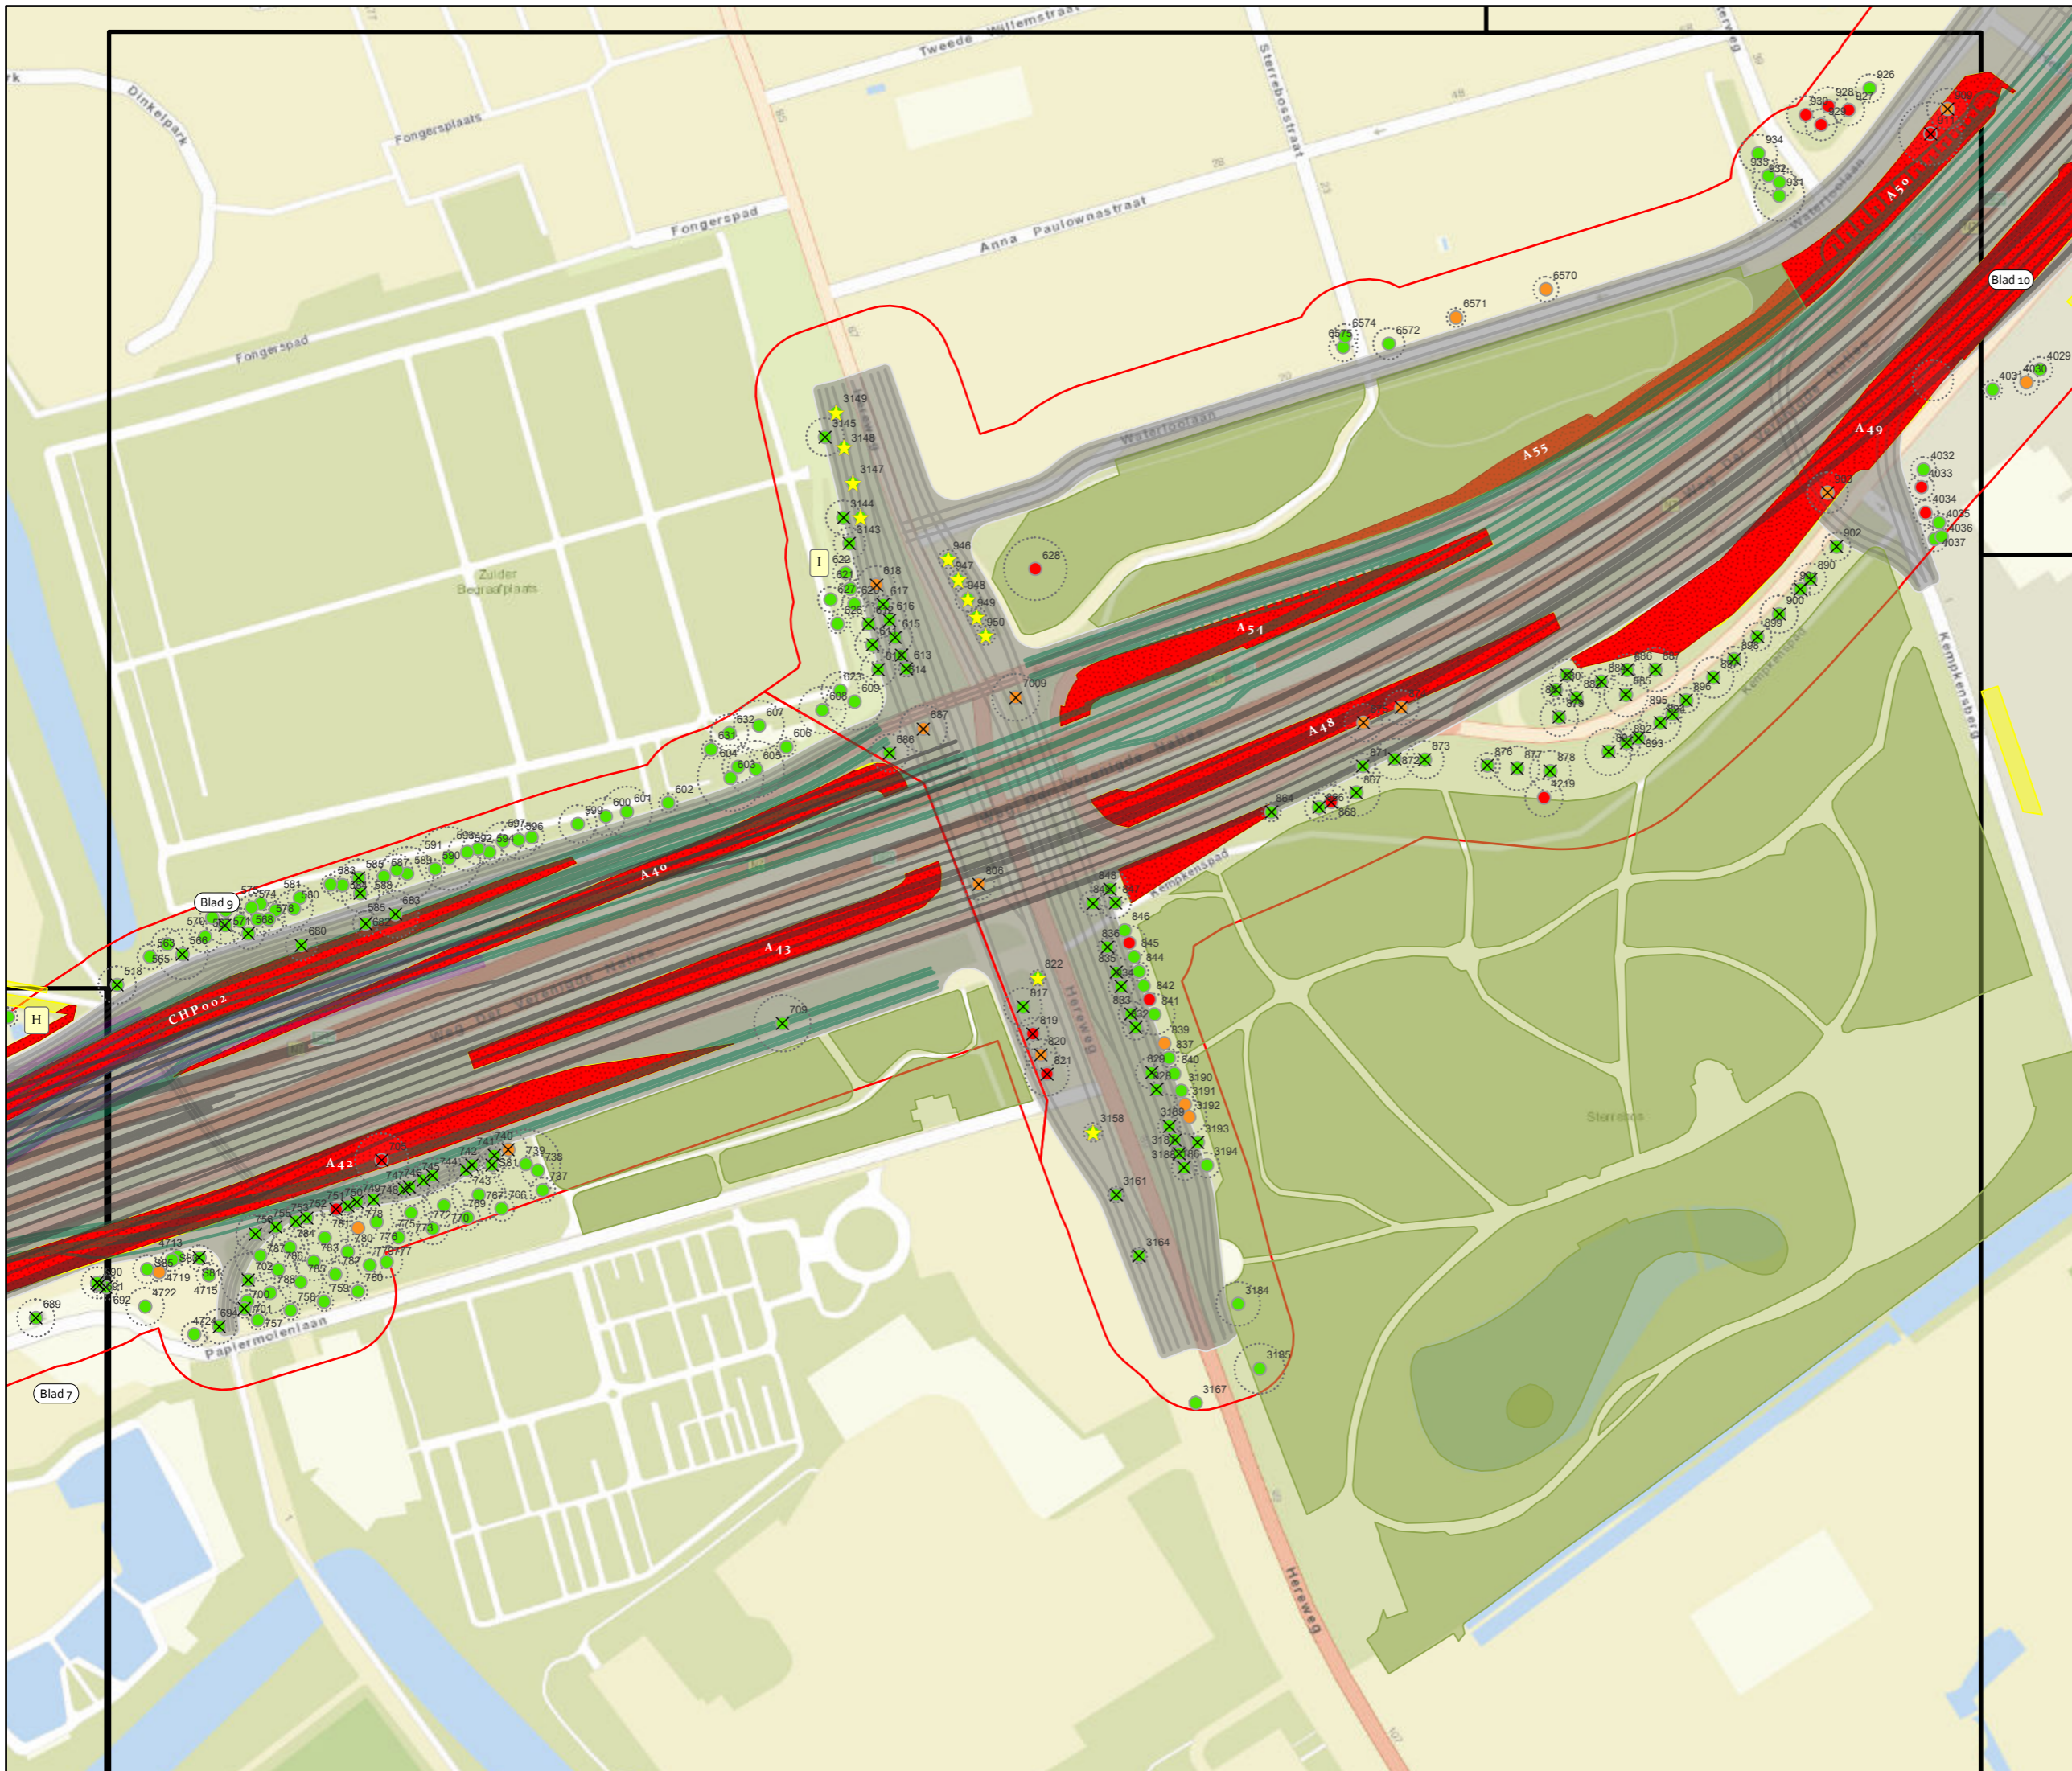

- × Boom Vellen
- ★ Boom Verplanten
- Bomen Overig
- Potentieel Monumentale Boom
- Monumentale Boom
- Kroonprojectie
- Ontwerp Hoofdwegen
- Ontwerp Onderliggend Wegennet
- Tijdelijke Wegen Cluster West
- Ontwerp Bypass N7 over Paterswoldseweg
- Ontwerp Tijdelijk Julianaplein
- Ontwerp Bypass A28 Over Brailleweg
- Ontwerp Bypass Verdiepte Ligging
- Monumentale houtopstand
- Te vellen houtopstand
- Te vellen houtopstand monumentaal
- Houtopstand
- Deelgebied BEA
- Kaartbladen BEA
- Invloedsgebied Ontwerp

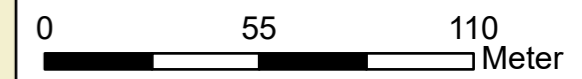


**BTL** BTL Bomendienst


Opdrachtgever: Aanpak Ring Zuid  
 Onderdeel: Boom Effect Analyse

GIS Ontwerp: CR    Formaat: A3    Datum: 04-01-2017  
 Gecontroleerd: WS    Schaal: 1:1.940    Status: Definitief

# Deelgebied I (Blad 10)

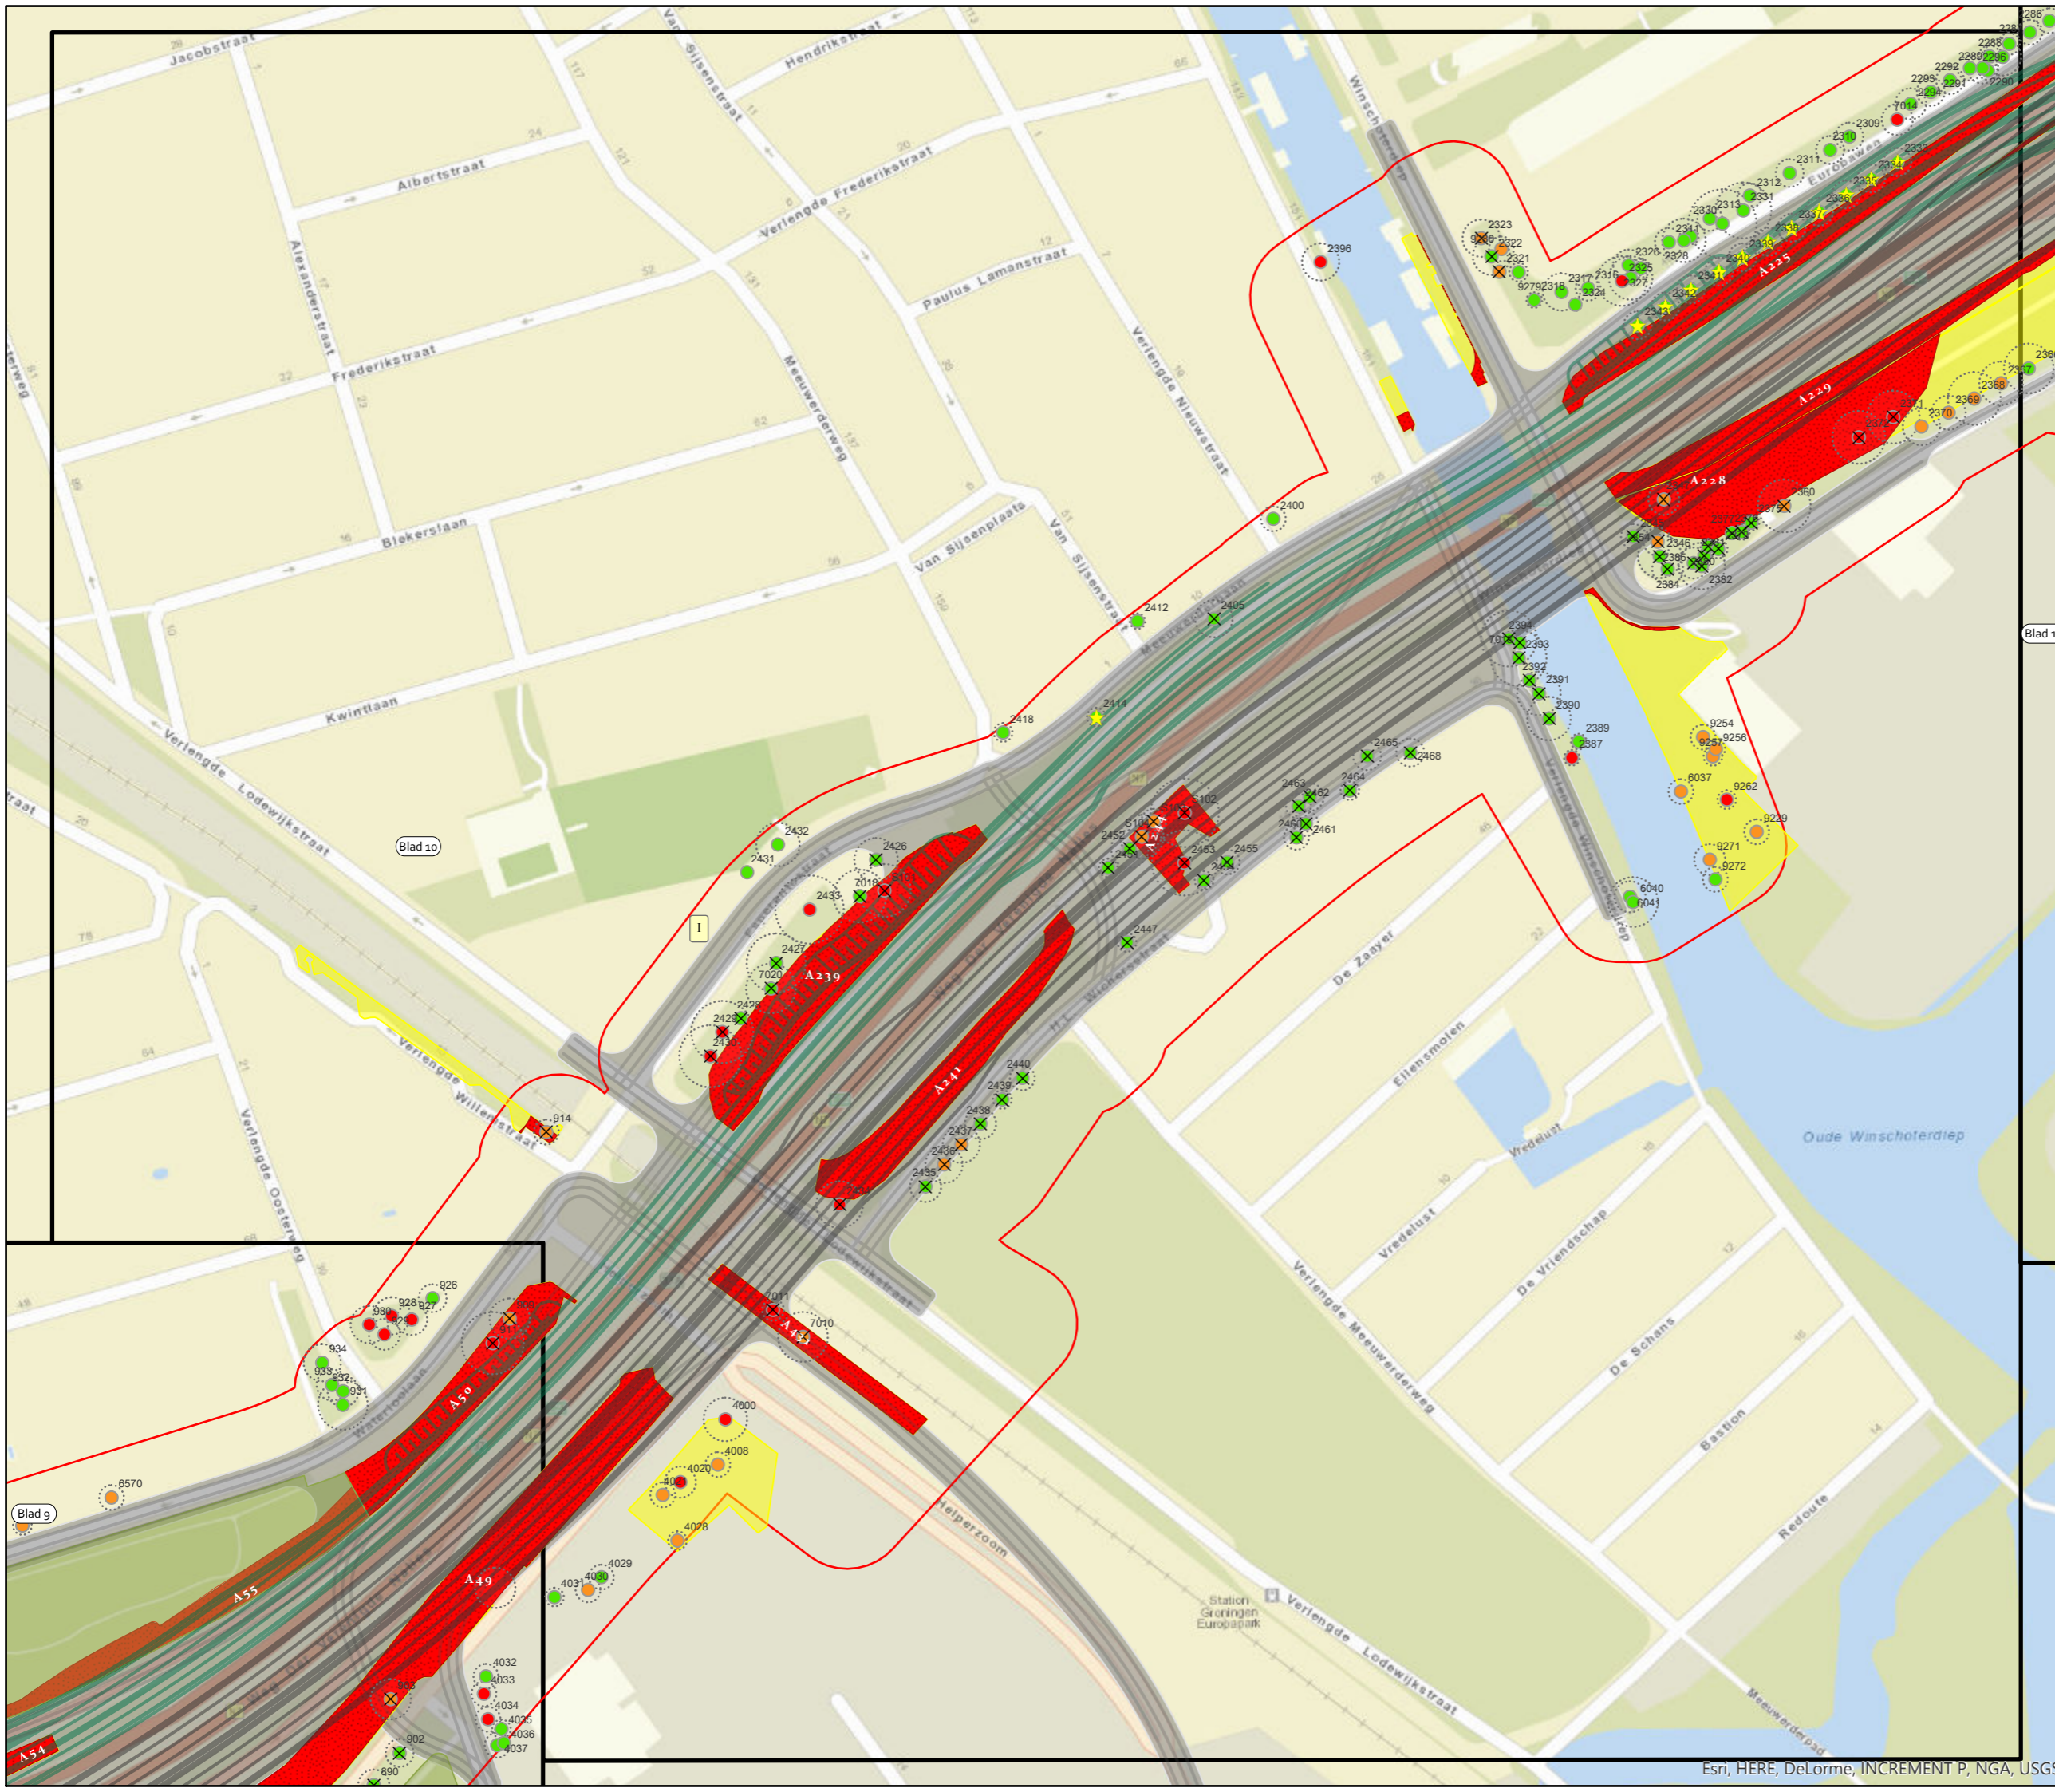

- × Boom Vellen
- ★ Boom Verplanten
- Bomen Overig
- Potentieel Monumentale Boom
- Monumentale Boom
- Kroonprojectie
- Ontwerp Hoofdwegen
- Ontwerp Onderliggend Wegennet
- Tijdelijke Wegen Cluster West
- Ontwerp Bypass N7 over Paterswoldseweg
- Ontwerp Tijdelijk Julianaplein
- Ontwerp Bypass A28 Over Brailleweg
- Ontwerp Bypass Verdiepte Ligging
- Monumentale houtopstand
- Te vellen houtopstand
- Te vellen houtopstand monumentaal
- Houtopstand
- Deelgebied BEA
- Kaartbladen BEA
- Invloedsgebied Ontwerp

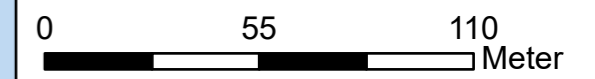


**BTL** BTL Bomendienst


Oprachtgever: Aanpak Ring Zuid  
 Onderdeel: Boom Effect Analyse

GIS Ontwerp: CR    Formaat: A3    Datum: 04-01-2017  
 Gecontroleerd: WS    Schaal: 1:1.940    Status: Definitief

# Deelgebied J (Blad 11)

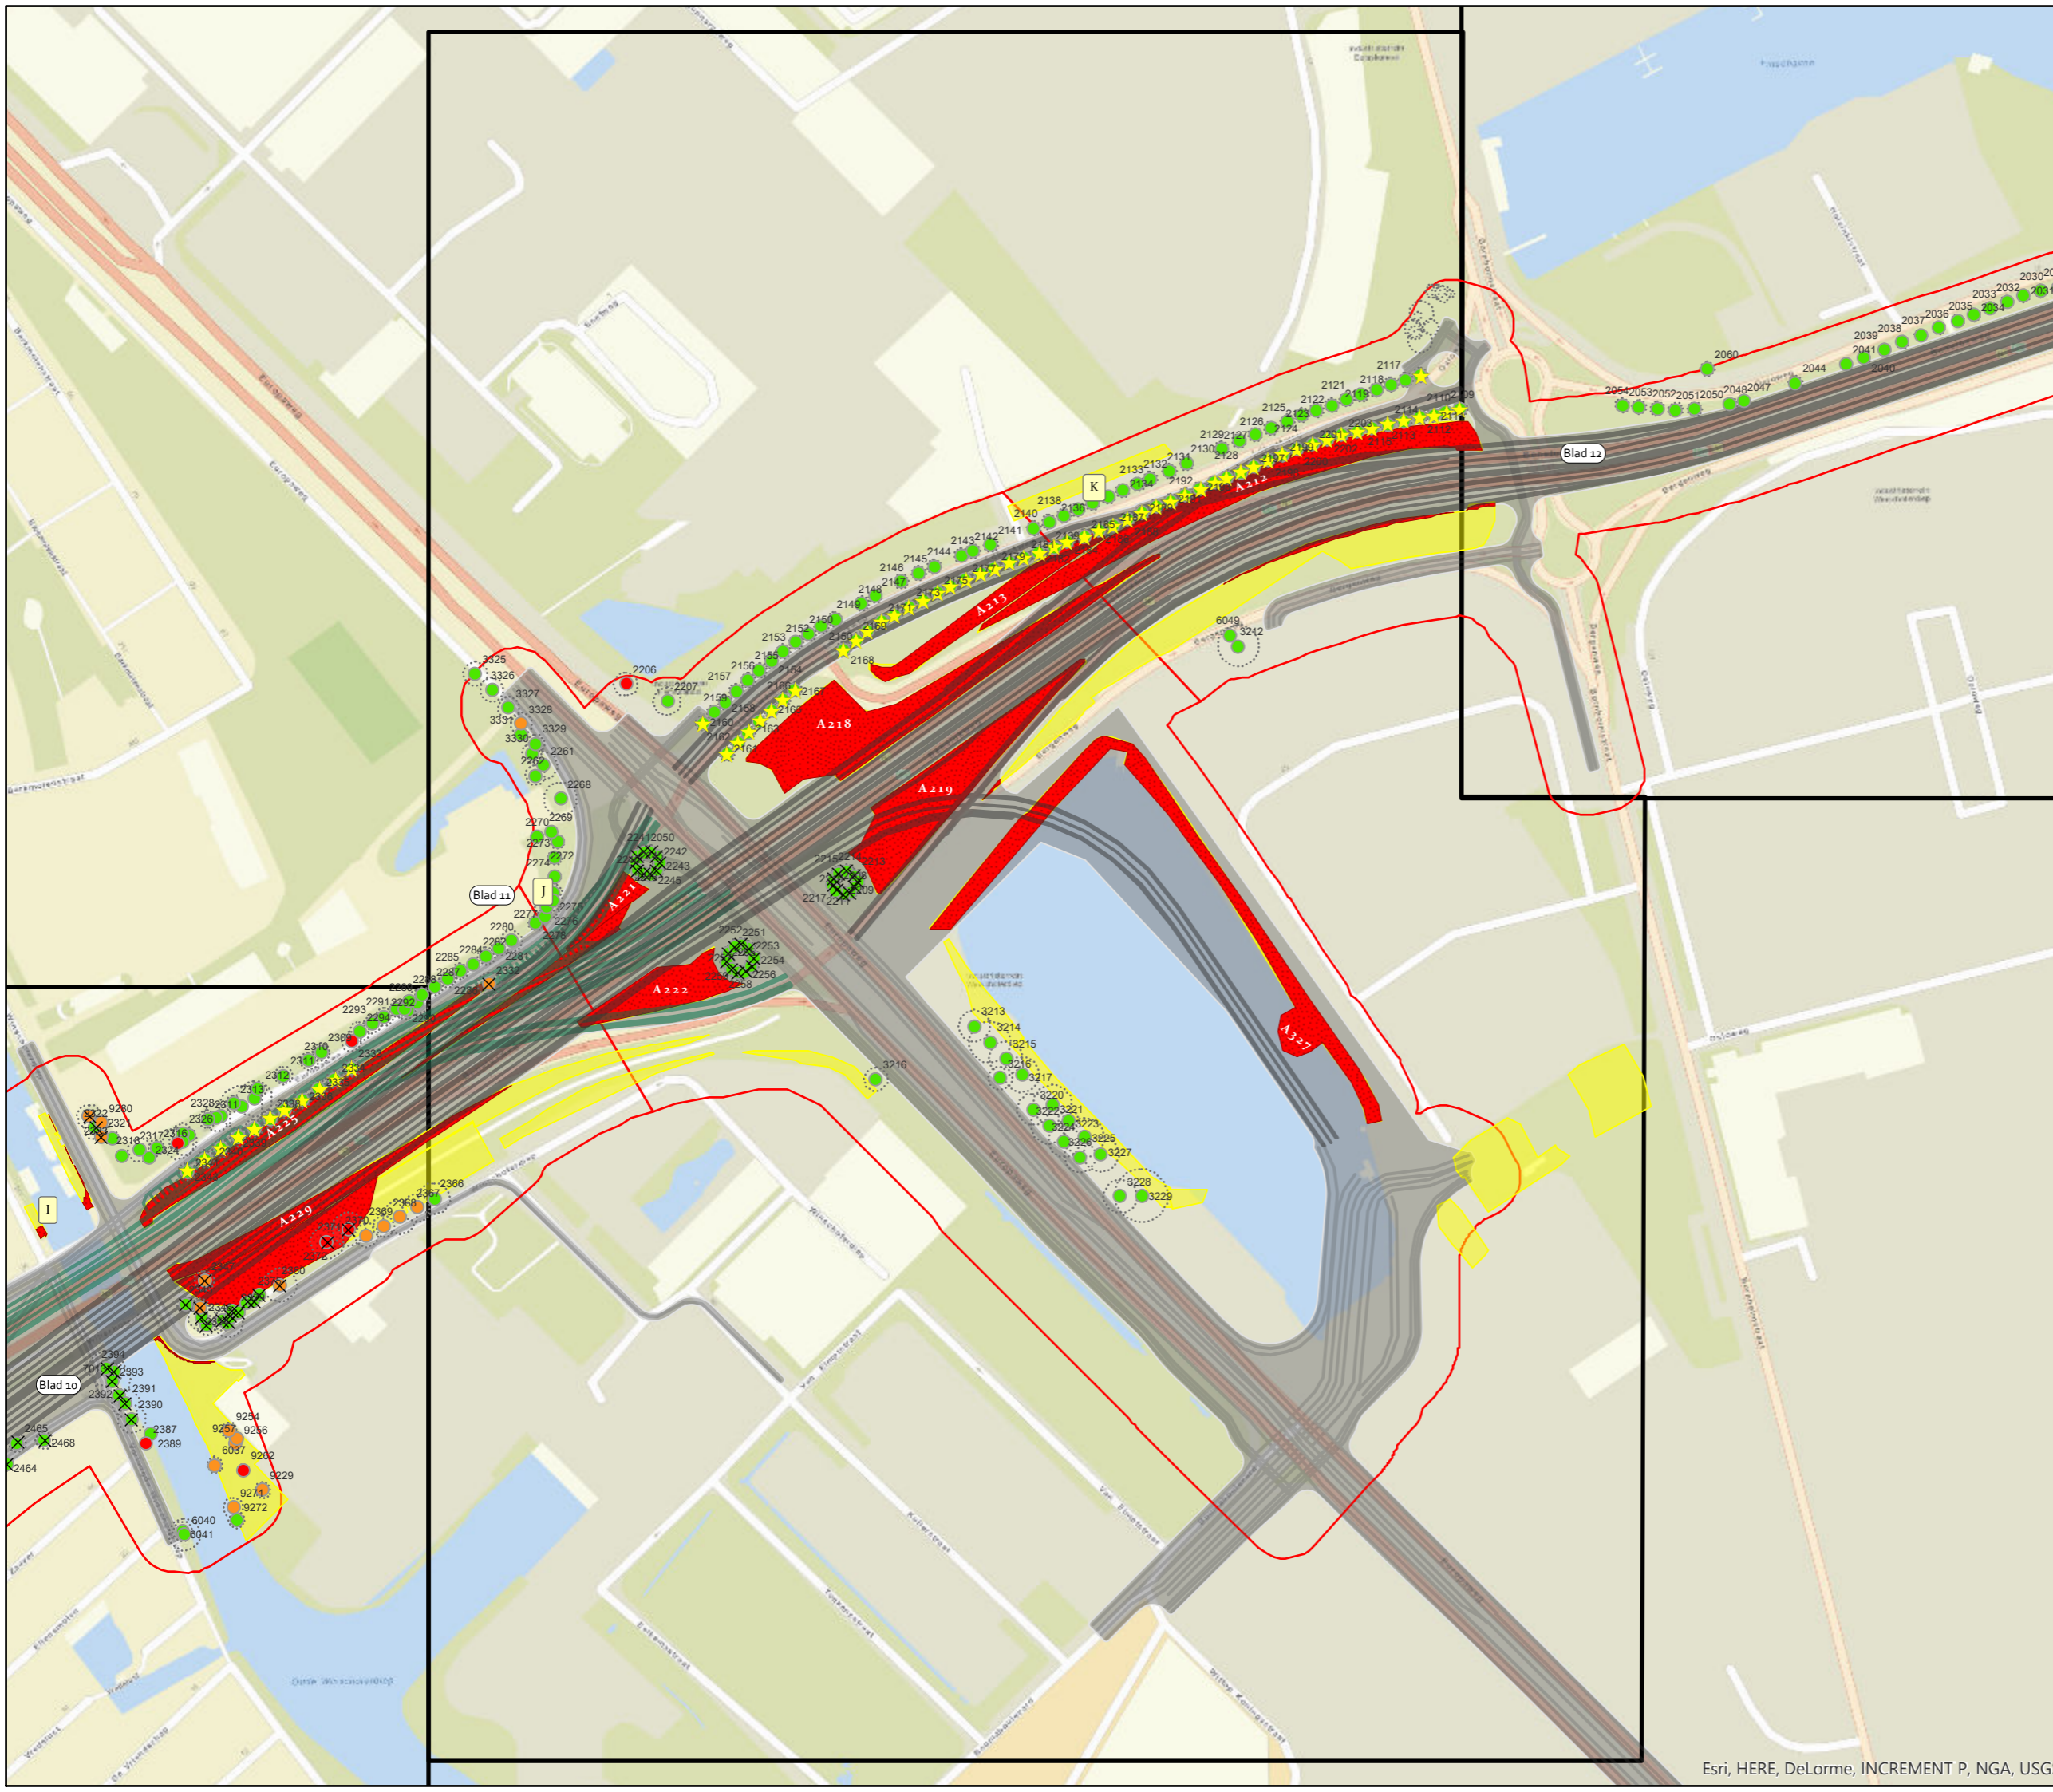

- × Boom Vellen
- ★ Boom Verplanten
- Bomen Overig
- Potentieel Monumentale Boom
- Monumentale Boom
- Kroonprojectie
- Ontwerp Hoofdwegen
- Ontwerp Onderliggend Wegennet
- Tijdelijke Wegen Cluster West
- Ontwerp Bypass N7 over Paterswoldseweg
- Ontwerp Tijdelijk Julianaplein
- Ontwerp Bypass A28 Over Brailleweg
- Ontwerp Bypass Verdiepte Ligging
- Monumentale houtopstand
- Te vellen houtopstand
- Te vellen houtopstand monumentaal
- Houtopstand
- Deelgebied BEA
- Kaartbladen BEA
- Invloedsgebied Ontwerp

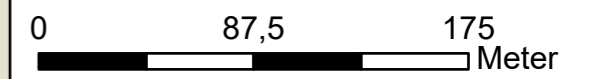


**BTL** BTL Bomendienst


Oprachtgever: Aanpak Ring Zuid  
 Onderdeel: Boom Effect Analyse

GIS Ontwerp: CR    Formaat: A3    Datum: 04-01-2017  
 Gecontroleerd: WS    Schaal: 1:3.080    Status: Definitief

# Deelgebied K (Blad 12)

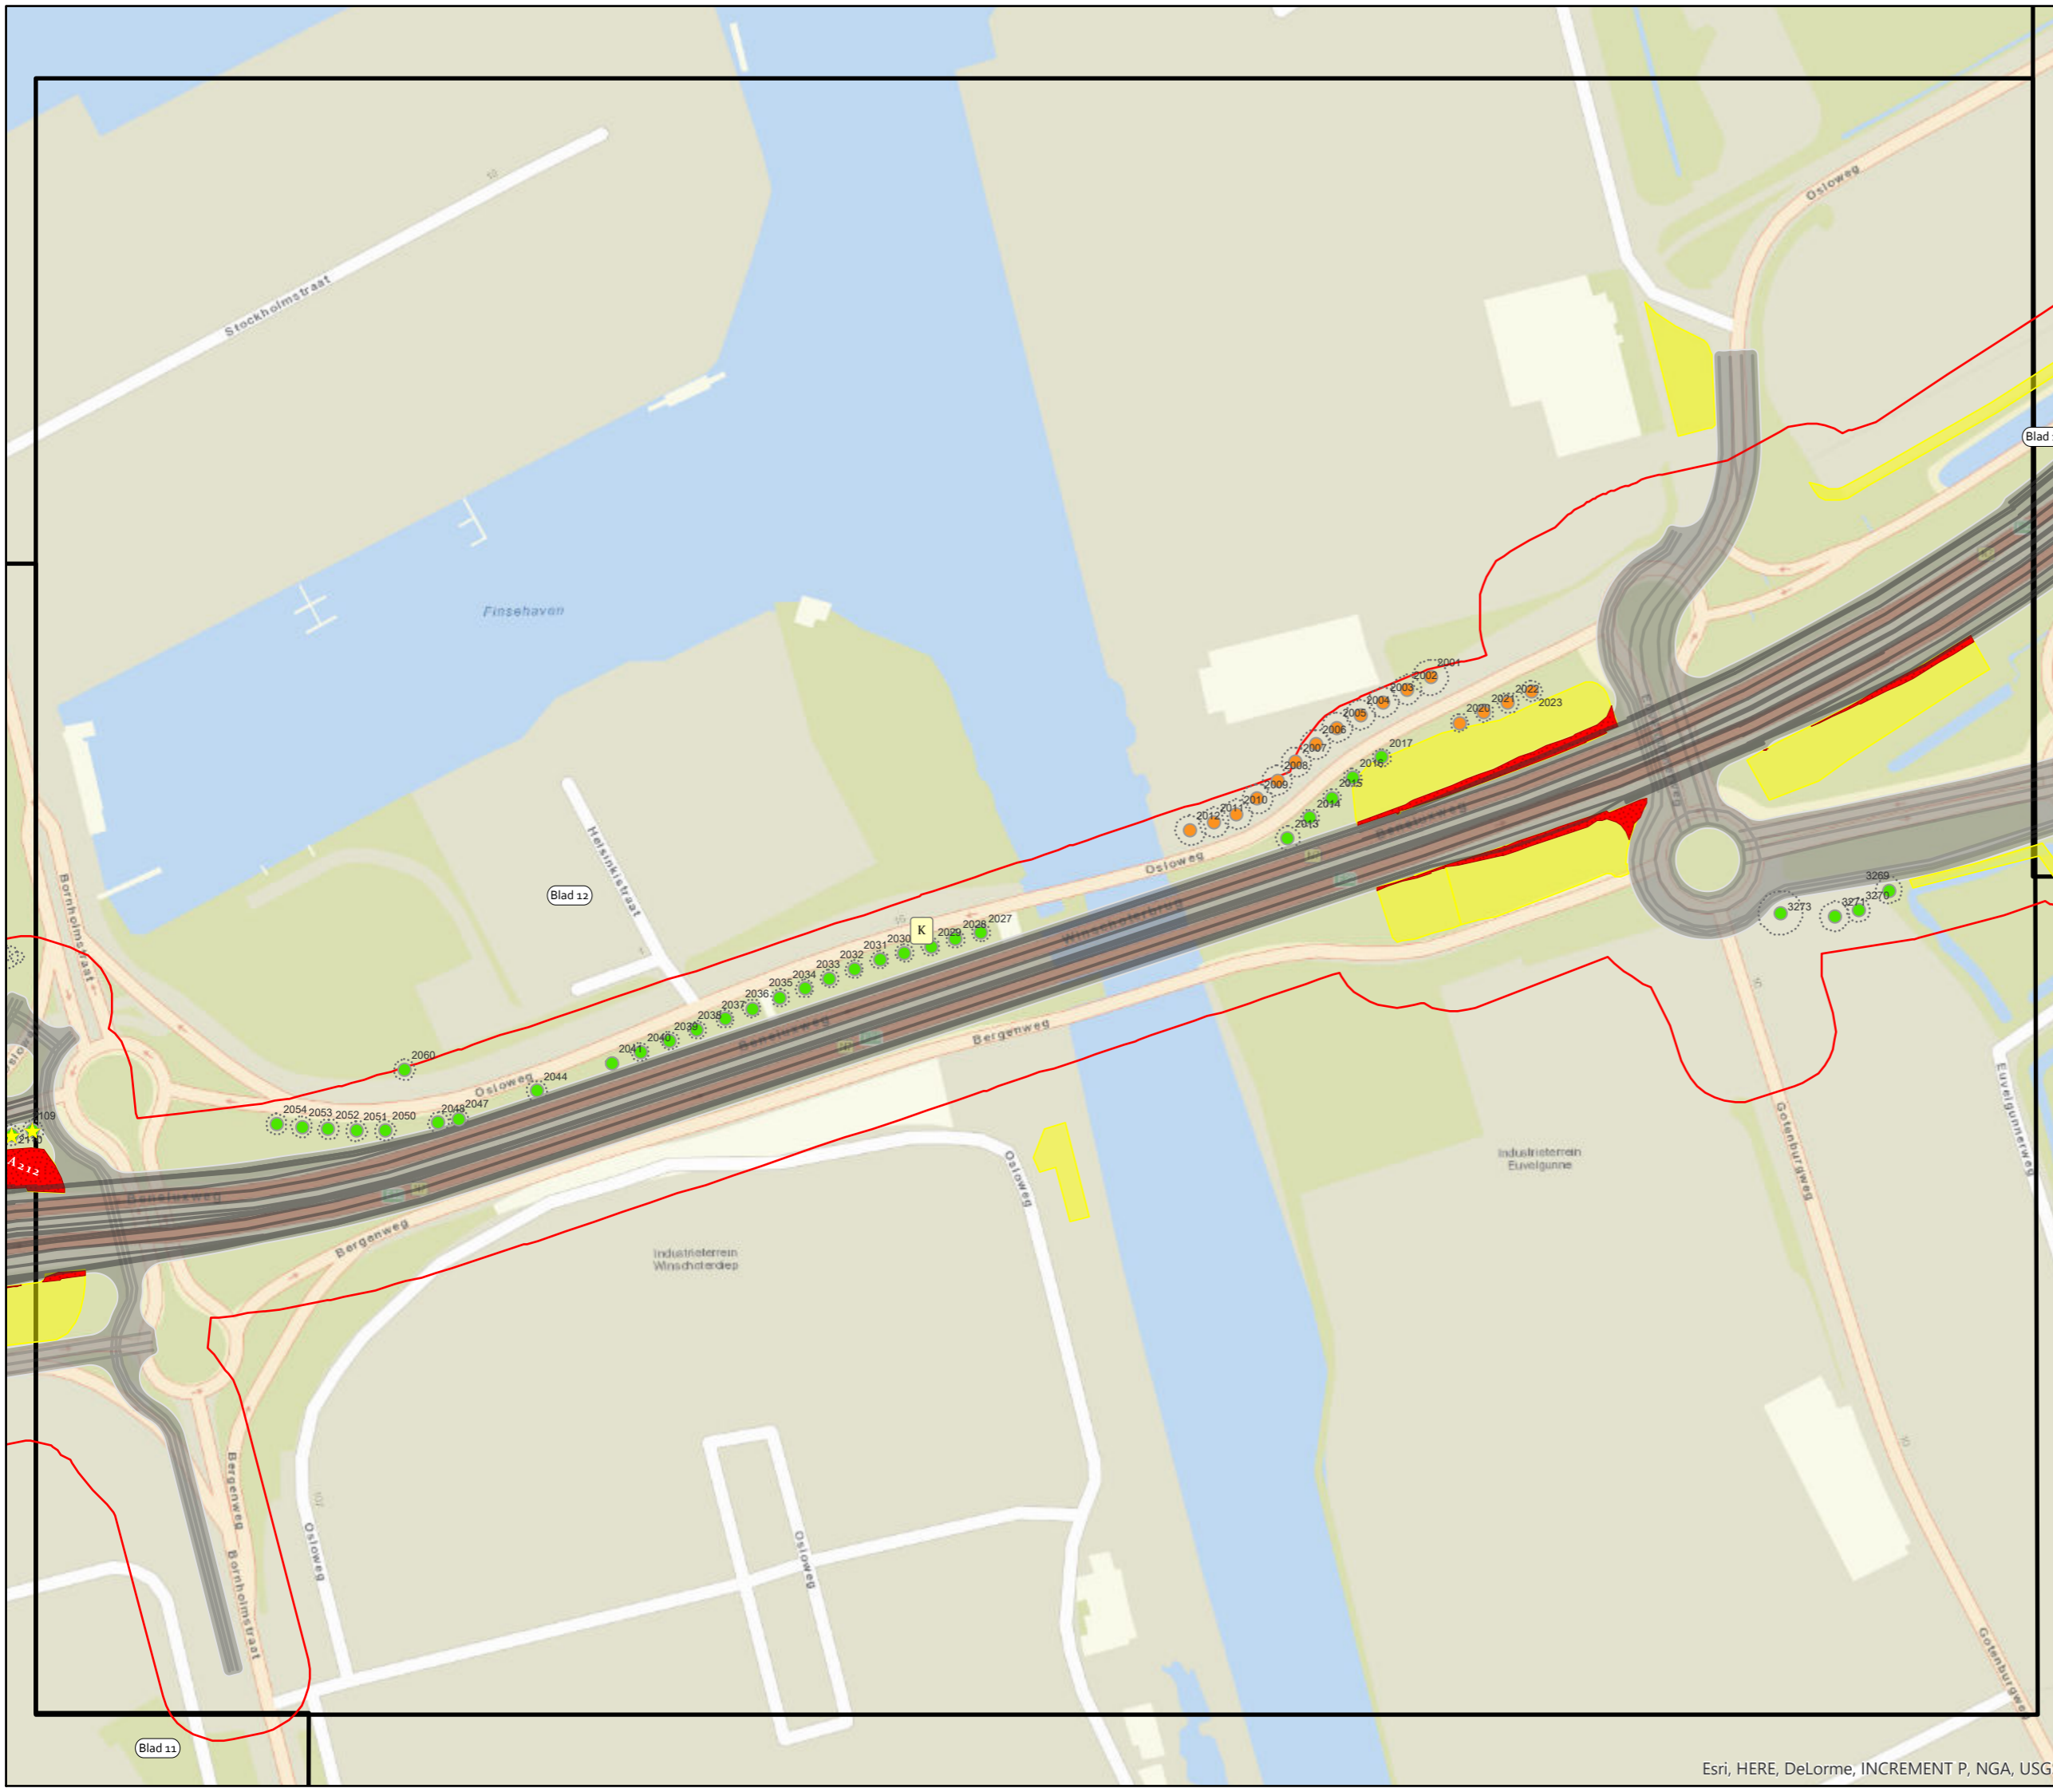

- × Boom Vellen
- ★ Boom Verplanten
- Bomen Overig
- Potentieel Monumentale Boom
- Monumentale Boom
- Kroonprojectie
- Ontwerp Hoofdwegen
- Ontwerp Onderliggend Wegennet
- Tijdelijke Wegen Cluster West
- Ontwerp Bypass N7 over Paterswoldseweg
- Ontwerp Tijdelijk Julianaplein
- Ontwerp Bypass A28 Over Brailleweg
- Ontwerp Bypass Verdiepte Ligging
- Monumentale houtopstand
- Te vellen houtopstand
- Te vellen houtopstand monumentaal
- Houtopstand
- Deelgebied BEA
- Kaartbladen BEA
- Invloedsgebied Ontwerp

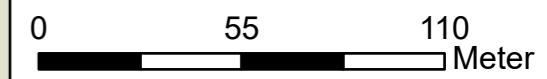


**BTL** BTL Bomendienst



Opdrachtgever: Aanpak Ring Zuid  
 Onderdeel: Boom Effect Analyse

GIS Ontwerp: CR    Formaat: A3    Datum: 04-01-2017  
 Gecontroleerd: WS    Schaal: 1:2.050    Status: Definitief

# Deelgebied K (Blad 13)

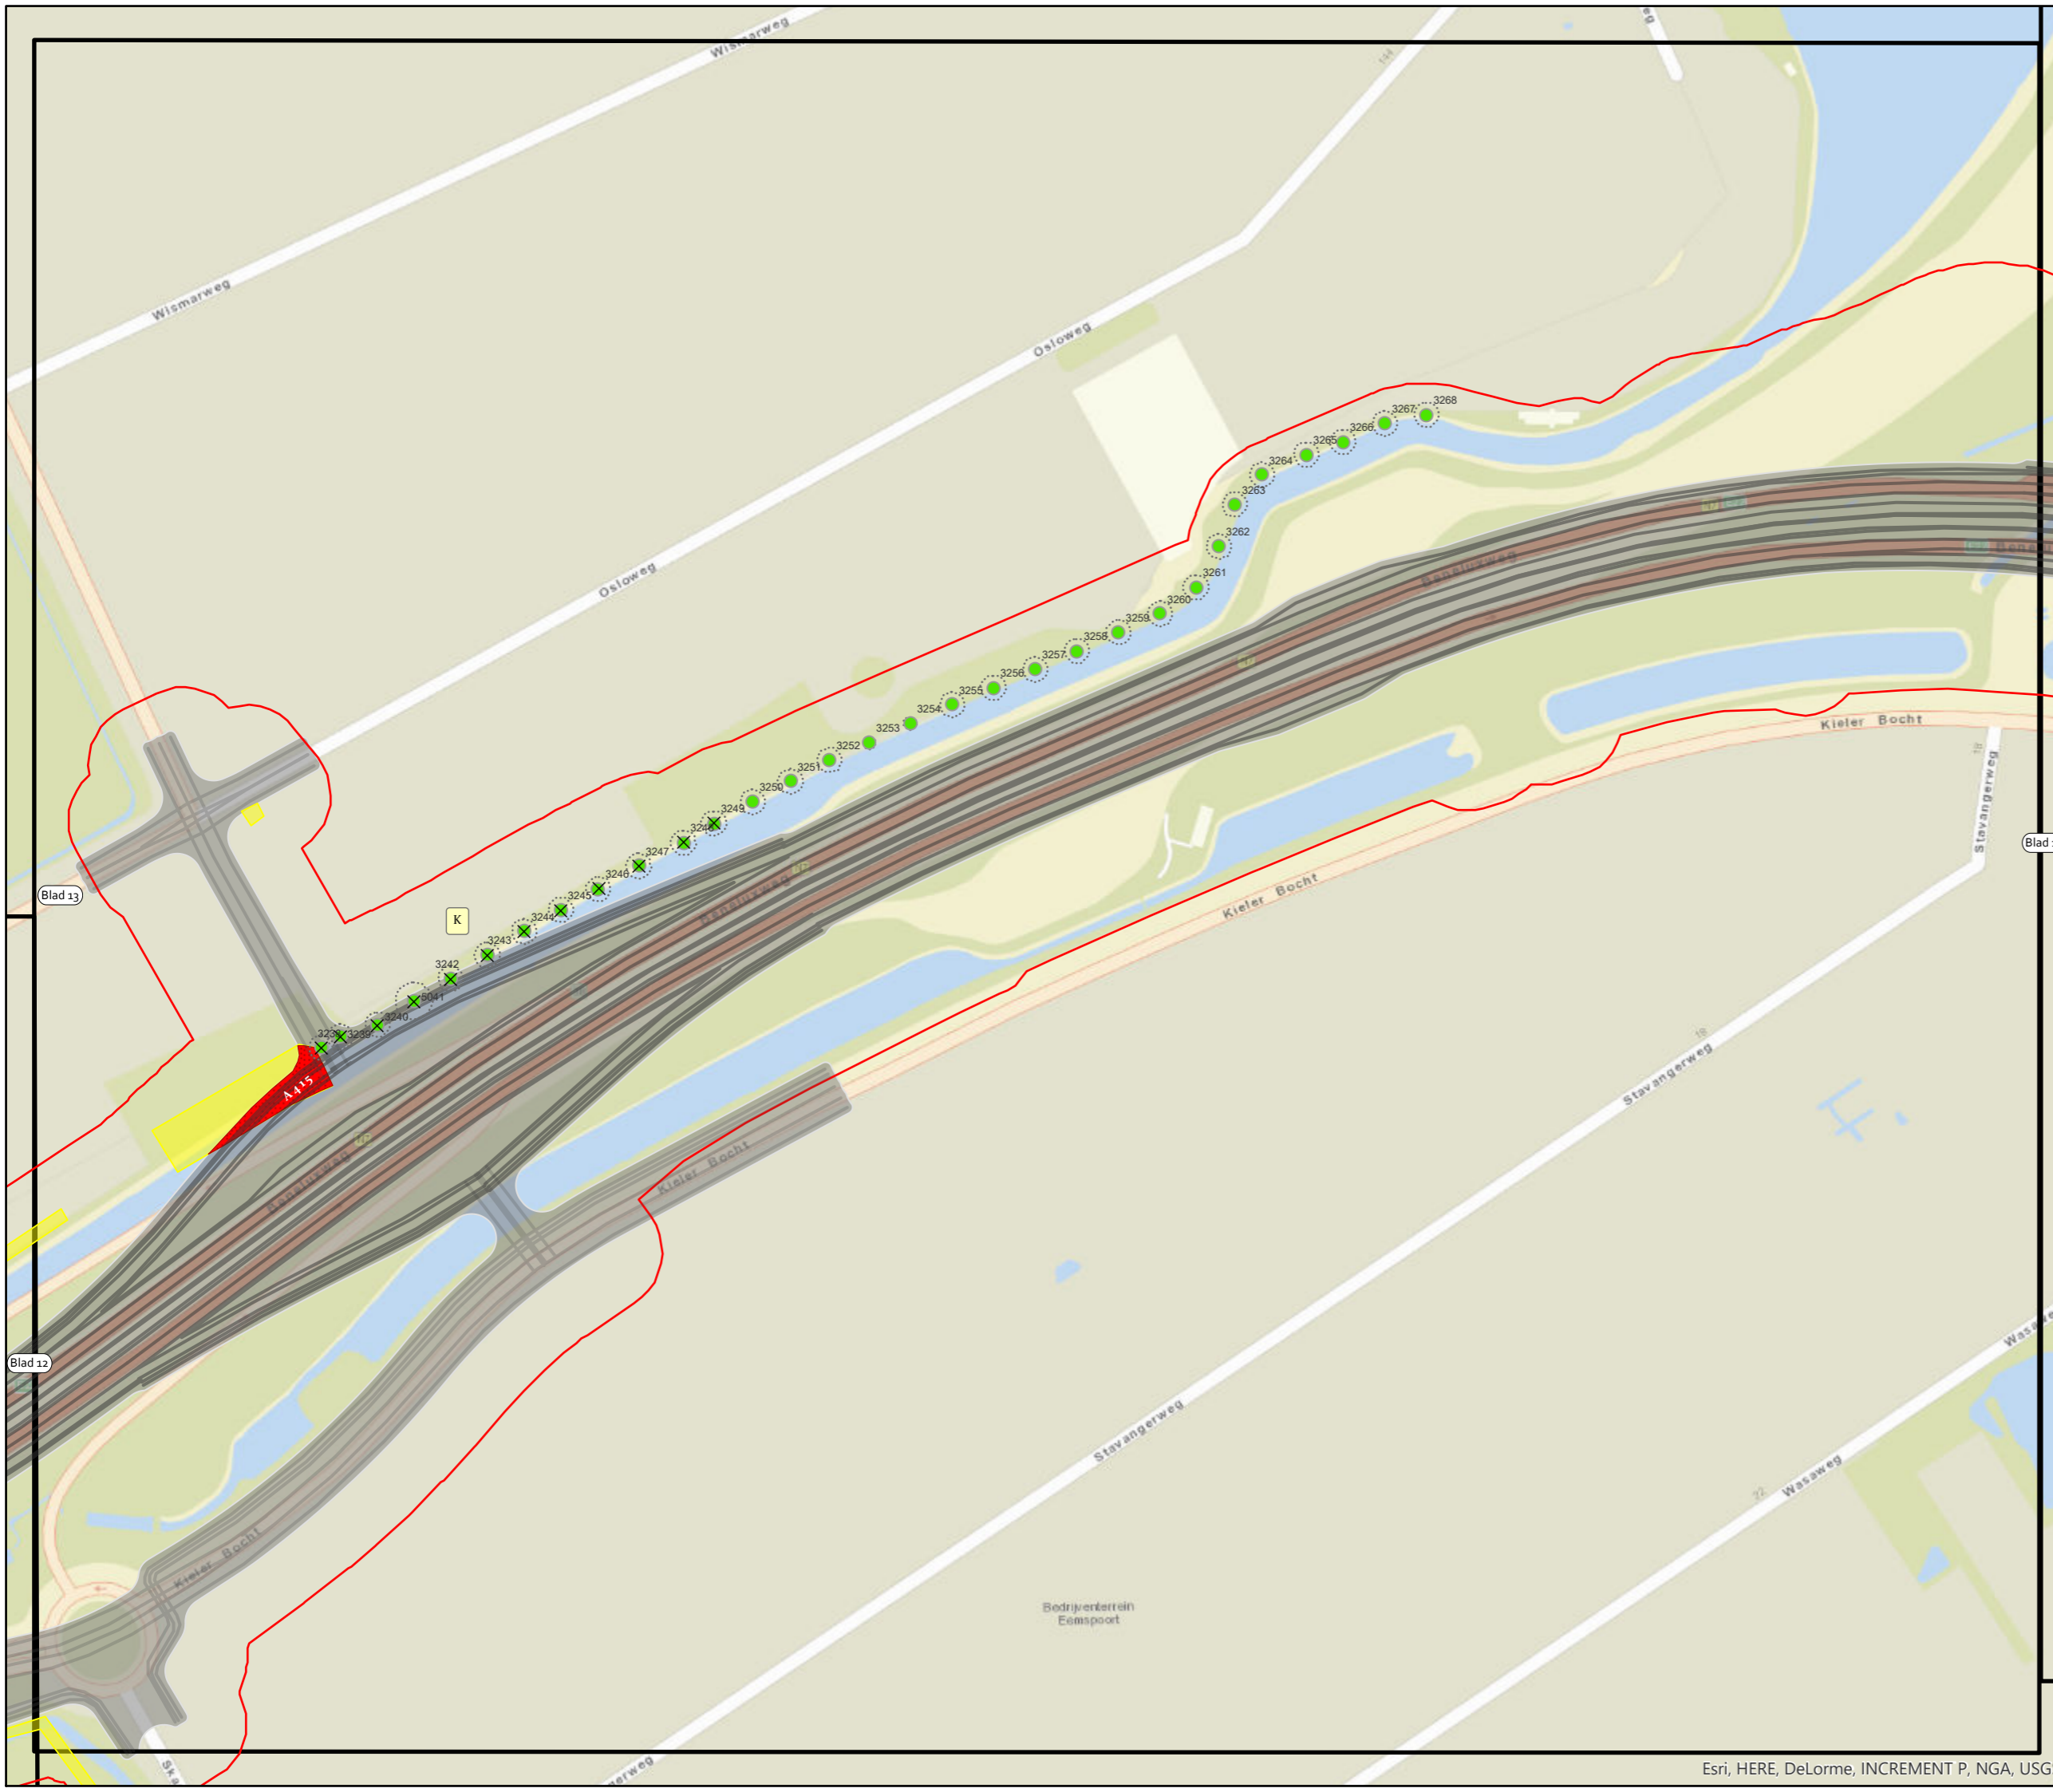


- × Boom Vellen
- ★ Boom Verplanten
- Bomen Overig
- Potentieel Monumentale Boom
- Monumentale Boom
- Kroonprojectie
- Ontwerp Hoofdwegen
- Ontwerp Onderliggend Wegennet
- Tijdelijke Wegen Cluster West
- Ontwerp Bypass N7 over Paterswoldseweg
- Ontwerp Tijdelijk Julianaplein
- Ontwerp Bypass A28 Over Brailleweg
- Ontwerp Bypass Verdiepte Ligging
- Monumentale houtopstand
- Te vellen houtopstand
- Te vellen houtopstand monumentaal
- Houtopstand
- Deelgebied BEA
- Kaartbladen BEA
- Invloedsgebied Ontwerp

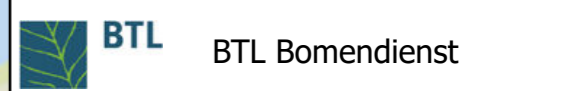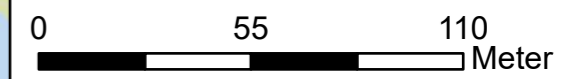



Opdrachtgever: Aanpak Ring Zuid  
 Onderdeel: Boom Effect Analyse

GIS Ontwerp: CR    Formaat: A3    Datum: 04-01-2017  
 Gecontroleerd: WS    Schaal: 1:1.960    Status: Definitief

# Deelgebied K (Blad 14)

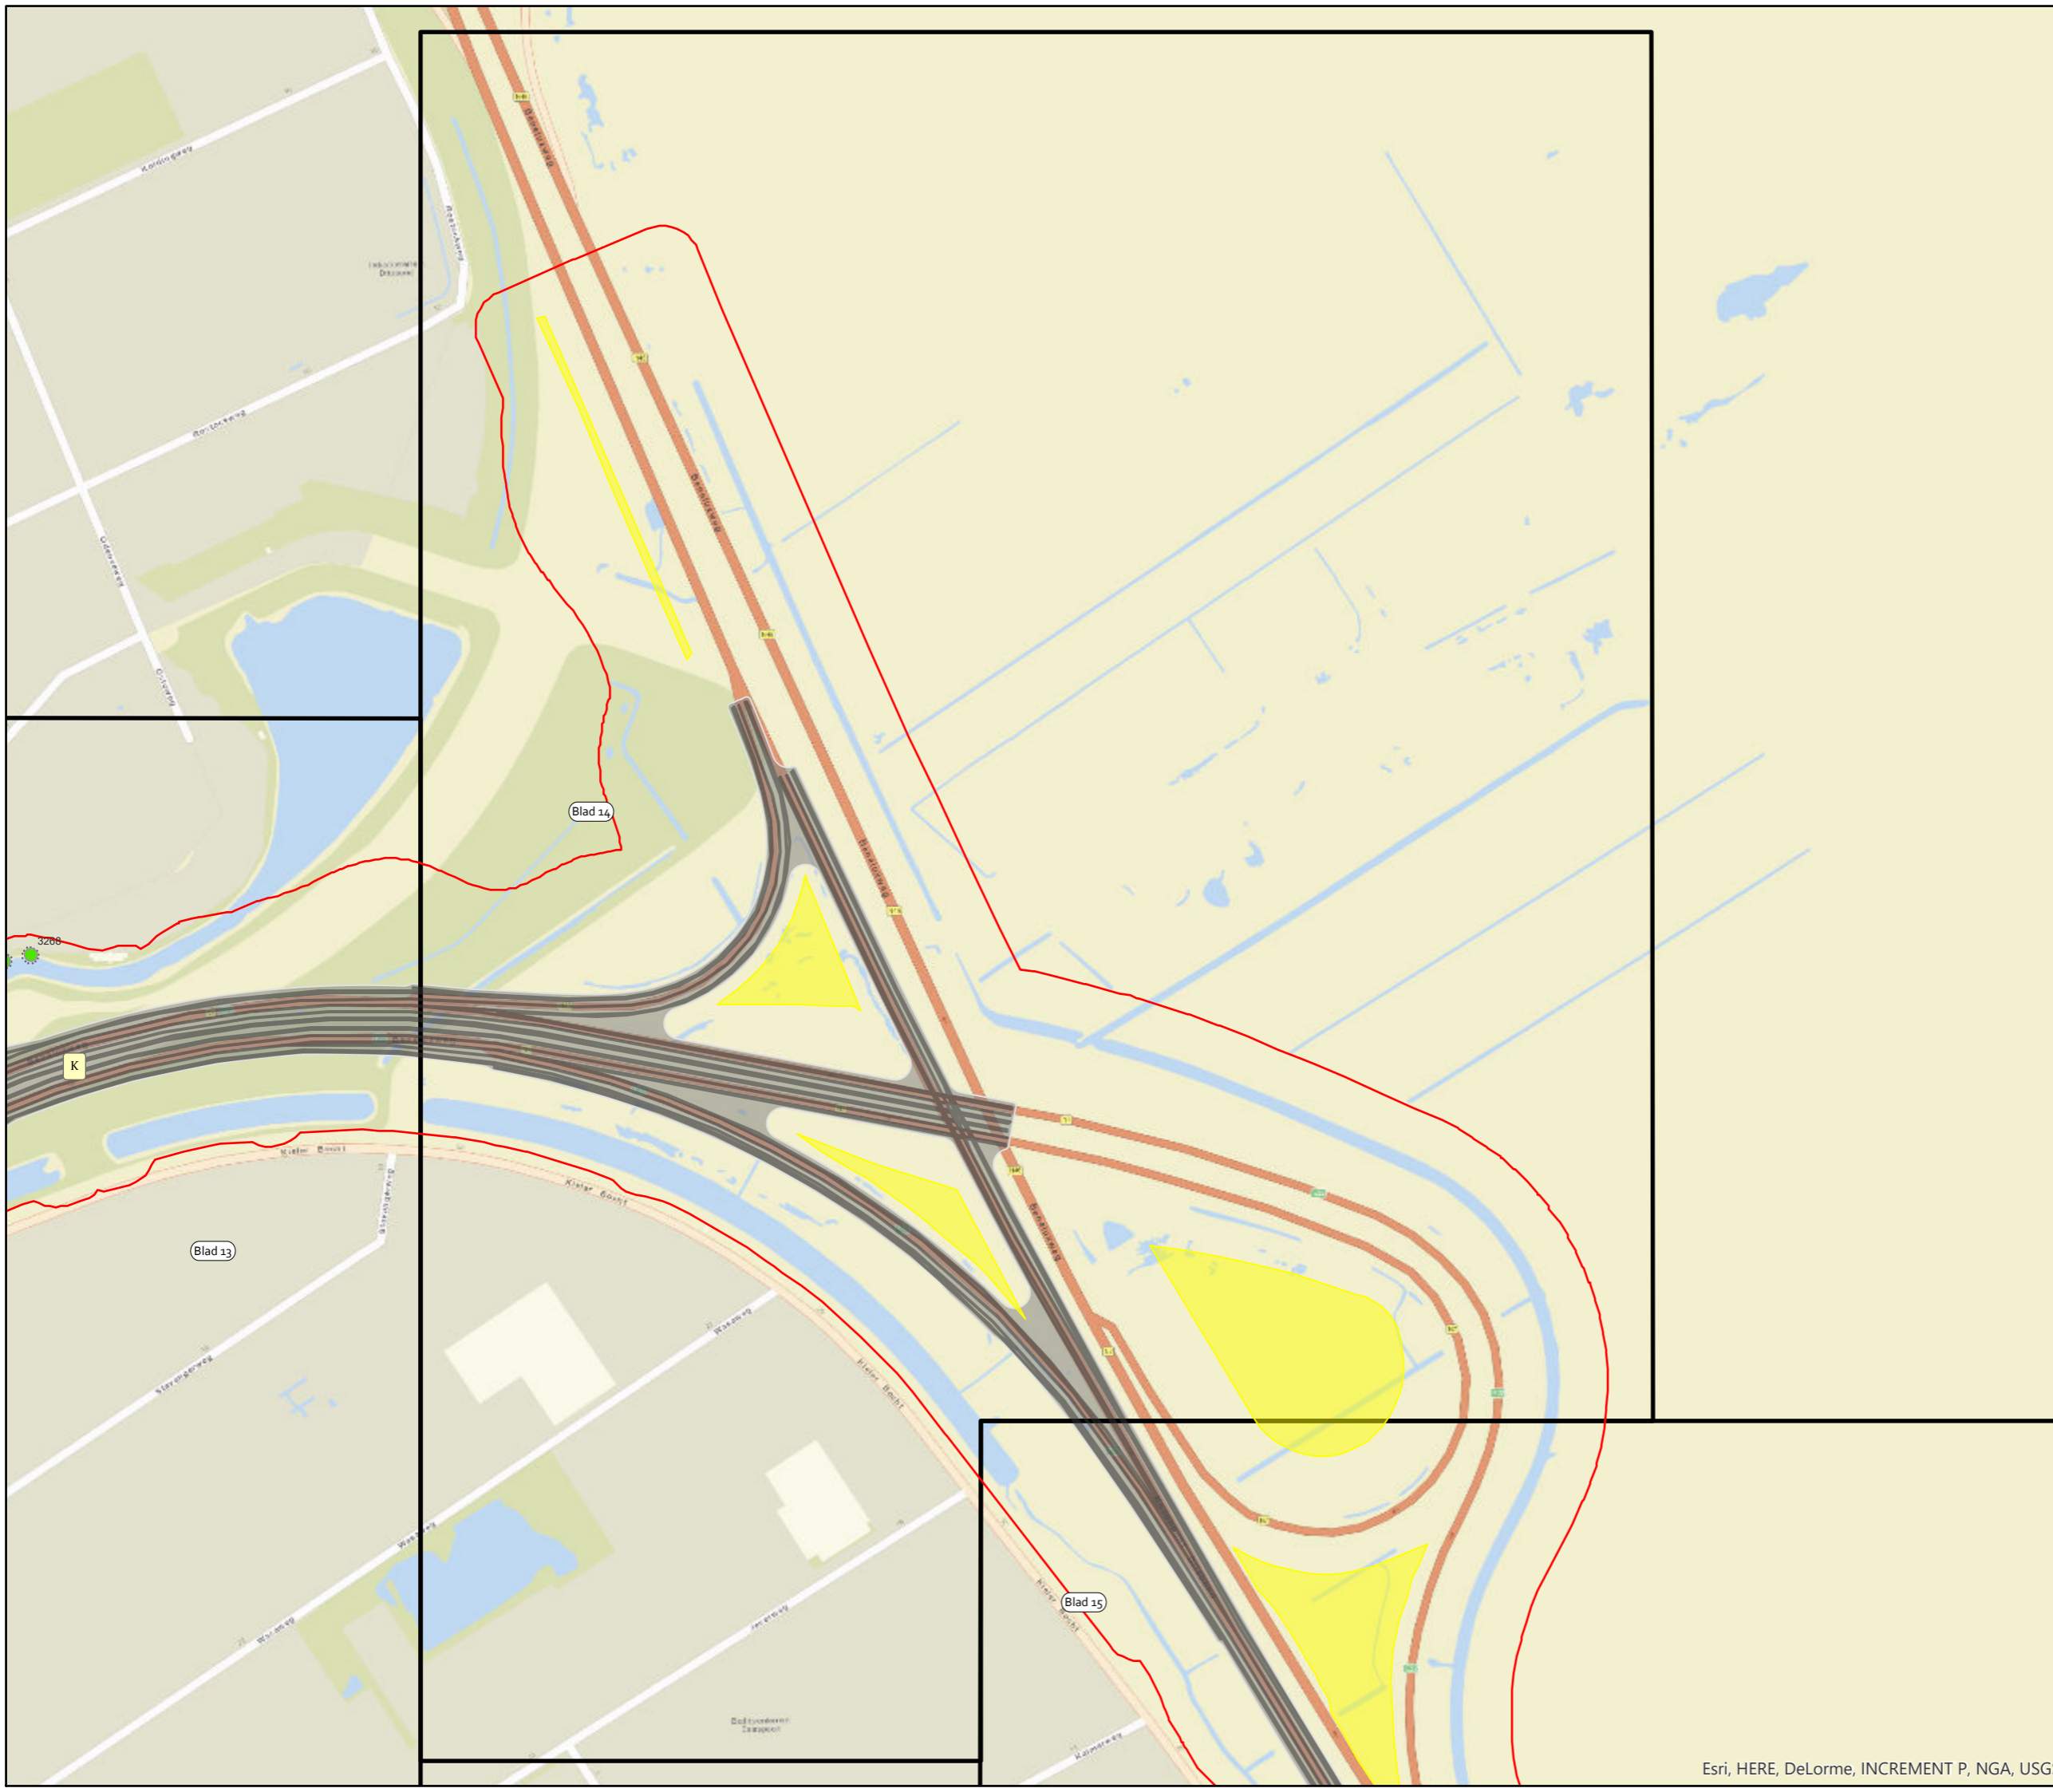


- × Boom Vellen
- ★ Boom Verplanten
- Bomen Overig
- Potentieel Monumentale Boom
- Monumentale Boom
- ☐ Kroonprojectie
- Ontwerp Hoofdwegen
- Ontwerp Onderliggend Wegennet
- Tijdelijke Wegen Cluster West
- Ontwerp Bypass N7 over Paterswoldseweg
- Ontwerp Tijdelijk Julianaplein
- Ontwerp Bypass A28 Over Brailleweg
- Ontwerp Bypass Verdiepte Ligging
- Monumentale houtopstand
- Te vellen houtopstand
- Te vellen houtopstand monumentaal
- Houtopstand
- Deelgebied BEA
- Kaartbladen BEA
- Invloedsgebied Ontwerp

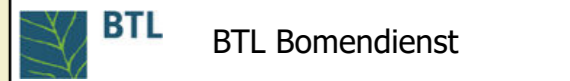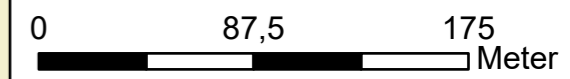


Opdrachtgever: Aanpak Ring Zuid  
Onderdeel: Boom Effect Analyse

GIS Ontwerp: CR    Formaat: A3    Datum: 04-01-2017  
Gecontroleerd: WS    Schaal: 1:3.080    Status: Definitief

# Deelgebied K (Blad 15)

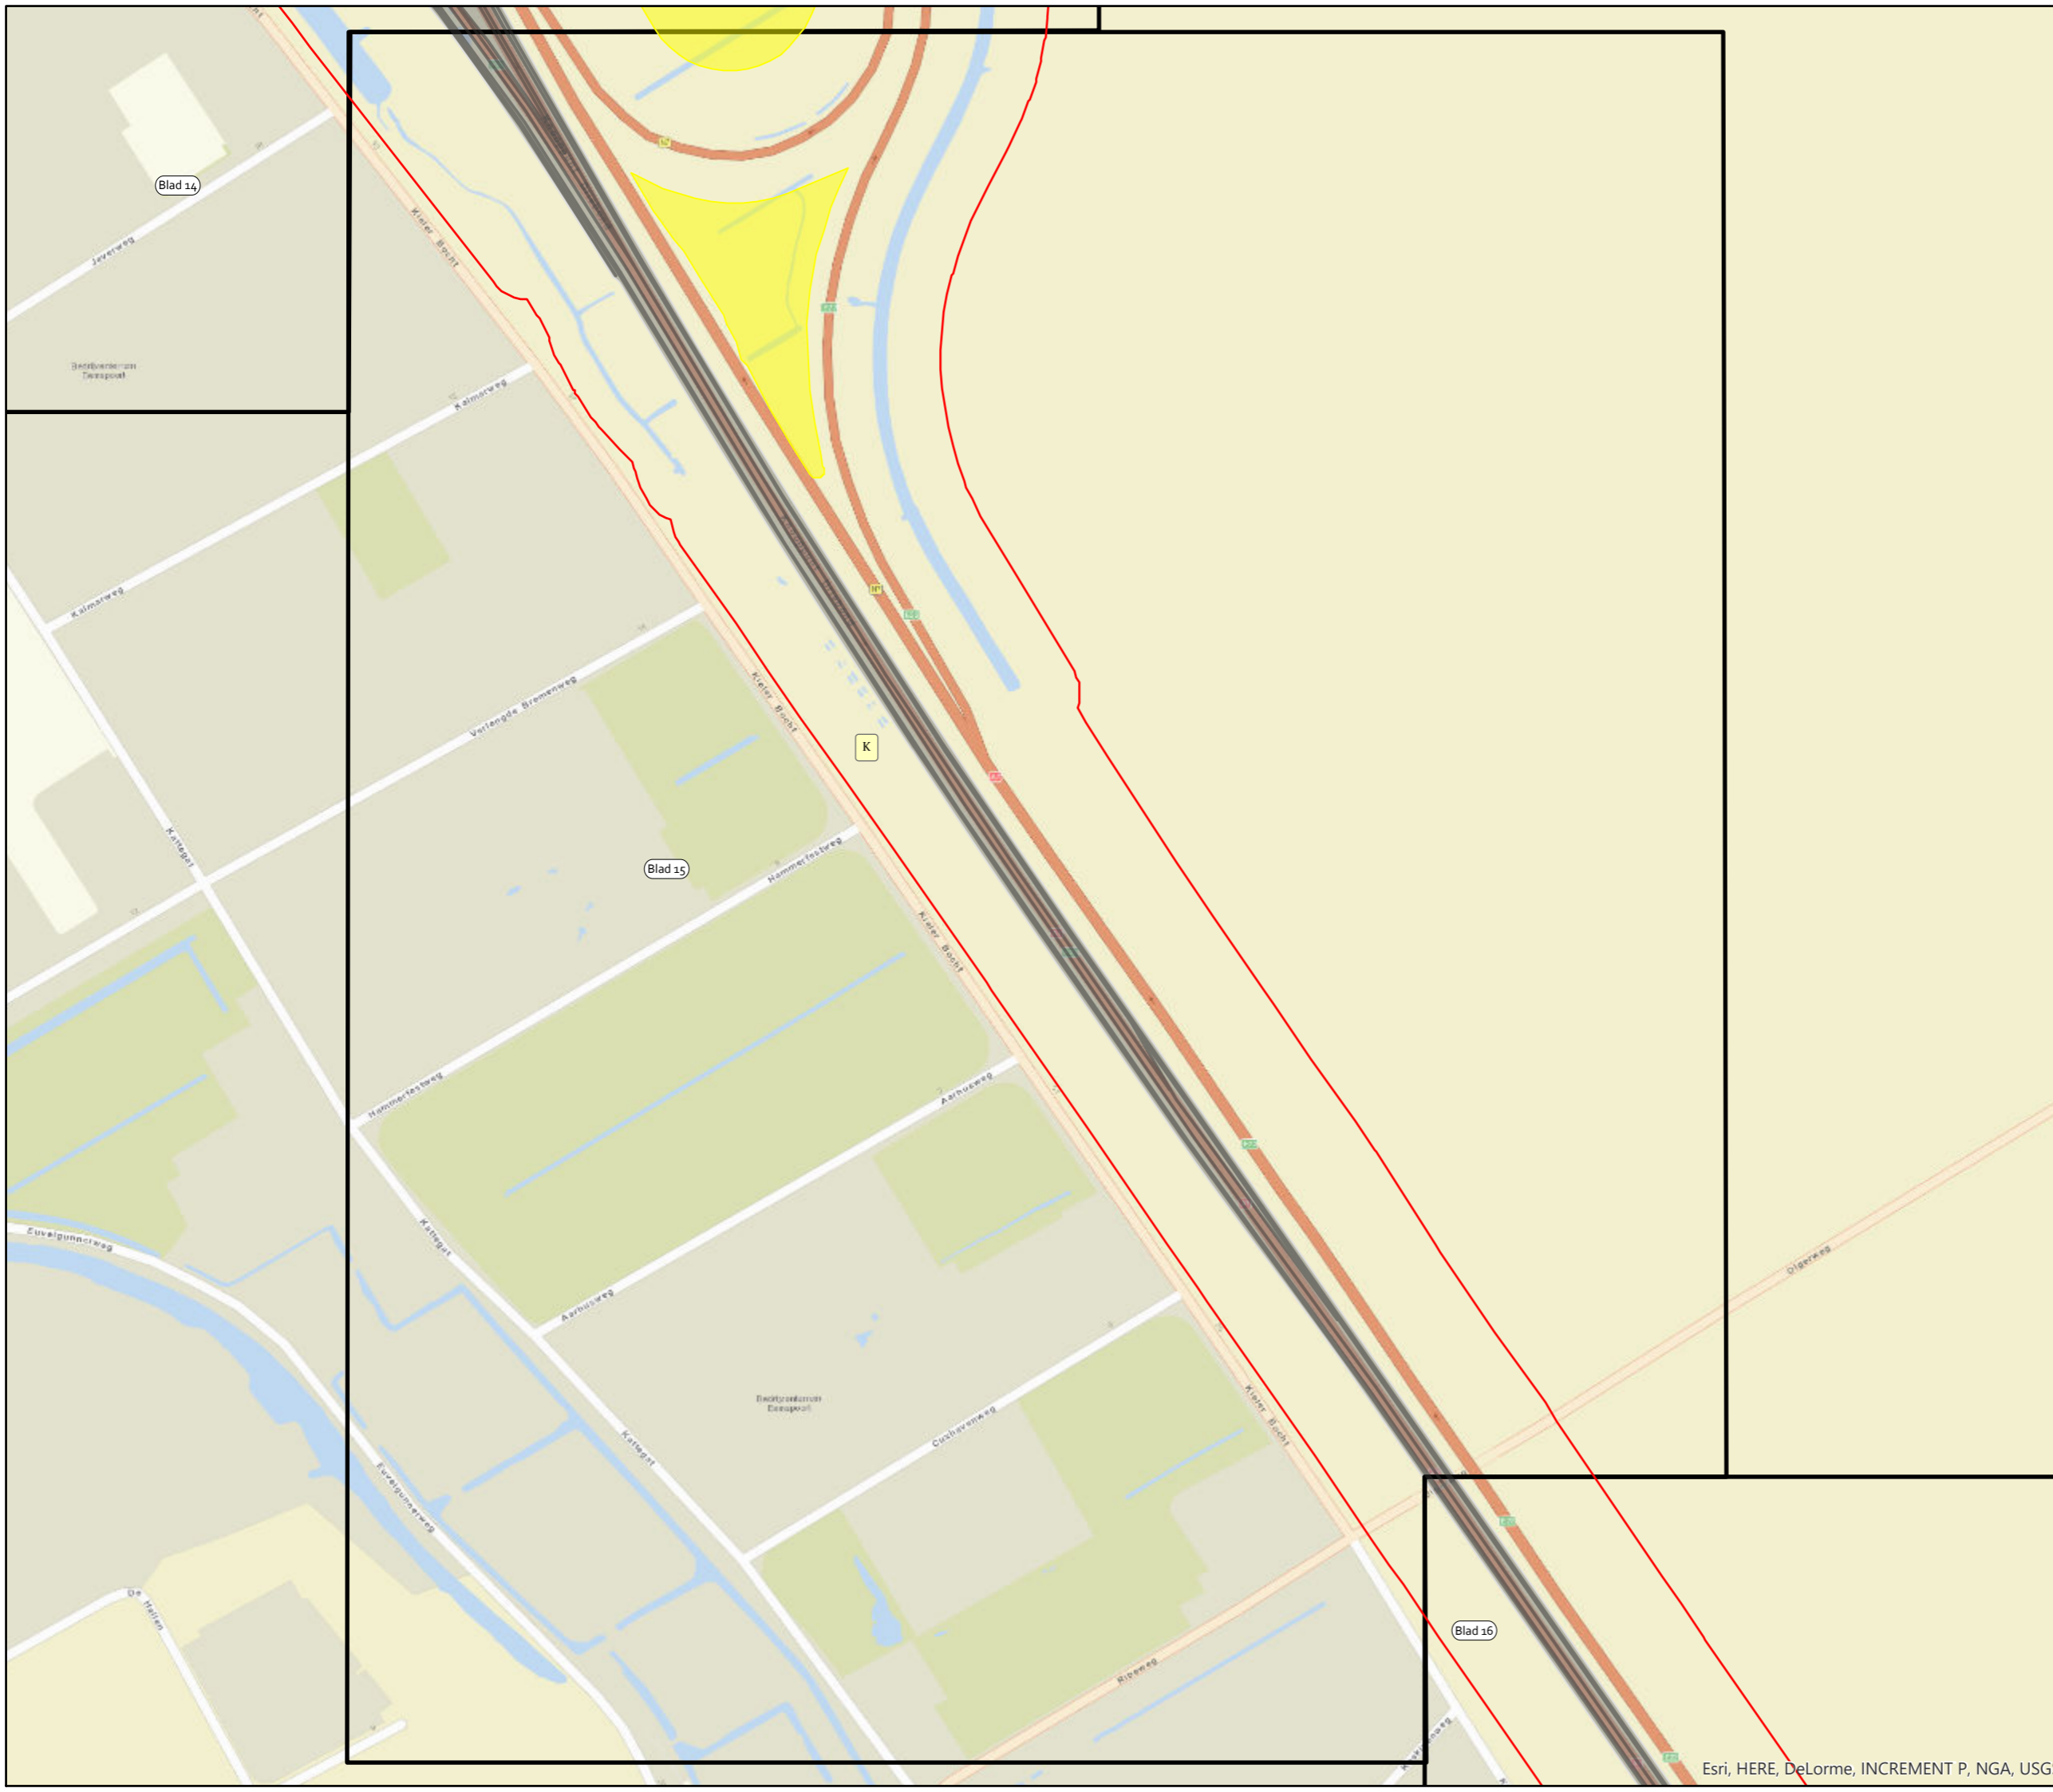

- × Boom Vellen
- ★ Boom Verplanten
- Bomen Overig
- Potentieel Monumentale Boom
- Monumentale Boom
- ⋯ Kroonprojectie
- Ontwerp Hoofdwegen
- Ontwerp Onderliggend Wegennet
- Tijdelijke Wegen Cluster West
- Ontwerp Bypass N7 over Paterswoldseweg
- Ontwerp Tijdelijk Julianaplein
- Ontwerp Bypass A28 Over Brailleweg
- Ontwerp Bypass Verdiepte Ligging
- Monumentale houtopstand
- Te vellen houtopstand
- Te vellen houtopstand monumentaal
- Houtopstand
- Deelgebied BEA
- Kaartbladen BEA
- Invloedsgebied Ontwerp

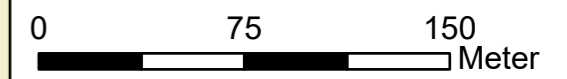


**BTL** BTL Bomendienst



Opdrachtgever: Aanpak Ring Zuid  
 Onderdeel: Boom Effect Analyse

GIS Ontwerp: CR    Formaat: A3    Datum: 04-01-2017  
 Gecontroleerd: WS    Schaal: 1:2.760    Status: Definitief

# Deelgebied K (Blad 16)

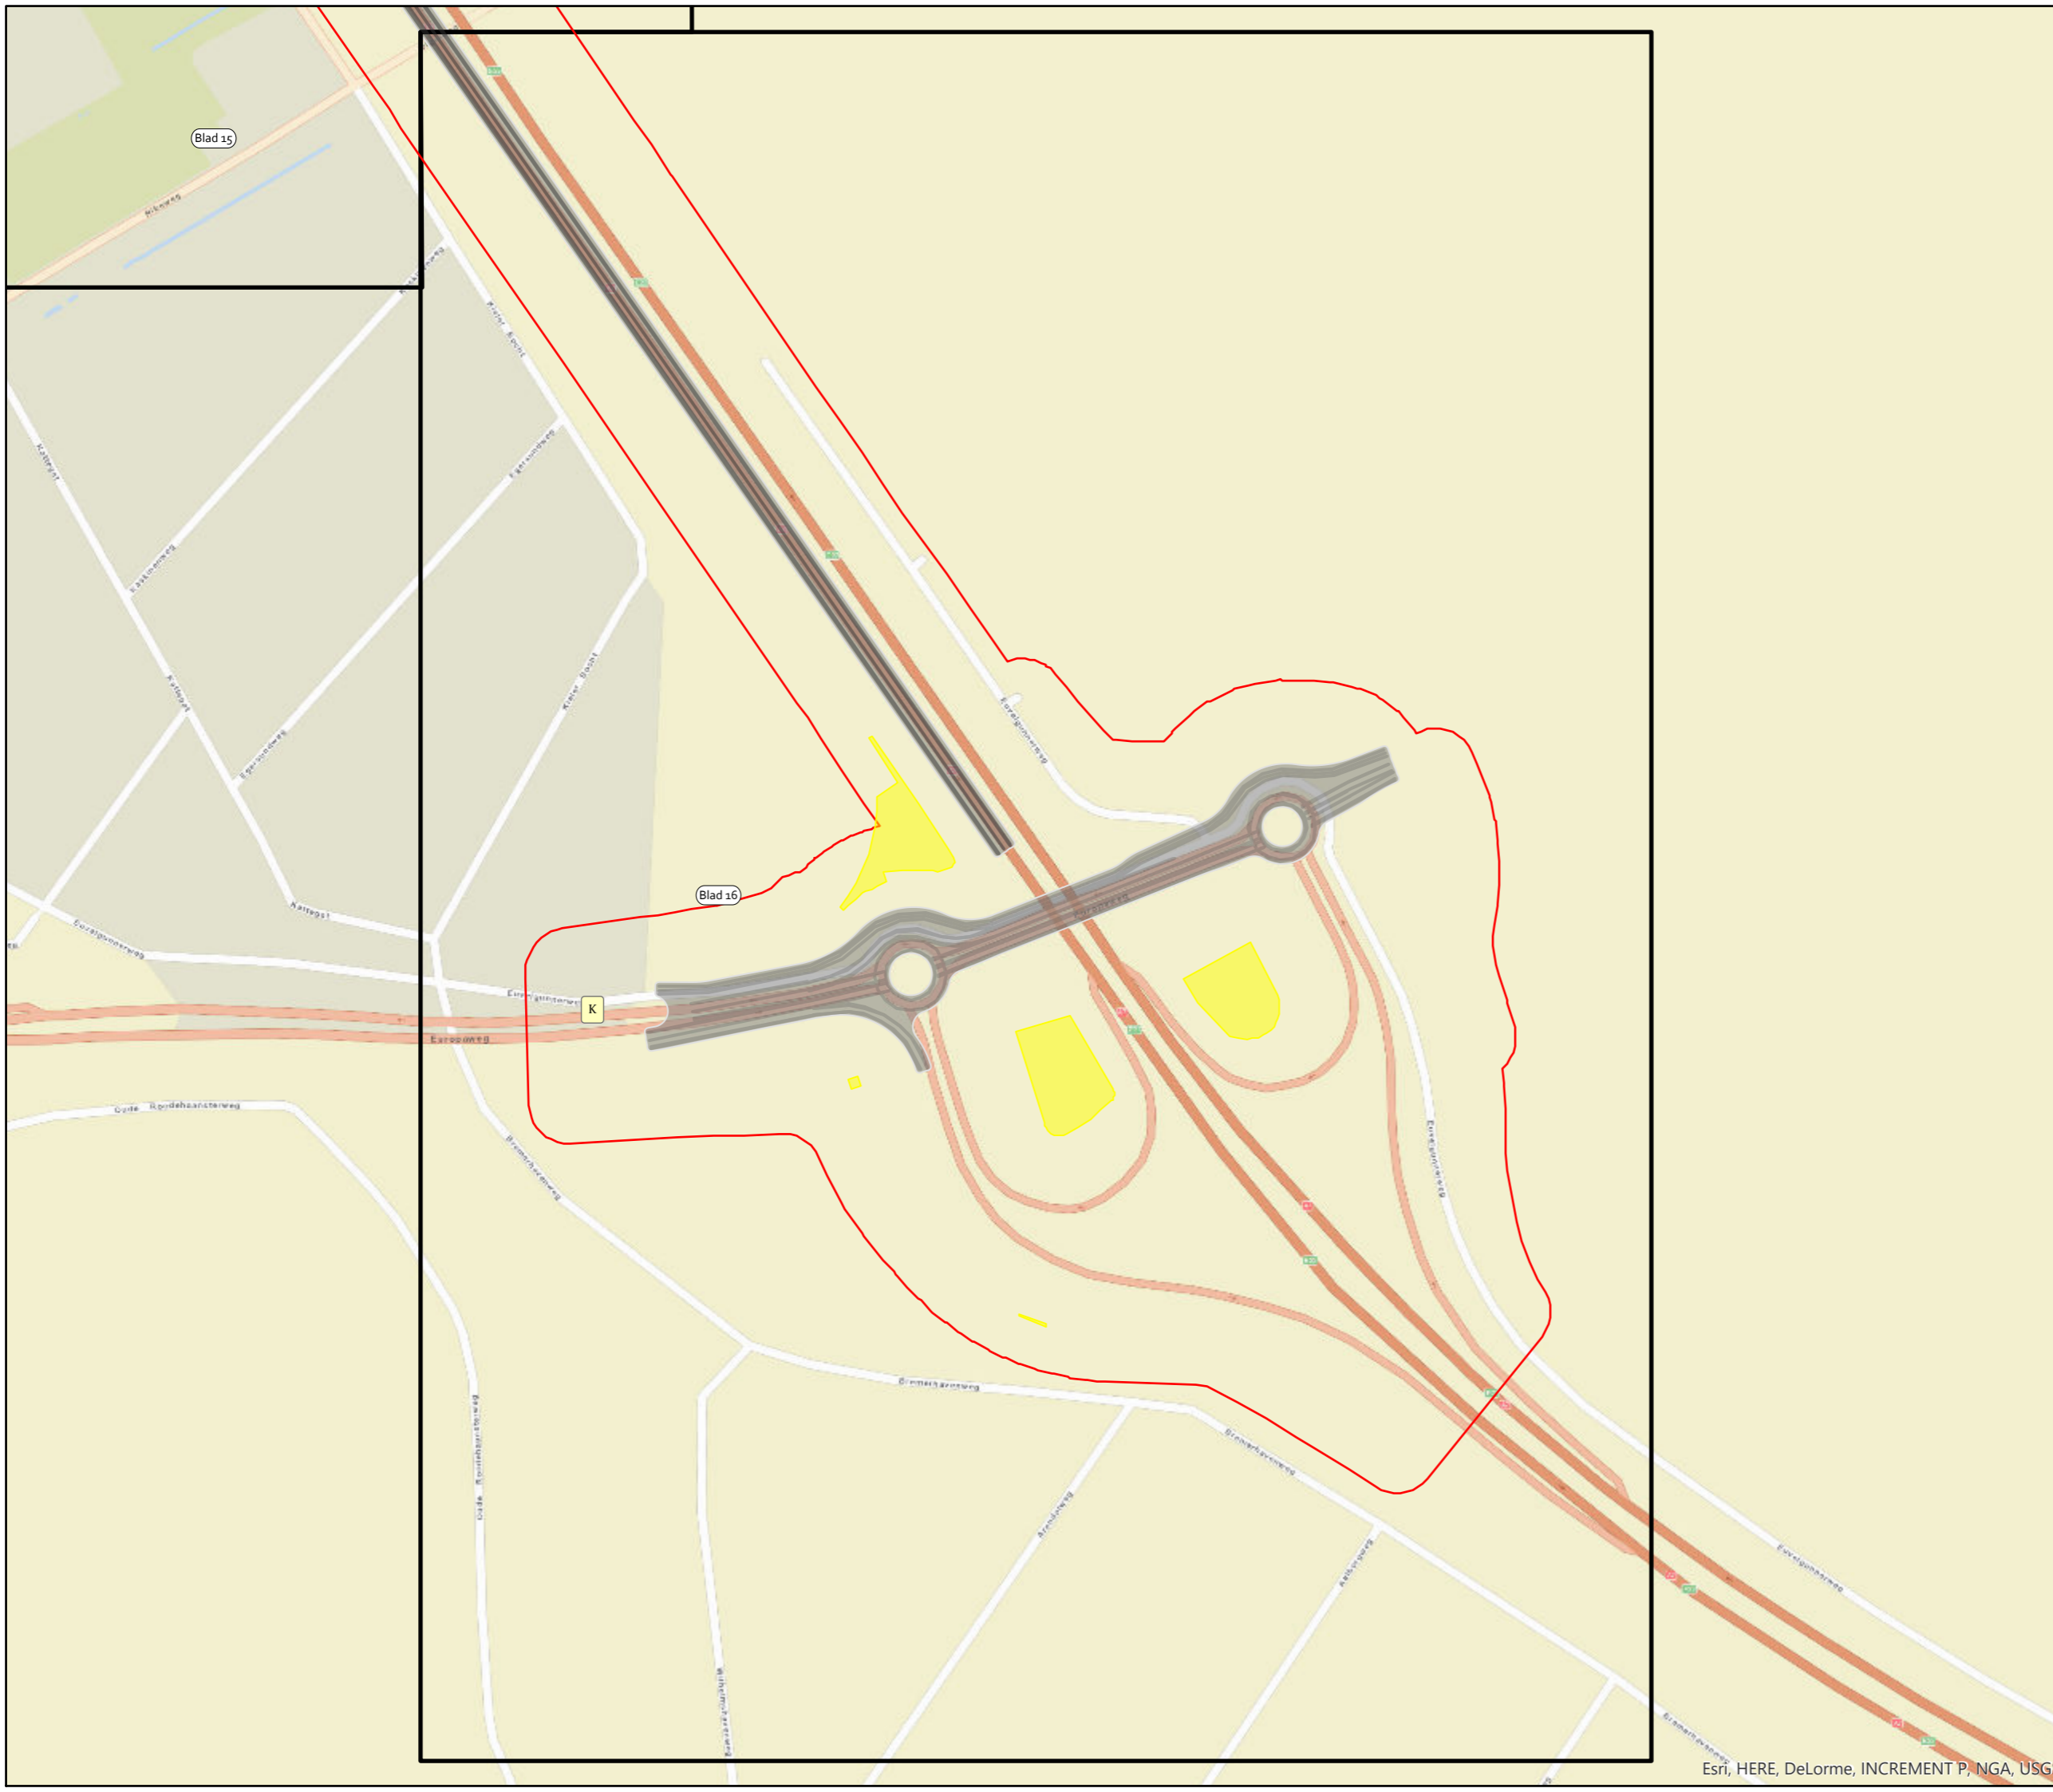

- × Boom Vellen
- ★ Boom Verplanten
- Bomen Overig
- Potentieel Monumentale Boom
- Monumentale Boom
- ⋯ Kroonprojectie
- Ontwerp Hoofdwegen
- Ontwerp Onderliggend Wegennet
- Tijdelijke Wegen Cluster West
- Ontwerp Bypass N7 over Paterswoldseweg
- Ontwerp Tijdelijk Julianaplein
- Ontwerp Bypass A28 Over Brailleweg
- Ontwerp Bypass Verdiepte Ligging
- Monumentale houtopstand
- Te vellen houtopstand
- Te vellen houtopstand monumentaal
- Houtopstand
- Deelgebied BEA
- Kaartbladen BEA
- Invloedsgebied Ontwerp

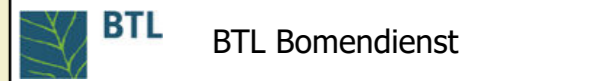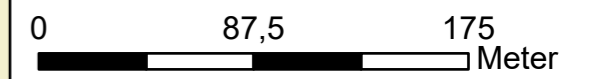

Opdrachtgever: Aanpak Ring Zuid  
Onderdeel: Boom Effect Analyse

GIS Ontwerp: CR    Formaat: A3    Datum: 04-01-2017  
Gecontroleerd: WS    Schaal: 1:3.080    Status: Definitief