

AAS






schetsontwerp woongebouw Reitdiephaven Groningen | Situatie 1:1000

woontoren

opzet


- : 70 appartementen
 - 57 beleggers woningen
 - 13 sociale woningen
- : 17 verdiepingen
 - begane grond t/m 1e verd. sociale huur
 - 2 t/m 16e verd. beleggers woningen
- : 52,5 m hoogte
- : 83 parkeerplaatsen

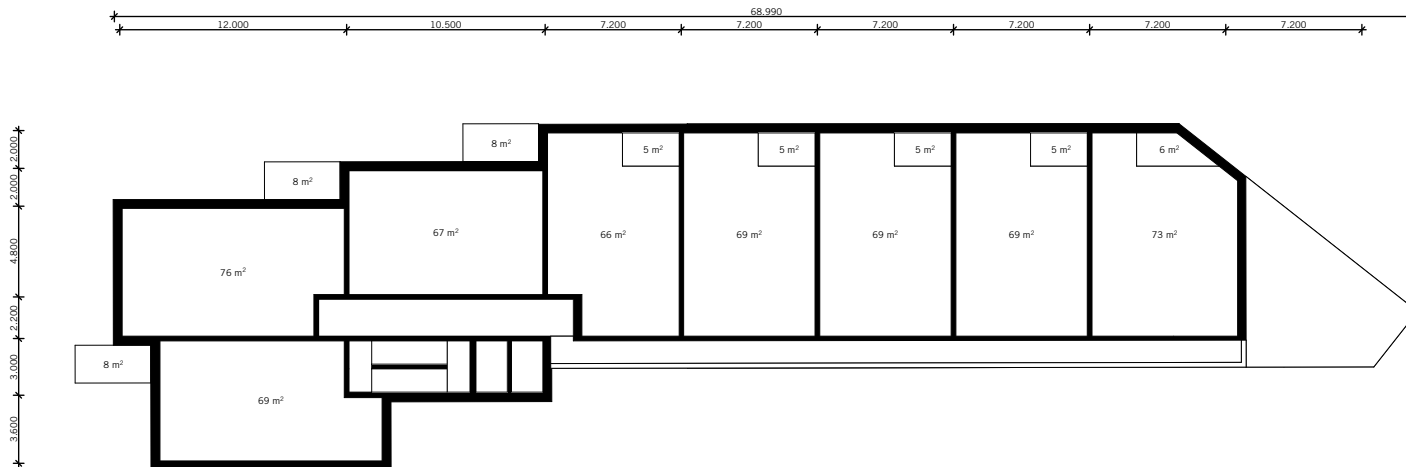

woontoren

opzet

- : 70 appartementen
 - 57 beleggers woningen
 - 13 sociale woningen
- : 17 verdiepingen
 - begane grond t/m 1e verd. sociale huur
 - 2 t/m 16e verd. beleggers woningen
- : 52,5 m hoogte
- : 83 parkeerplaatsen

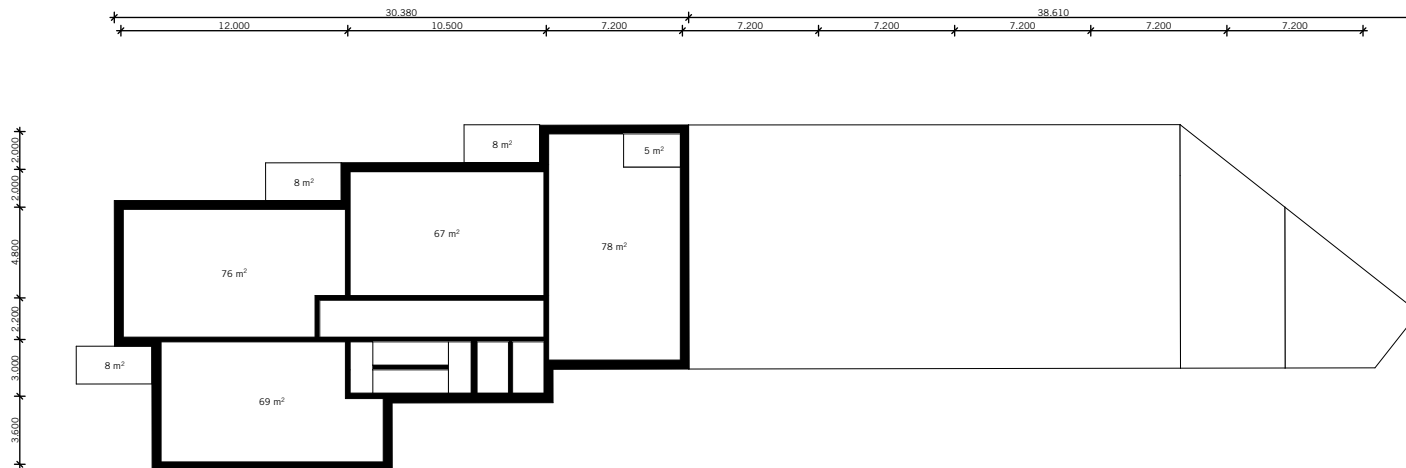



schetsontwerp woongebouw Reitdiephaven Groningen | impressie 1



schetsontwerp woongebouw Reitdiephaven Groningen | impressie 2







schetsontwerp woongebouw Reitdiephaven Groningen | impressie 5