


LEGENDA	
	Plangebied
Bestemmingen	
	A-AA Agrarisch - Agrarisch Aanverwant
	A-AD Agrarisch - Agrarisch Dienverlenend
	A-KW Agrarisch - Kwekerij
	AW Agrarisch met waarden
	B Bedrijf
	B-1 Bedrijf - 1
	B-N Bedrijf - Openbaar nut
	G-BW Groen - Waardevolle Boomwalle
	H Horeca
	K Kantoor
	M Maatschappelijk
	M-BP Maatschappelijk - Begraafplaats
	M-MN Maatschappelijk - Molen
	N Natuur
	N-1 Natuur - 1
	R-VR Recreatie - Verbijfsrecreatie
	R-VT Recreatie - Volkstuin
	S Sport
	S-MA Sport - Manege
	V Verkeer
	V-RV Verkeer - Railverkeer
	WA Water
	WA-KAW Water - Karakteristieke waterloop
	W-1 Wonen - 1
	W-2 Wonen - 2
Dubbelbestemmingen	
	L-G Leiding - Gas
	L-HV Leiding - Hoogspanningsverbinding
	WR-A2 Waarde - Archeologie 2
	WR-A3 Waarde - Archeologie 3
	WR-A4 Waarde - Archeologie 4
	WR-A5 Waarde - Archeologie 5
	WR-BD Waarde - Bescherm dorpgezicht
	WR-G Waarde - Cultuurhistorie
	WR-HS Waarde - Geomorfologie
	WR-RS Waarde - Houtsingel
	WR-RF Waarde - Reliëf
	WS-WB Waterstaat - Waterbergingsgebied
Gebiedsaanduidingen	
	geluidzone
	35 geluidzone - 35 ke
	4 luchtvaartverkeerszone - 4
	2 luchtvaartverkeerszone - cns apparatuur 2
	milleuzone - grondwaterbeschermingsgebied
	milleuzone - waterwingebied
	overige zone - beekdal
Verklaring	
	gegevens GBKN
Gebiedsaanduidingen (vervolg)	
	overige zone - es
	veiligheidszone
	veiligheidszone - bedrijven
	veiligheidszone - lpg
	veiligheidszone - vervoer gevaarlijke stoffen
	vrijwaringszone - molenbloop
Functionaanduidingen	
	bedrijfswooning
	bedrijfswooning uitgesloten
	golftbaan
	ijsbaan
	kampeertuin
	opslag
	recreatiewooning
	specifieke vorm van agrarisch - bijenstal
	specifieke vorm van agrarisch - paardenbak
	specifieke vorm van agrarisch - mestopslag
	specifieke vorm van agrarisch - paardenbak
	specifieke vorm van agrarisch met waarden - veldschuur
	specifieke vorm van bedrijf - gasdrukmeet- en regelstation
	specifieke vorm van bedrijf - voormalige stortplaats
	specifieke vorm van natuur - diepe waterplas
	specifieke vorm van natuur - kleinschalige begraafplaats
	specifieke vorm van natuur - natuurbeheer
	specifieke vorm van natuur - uitkijktoren
	specifieke vorm van recreatie - kleinschalig kampeertuin
	specifieke vorm van recreatie - pension
	specifieke vorm van sport - werktuigenschuur
	sportcentrum
	verbijfsrecreatie
	verkoop punt motorbrandstoffen met lpg
	vulpunt lpg
	wonen
Bouwvlak	
	bouwvlak
Bouwaanduidingen	
	karakteristiek
	specifieke bouwaanduiding - beheersgebouw
	specifieke bouwaanduiding - monument
	specifieke bouwaanduiding - onbebouwd
	specifieke bouwaanduiding - voormalige bedrijfsbebouwing
Maatvoeringaanduidingen	
	maatvoeringsvlak
	maximum goothoogte (m)
	maximum bouwhoogte (m)
	maximum dakhelling (graden)
	maximum bebouwingspercentage (%)
	maximum goothoogte (m), maximum bouwhoogte (m)
	aantal wooneenheden
	maximum oppervlakte (m ²)

Figuur 2
relatie

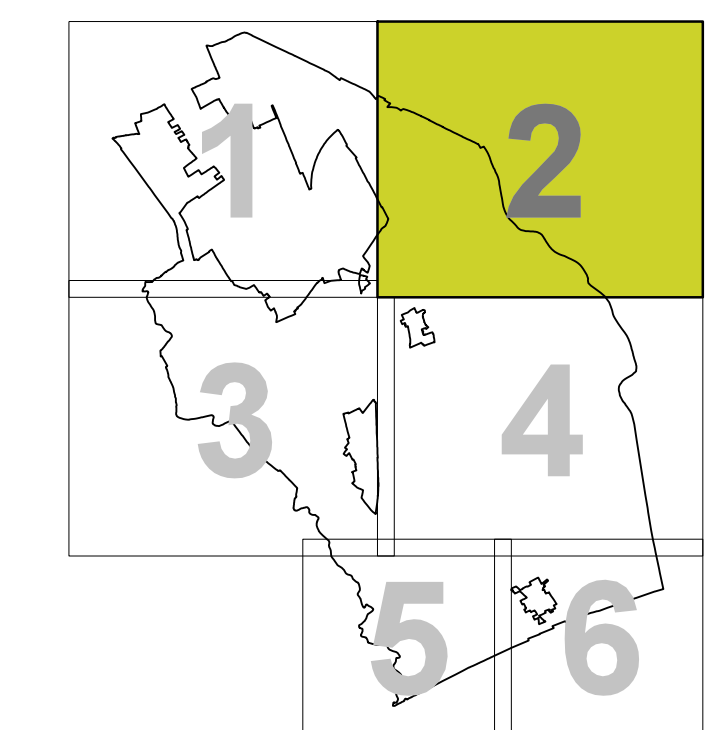

Gemeente HAREN
Bestemmingsplan Bultengebied Haren
blad 2 van 6
Verbeelding

datum: 10-05-2016
schaal: 1 : 5000
status: ontwerp
projectnr.: 103.00.01.20.00
gezien: PJJ
NL.IMRO.0017.BPD14BEN-0001

BügelHajema
Plan • Advies • Ontwerp

BügelHajema Adviesburo Nv, Bureau voor Ruimtelijke Ordening en Milieu ONSP
Postbus 274, 8450 AG Assen, T 0952 316 200, E hajak@buegelhajema.nl
www.buegelhajema.nl

