


LEGENDA	
Bestemmingen	
A-AA	Agrarisch - Agrarisch Aanverwant
A-AD	Agrarisch - Agrarisch Dienstverlenend
A-KW	Agrarisch - Kwekerij
AW	Agrarisch met waarden
B	Bedrijf
B-1	Bedrijf - 1
B-N	Bedrijf - Openbaar nut
G-BW	Groen - Waardevolle Boomwallen
H	Horeca
K	Kantoor
M	Maatschappelijk
M-BP	Maatschappelijk - Begraafplaats
M-MN	Maatschappelijk - Molen
N	Natuur
N-1	Natuur - 1
R-RV	Recreatie - Verbilj/recreatie
R-VT	Recreatie - Volkstuin
S	Sport
S-MA	Sport - Manege
V	Verkeer
V-RV	Verkeer - Railverkeer
WA	Water
WA-KAW	Water - Karakteristieke waterloop
W-1	Wonen - 1
W-2	Wonen - 2
Dubbelbestemmingen	
L-G	Leiding - Gas
L-VV	Leiding - Hoogspanningsverbinding
WR-A2	Waarde - Archeologie 2
WR-A3	Waarde - Archeologie 3
WR-A4	Waarde - Archeologie 4
WR-A5	Waarde - Archeologie 5
WR-BD	Waarde - Beschermd dorpsgezicht
WR-CI	Waarde - Cultuurhistorie
WR-G	Waarde - Geomorfologie
WR-HS	Waarde - Houtangelt
WR-RF	Waarde - Reliëf
WS-WB	Waterstaat - Waterbergingsgebied
Gebiedsaanduidingen	
gelidzone	gelidzone
35	gelidzone - 35 ke
4	luchtvaartverkeerszone - 4
2	luchtvaartverkeerszone - cns apparatuur 2
milieuzone - grondwaterbeschermingsgebied	milieuzone - grondwaterbeschermingsgebied
milieuzone - waterwingebied	milieuzone - waterwingebied
overige zone - beekdal	overige zone - beekdal
Verklaring	
gegevens GBKN	gegevens GBKN
Gebiedsaanduidingen (vervolg)	
overige zone - es	overige zone - es
viligheidszone	viligheidszone
viligheidszone - bedrijven	viligheidszone - bedrijven
viligheidszone - lpg	viligheidszone - lpg
viligheidszone - vervoer gevaarlijke stoffen	viligheidszone - vervoer gevaarlijke stoffen
vrijwaringszone - molenblotloop	vrijwaringszone - molenblotloop
Funcieaanduidingen	
(bw)	bedrijfswoning
(-bw)	bedrijfswoning uitgestoten
(gr)	golftbaan
(pp)	isbaan
(st)	kampeertrein
(op)	opslag
(rw)	recreatiwoning
(sa-ba)	specifieke vorm van agrarisch - bijenstal
(sa-pb)	specifieke vorm van agrarisch - paardenbak
(sa-mst)	specifieke vorm van agrarisch - mestopslag
(sa-pb)	specifieke vorm van agrarisch - paardenbak
(saw-vs)	specifieke vorm van agrarisch met waarden - veldschuur
(sb-gr)	specifieke vorm van bedrijf - gasdrukmeel- en regelstation
(sb-vms)	specifieke vorm van bedrijf - voormalige stortplaats
(sn-dwp)	specifieke vorm van natuur - diepe waterplas
(sn-kbp)	specifieke vorm van natuur - kleinschalige begraafplaats
(sn-nb)	specifieke vorm van natuur - natuurbeheer
(sn-ut)	specifieke vorm van natuur - uitkijktoren
(sr-akt)	specifieke vorm van recreatie - kleinschalig kampeertrein
(sr-ps)	specifieke vorm van recreatie - pension
(sr-wls)	specifieke vorm van sport - werkulgerschuur
(spc)	sportcentrum
(vt)	verbilj/recreatie
(vml)	verkoop punt motorbrandstoffen met lpg
(vu)	vulpunt lpg
(w)	wonen
Bouwvlak	
	bouwvlak
Bouwaanduidingen	
(ka)	karakteristiek
(sb-dhg)	specifieke bouwaanduiding - beheersgebouw
(sb-mo)	specifieke bouwaanduiding - monument
(sb-obb)	specifieke bouwaanduiding - onbebouwd
(sb-vb)	specifieke bouwaanduiding - voormalige bedrijfsbouw
Maatvoeringsaanduidingen	
	maatvoeringsvlak
	maximum goothoogte (m)
	maximum bouwhoogte (m)
	maximum dakhelling (graden)
	maximum bebouwingspercentage (%)
	maximum goothoogte (m), maximum bouwhoogte (m)
	aantal wooneenheden
	maximum oppervlakte (m2)

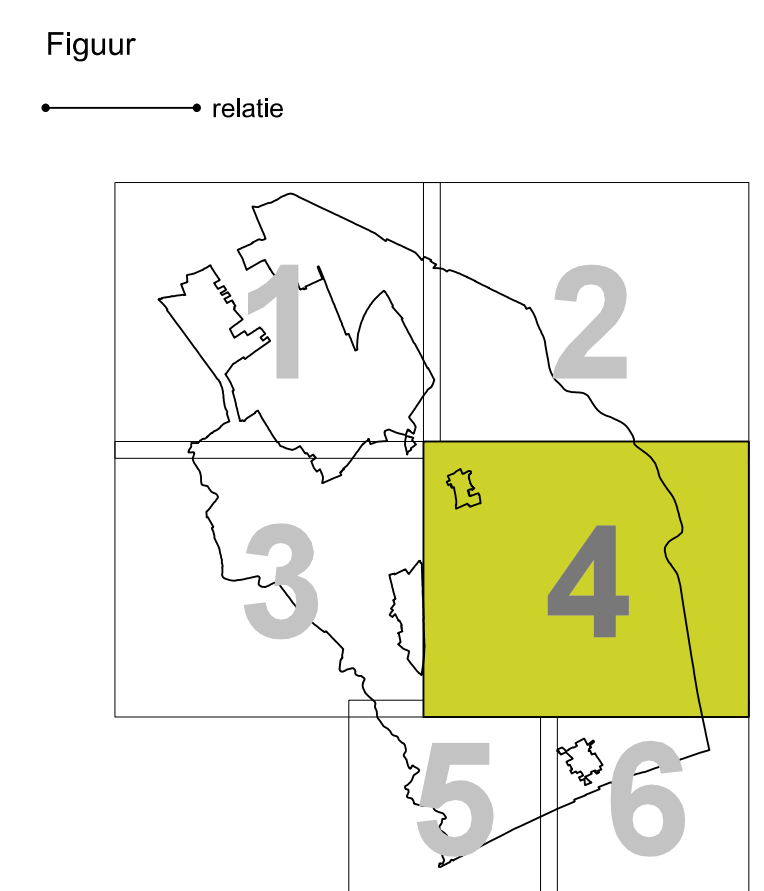

Gemeente HAREN

Bestemmingsplan Bultengebied Haren  
blad 4 van 6  
Verbeelding

datum: 10-05-2016  
schaal: 1 : 5000  
status: ontwerp  
projectnr.: 103.00.01.20.00  
gezien: PJJ  
NL.IMRO.0017.BPD14BEN-0001

BügelHajema  
Plan • Advies • Ontwerp

BügelHajema Advies bv, Bureau voor Ruimtelijke Ordening en Milieu OHP  
Postbus 274, 8450 AG Assen, T 0552 316 206, E haren@buegelhajema.nl  
www.buegelhajema.nl