




## PLANGEBIED

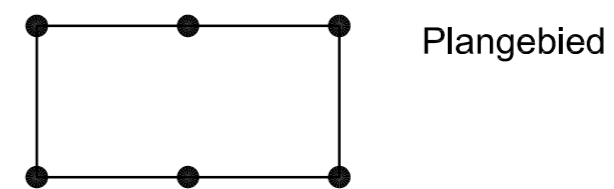

Plangebied

## BESTEMMINGEN


ARTIKELNUMMERS OVEREENKOMSTIG DE REGELS

	Detailhandel	3
	Gemengd	4
	Groen	5
	Verkeer	6
	Wonen - Woongebouw	7
	Wonen - Zorg	8


## AANDUIDINGEN

	horeca
	specifieke vorm van wonen - trappenhuis
	sportcentrum
	supermarkt
	wonen uitgesloten
	bouwvlak
	onderdoorgang
	maximum aantal wooneenheden
	maximale bouwhoogte (m)
	maximum bebouwingspercentage (%)

## VERKLARING

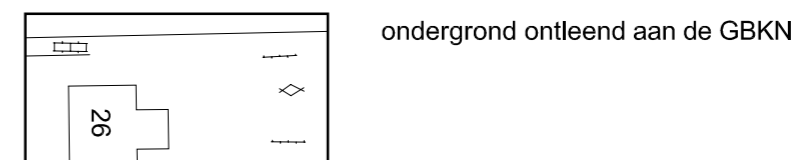

status	datum	tervisielegging	get.
vastgesteld	31-01-11		AR
ontwerp	11-03-09		AR
voortontwerp	19-09-07		AEK/RDL
concept	19-08-05		AR

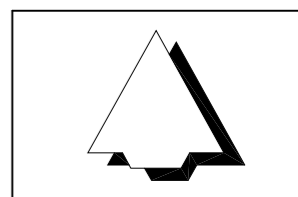

## GEMEENTE HAREN BESTEMMINGSPLAN VAN SPOOR TOT STEEG

code: 04-21-03 IDN: NL.IMRO.0017.BP1268HV10HERS1-WA01 formaat: 560x 570 mm schaal: 1:1000 kaart: 1/1

Bezoekadres: Stania State, Rengersweg 98,  
9062 EJ Oenkerk  
Postadres: Postbus 81, 9062 ZJ Oenkerk  
tel.: (058) - 256 25 25 fax: (058) - 256 40 40  
e-mail: info@burovijn.nl internet: www.burovijn.nl

