


BIJLAGE 1

Nieuwe bebouwing



KADASTER TEKEMING BESTAANDE TOESTAND

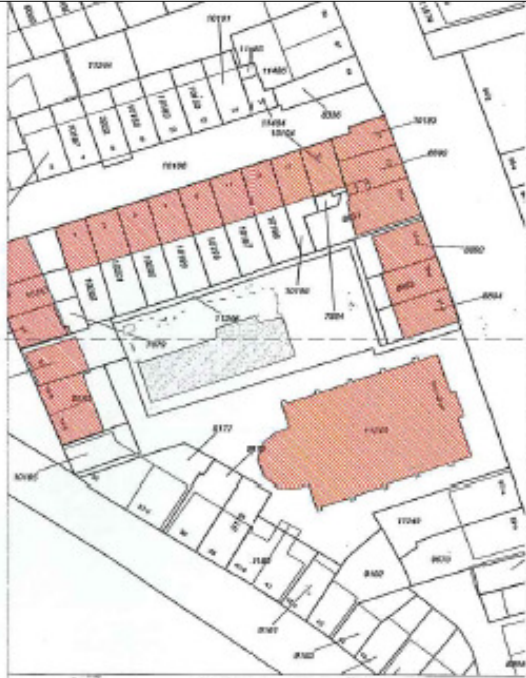

KADASTER TEKEMING GEWIJZIGDE TOESTAND

BLAD A SITUATIE MAATCONTROLE

govert de leeuw

architect

tel 050-313 84 80

- | | |
|------------------|-----------------------------------|
| - opdrachtgever: | woldomus bv groningen |
| - projekt: | 7 woningen oosterweg 83 groningen |
| - onderwerp: | bouwaanvraag |
| - schaal: | 1:100 |
| - datum: | 12 nov 2009 |

alle werkzaamheden worden verricht volgens BNR 2005
op deze tekening rust aansprakelijkheid.