

**DeZwarteHond.**

**080509 Vondellaan Haren  
Aanvraag omgevingsvergunning  
20.12.2012**

# Tekeningen- en documentenlijst

Project: Vondellaan Haren  
 Fase: Bouwaanvraag  
 Projectnummer: 080509  
 Datum: 20.12.2012  
 Gewijzigd: 04.05.2015

tekeningnummer	omschrijving	formaat	schaal	status	datum	gewijzigd	gewijzigd	gewijzigd	verzonden
BA 101									
S 00 bestaand	Bestaande situatie	A3	1:500		20.12.2012				
S 00 foto's	Foto's bestaande situatie	A3	n.v.t.		20.12.2012				
S 00 kadastraal	Kadastrale kaart	A3	1:500		20.12.2012				
S 00 nieuw	Nieuwe situatie	A3	1:500		20.12.2012				
<b>BA 00</b>	<b>Plattegrond begane grond</b>	<b>A3</b>	<b>1:100</b>		<b>20.12.2012</b>	<b>15.04.2013</b>	<b>18.04.2013</b>	<b>04.05.2015</b>	
<b>BA 01</b>	<b>Plattegrond verdieping</b>	<b>A3</b>	<b>1:100</b>		<b>20.12.2012</b>	<b>15.04.2013</b>	<b>18.04.2013</b>	<b>04.05.2015</b>	
<b>BA 02</b>	<b>Plattegrond kelder</b>	<b>A3</b>	<b>1:100</b>		<b>20.12.2012</b>	<b>15.04.2013</b>	<b>18.04.2013</b>	<b>04.05.2015</b>	
<b>BA 20</b>	<b>Straatgevel</b>	<b>A3</b>	<b>1:100</b>		<b>20.12.2012</b>	<b>15.04.2013</b>	<b>18.04.2013</b>	<b>04.05.2015</b>	
<b>BA 21</b>	<b>Achtergevel</b>	<b>A3</b>	<b>1:100</b>		<b>20.12.2012</b>	<b>15.04.2013</b>	<b>18.04.2013</b>	<b>04.05.2015</b>	
<b>BA 22</b>	<b>Zijgevel</b>	<b>A3</b>	<b>1:100</b>		<b>20.12.2012</b>		<b>18.04.2013</b>	<b>04.05.2015</b>	
<b>BA 30</b>	<b>Lengtedoorsnede</b>	<b>A3</b>	<b>1:100</b>		<b>20.12.2012</b>		<b>18.04.2013</b>	<b>04.05.2015</b>	
<b>BA 31</b>	<b>Dwarsdoorsnede</b>	<b>A3</b>	<b>1:100</b>		<b>20.12.2012</b>	<b>15.04.2013</b>	<b>18.04.2013</b>	<b>04.05.2015</b>	
BA 102									
BA 102A	Bruto vloeroppervlakken	A3	1:100		20.12.2012				
BA 102B	Gebruiksoppervlakken	A3	1:100		20.12.2012				
BA 102C	Verblijfsgebieden	A3	1:100		20.12.2012				
BA 103	Kleur- en materialenstaat exterieur	A3	n.v.t.		20.12.2012				
B 50	Horizontale details D01, 02, 03, 05	A3	1:5		20.12.2012				
B51	Verticale details D200, 201, 202, 203, 204, 206, 209, 210	A3	1:5		20.12.2012				

gewijzigd :  
datkeras vervallen

1.10.2015

1.10.2015  
1.10.2015  
1.10.2015

VERZENDLIJST

aantal

@ = in .dwg, .dxf of .pdf bestand

INGEKOMEN  
 04 MFI 2015  
 BWT  
 Haren



Tekeningnummer  
S 00 bestaand

Onderwerp  
Bestaande situatie

Project  
Haren, Vondellaan

Projectnummer  
080509

Schaal  
1:500

Datum  
20.12.2012



zicht vanaf kruising Vondellaan/ Achter de molen



zicht vanaf Vondellaan

**Tekeningnummer**  
S 00 foto's

**Onderwerp**  
Foto's bestaande situatie

**Project**  
Haren, Vondellaan

**Projectnummer**  
080509

**Schaal**  
n.v.t.

**Datum**  
20.12.2012





Tekeningnummer  
S 00 nieuw


Onderwerp  
Nieuwe situatie

Project  
Haren, Vondellaan

Projectnummer  
080509

Schaal  
1:500


Datum  
20.12.2012

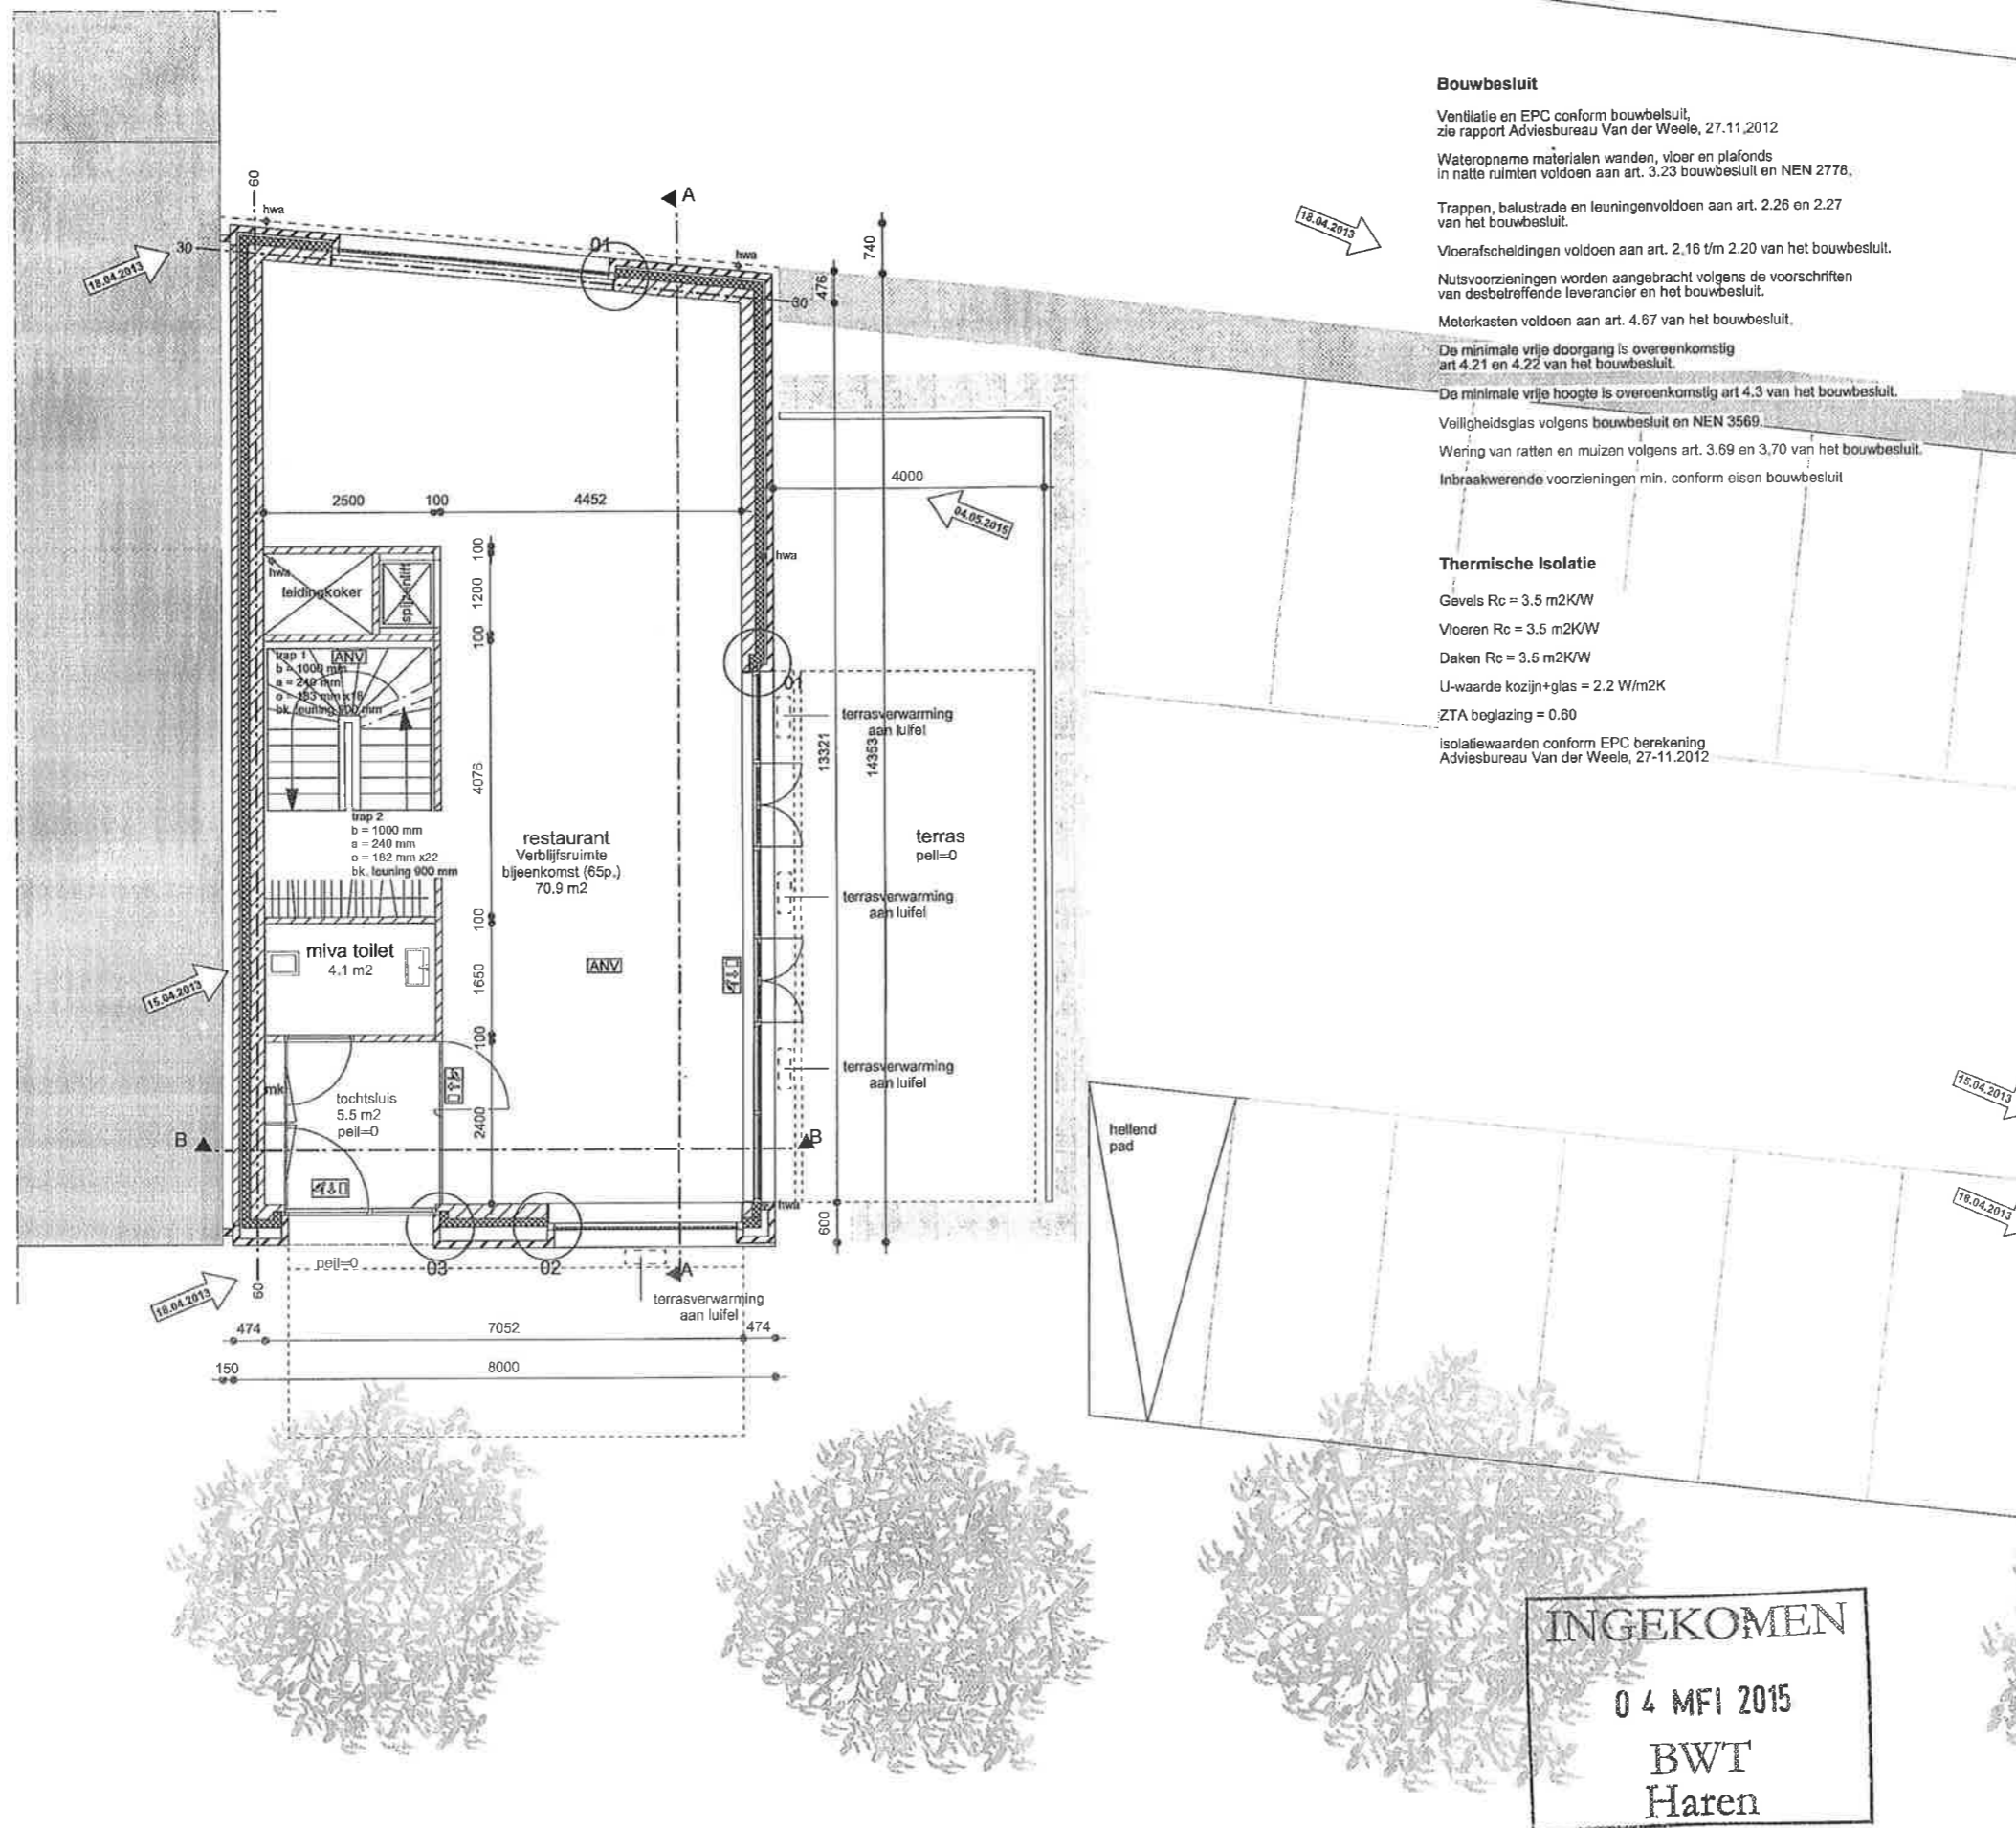

## RENVOOI

## ALGEMEEN

-  beton
-  kalkzandsteen
-  isolatie
-  dakbedekking
-  metselwerk
-  houten vlinder
-  beplanting




 doorsnede aanduiding

-  raam
-  deur

## INSTALLATIES

-  Meterkast
-  Schacht
-  Toilet
-  Wastafel
-  Wastafel

## BRANDVEILIGHEID

-  Transparantarmatuur
  -  Algemene noodverlichting (niet vereist)
  -  Handblusser
  - 30 --- 30 minuten WBD
  - 60 --- 60 minuten WBD
- overeenkomstig brandadvies  
Adviesbureau Munnik, 15 april 2012

## Tekeningnummer

BA 00

## Onderwerp

Begane grond

## Project


Haren, Vondellaan

- gew. 15.04.2013  
- volgens wijzigingspellen  
gew. 18.04.2013  
- volgens wijzigingspijlen  
- brandwerende voorzieningen  
- bouwbesluit gegevens renvooi  
- gegevens trappen en afscheidingen op tekening  
gew. 04.05.2015  
- volgens wijzigingspijlen  
- breedte buitenterras

INGEKOMEN

04 MF1 2015

BWT  
Haren

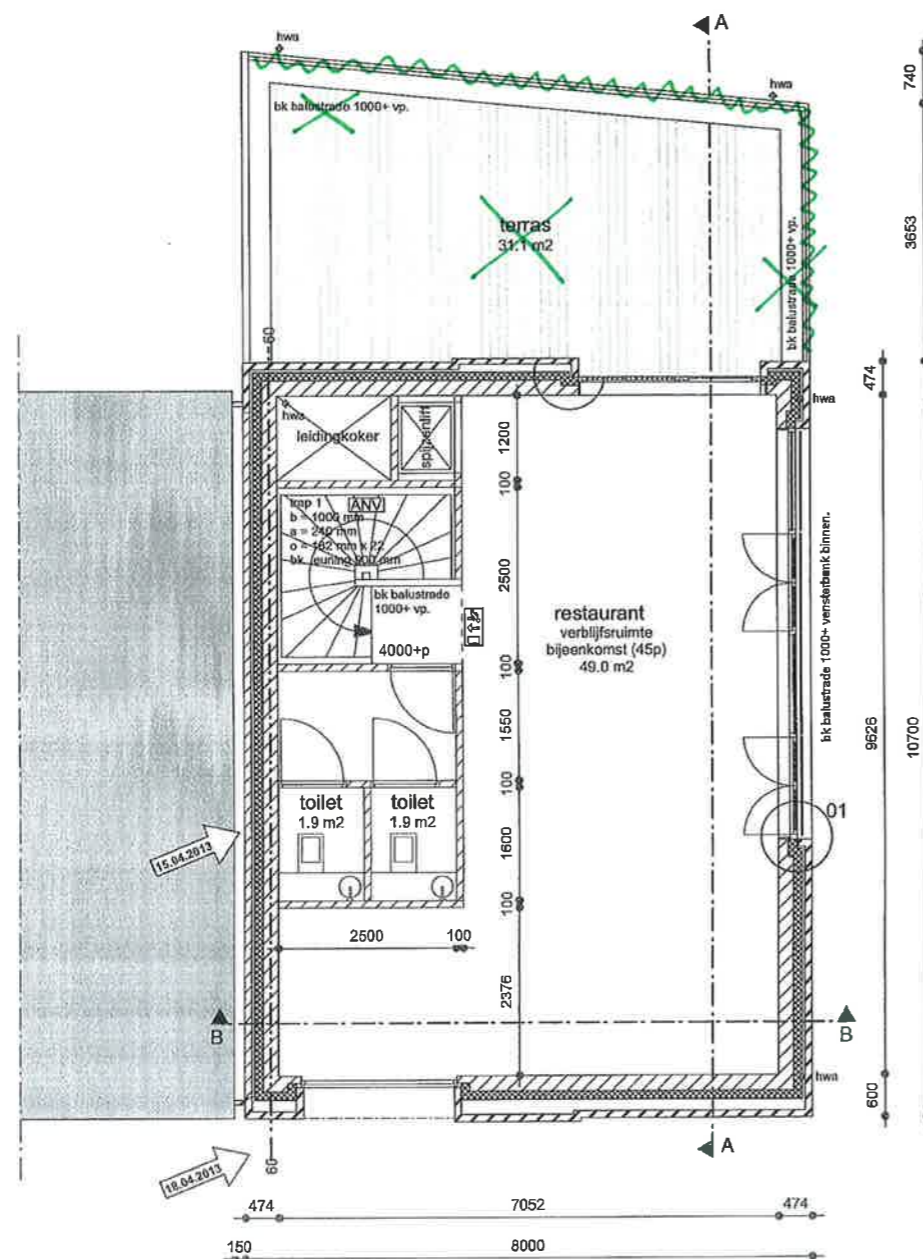

Verdieping

**Bouwbesluit**

Ventilatie en EPC conform bouwbesluit, zie rapport Adviesbureau Van der Weele, 27.11.2012

Wateropname materialen wanden, vloer en plafonds in natte ruimten voldoen aan art. 3.23 bouwbesluit en NEN 2778.

Trappen, balustrade en leuningenvoldoen aan art. 2.26 en 2.27 van het bouwbesluit.

Vloerafscheidingen voldoen aan art. 2.16 t/m 2.20 van het bouwbesluit.

Nutsvoorzieningen worden aangebracht volgens de voorschriften van desbetreffende leverancier en het bouwbesluit.

Meterkasten voldoen aan art. 4.67 van het bouwbesluit.

De minimale vrije doorgang is overeenkomstig art 4.21 en 4.22 van het bouwbesluit.

De minimale vrije hoogte is overeenkomstig art 4.3 van het bouwbesluit.

Veiligheidsglas volgens bouwbesluit en NEN 3569.

Wering van ratten en muizen volgens art. 3.69 en 3.70 van het bouwbesluit.

Inbraakwerende voorzieningen min. conform eisen bouwbesluit

**Thermische Isolatie**

Gevels  $R_c = 3.5 \text{ m}^2/\text{KW}$

Vloeren  $R_c = 3.5 \text{ m}^2/\text{KW}$

Daken  $R_c = 3.5 \text{ m}^2/\text{KW}$

U-waarde kozijn+glas =  $2.2 \text{ W/m}^2\text{K}$

ZTA beglazing = 0.80

isolatewaarden conform EPC berekening Adviesbureau Van der Weele, 27-11.2012

**RENVOOI****ALGEMEEN**

- beton
- kalkzandsteen
- Isolatie
- dakbedekking
- metselwerk
- houten vloeder
- beplanting
- doorsnede aanduiding
- raam
- deur

**INSTALLATIES**

- Meterkast
- Schacht
- Toilet
- Wastafel
- Wastafel

**BRANDVEILIGHEID**

- Transparantarmatuur
  - Algemene noodverlichting (niet vereist)
  - Handblusser
  - 30 — 30 minuten WBD
  - 60 — 60 minuten WBD
- overeenkomstig brandadvies Adviesbureau Munnik, 15 april 2012

**Tekeningnummer**

BA 01

**Onderwerp**

Verdieping

**Project**

Haren, Vondellaan




- gew. 15.04.2013
- volgens wijzigingspeilen
- gew. 18.04.2013
- volgens wijzigingspijlen
- brandwerende voorzieningen
- bouwbesluit gegevens renvooi
- gegevens trappen en afscheidingen op tekening
- gew. 04.05.2015
- volgens wijzigingspijlen
- breedte buitenterras

INGEKOMEN  
04 MEI 2015  
BWT  
Haren



## RENVOOI




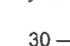
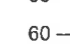
## ALGEMEEN

-  beton
-  kalkzandsteen
-  isolatie
-  dakbedekking
-  metselwerk
-  houten vloender
-  beplanting
-  doorsnede aanduiding
-  raam
-  deur

## INSTALLATIES

-  Meterkast
-  Schacht
-  Toilet
-  Wastafel
-  Wastafel

## BRANDVEILIGHEID

-  Transparantarmatuur
  -  Algemene noodverlichting (niet vereist)
  -  Handblusser
  -  30 — 30 minuten WBD
  -  60 — 60 minuten WBD
- overeenkomstig brandadvies  
Adviesbureau Munnik, 15 april 2012

## Tekeningnummer

BA 02

## Onderwerp

Kelder

## Project

Haren, Vondellaan

- gew. 15.04.2013
- volgens wijzigingspeilen
- gew. 18.04.2013
- volgens wijzigingspijlen
- brandwerende voorzieningen
- bouwbesluit gegevens renvooi
- gegevens trappen en afscheidingen op tekening
- gew. 04.05.2015
- volgens wijzigingspijlen
- breedte buitenterras

## Bouwbesluit

Ventilatie en EPC conform bouwbesluit,  
zie rapport Adviesbureau Van der Weele, 27.11.2012

Wateropname materialen wanden, vloer en plafonds  
In natte ruimten voldoen aan art. 3.23 bouwbesluit en NEN 2776.

Trappen, balustrade en leuningenvoldoen aan art. 2.26 en 2.27  
van het bouwbesluit.

Vloerafscheidingen voldoen aan art. 2.16 t/m 2.20 van het bouwbesluit.

Nutsvoorzieningen worden aangebracht volgens de voorschriften  
van desbetreffende leverancier en het bouwbesluit.

Meterkasten voldoen aan art. 4.67 van het bouwbesluit.

De minimale vrije doorgang is overeenkomstig  
art 4.21 en 4.22 van het bouwbesluit.

De minimale vrije hoogte is overeenkomstig art 4.3 van het bouwbesluit.

Veiligheidsglas volgens bouwbesluit en NEN 3569.

Wering van ratten en muizen volgens art. 3.69 en 3.70 van het bouwbesluit.

Inbraakwerende voorzieningen min. conform eisen bouwbesluit

## Thermische Isolatie

Gevels  $R_c = 3.5 \text{ m}^2/\text{K/W}$


Vloeren  $R_c = 3.5 \text{ m}^2/\text{K/W}$

Daken  $R_c = 3.5 \text{ m}^2/\text{K/W}$

U-waarde kozijn+glas =  $2.2 \text{ W/m}^2\text{K}$


ZTA beglazing = 0.60

Isolatiewaarden conform EPC berekening  
Adviesbureau Van der Weele, 27-11.2012

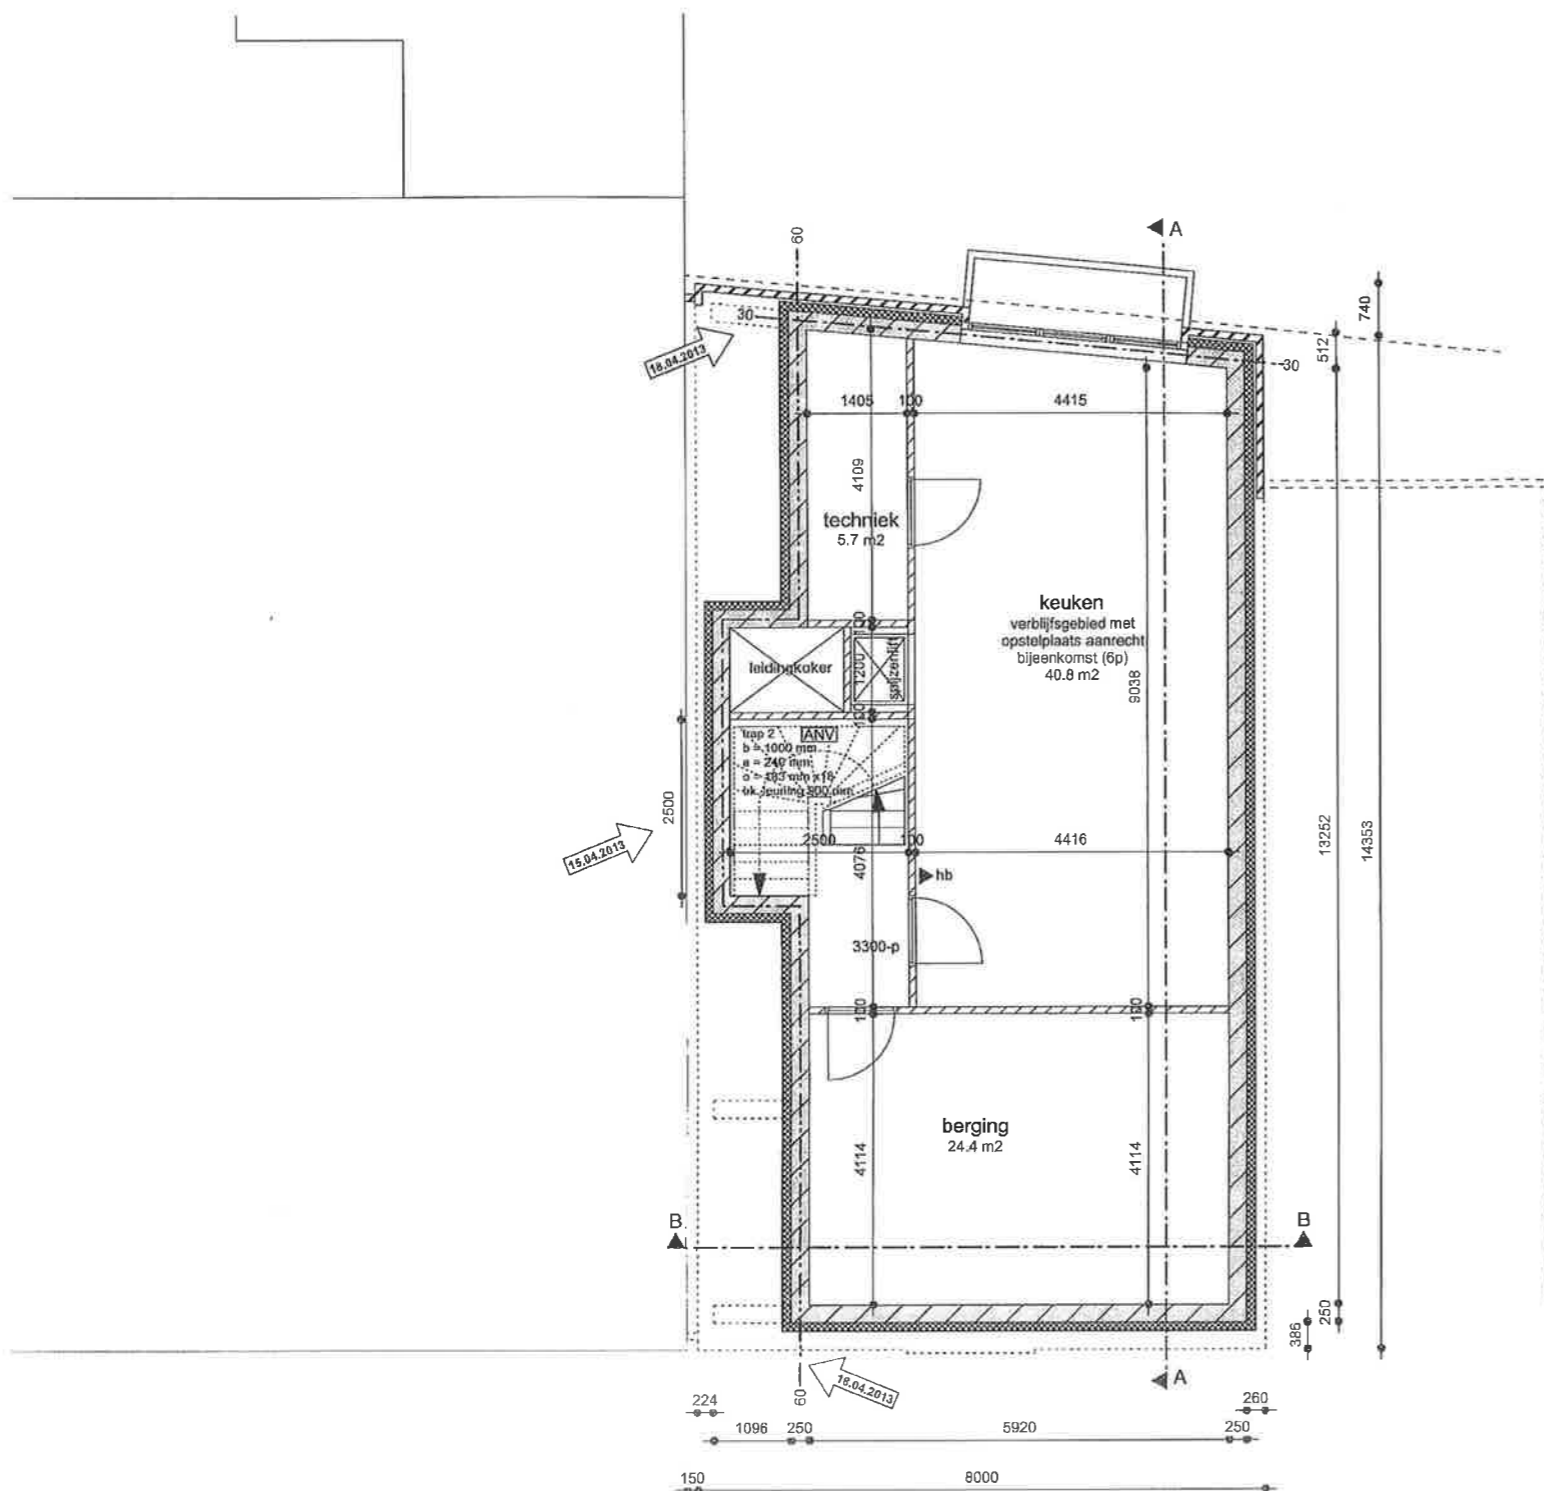

Kelder

**INGEKOMEN**  
 04 MEI 2015  
 BWT  
 Haren

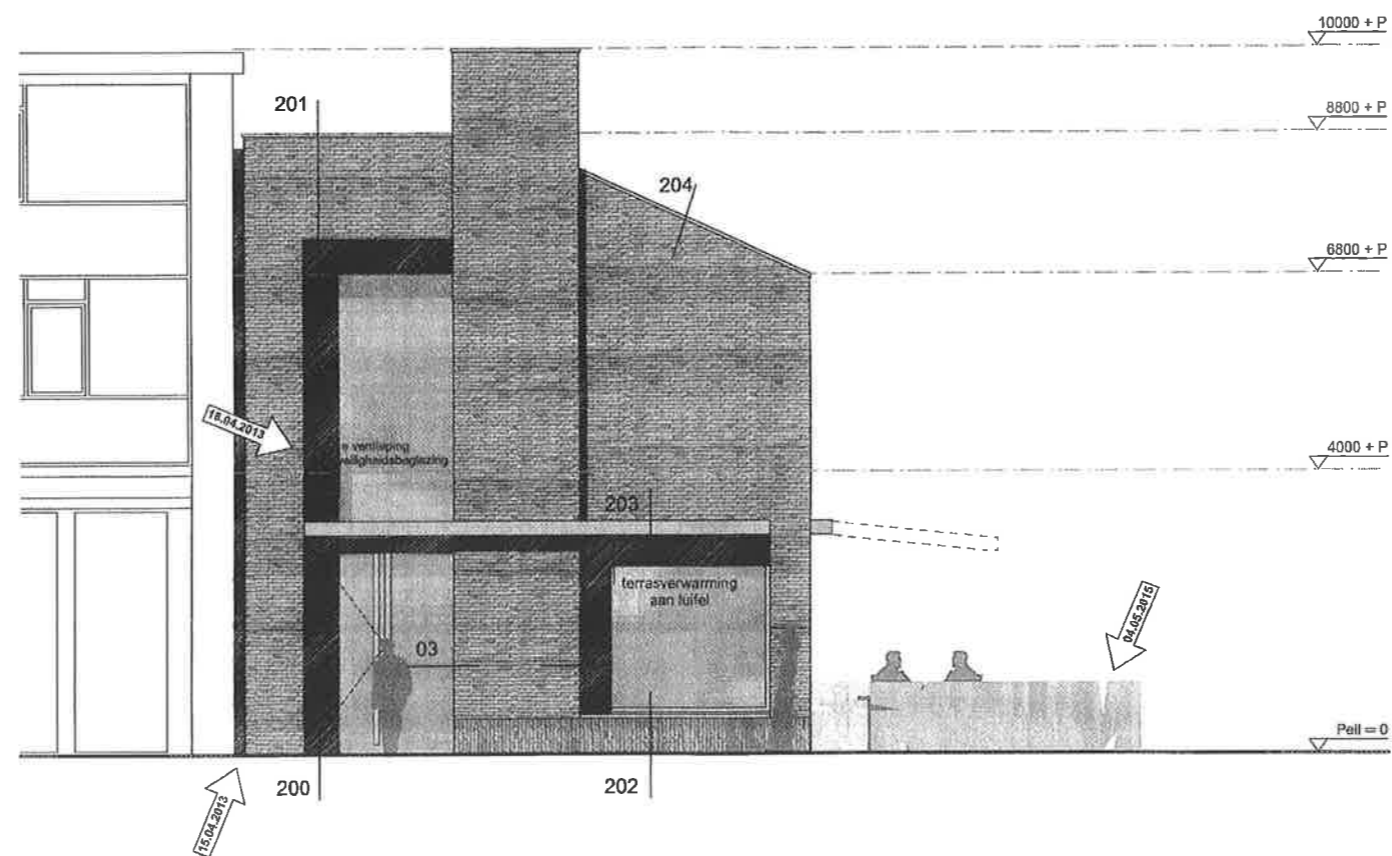


**Tekeningnummer**  
BA 20

**Onderwerp**  
Straatgevel

**Project**  
Haren, Vondellaan

gew. 15.04.2013  
- volgens wijzigingspellen  
gew. 18.04.2013  
- volgens wijzigingspijlen  
- brandwerende voorzieningen  
- bouwbesluit gegevens renvooi  
- gegevens trappen en afscheidingen  
op tekening  
gew. 04.05.2015  
- volgens wijzigingspijlen  
- breedte buitenterras

INGEKOMEN  
04 MEI 2015  
BWT  
Haren

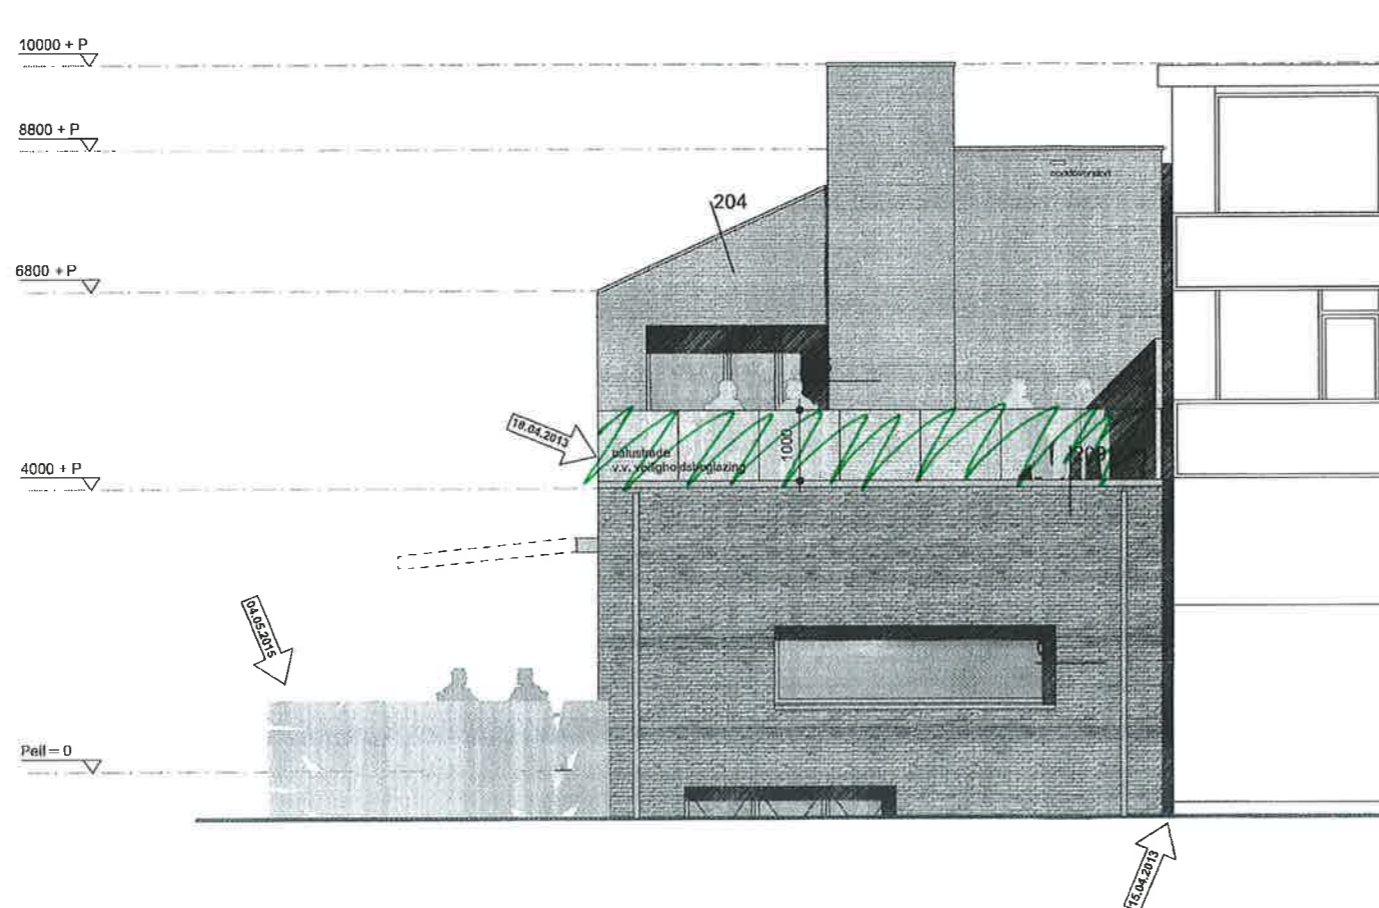

1.10.2015  
dakterras  
vervallen


INGEKOMEN  
04 MEI 2015  
BWT  
Haren

Tekeningnummer  
BA 21

Onderwerp  
Achtergevel

Project  
Haren, Vondellaan

- gew. 15.04.2013
- volgens wijzigingspeilen
- gew. 18.04.2013
- volgens wijzigingspijlen
- brandwerende voorzieningen
- bouwbesluit gegevens renvooi
- gegevens trappen en afscheidingen op tekening
- gew. 04.05.2015
- volgens wijzigingspijlen
- breedte buitenterras

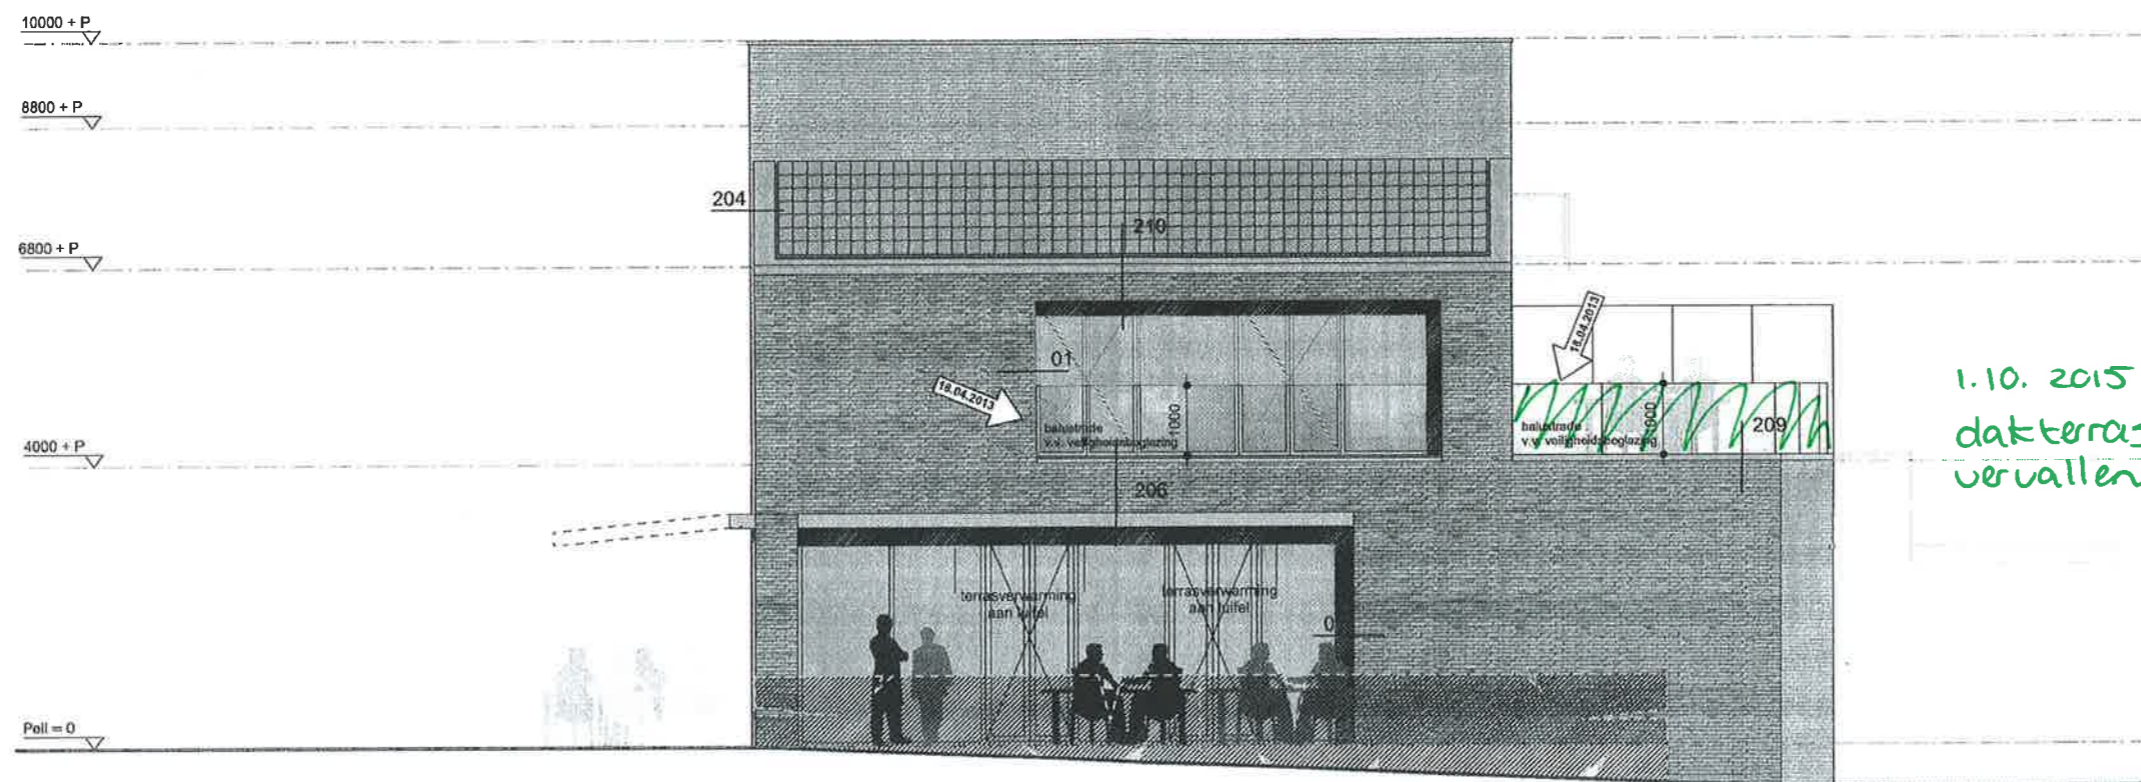


**INGEKOMEN**  
 04 MEI 2015  
 BWT  
 Haren

**Tekeningnummer**  
BA 22

**Onderwerp**  
Zijgevel

**Project**  
Haren, Vondellaan

- gew. 15.04.2013
- volgens wijzigingspellen
- gew. 18.04.2013
- volgens wijzigingspijlen
- brandwerende voorzieningen
- bouwbesluit gegevens renvooi
- gegevens trappen en afscheidingen op tekening
- gew. 04.05.2015
- volgens wijzigingspijlen
- breedte buitenterras

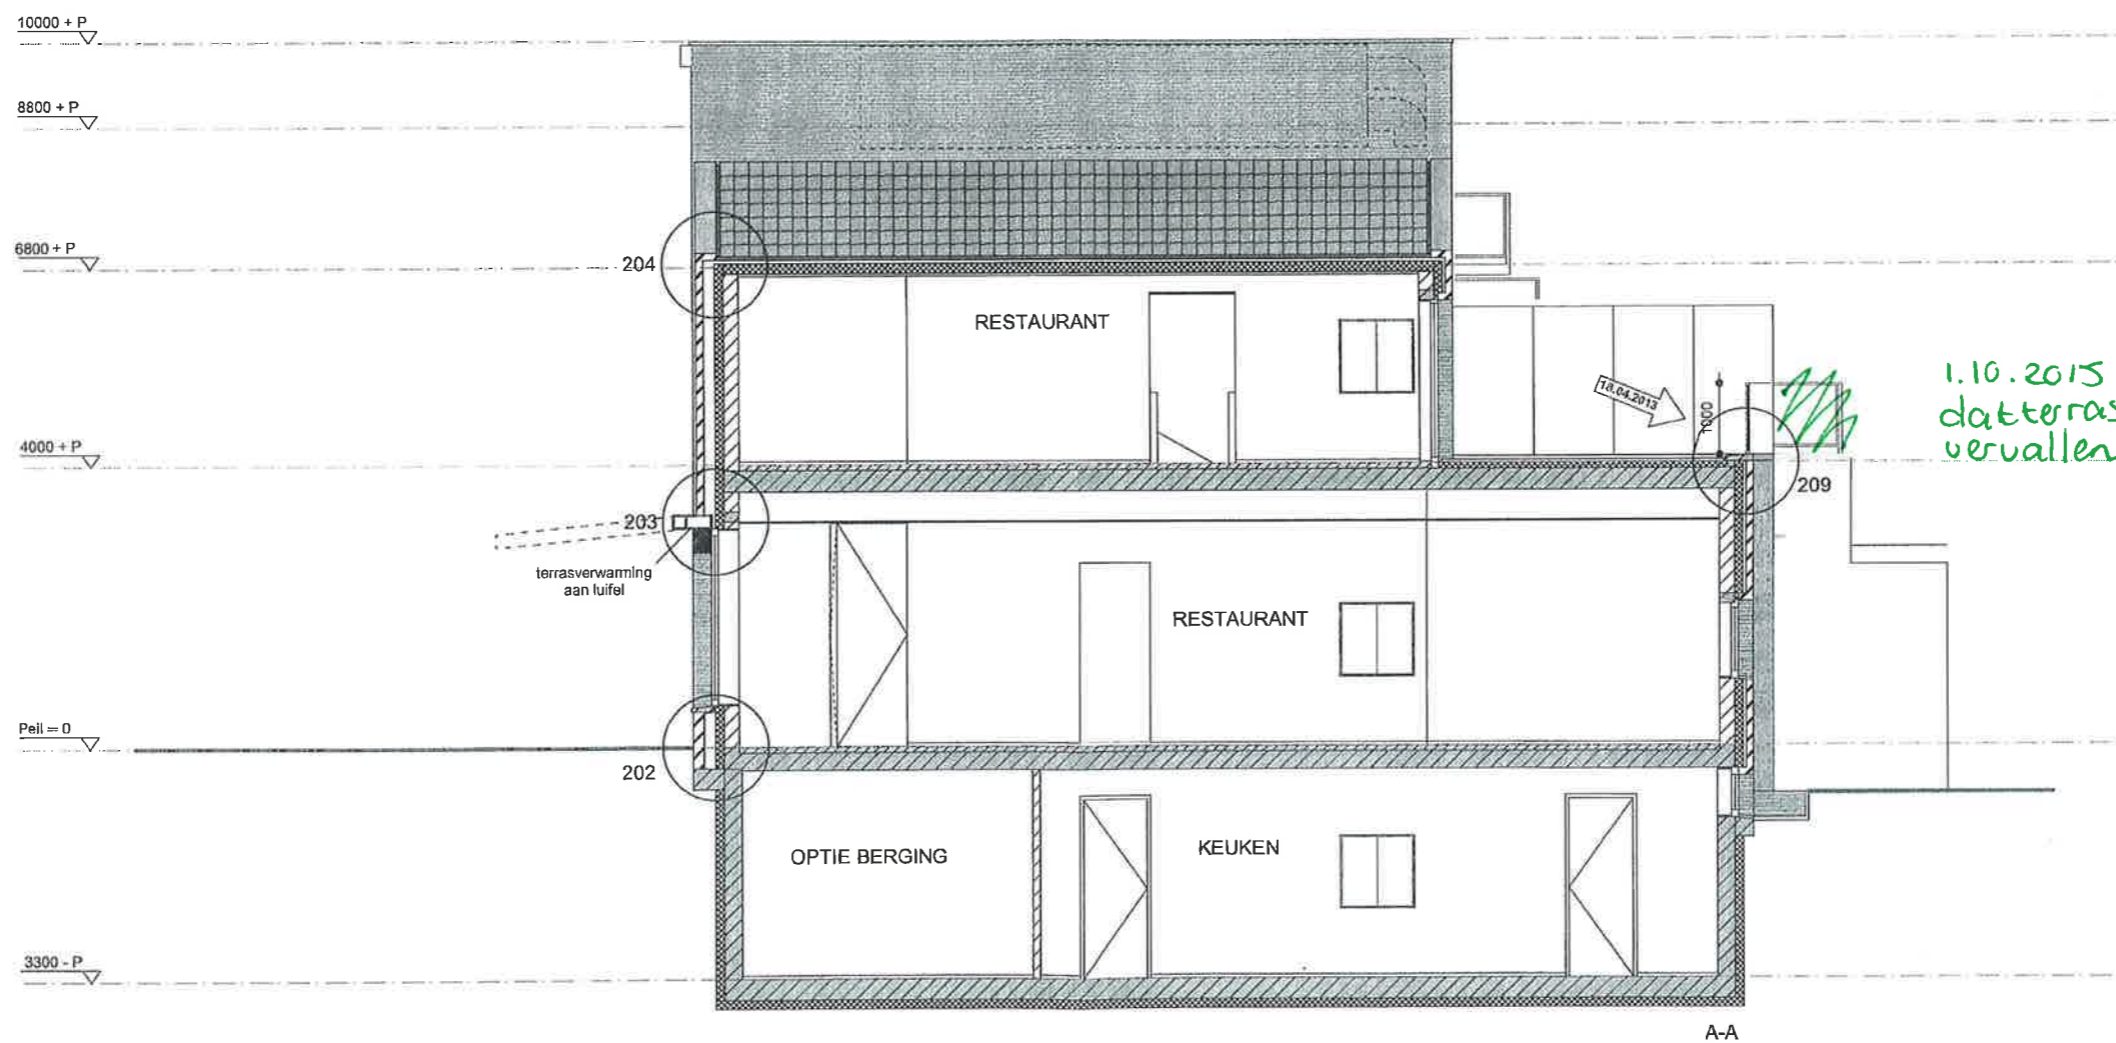

RENVOOI

ALGEMEEN

-  beton
-  kalkzandsteen
-  isolatie
-  dakbedekking
-  metselwerk
-  houten vloer
-  beplanting


Tekeningnummer  
BA 30

Onderwerp  
Lengtedoorsnede

Project  
Haren, Vondellaan



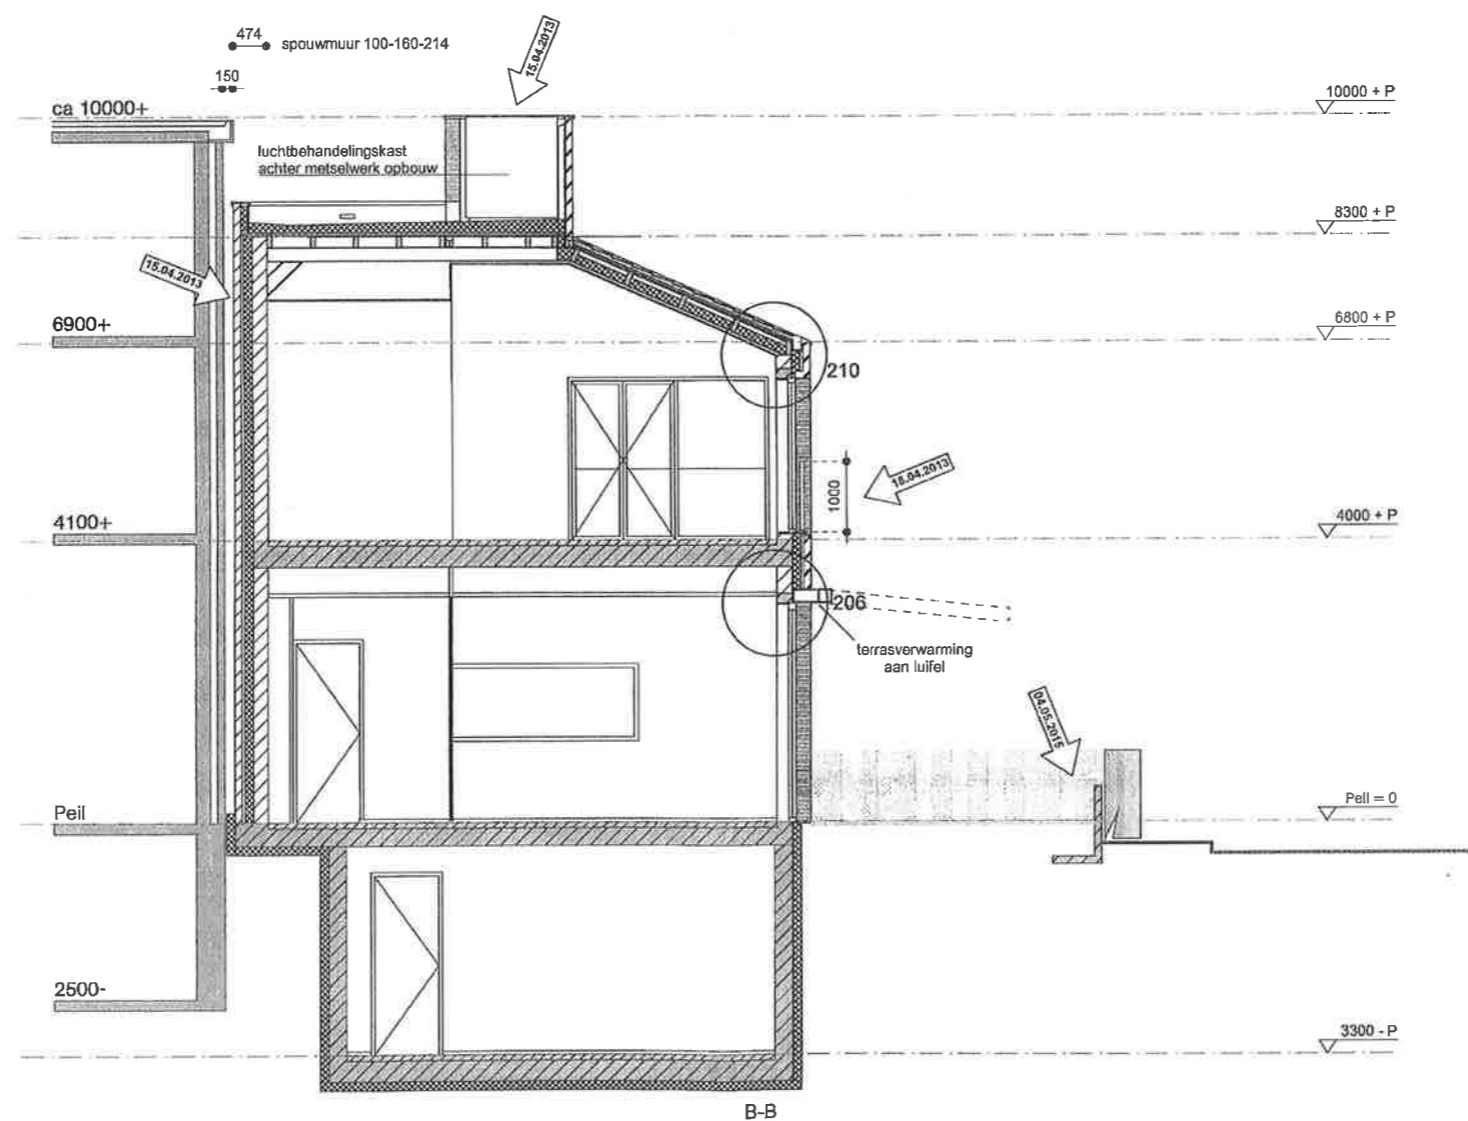


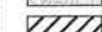
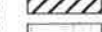
- gew. 15.04.2013
- volgens wijzigingspellen
- gew. 18.04.2013
- volgens wijzigingspijlen
- brandwerende voorzieningen
- bouwbesluit gegevens renvooi
- gegevens trappen en afscheidingen op tekening
- gew. 04.05.2015
- volgens wijzigingspijlen
- breedte buitenterras

**INGEKOMEN**  
 04 MFI 2015  
 BWT  
 Haren



## RENVOOI

## ALGEMEEN

	beton
	kalkzandsteen
	isolatie
	dakbedekking
	metselwerk
	houten vlinder
	beplanting

## Tekeningnummer

BA 31

## Onderwerp

Dwarsdoorsnede

## Project

Haren, Vondellaan

gew. 15.04.2013  
 - volgens wijzigingspeilen  
 gew. 18.04.2013  
 - volgens wijzigingspijlen  
 - brandwerende voorzieningen  
 - bouwbesluit gegevens renvoi  
 - gegevens trappen en afscheidingen  
 op tekening  
 gew. 04.05.2015  
 - volgens wijzigingspijlen  
 - breedte buitenterras

INGEKOMEN  
 04 MEI 2015  
 BWT  
 Haren