Foto’s situatie

Linksboven: Straatzijde kavel gezien vanaf het noorden. Rechts bestaande bomenrij langs de weg.

Rechtsboven: Transferium / parkeerterrein met links de groene geluidswering.

Linksonder: Voorzijde bestaande woning op de hoek, met rechts de uitbreiding bedrijfspand.

Rechtsonder: Achterzijde van de tuinen en woningen aan de zuidzijde, gezien vanaf het parkeerterrein van het bedrijfspand.

Rho
ADVISEURS VOOR LEEFRUIMTE

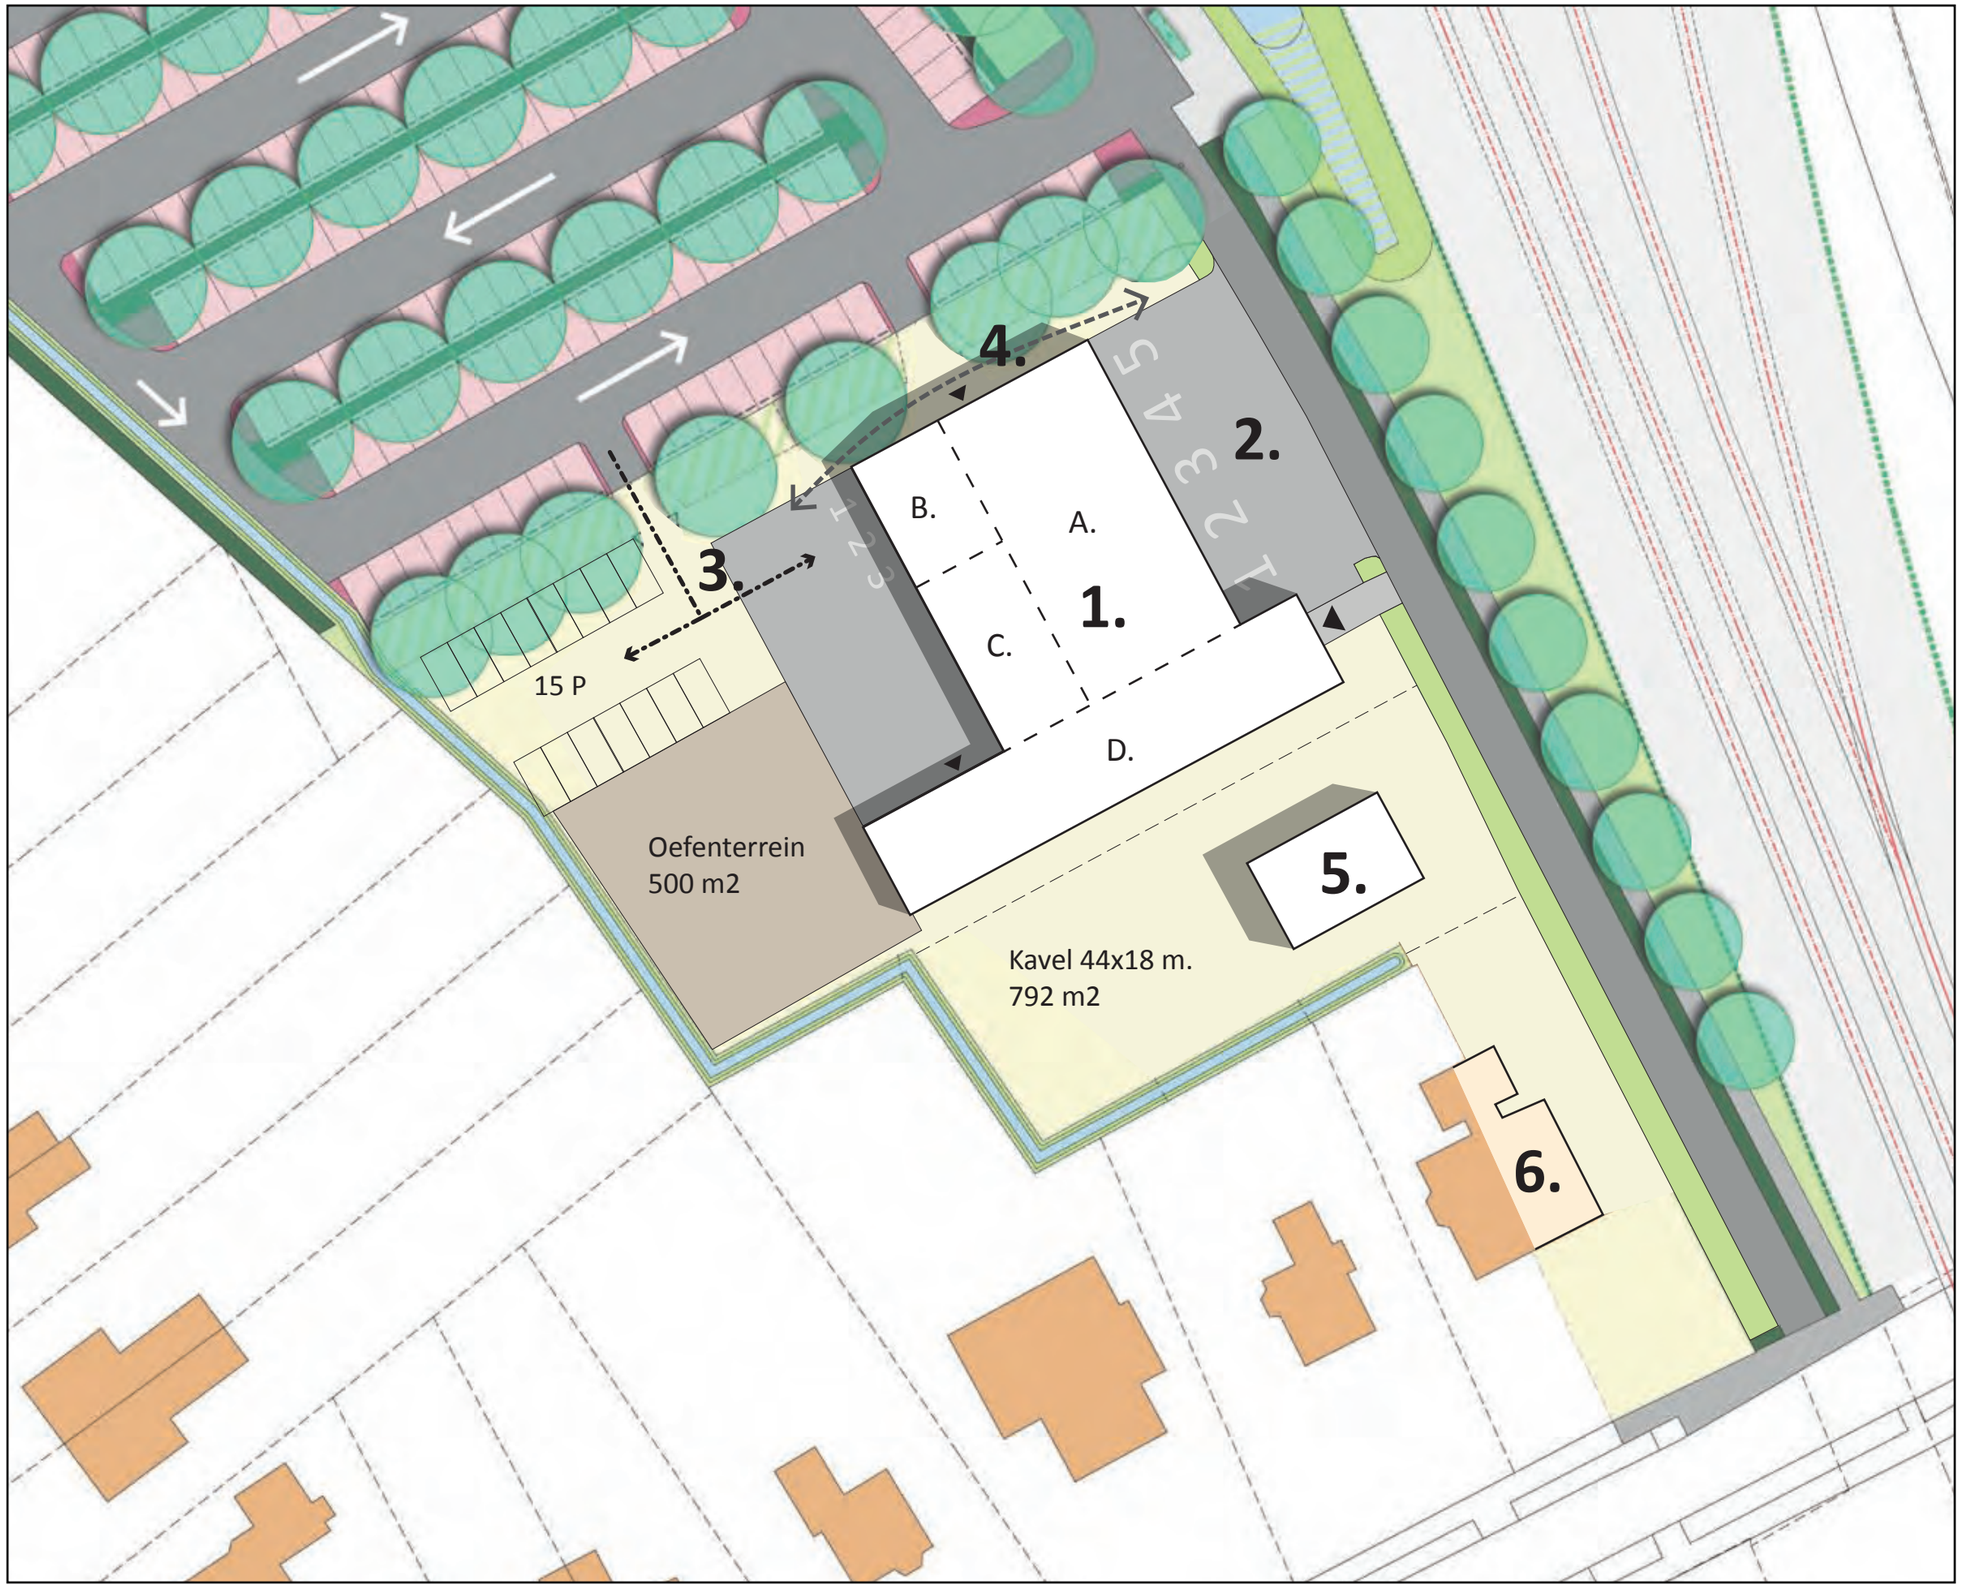

Stedenbouwkundige verkenning

1. Kazerne met hoofdentree aan straatzijde, secundaire entree naar parkeerterrein en personeelsingang aan de achterzijde.
   a. Stallingsplaatsen groot uitrijden.
   b. Stallingsplaatsen klein uitrijden.
   c. Magazijnen en ademluchtruimtes.
   d. Entree, leslokaal en kleedruimtes.

2. Uitrijterrein.

3. Ontsluitingsroute achterzijde.

4. Optioneel rijden langs gebouw.

5. Woon-werkgebouw.

6. Woning in oude staat herstellen of nieuwbouwen na verwijdering bedrijfsgebouw.

Rho
ADVISEURS VOOR LEEFRUIMTE