


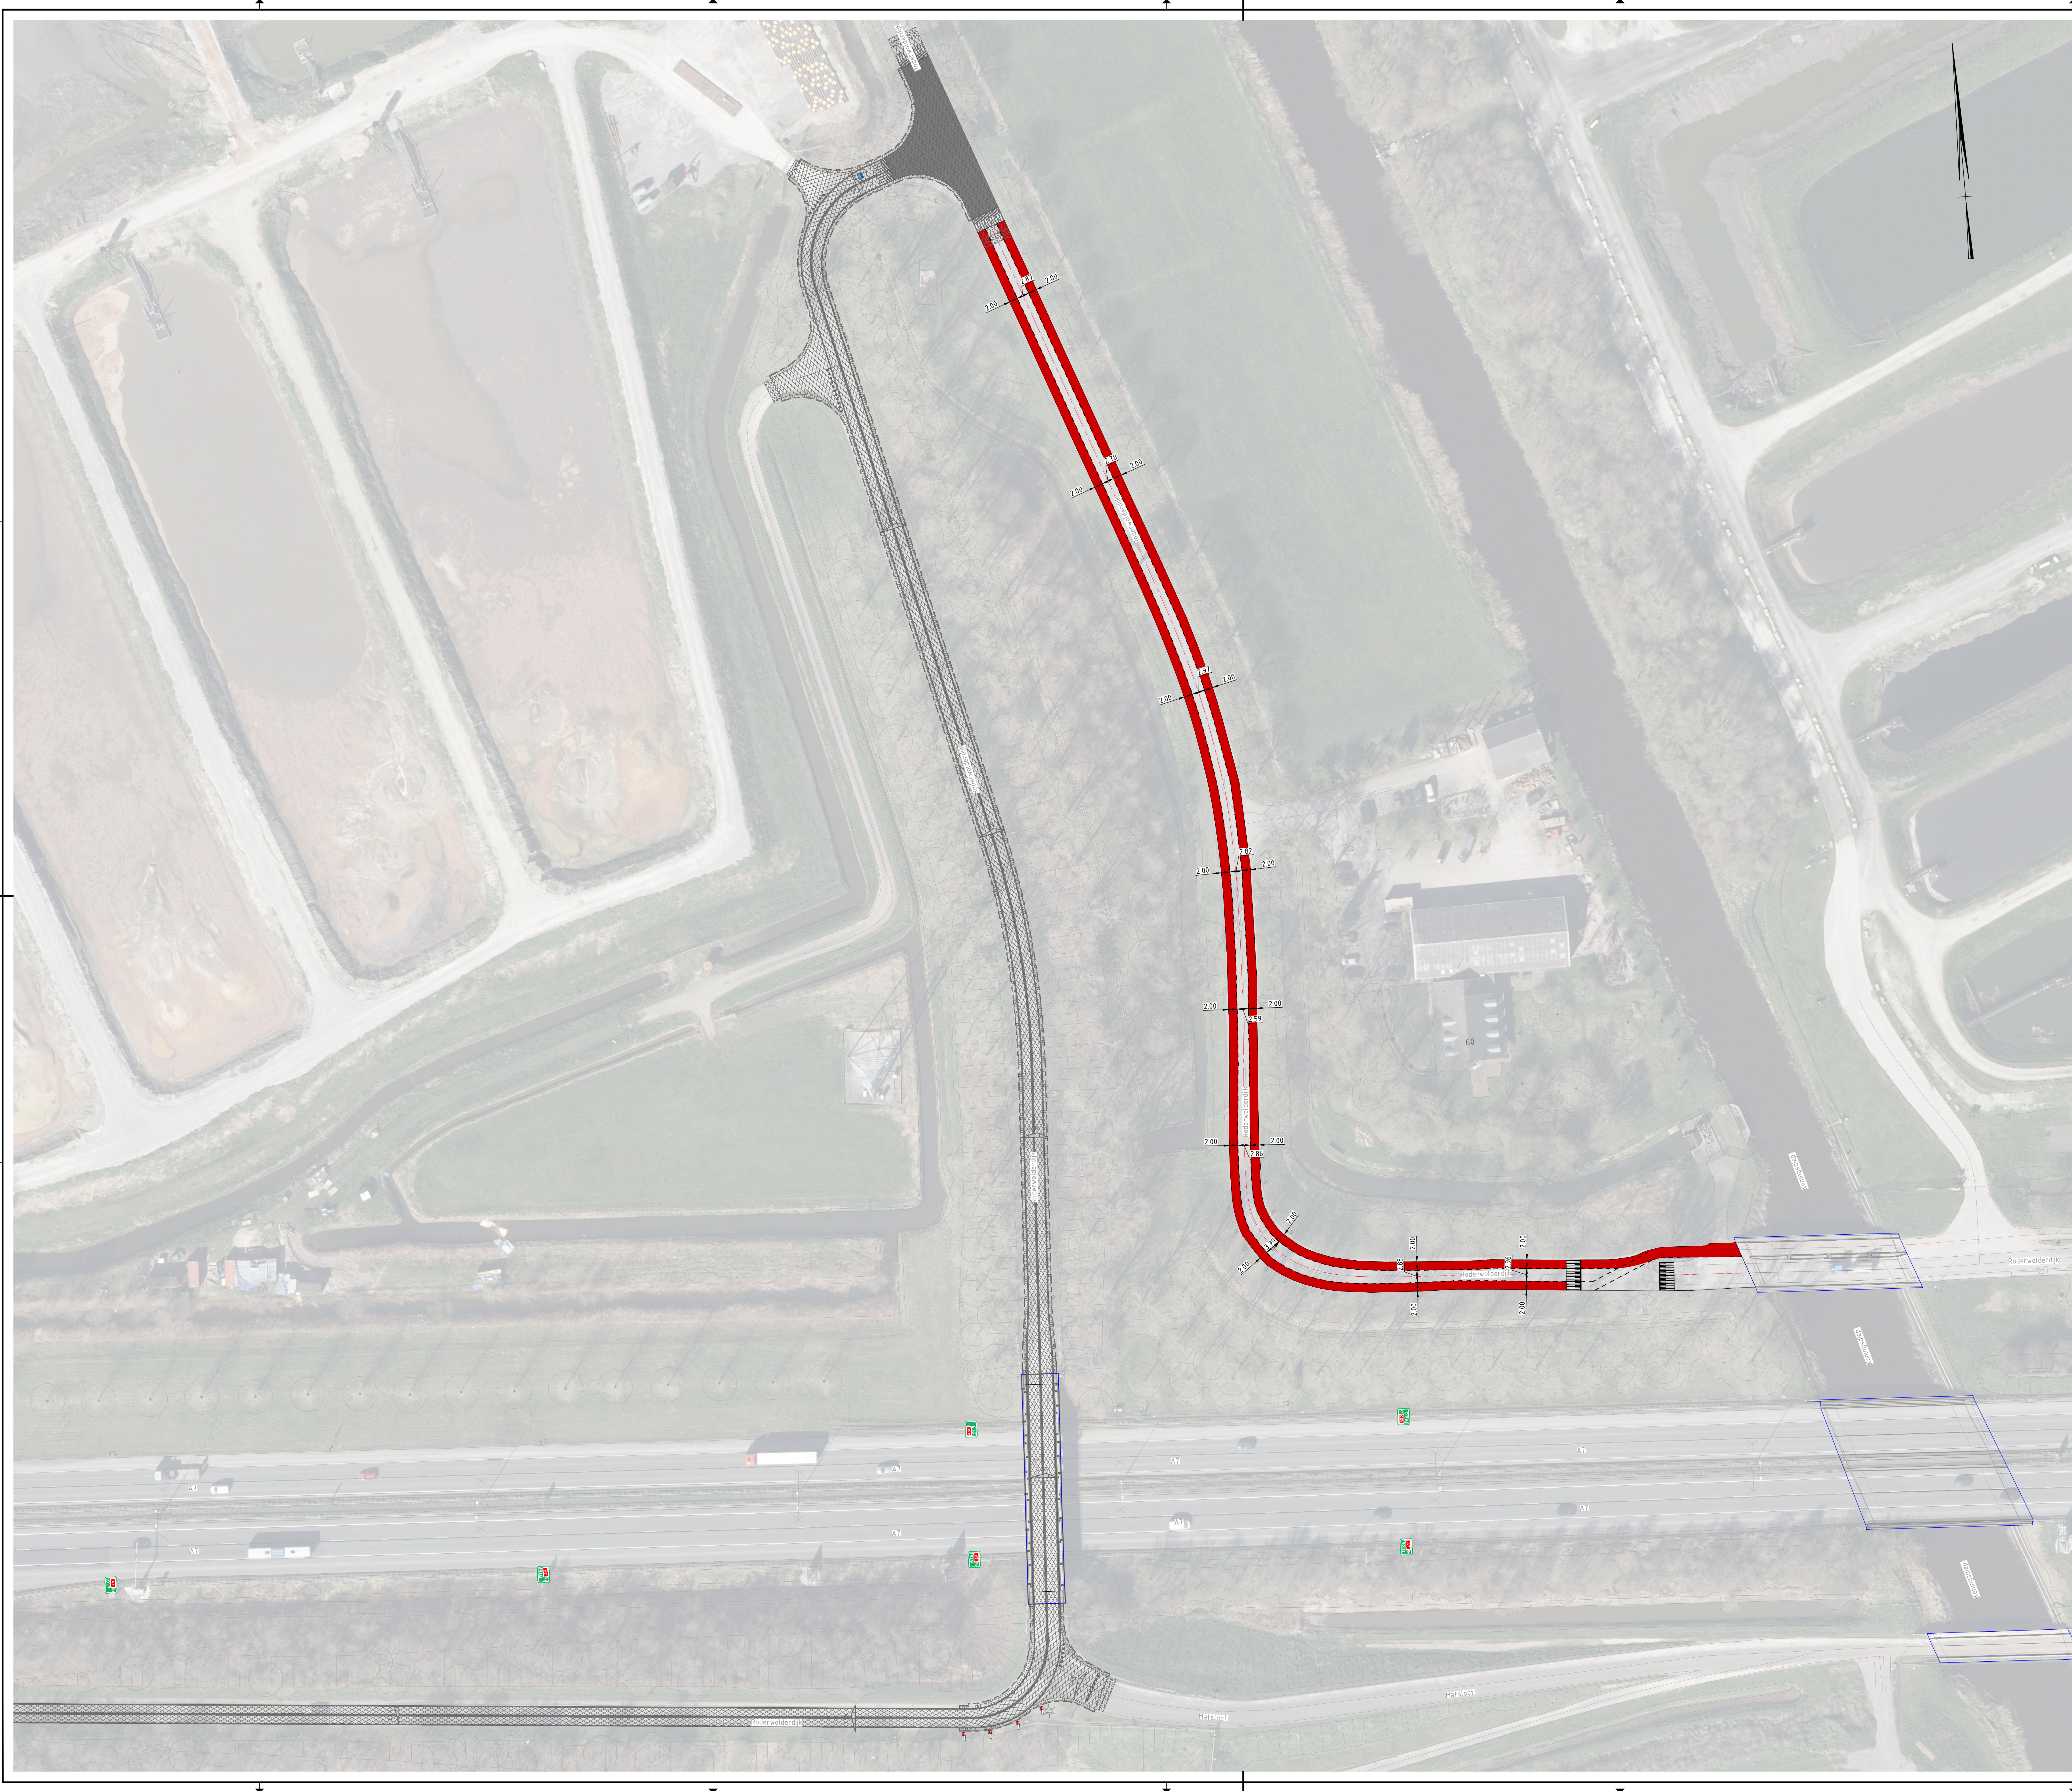


- Verklaring
- Bestaande situatie
 - Toekomstige fietsstraat - Doorfietsroute Groningen - Leek - DGB A, B en C
 - Asweg
 - Bestaande kantverharding
 - Bestaand kunstwerk
 - Sluitlaag rood, 2-6mm
 - Langsmarkering onderbroken 1-1 (0,10)
 - Planomarkering

0 5 10 15 20m
Schaal 1:500

Maten in meters, tenzij anders vermeld; materiaalmaten in mm, tenzij anders vermeld
Pellmaten in meters t.o.v. N.A.P., tenzij anders vermeld
Hoeken aangegeven in graden, coördinaten volgens RD-stelsel (RDNew, EPSG:28992)
Gegevens vertegen uit opmeten vanaf tekening zijn niet maatgevend

Copyright:
- © TOPNL en TOPrastr kaart materiaal: beschikbaar gesteld via de CC-BY-4.0 licentie
- © Kadastrale Kaart: beschikbaar gesteld via de CC-BY-4.0 licentie

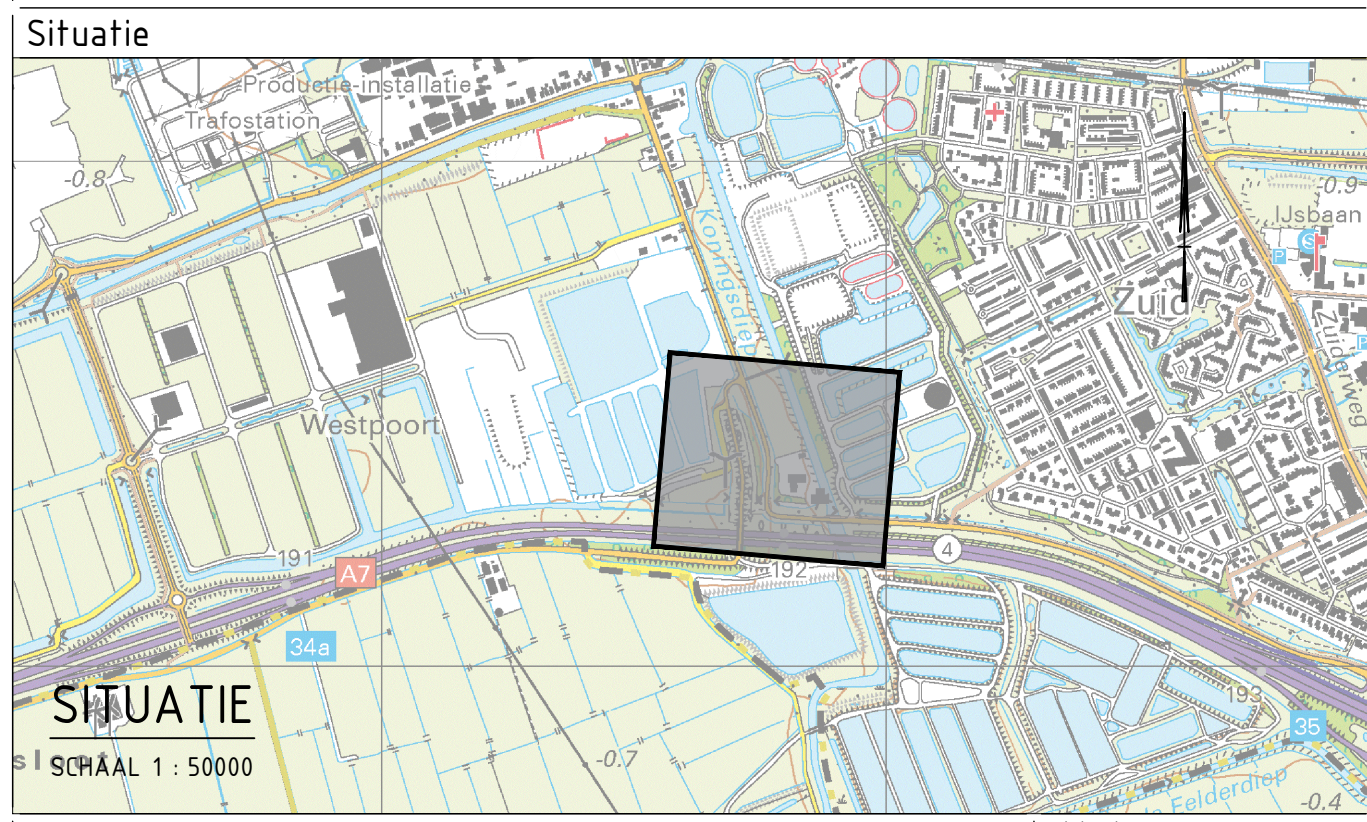

project Doorfietsroute Groningen - Leek	ontwerper M. Ghazal gecontroleerd B. Krull Formaat A0	schaal 1:500
bestandsnummer 100291	projectnummer 100291	bestandsnummer 100291
documenttitel Situatie	documenttype tekening	documentnummer 100291-S0-401
opdrachtgever Provincie Groningen St. Jansstraat 4 9711 JN Groningen 050 - 316 4311	documentstatus CONCEPT	blad in bladen 1 in 1