


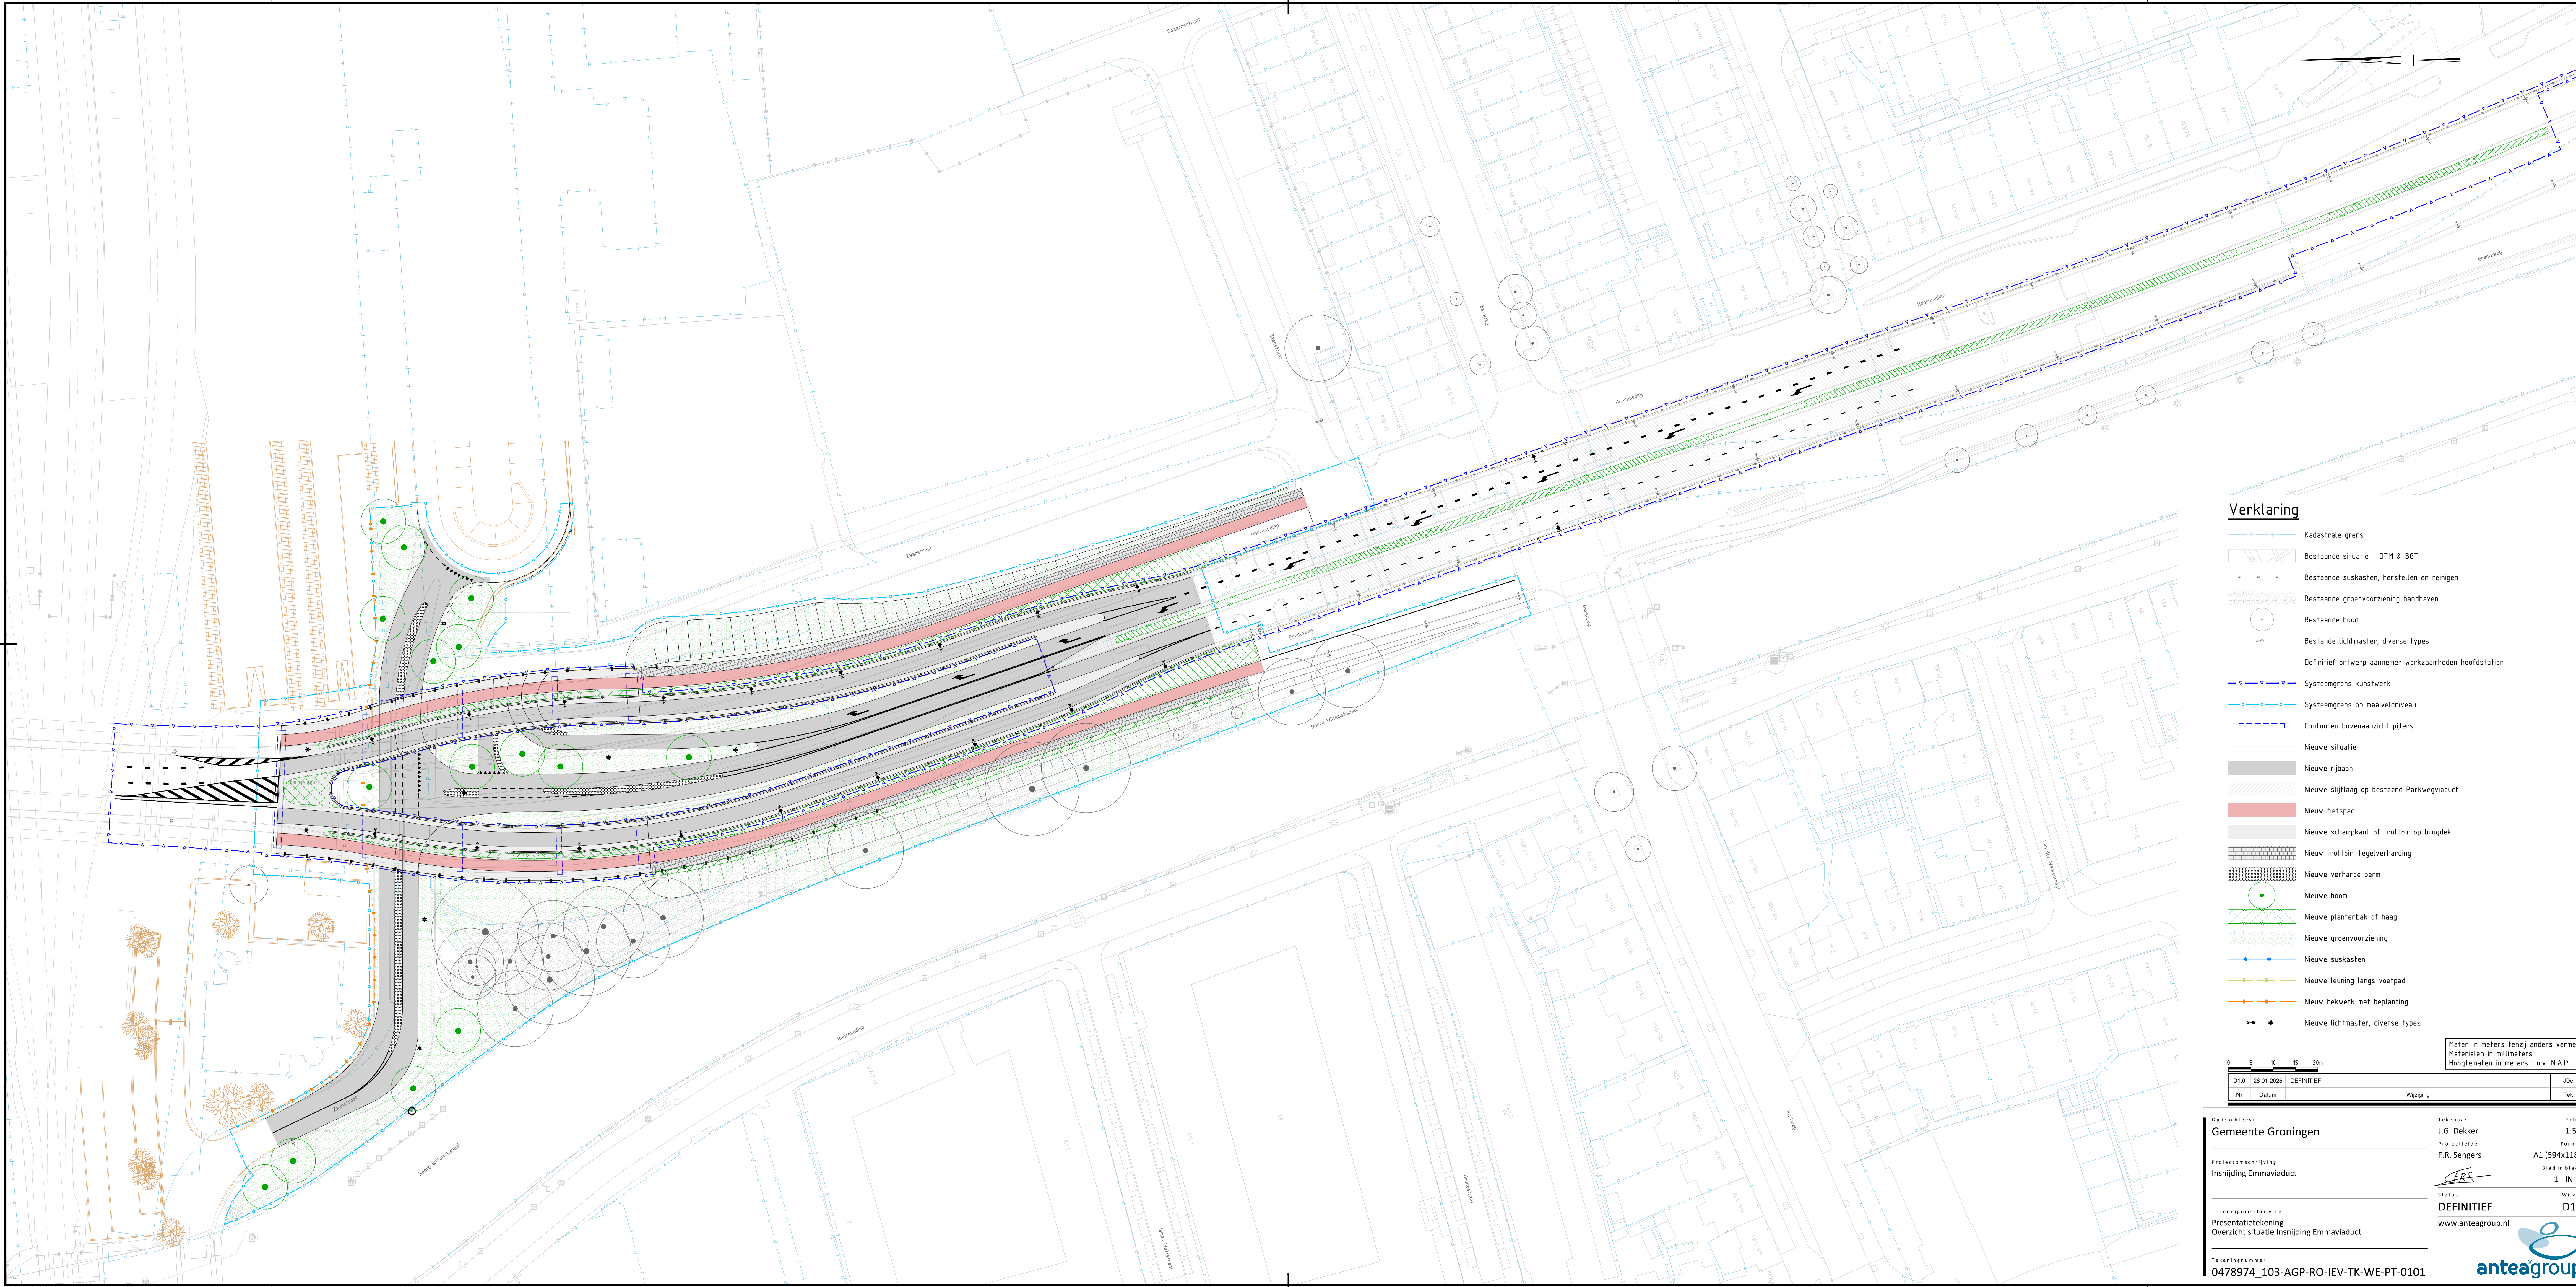

Verklaring

- Kadastrale grens
- Bestaande situatie - DTM & BGT
- Bestaande suskasten, herstellen en reinigen
- Bestaande groenvoorziening handhaven
- Bestaande boom
- Bestaende lichtmaster, diverse types
- Definitief ontwerp aannemer werkzaamheden hoofdstation
- Systeemgrens kunstwerk
- Systeemgrens op maaiveldniveau
- Contouren bovenaanzicht pijlers
- Nieuwe situatie
- Nieuwe rijbaan
- Nieuwe slijflaag op bestaand Parkwegviaduct
- Nieuw fietspad
- Nieuwe schampkant of trottoir op brugdek
- Nieuw trottoir, tegelverharding
- Nieuwe verharde berm
- Nieuwe boom
- Nieuwe plantenbak of haag
- Nieuwe groenvoorziening
- Nieuwe suskasten
- Nieuwe leuning langs voetpad
- Nieuw hekwerk met beplanting
- Nieuwe lichtmaster, diverse types

0	5	10	15	20m
D1.0	26-01-2025	DEFINITIEF	Wipging	JDe
Nr	Datum			Tek

Maten in meters tenzij anders vermeld
Materialen in millimeters
Hoogtematen in meters t.o.v. N.A.P.

Gemeente Groningen

Projectomschrijving
Insnijding Emmaviaduct

Tekeningomschrijving
Presentatietekening
Overzicht situatie Insnijding Emmaviaduct

Tekeningnummer
0478974_103-AGP-RO-IEV-TK-WP-PT-0101

Opdrachtgever
Gemeente Groningen

Tekenaar
J.G. Dekker

Projectleider
F.R. Sengers

Status
DEFINITIEF

www.anteagroup.nl

Schaal
1:500

Formaat
A1 (594x1189)

Blad in bladen
1 IN 1

Wijz. n.r.
D1.0

anteagroup