

# bestemmingsplan

Bestemmingsplan  
**Meerstad-Noord**

versie ontwerp

## **Meerstad-Noord**

# Inhoudsopgave

<b>Bijlagen bij de regels</b>	<b>3</b>
Bijlage 1      Inpassingsplan	4

# **Bijlagen bij de regels**


## **Bijlage 1 Inpassingsplan**

ontwerp


gemeente Groningen - bestemmingsplan Meerstad-Noord

# Polder Lageland - Wensbeeld 2030


De tekening is indicatief en geeft de stand van zaken weer per 30 oktober 2023  
het is een wensbeeld

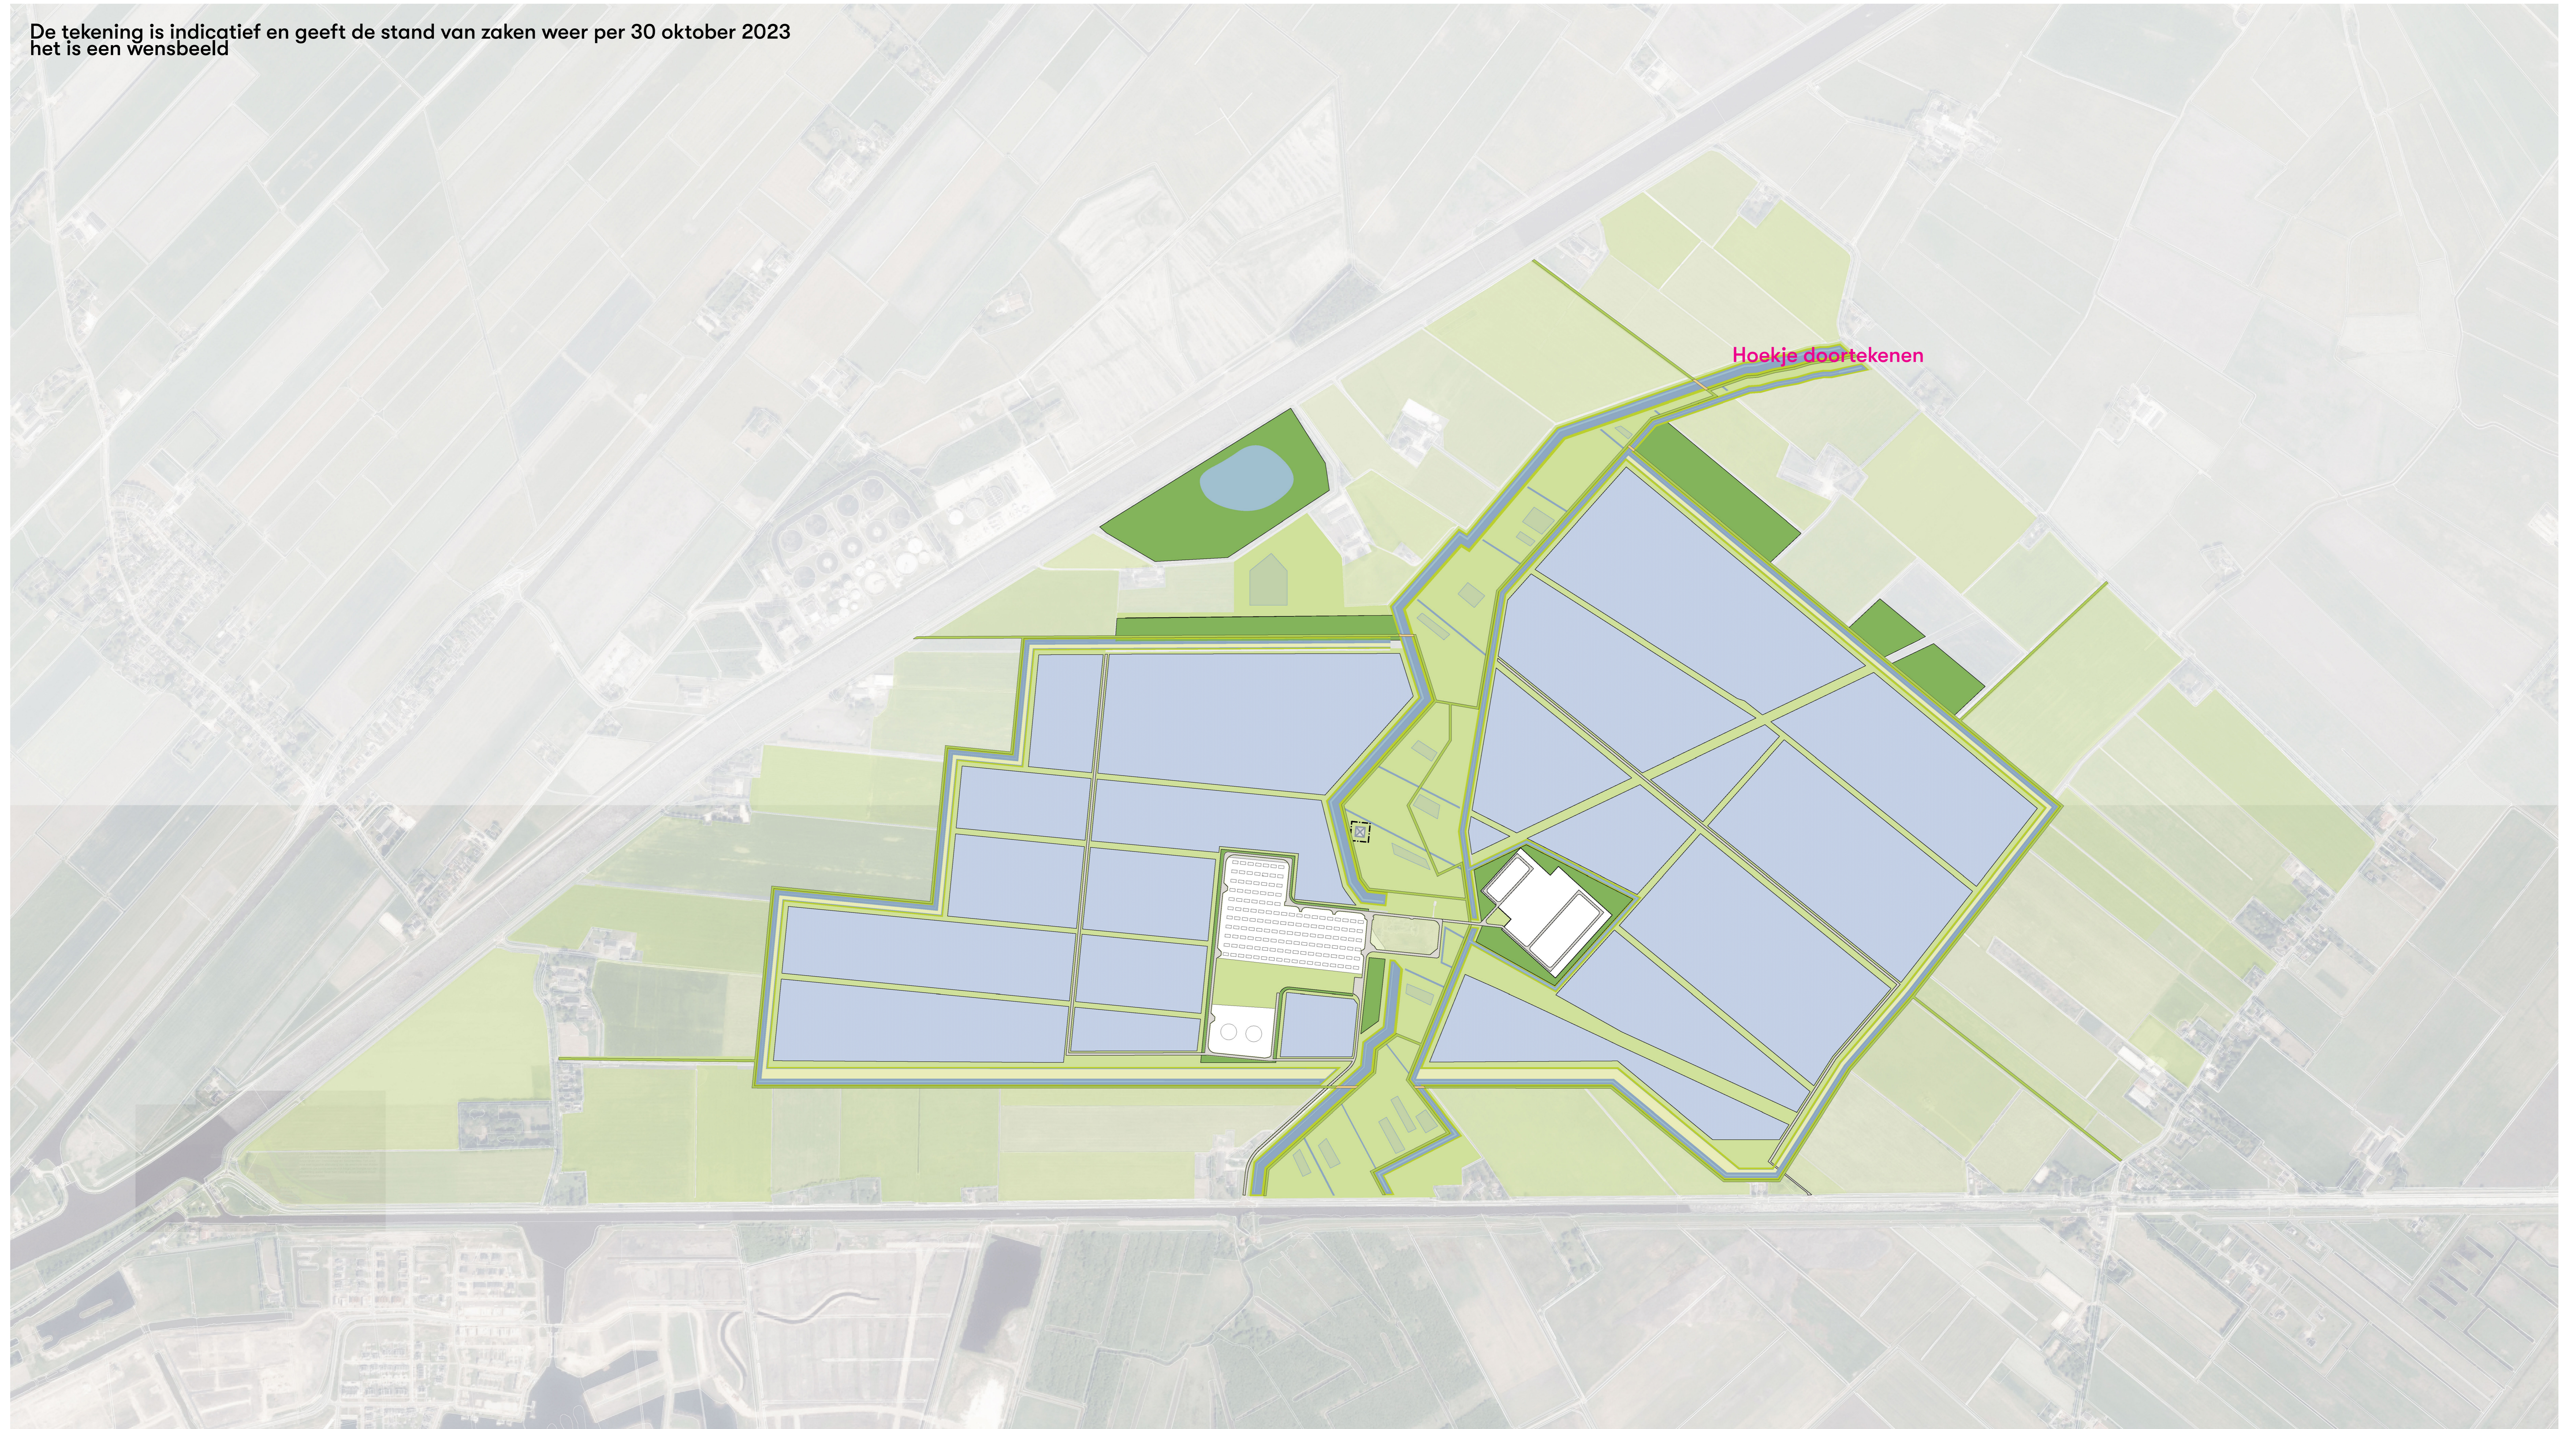


# Polder Lageland - Wensbeeld 2030

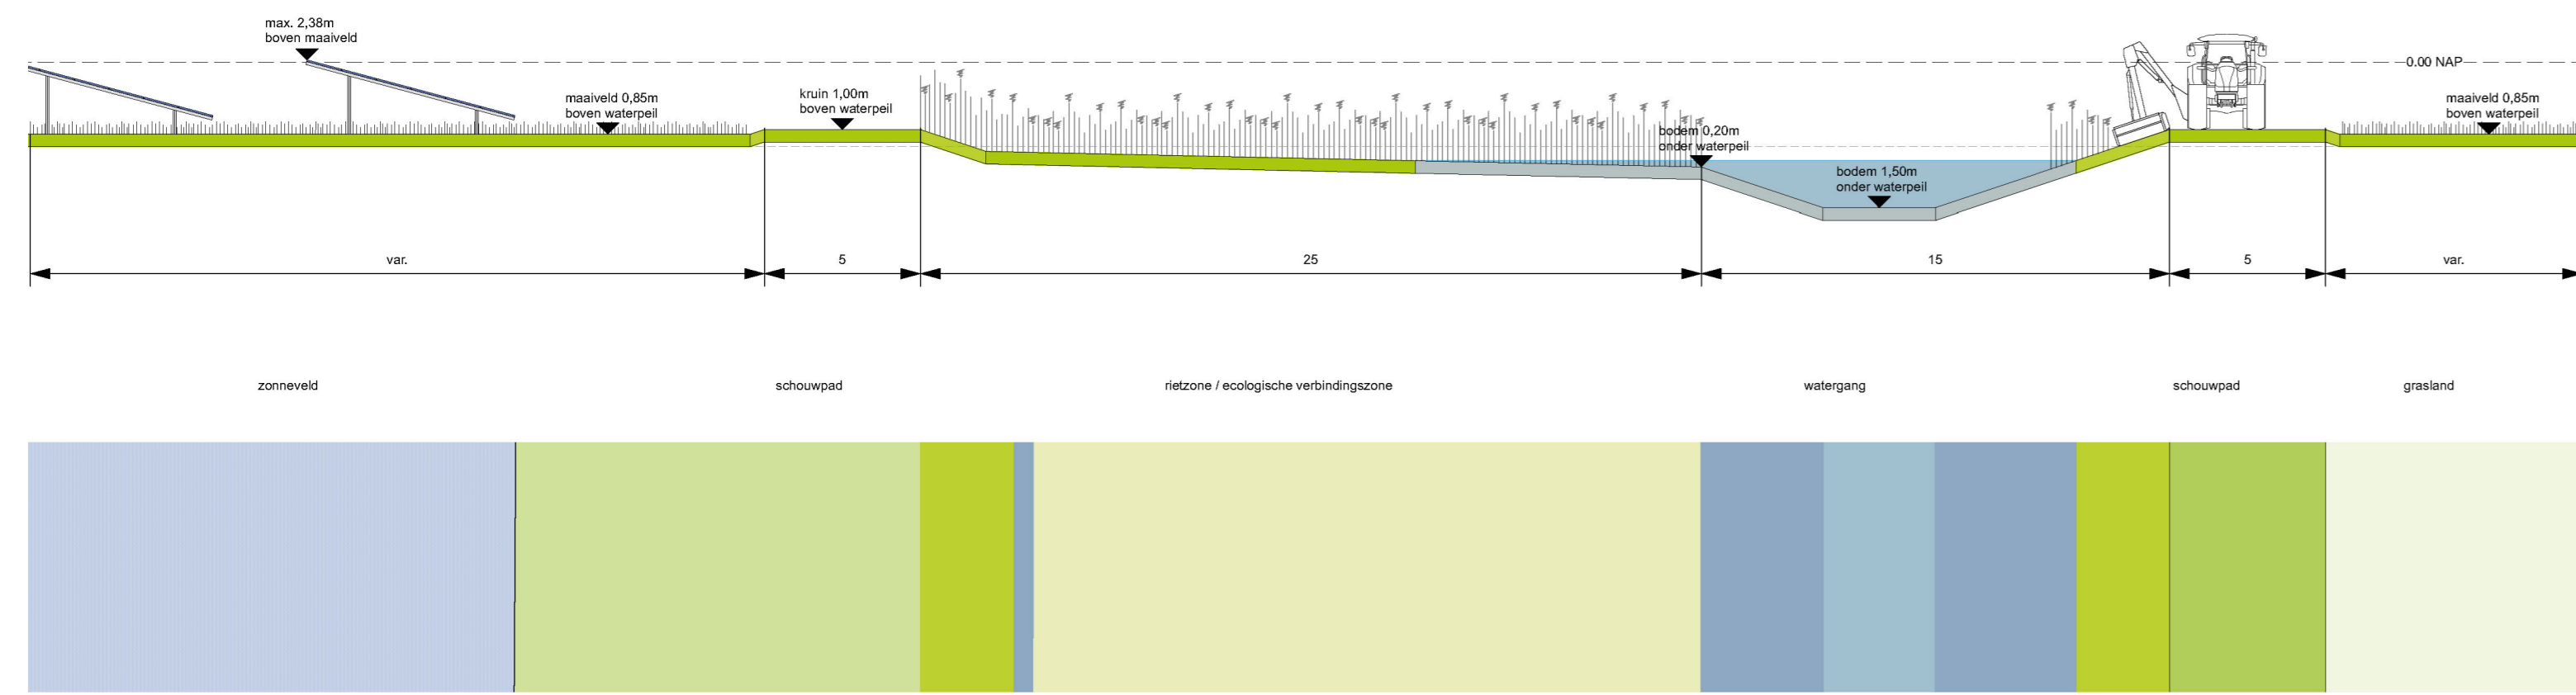


Wenselijk profiel zuidzijde buffer zonnepark

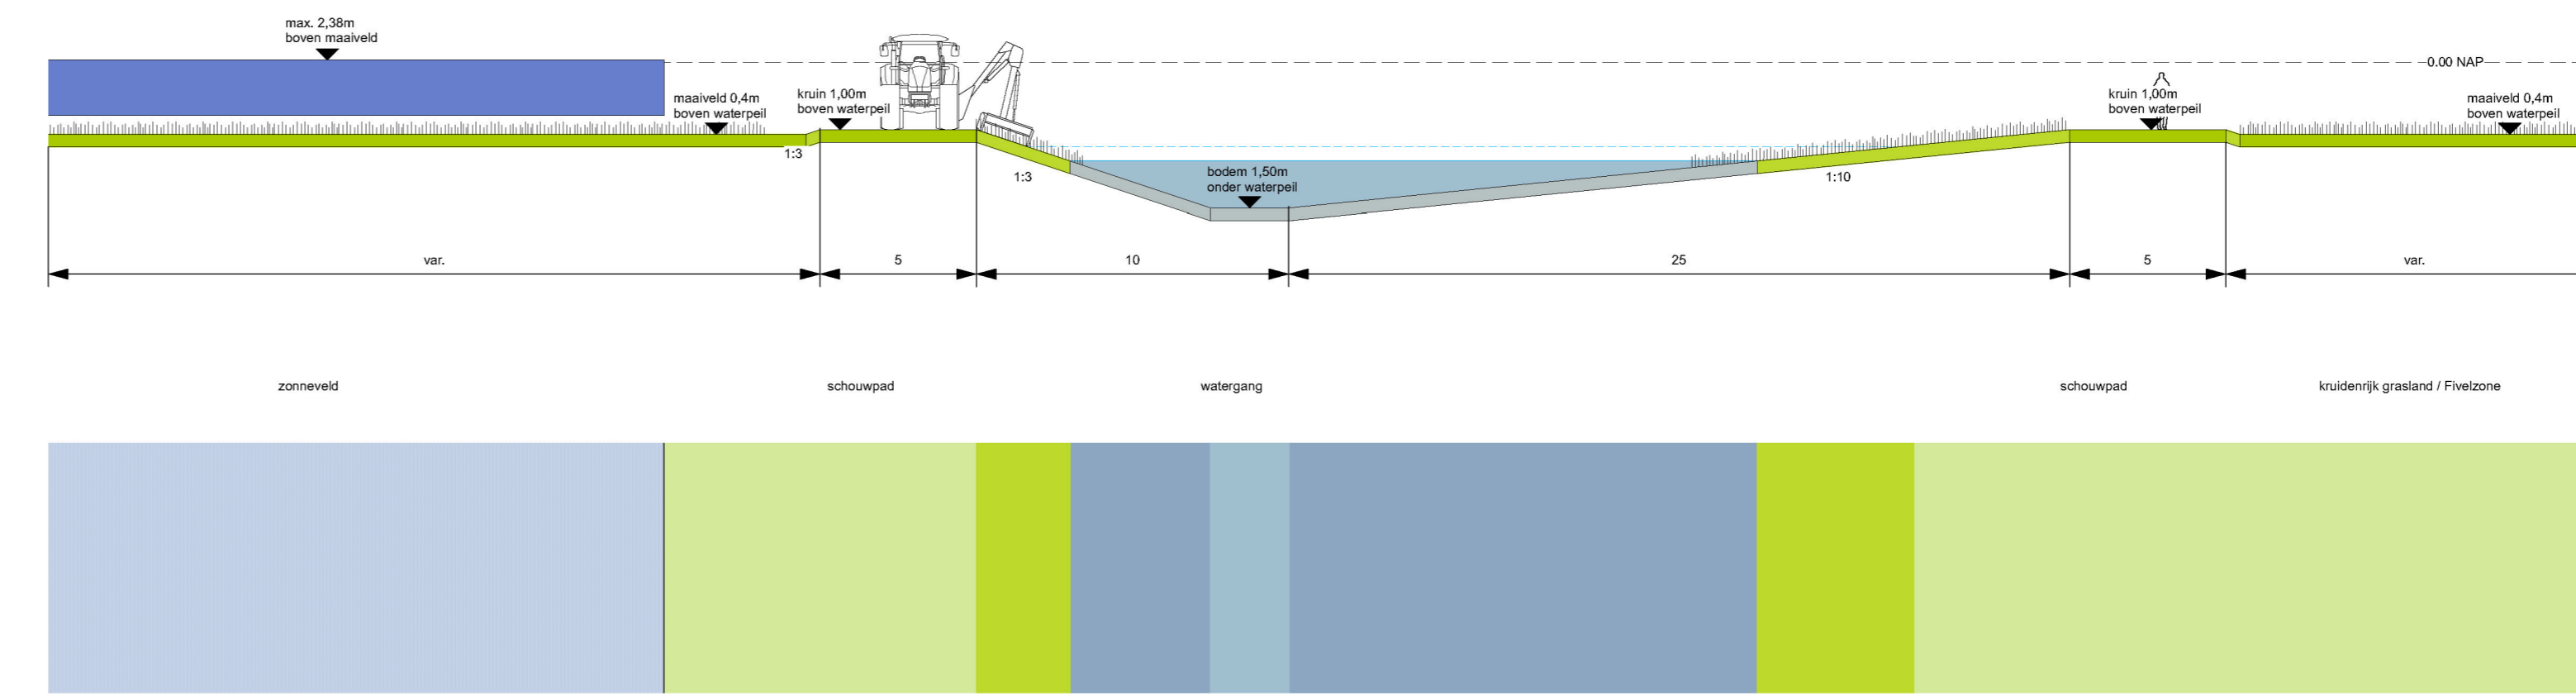


Wenselijk profiel westzijde Kleislootzone

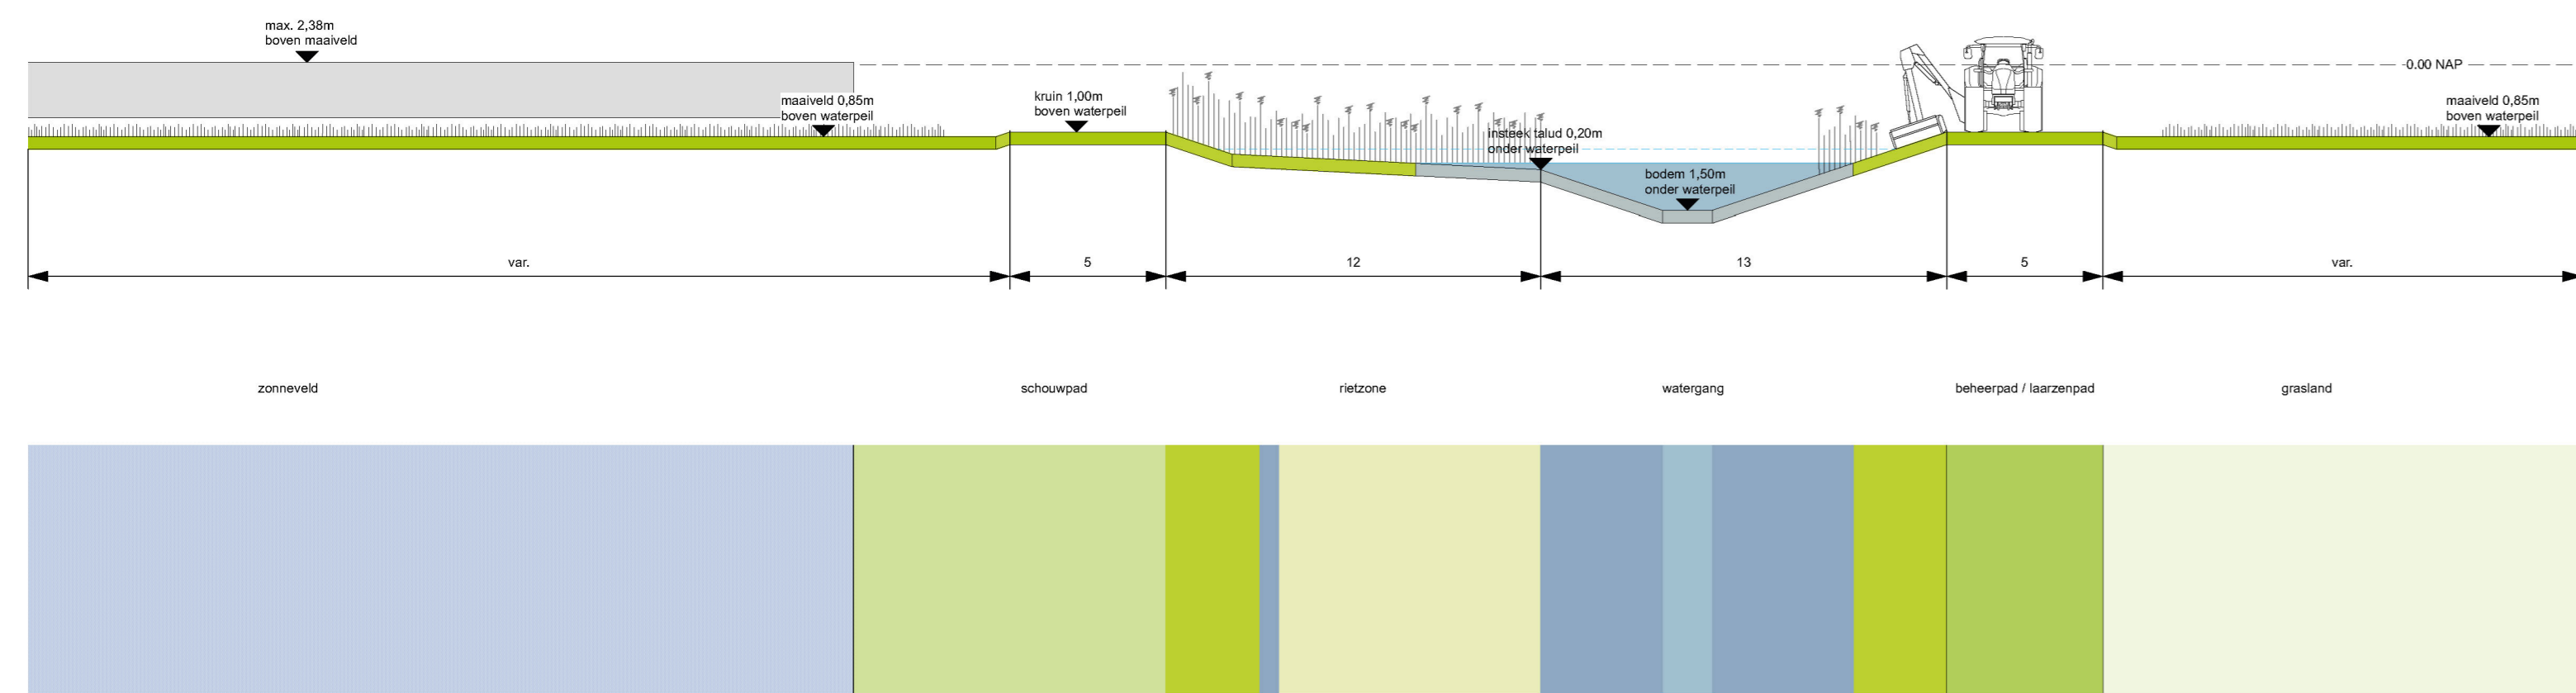


Wenselijk profiel westzijde buffer zonnepark

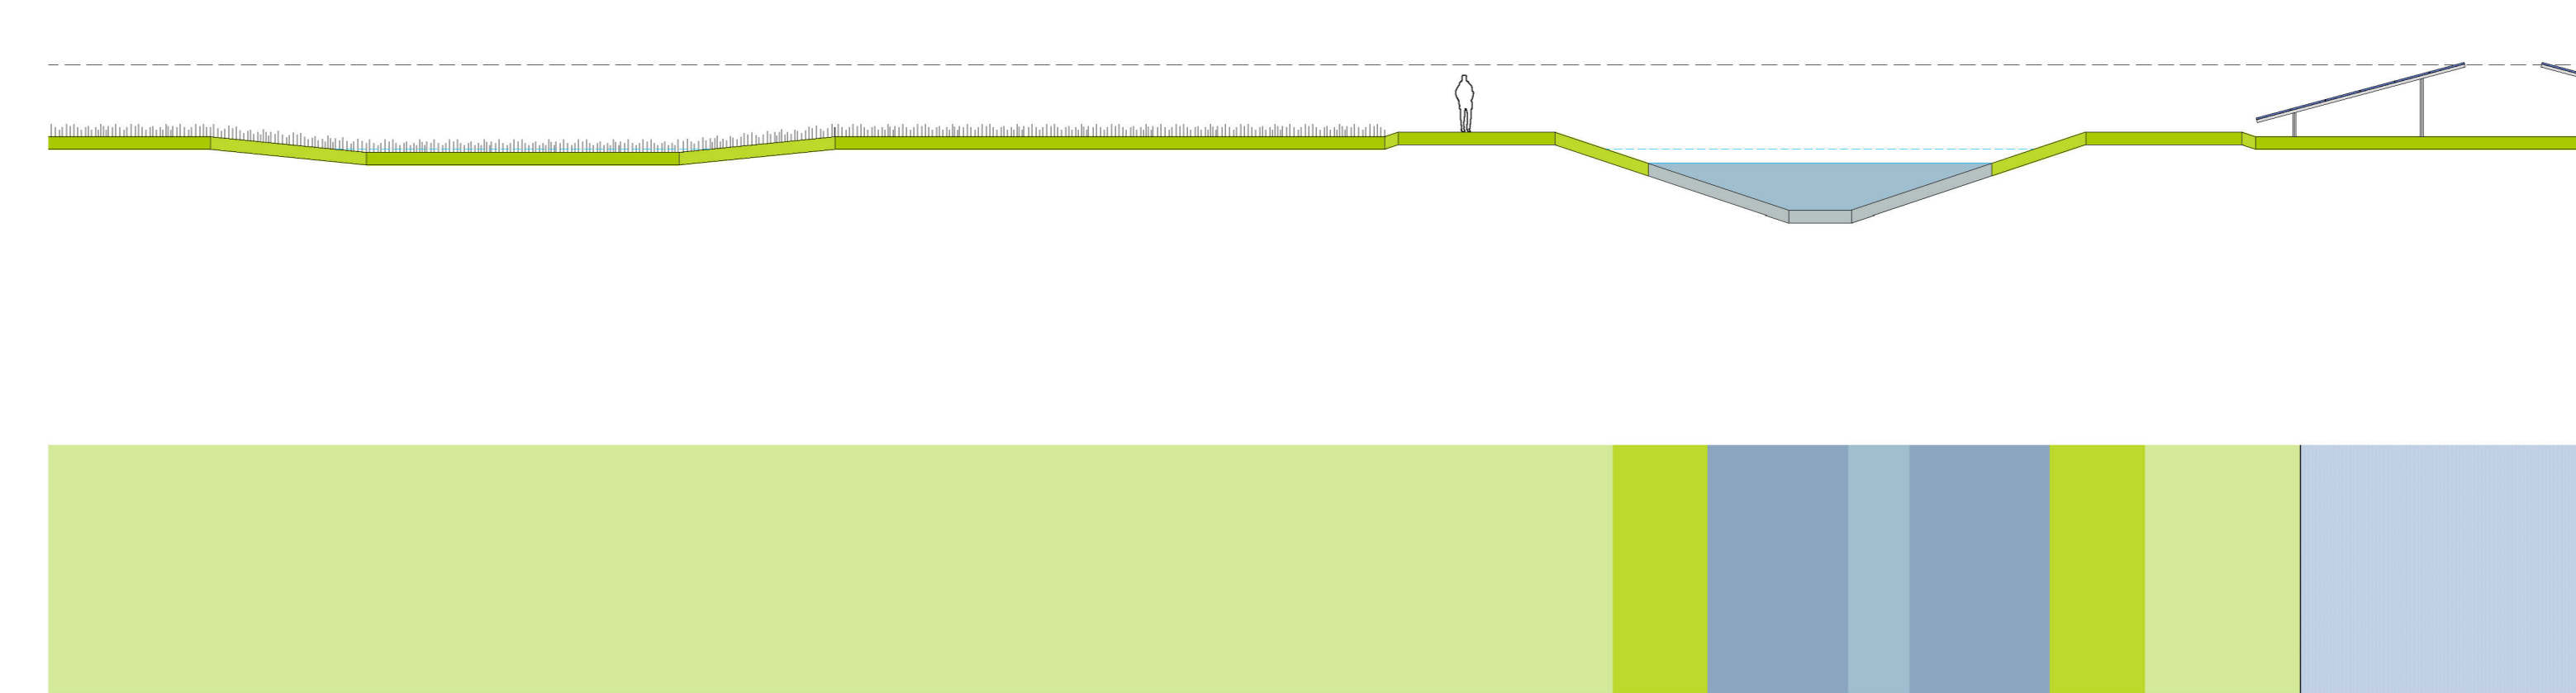

Wenselijk profiel oostzijde Kleislootzone

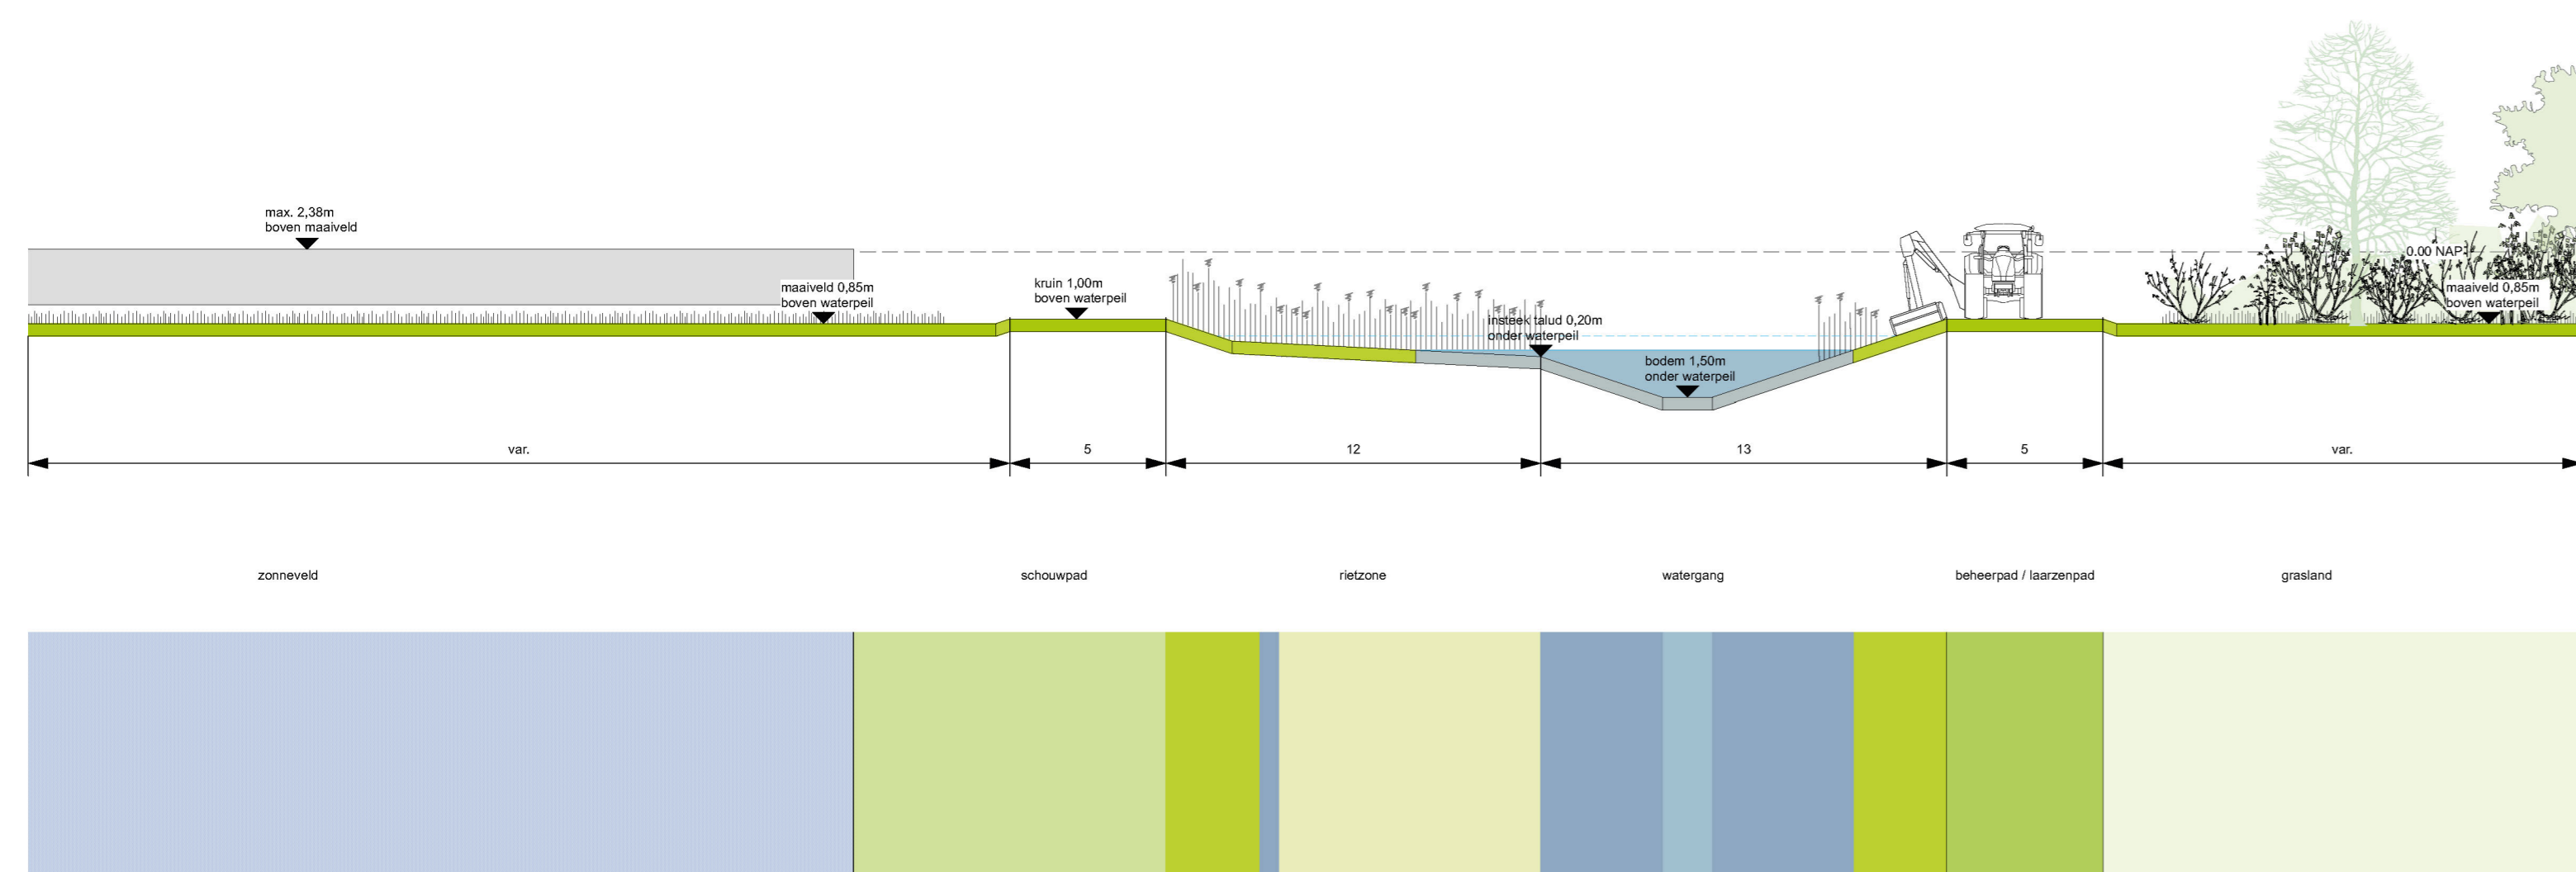

Wenselijk profiel oostzijde buffer zonnepark

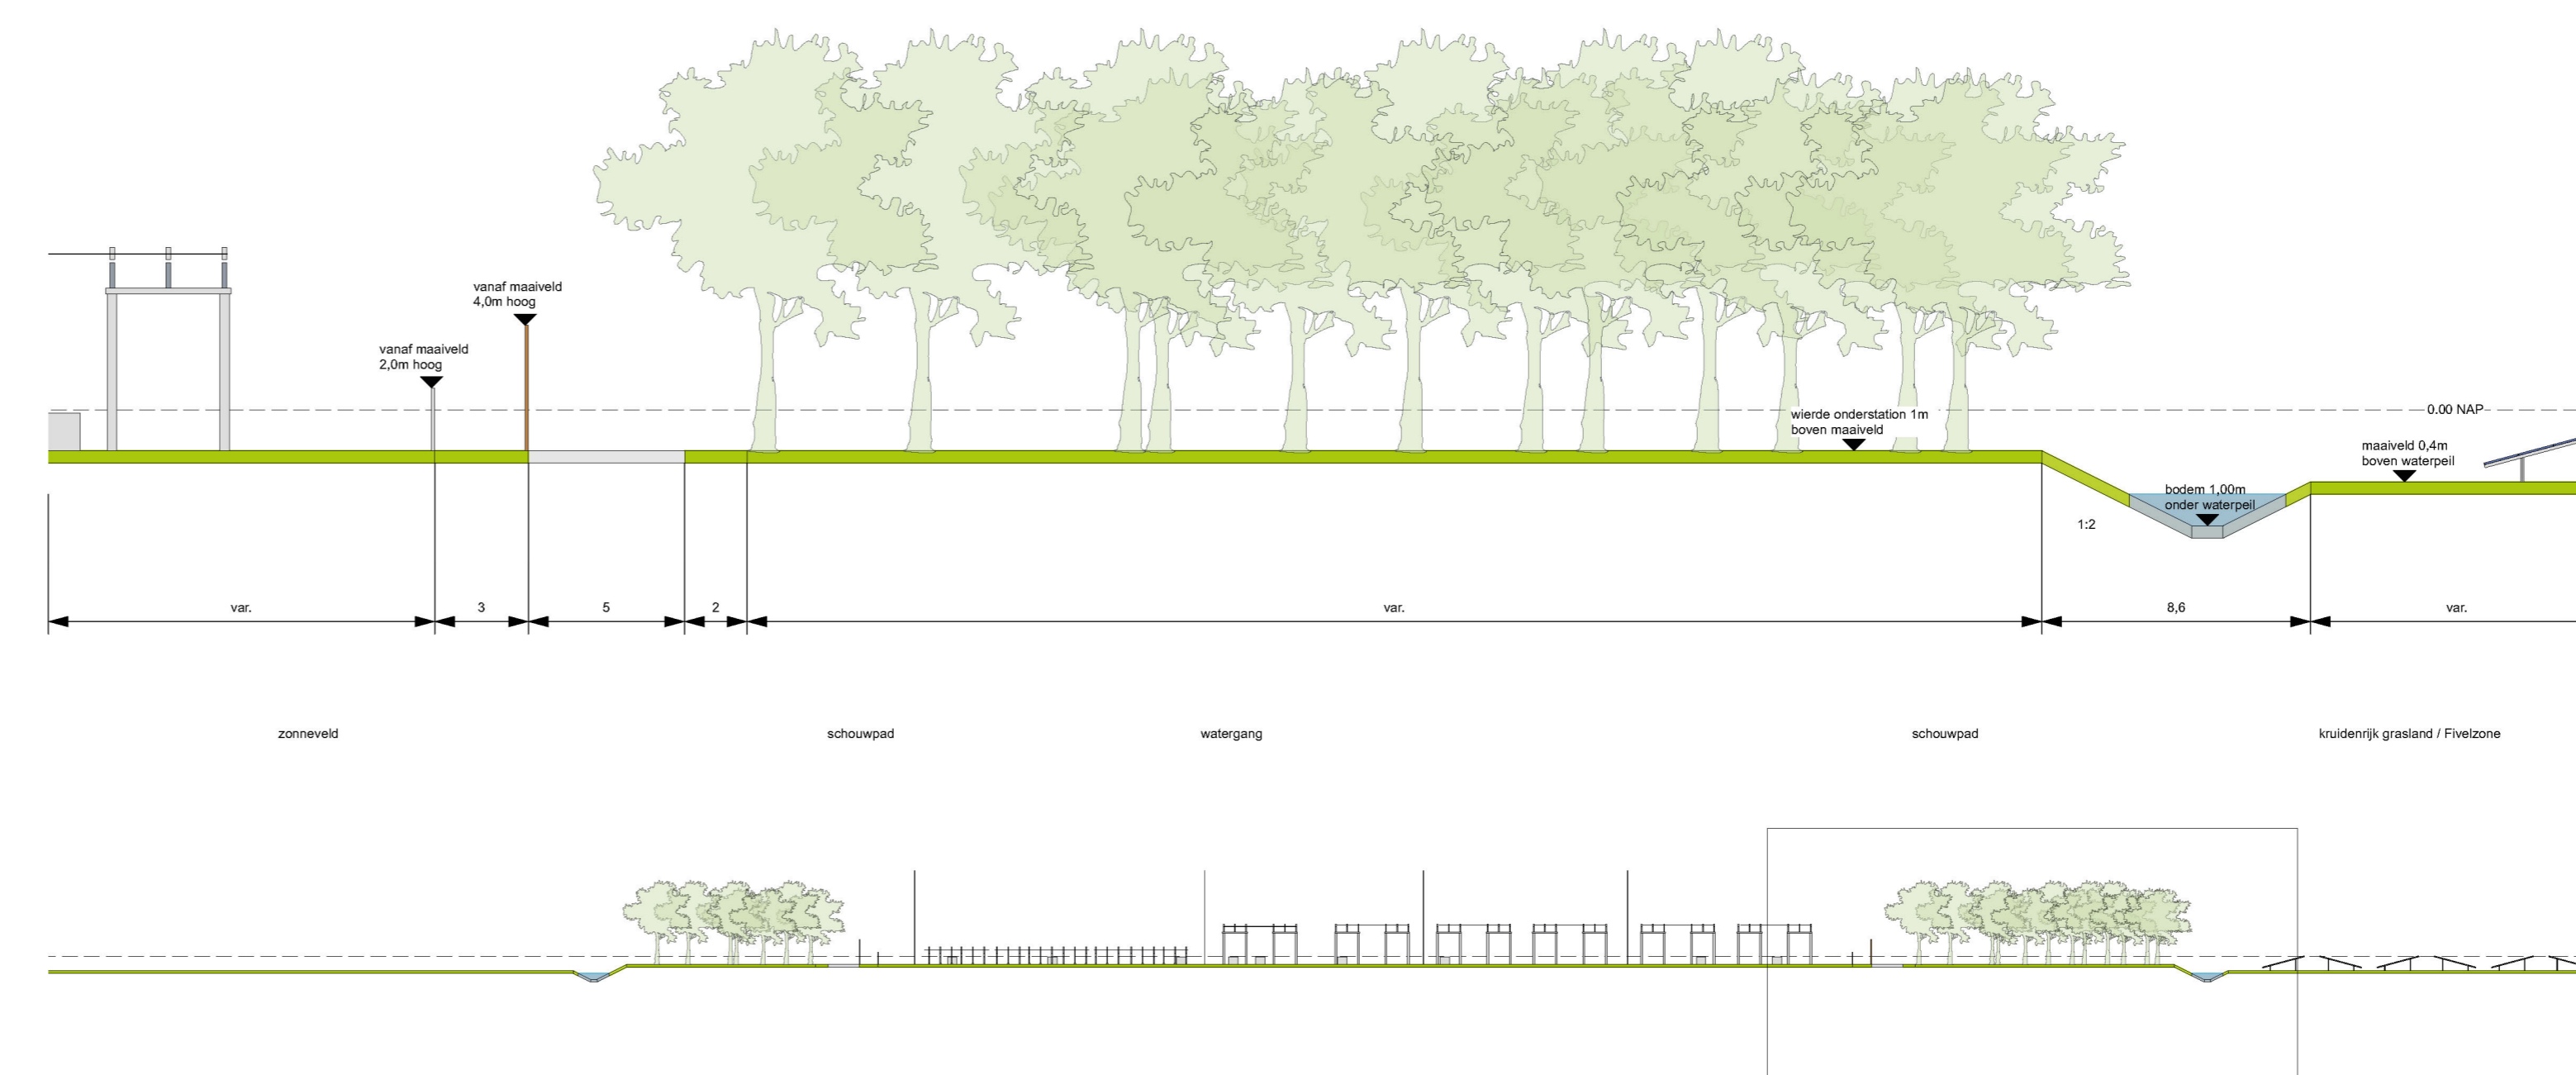

Wenselijk profiel insassing hoogspanningsstation





**Gemeente Groningen**

Gedempte Zuiderdiep 98  
Postbus 7081  
9701 JB Groningen  
050 367 81 11