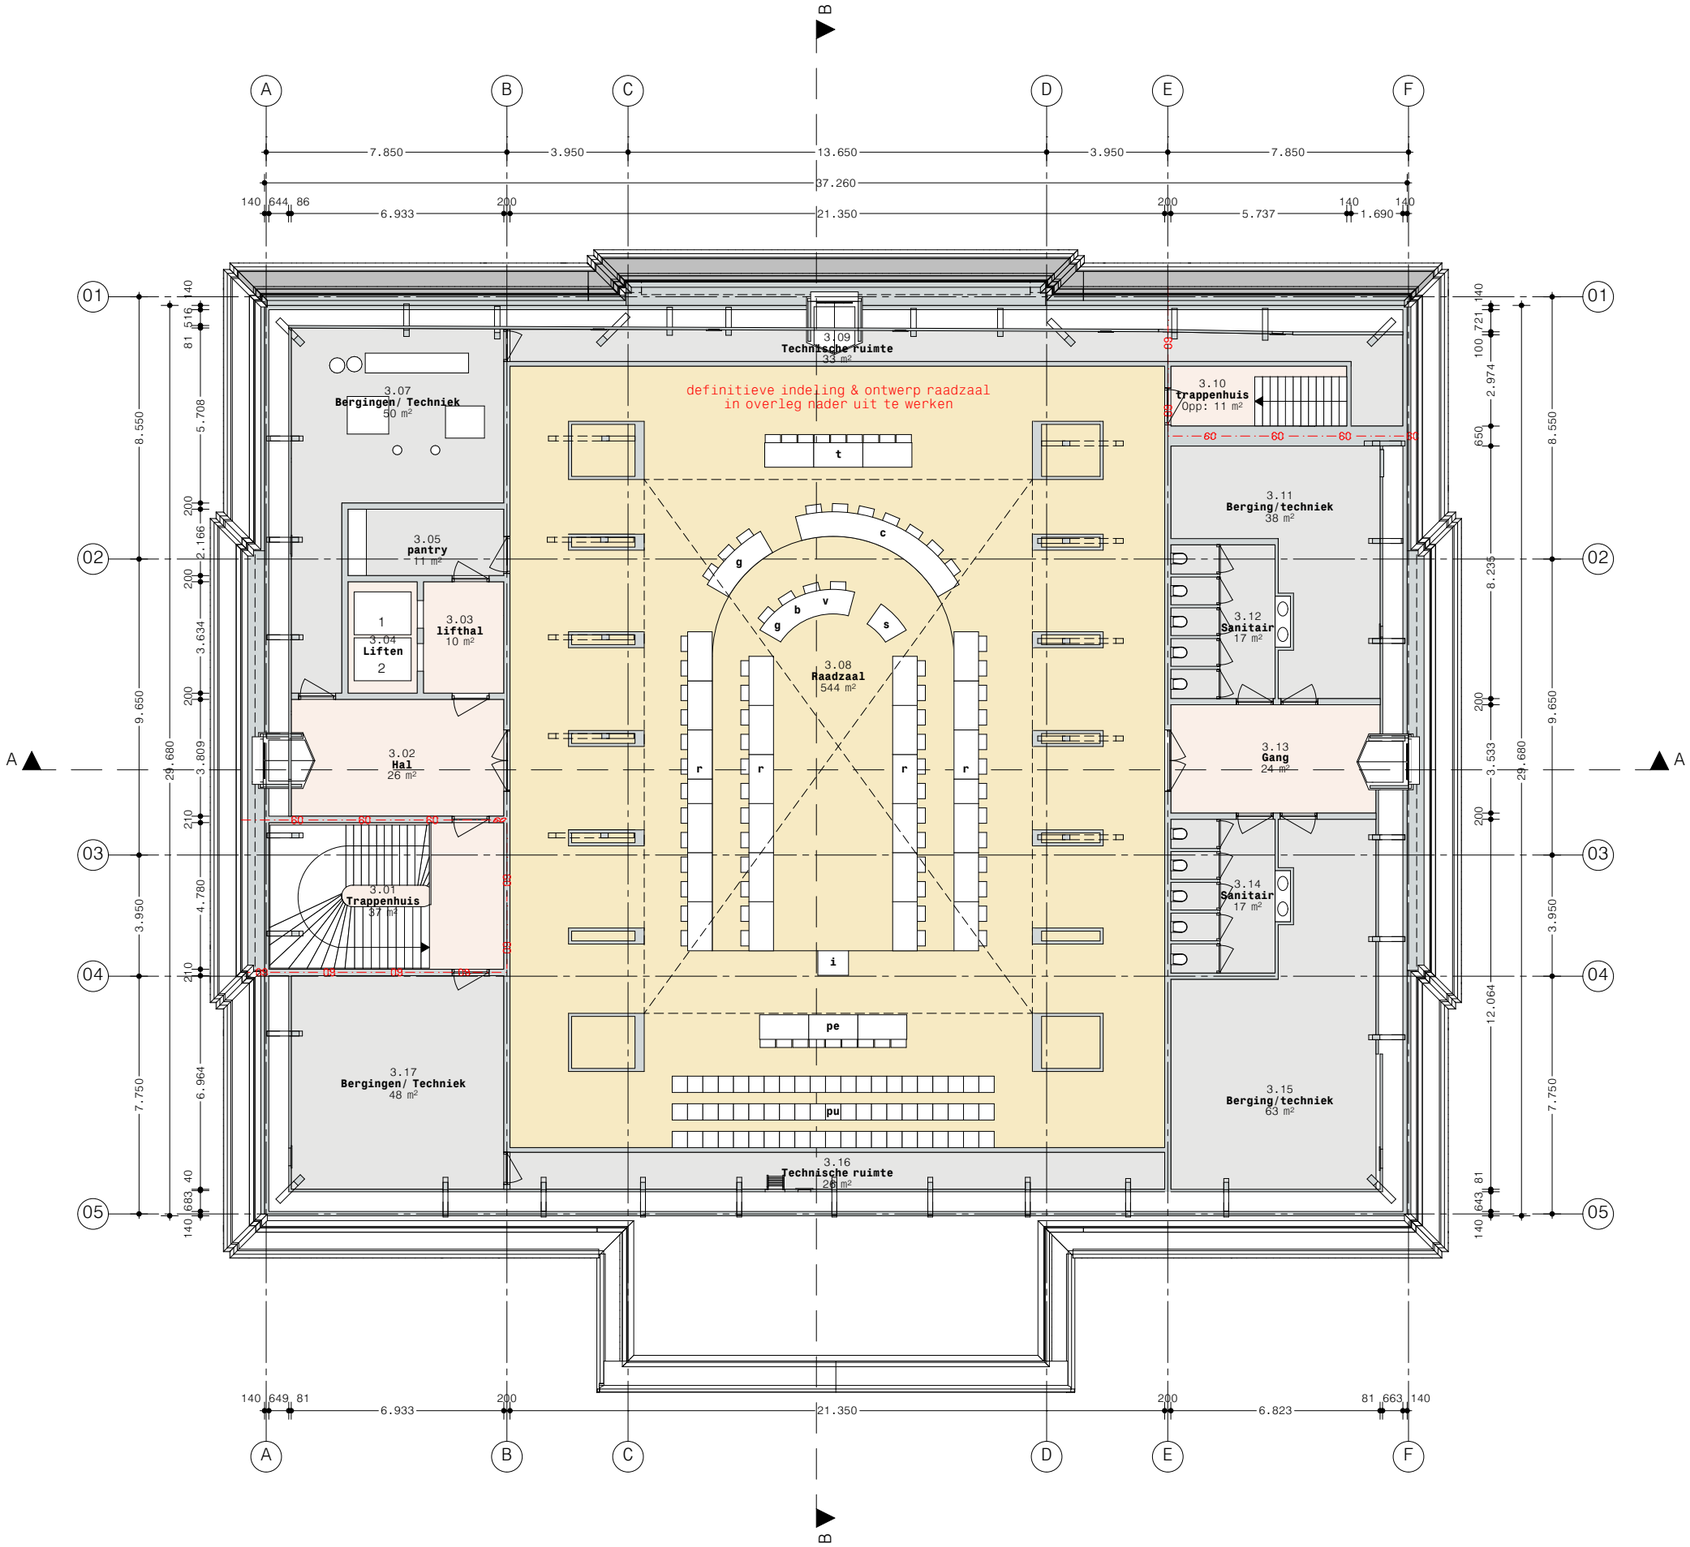

Raadzaal	Aantal plaatsen
raadsleden (r)	50
college (g)	7
voorzitter (v)	2
griffie (g)	4
techniek & ass. (t)	9
bode (b)	1
spreekgestoelte (s)	1
inspreekdesk (i)	1
pers (pe)	9
publiek (pu)	60

- Publiek
- Politiek
- Werkomgeving
- Vergadercentrum
- Overig (facilitair)
- Circulatie

HappelCornelisseVerhoeven.
architectenbureau Fritz

Derde verdieping nieuw - functionele indeling

VO.N.131

Project	089 Revitalisering Stadhuis Groningen
Opdrachtgever	Gemeente Groningen
Fase	concept VO
Schaal	1:200
Formaat	A3
Datum	23-08-18
Wijziging	