



BLOK 2A

OHK_DO_2A

12/12/2024

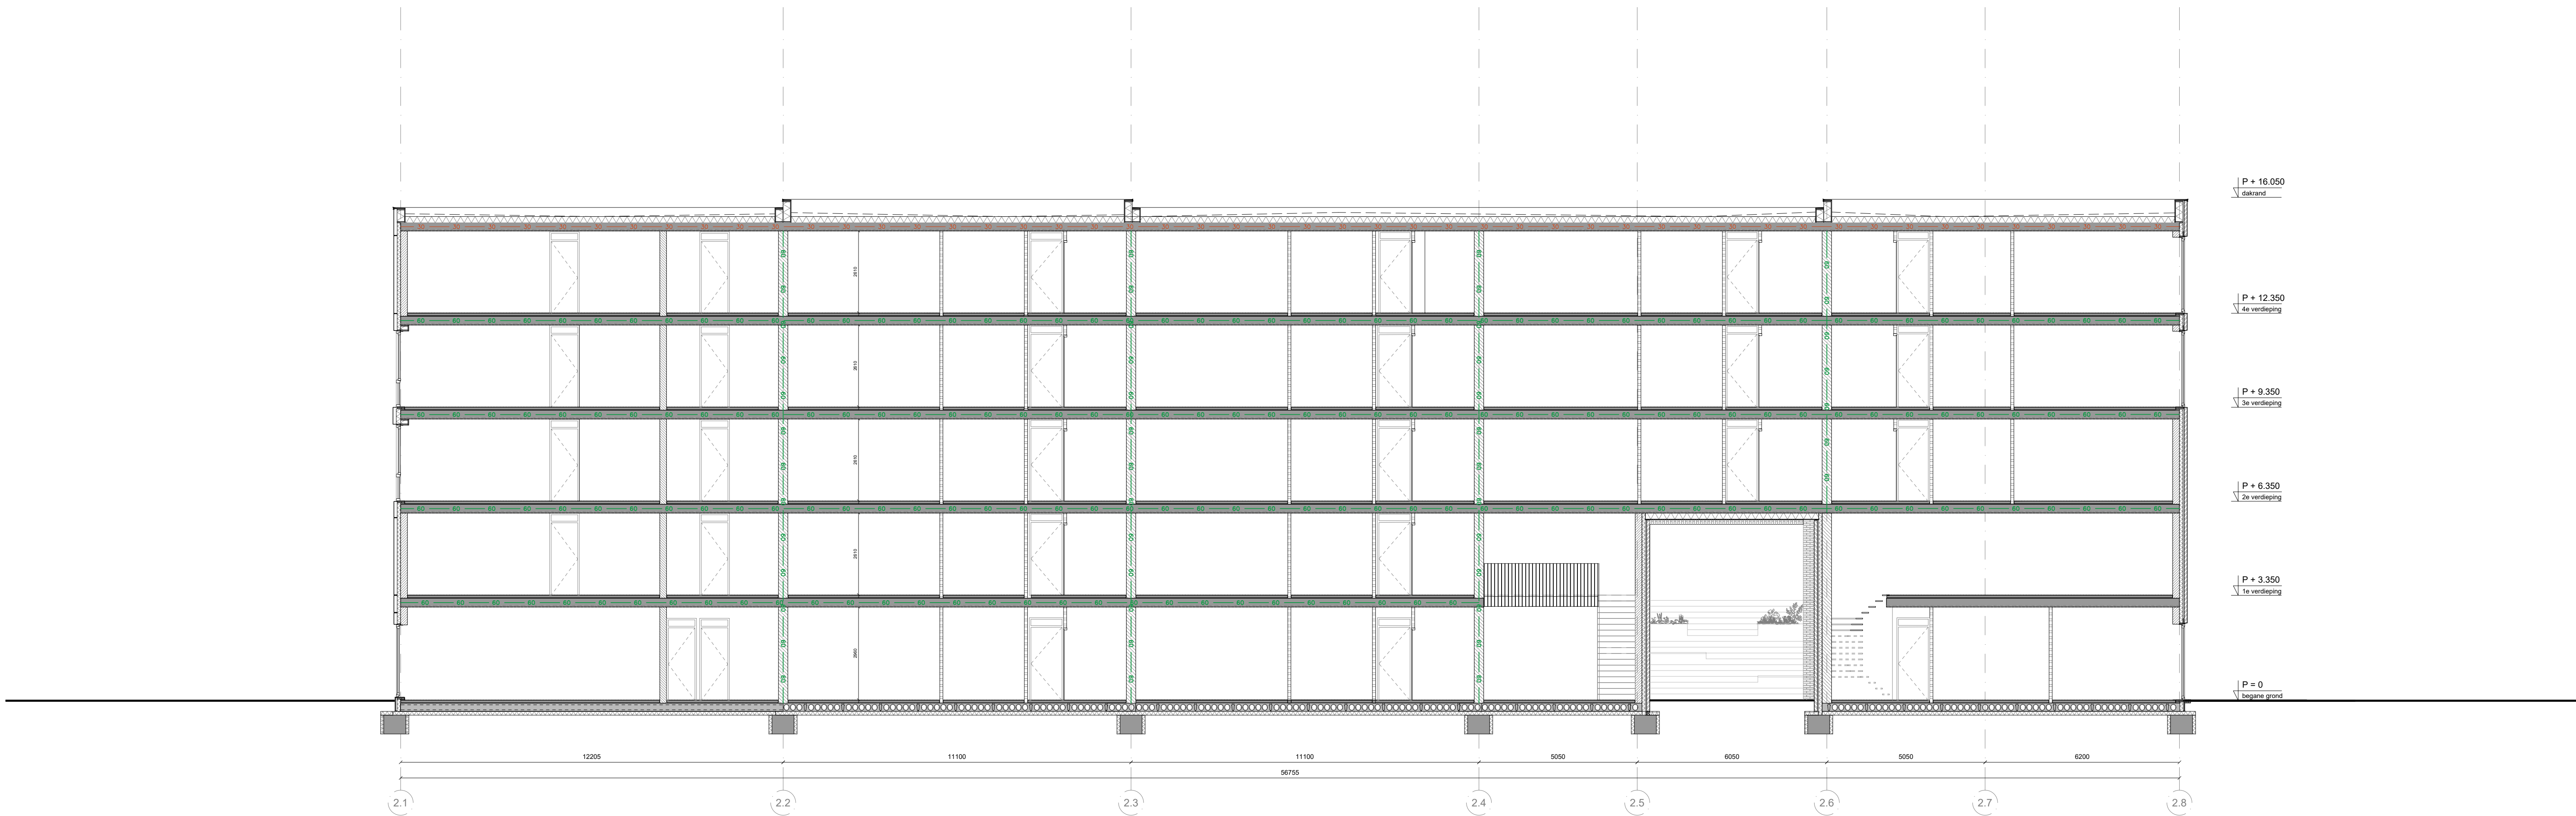

zie situatie en renvooi tekening nr: 1A.200

 

OPDRACHTGEVER :	ONDERWERP :	SCHAAL - FORMAAT :	GEWIJZIGD :	PROJECT NR. :
VanWonen	Doorsnede	1:100 – A2	a.	201810
			b.	
PROJECT :	ONDERDEEL :	DATUM :	c.	BLOK NR. :
Oosterhamrikade	Dwarsdoorsnede H-H	12/12/2024	d.	2A
Groningen			e.	
	FASE :	STATUS :	f.	TEKENING NR.
	DO	definitief	g.	2A.302

