
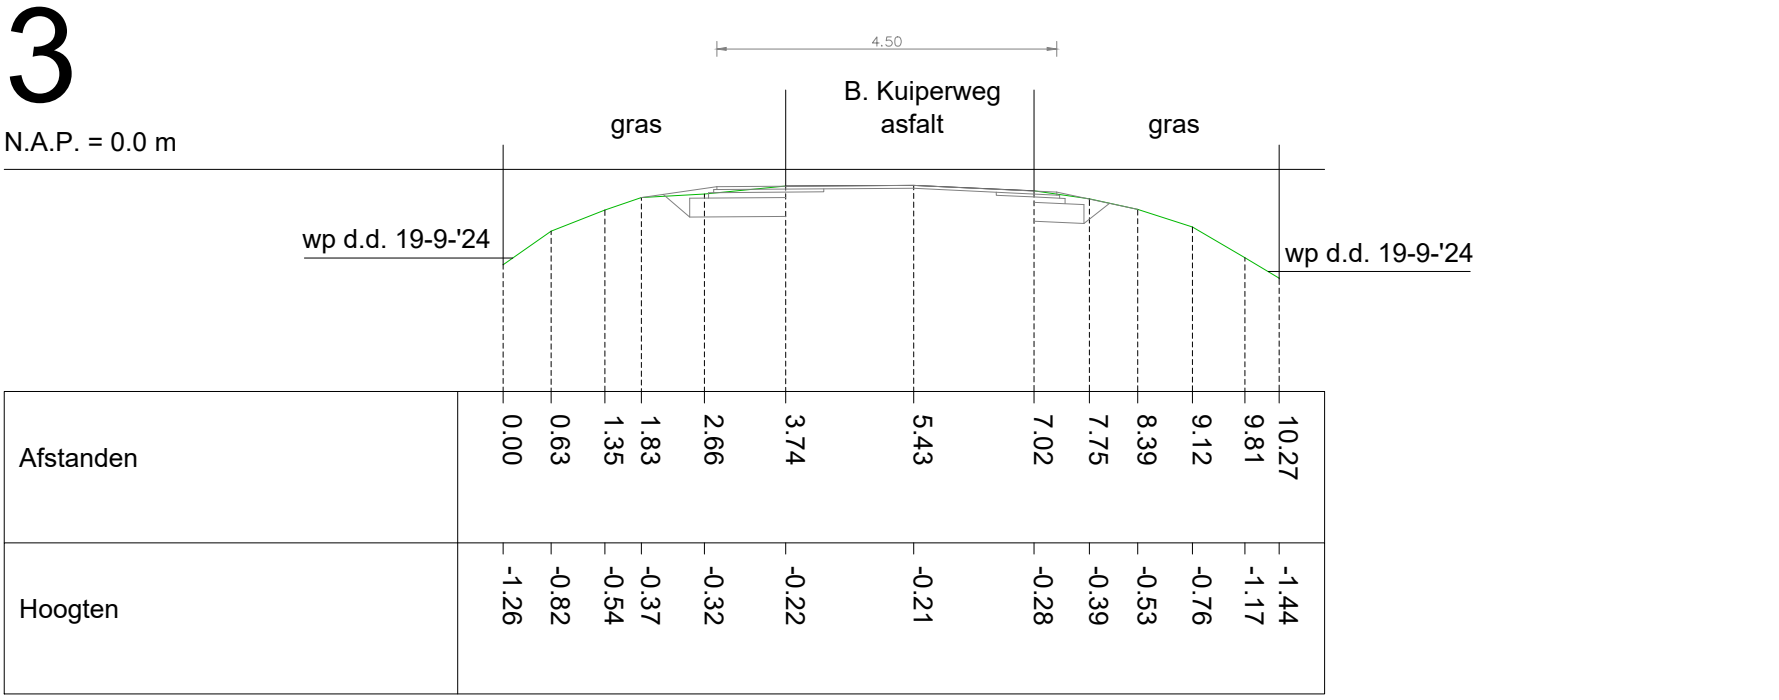
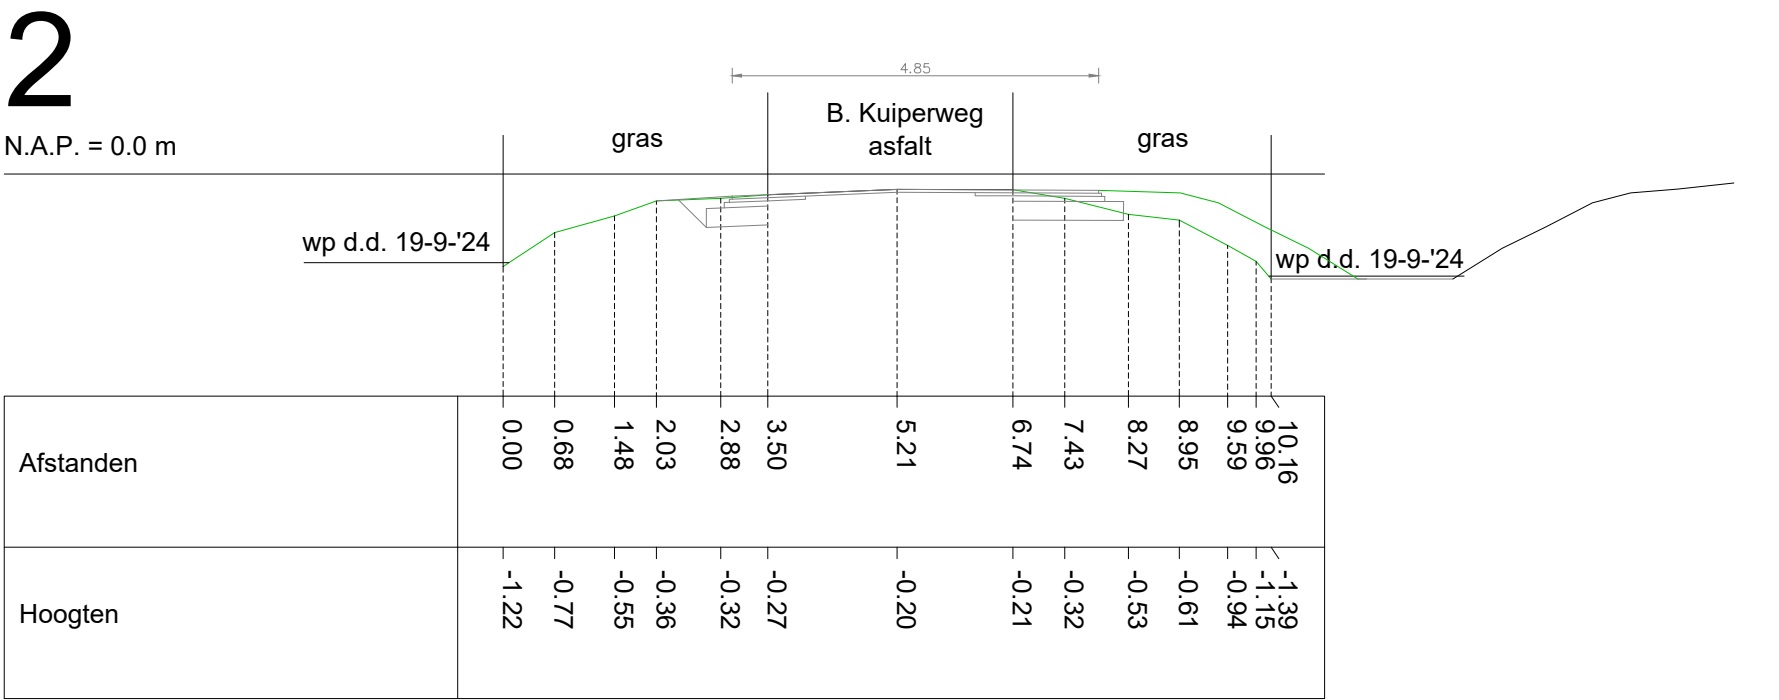
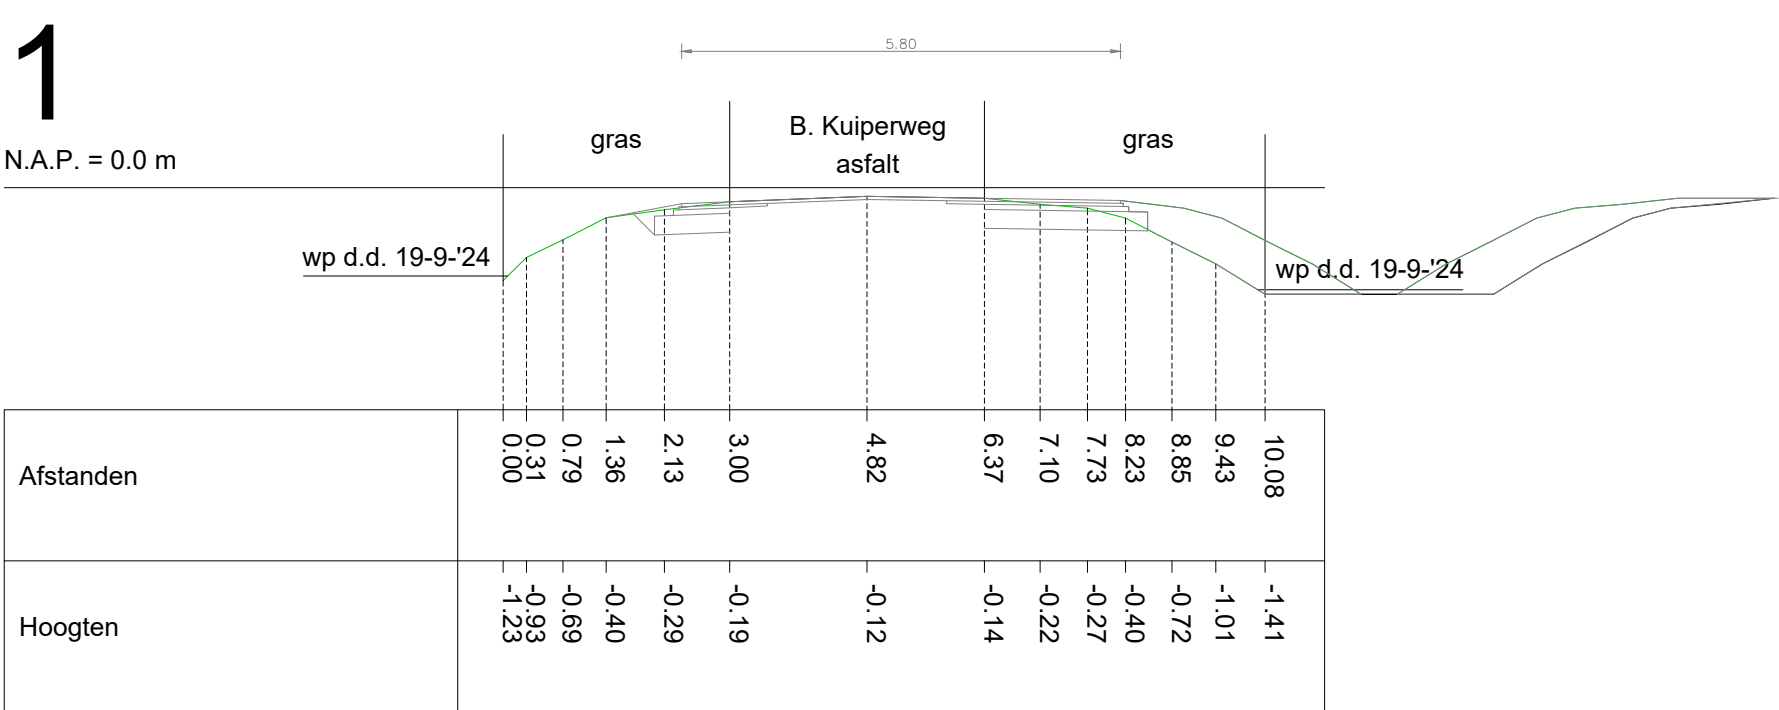


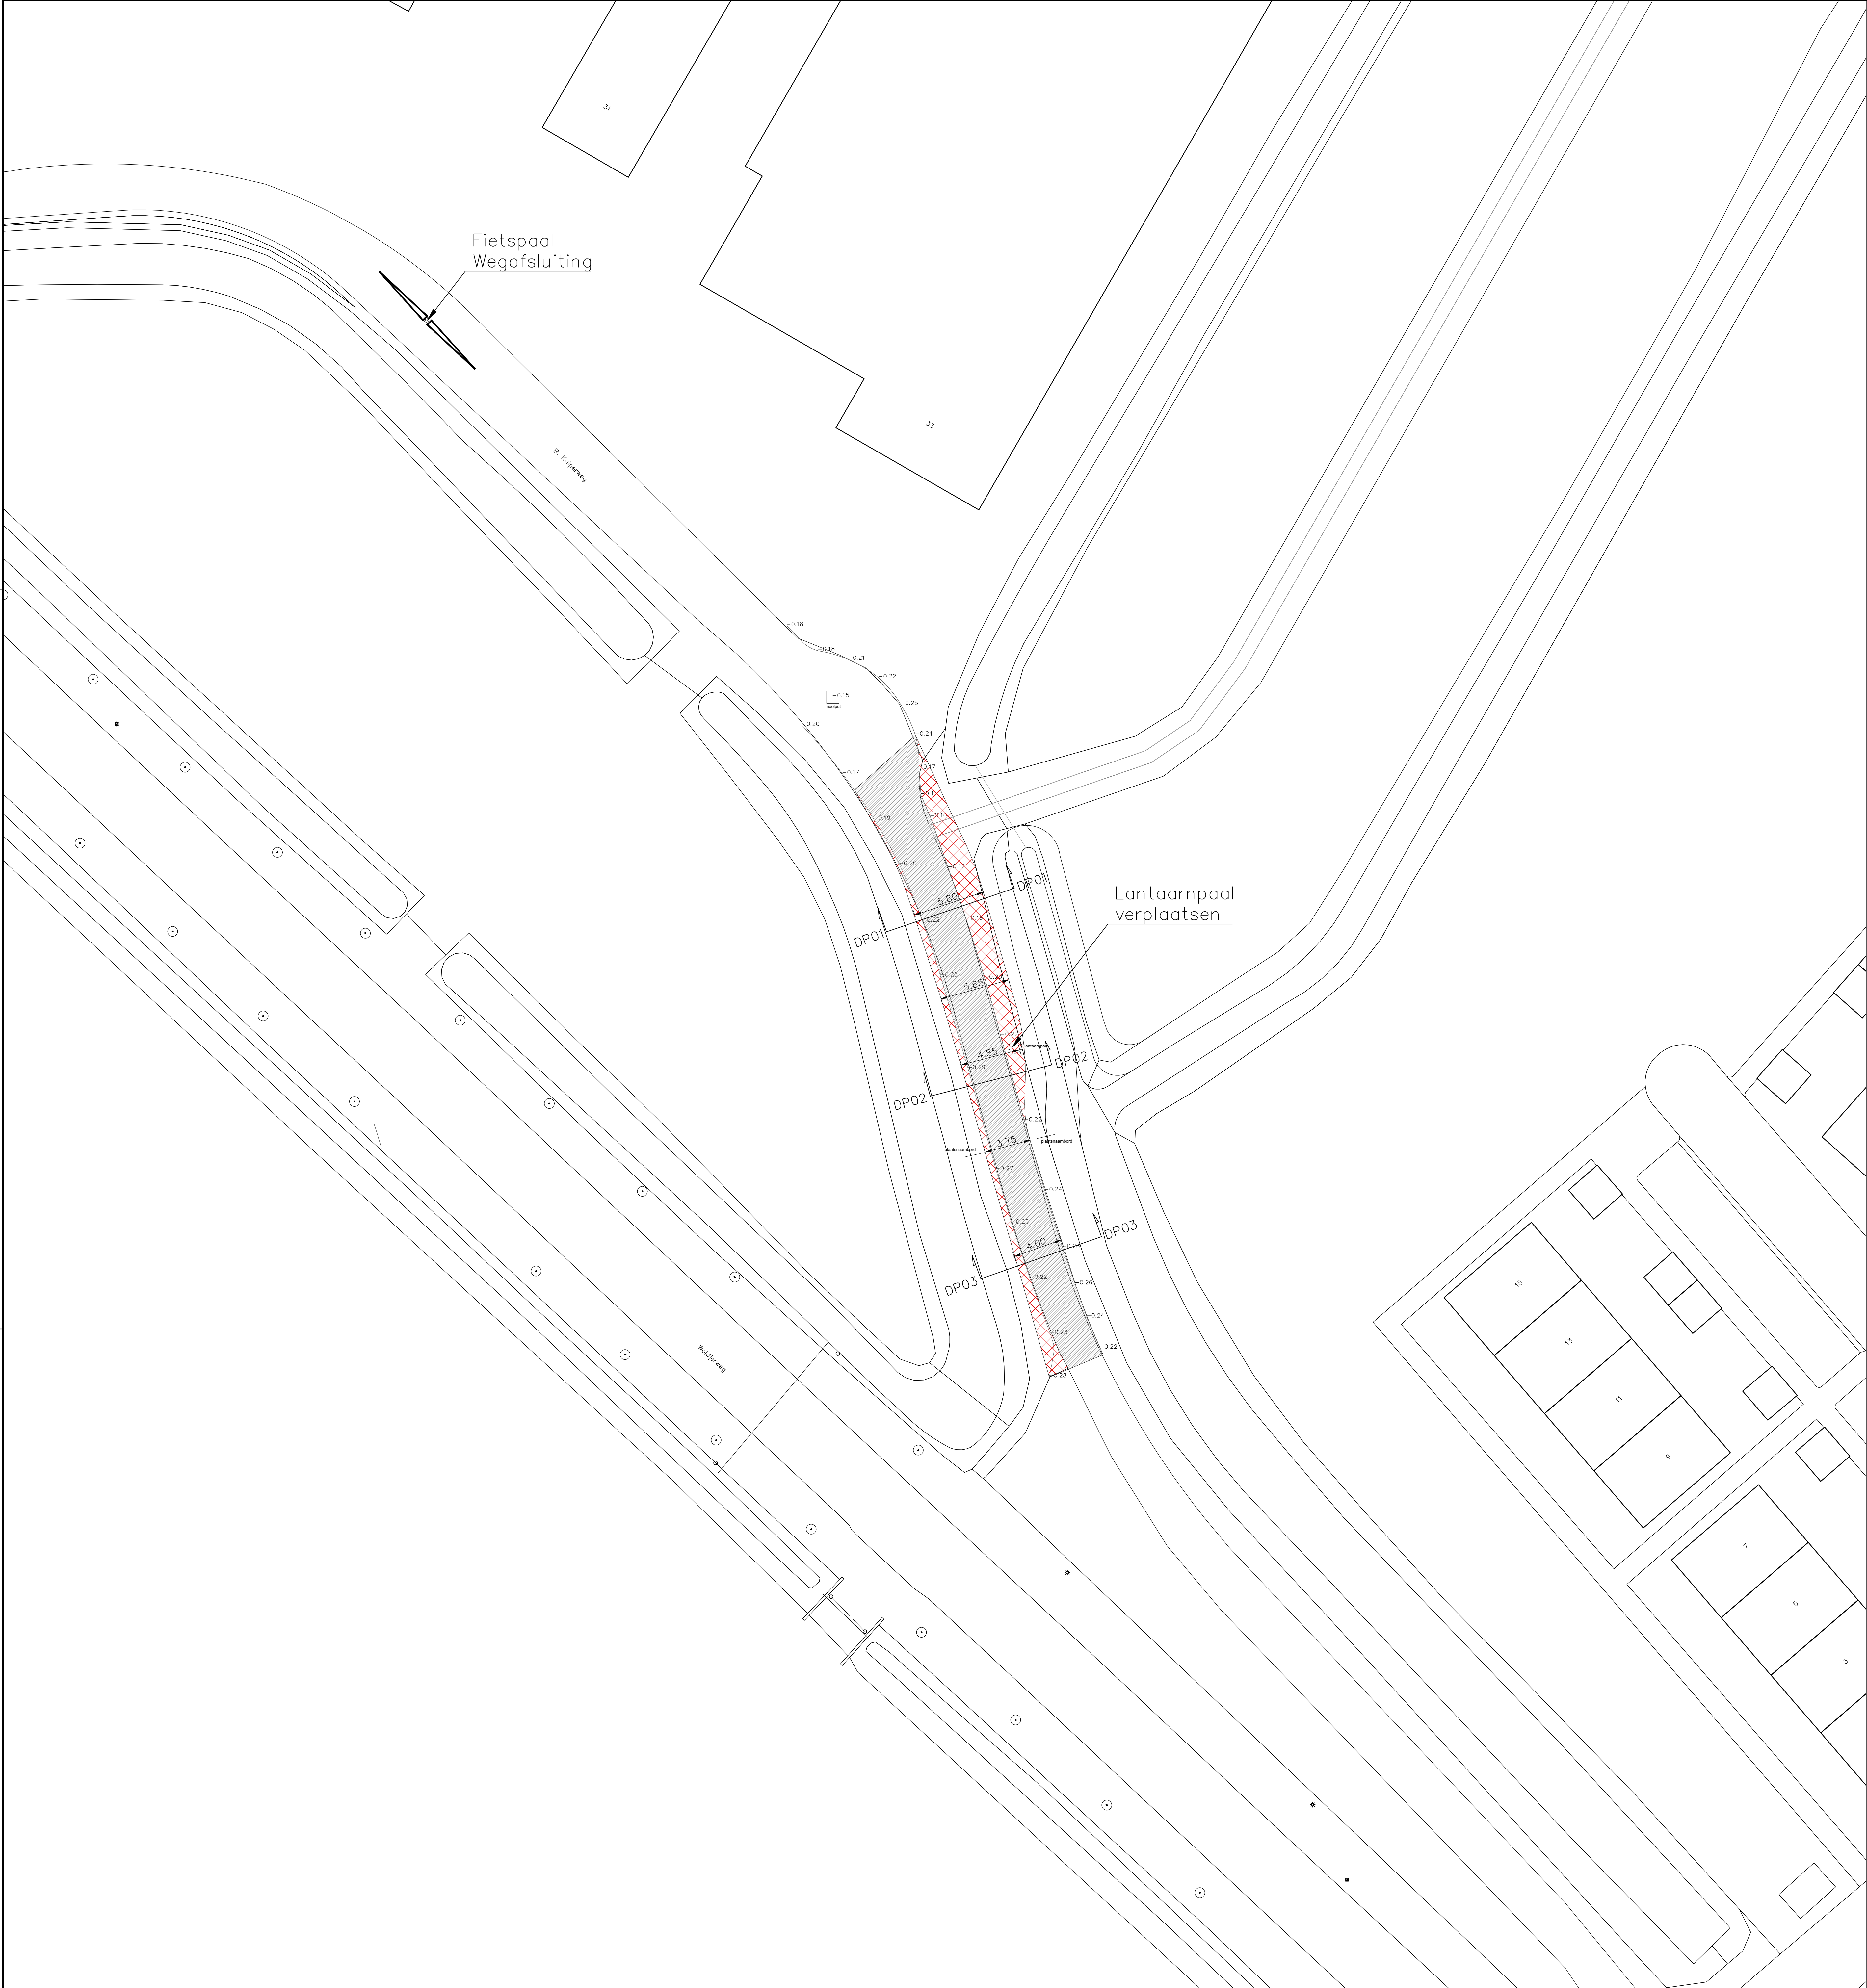

- aanbrengen wegconstructie
- aanbrengen deklaag 40mm
- 40mm deklaag
- 50mm tussenlaag
- 70mm onderlaag
- 300mm hydraulisch menggranulaat 0/45mm
- 800mm zand voor zandbed

Deze tekening blijft het eigendom van de gemeente Groningen en mag zonder schriftelijke toestemming niet worden gekopieerd, noch aan derden worden verstrekt, of te ruige worden opgevoerd. De afgeleverde tekening wordt alleen ter informatie verstrekt, maar kan verschillen van de definitieve tekening. De afgeleverde tekening wordt alleen ter informatie verstrekt, maar kan verschillen van de definitieve tekening.

Ten Post B. Kuiperweg
Verbreiding

Formaat: A0
Blad:
Totaal bladen:

Formaat: A0
Blad:
Totaal bladen:

1:200
Wijziging

Directie Stadsontwikkeling
Burgerlijke Engineering & Uitvoering
Postbus 1001
9700 AB Groningen
T: 14000
E: stadsontwikkeling@groningen.nl
W: www.gemeente.groningen.nl

Ontwerper: F. Robin
Datum: 17-01-2025
Beoordelaar:
Aanvullend:
Schied:
Tekeningen:

Code:..
Beoordelaar:..
Aanvullend:..
Schied:..
Tekeningen:..
Wijziging:..
Totaal bladen:..