


INRICHTINGSPLAN Hornbach, Groningen

Huidige situatie | schaal: 1:1000 | formaat A3 | datum: 7 juli 2022




INRICHTINGSPLAN Hornbach, Groningen


Nieuwe situatie | schaal: 1:1000 | formaat A3 | datum: 7 juli 2022

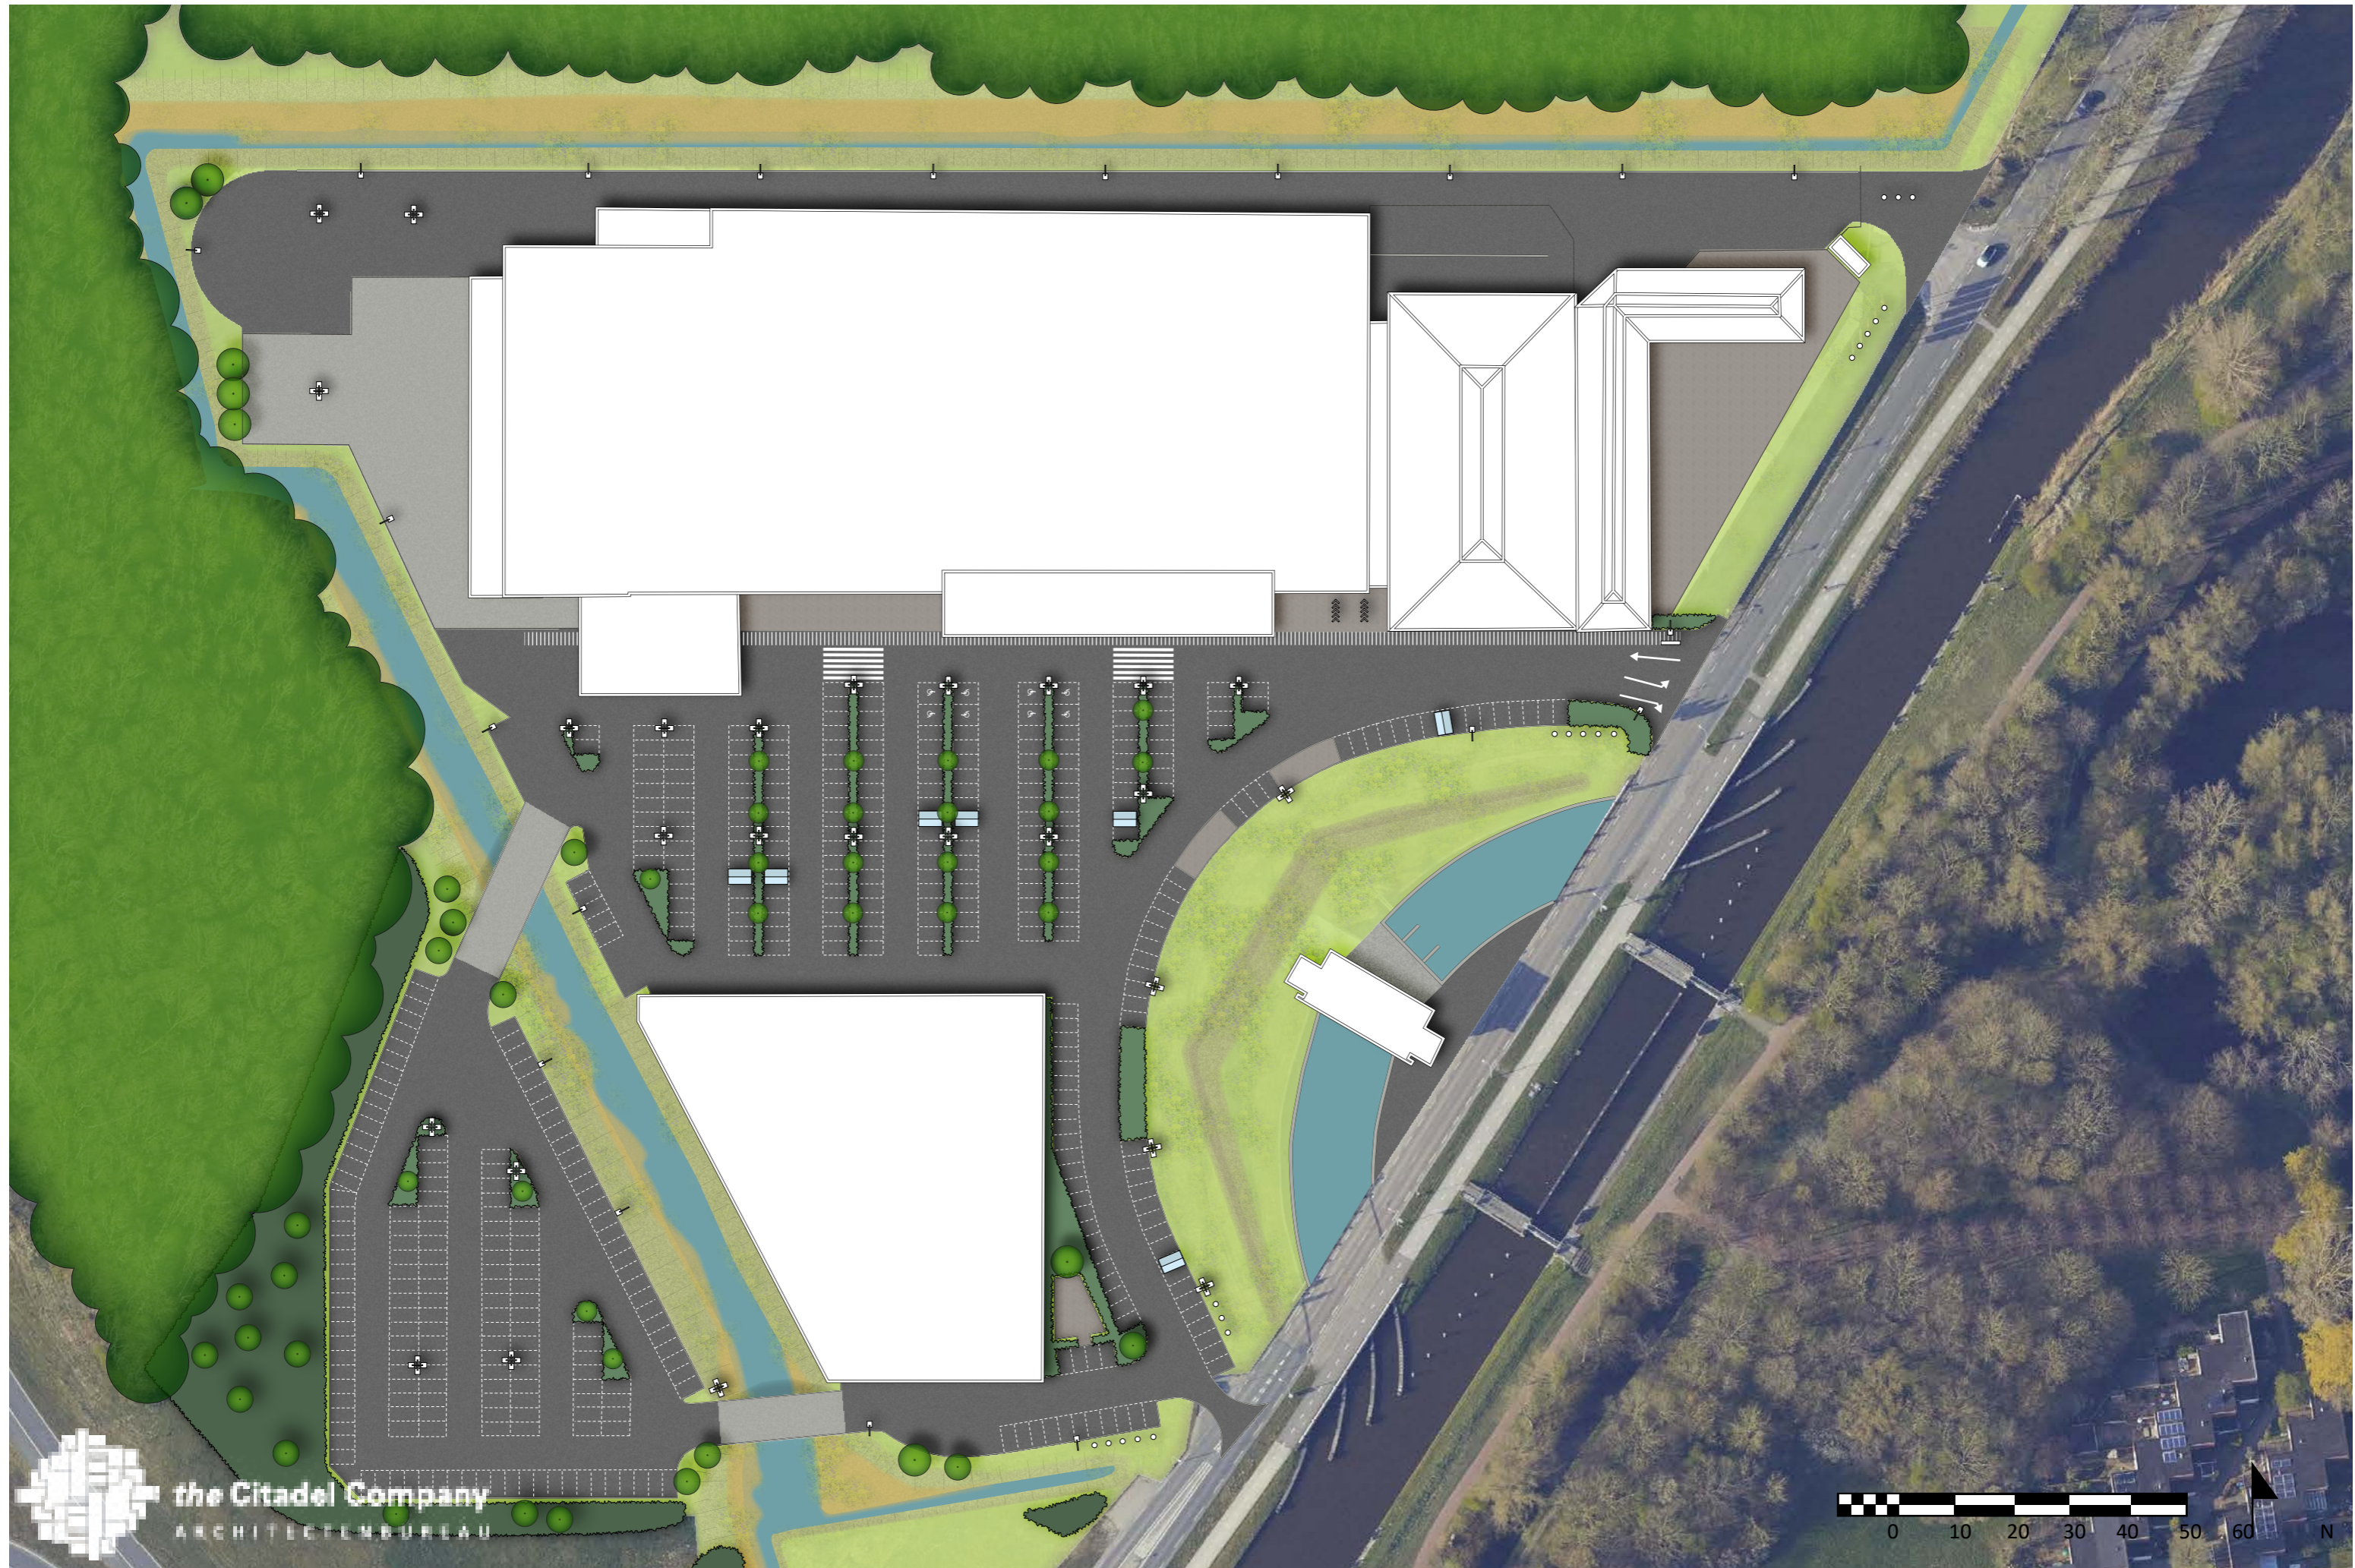

INRICHTINGSPLAN Hornbach, Groningen


Inzoom uitbreiding | schaal: 1:500 | formaat A3 | datum: 7 juli 2022

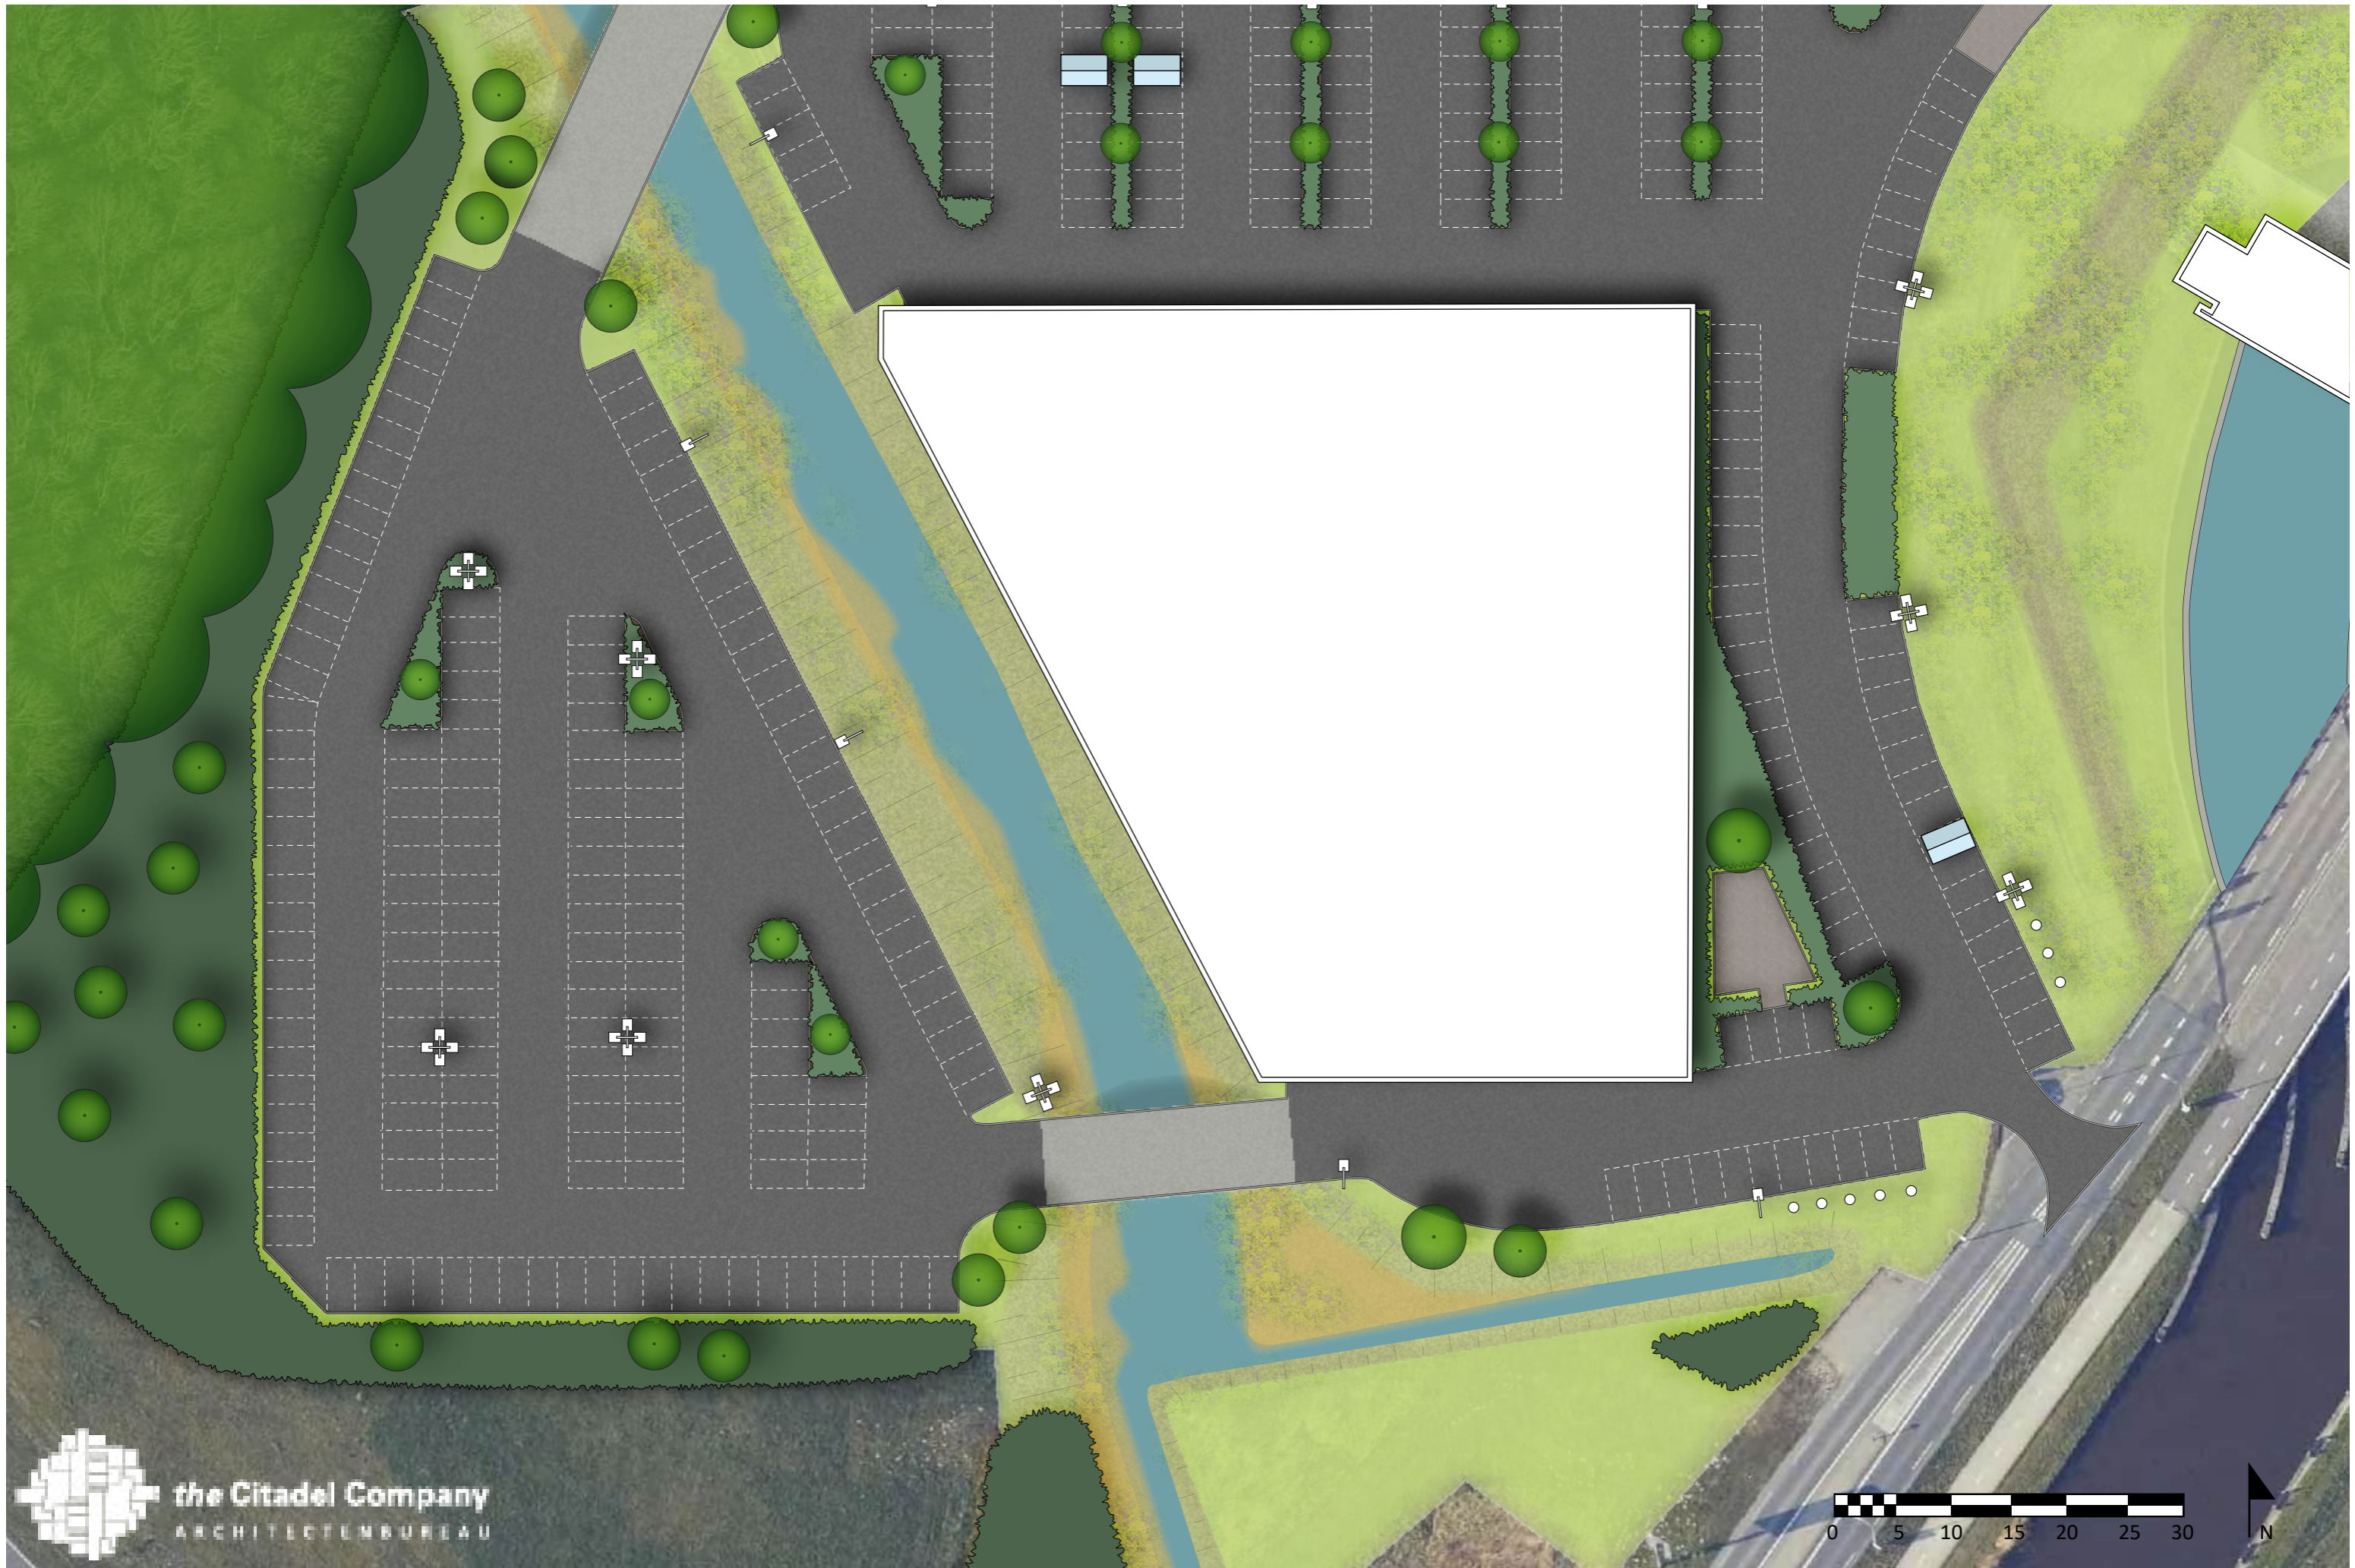

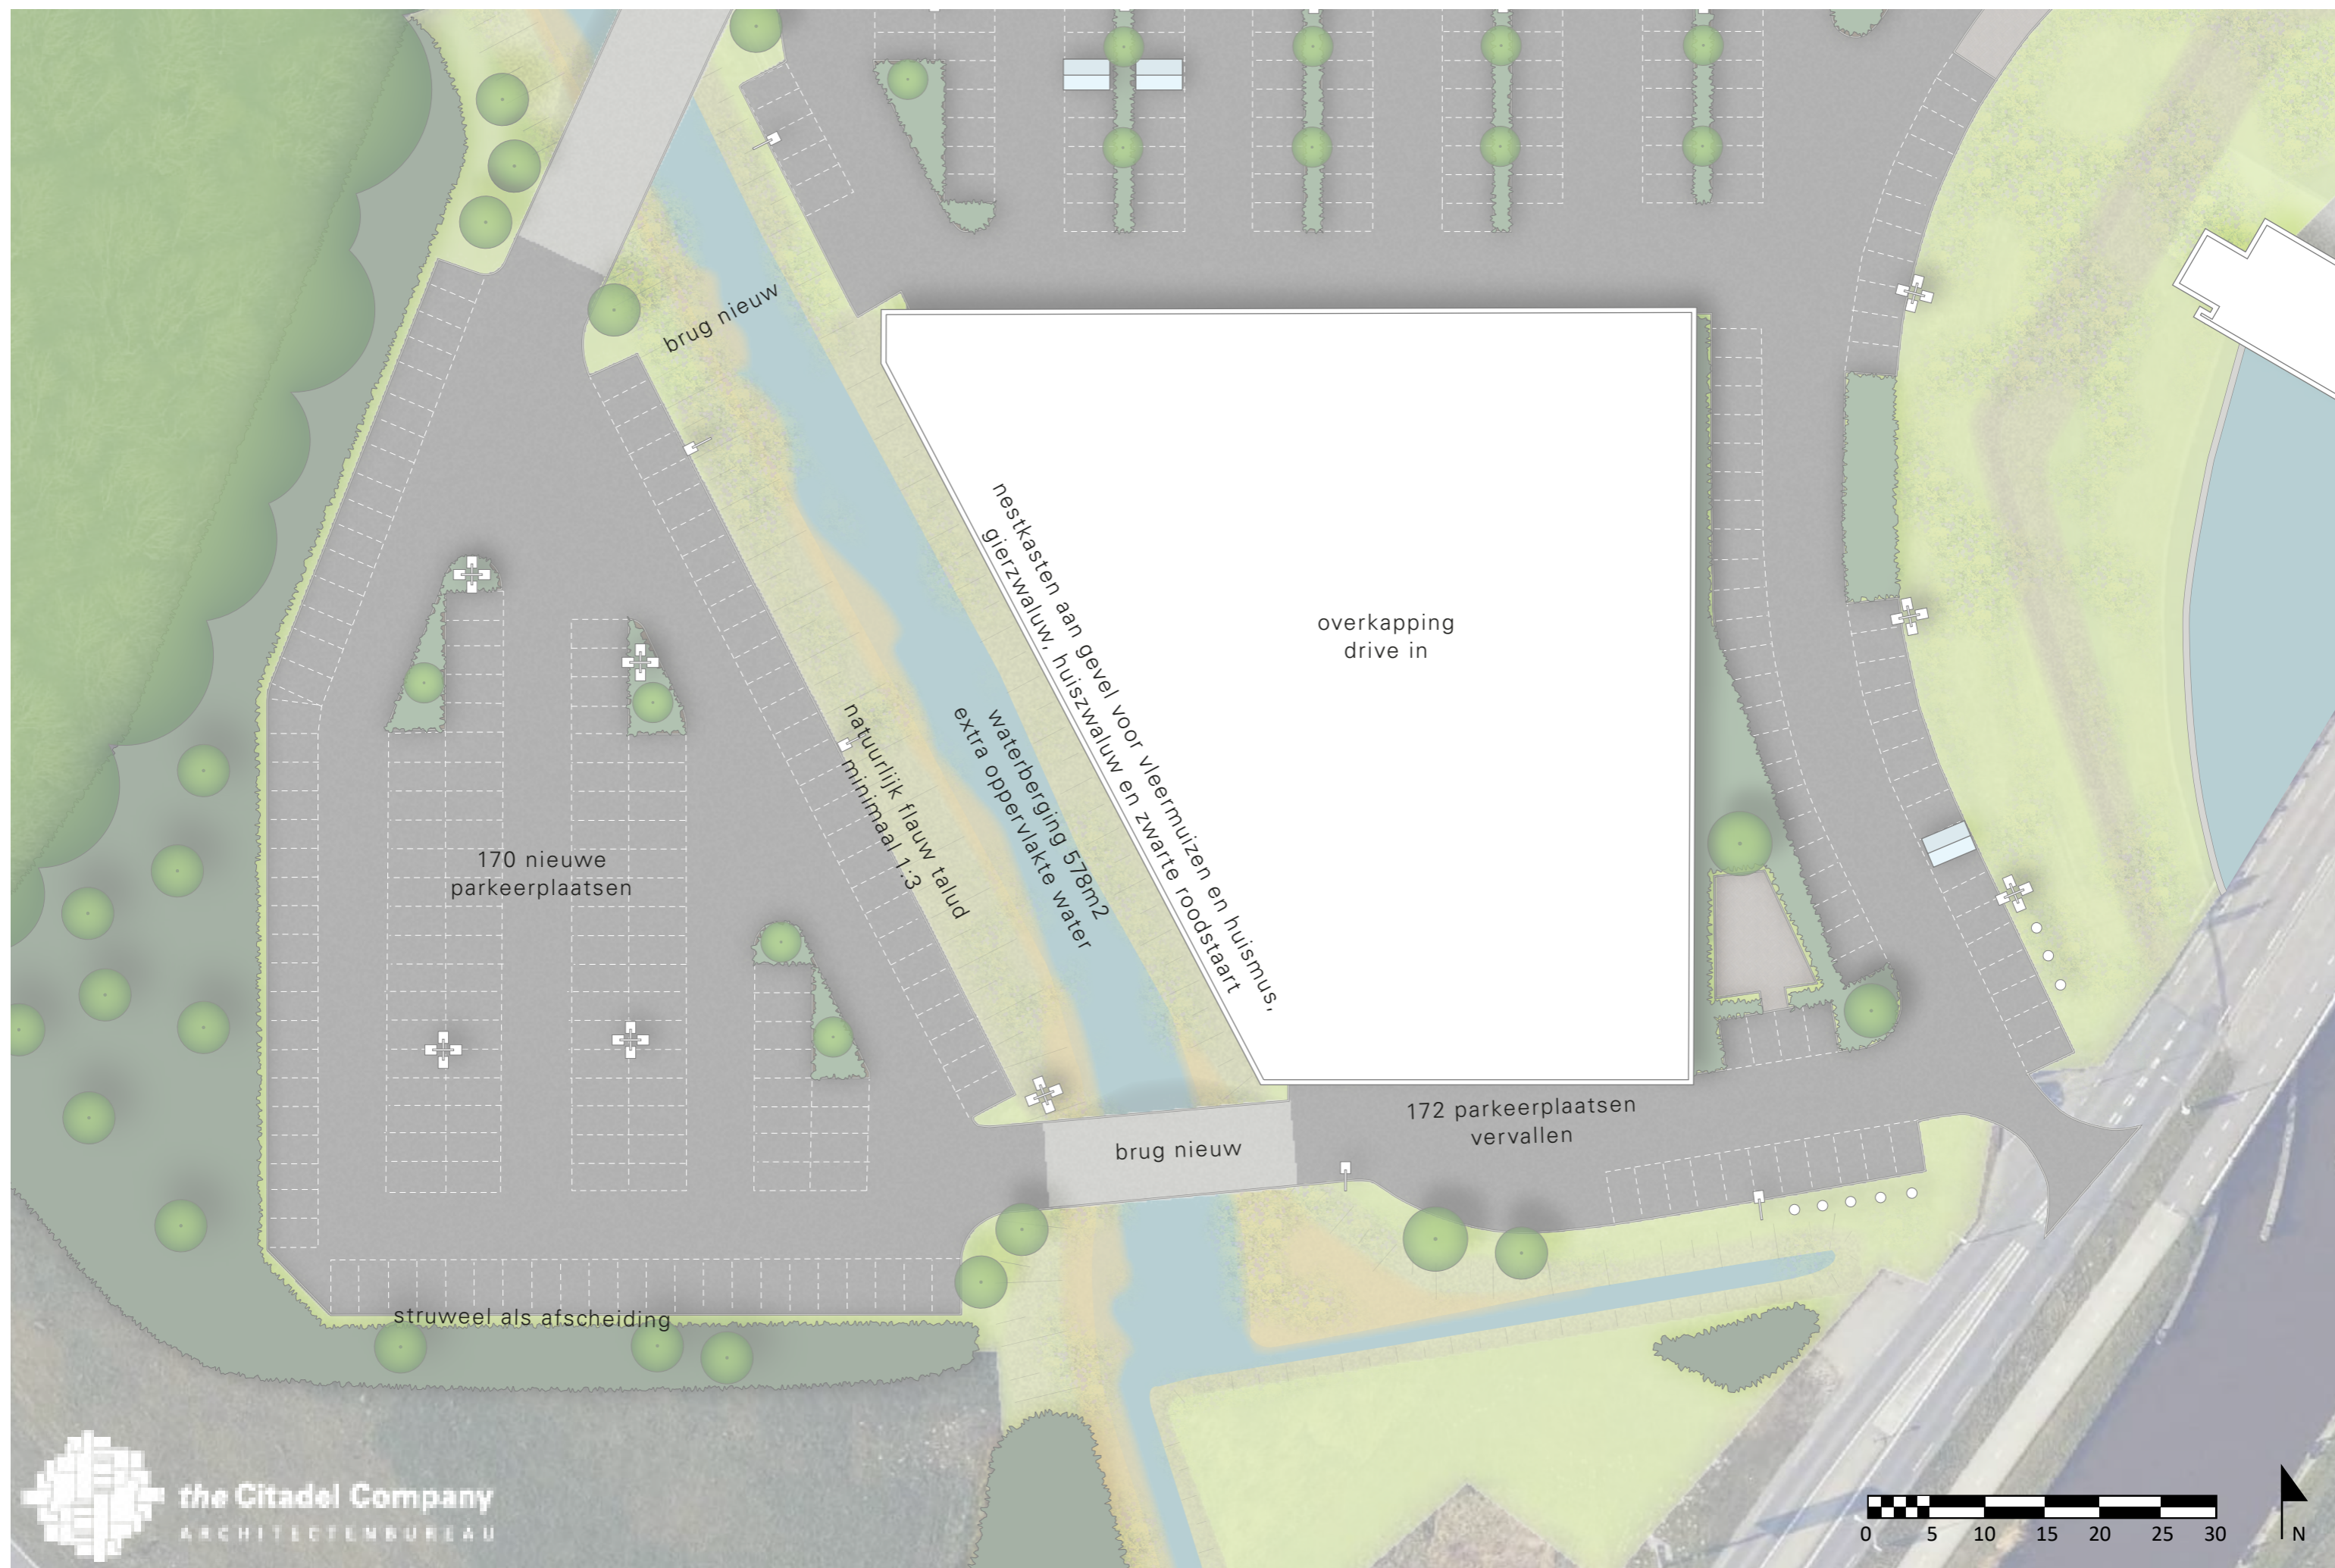

INRICHTINGSPLAN Hornbach, Groningen

Te kappen bomen | schaal: 1:1000 | formaat A3 | datum: 7 juli 2022

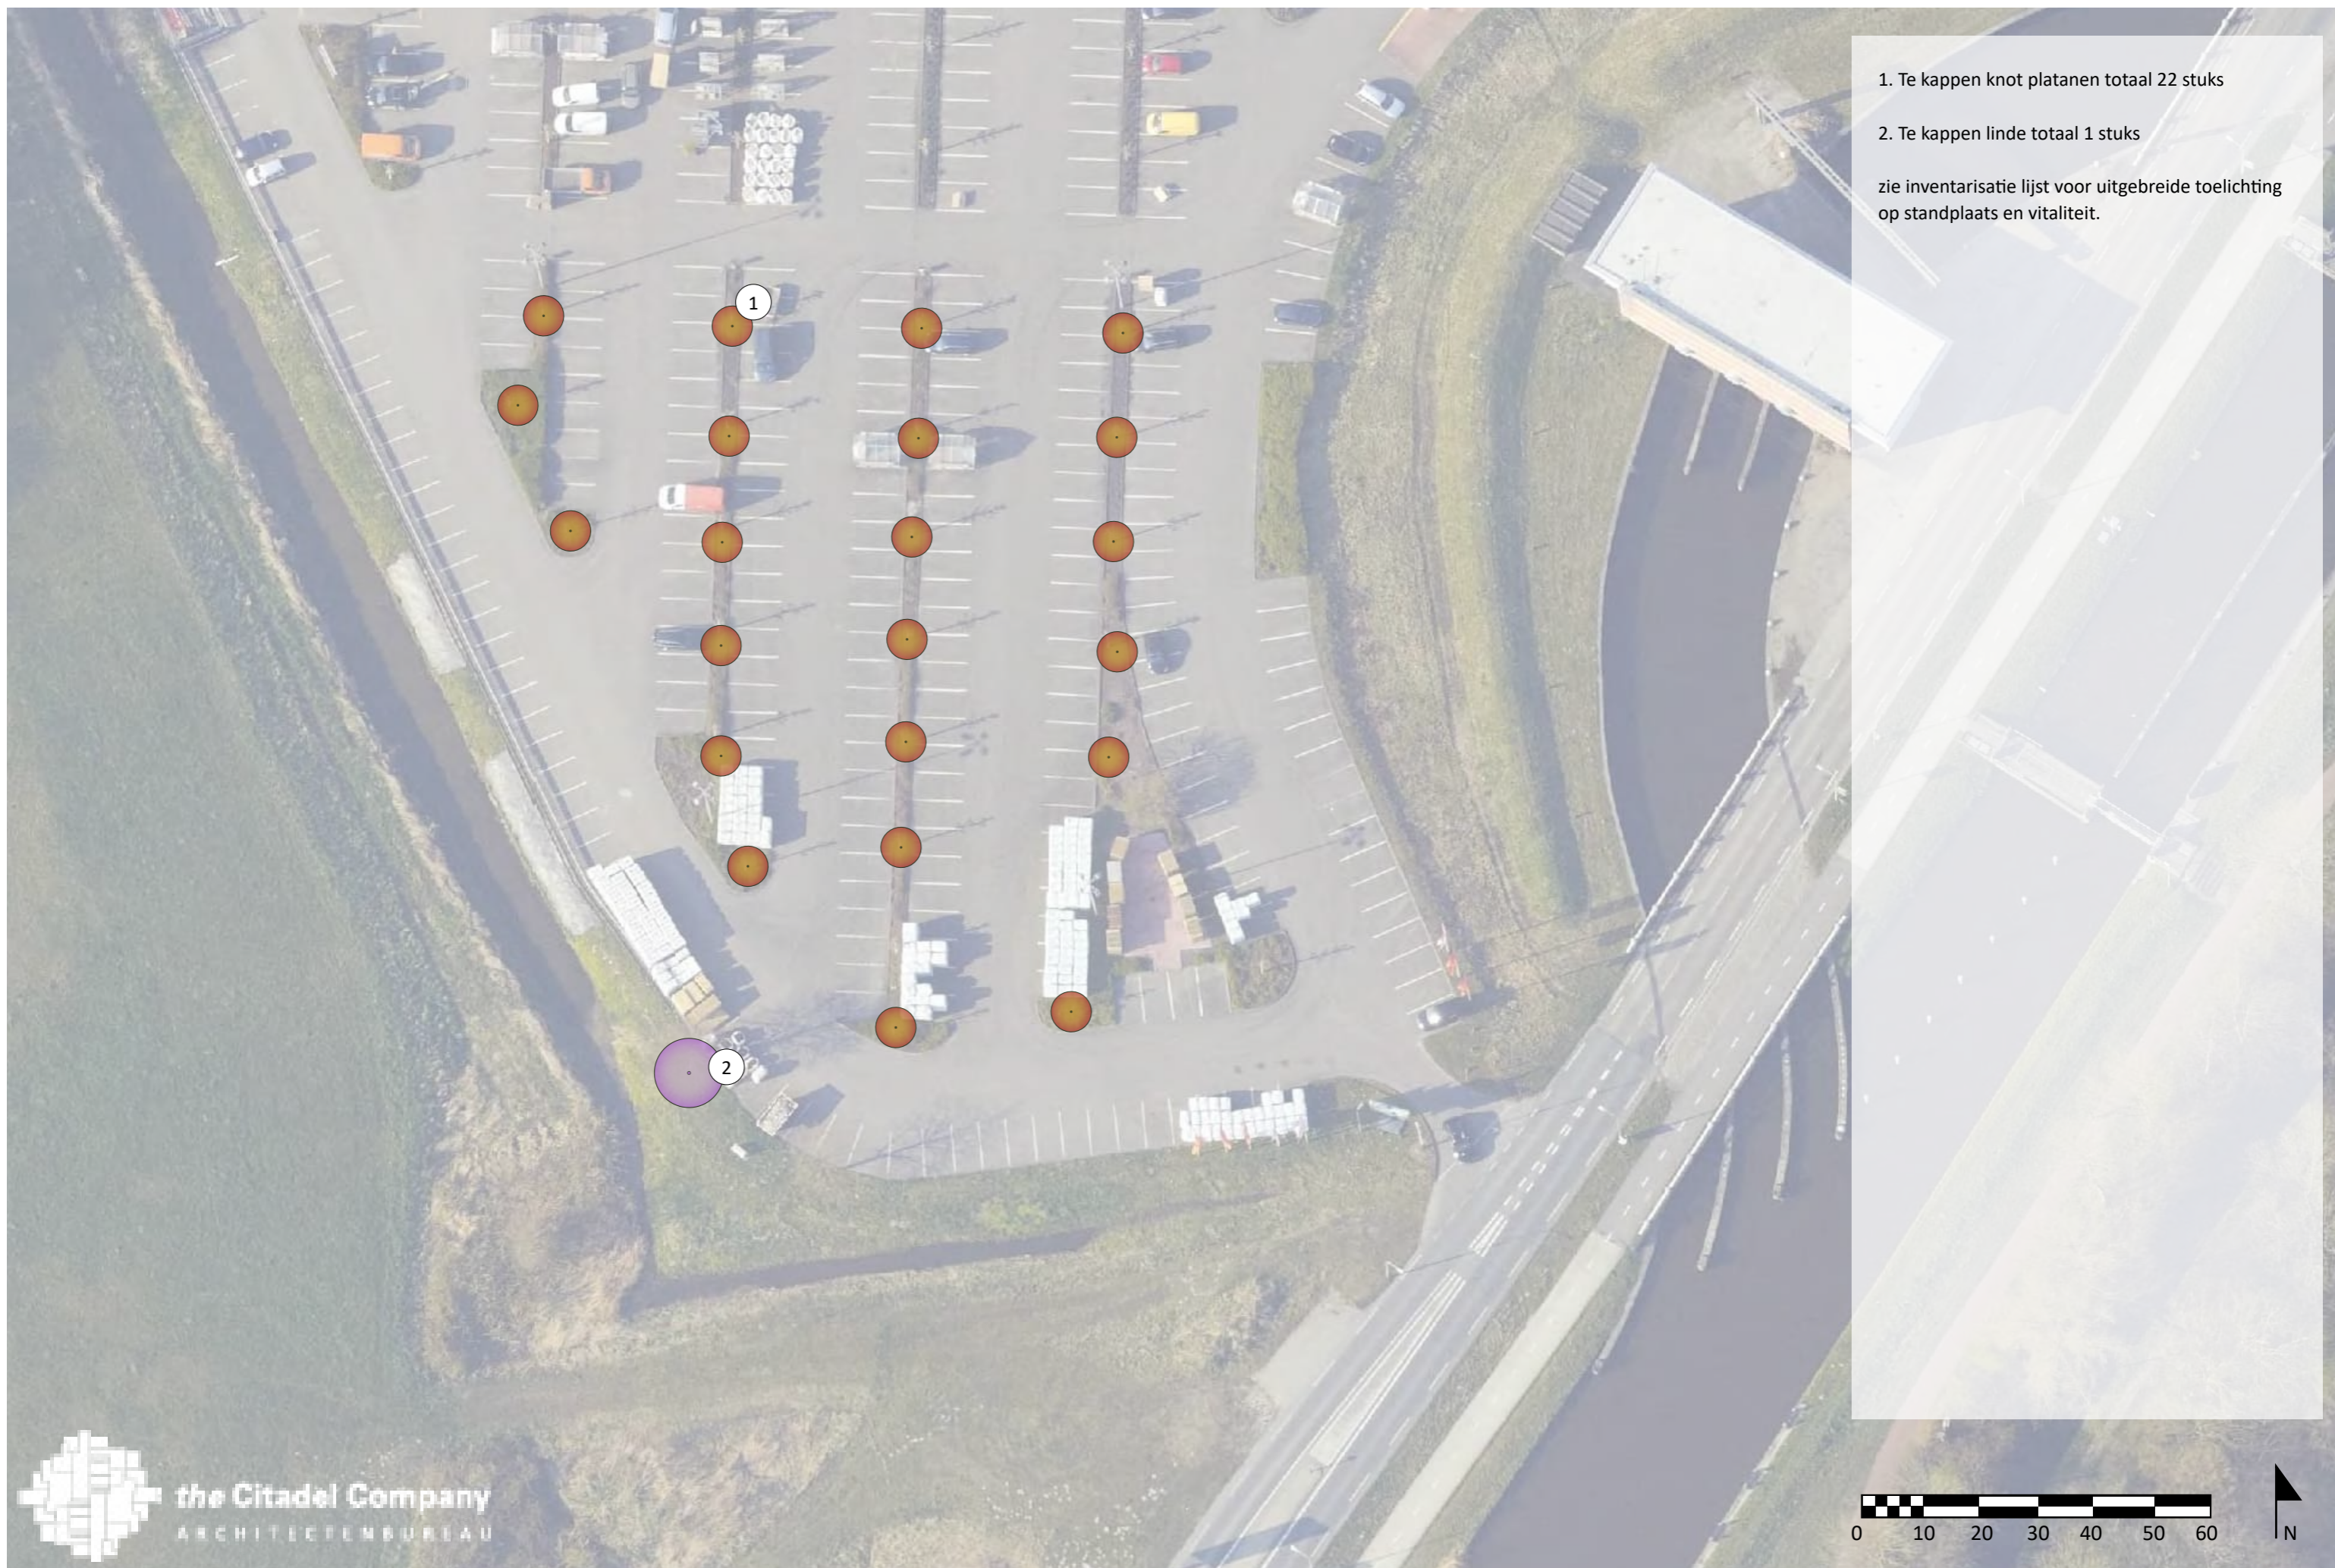

- 1. Te kappen knot platanen totaal 22 stuks
 - 2. Te kappen linde totaal 1 stuks
- zie inventarisatie lijst voor uitgebreide toelichting op standplaats en vitaliteit.



LEGENDA

1. Heesters chinese kamperfoelie (*Lonicera nitida* 'Maigrun') aansluitend op de beplanting op het bestaande parkeerterrein. Sluit snel en zeer robuust en bestand tegen strooizout;
2. Plataan (*Platanus acerifolia*) 4 stuks. Gelijk aan bomen op de parkeerplaats op het bestaande terrein;
3. Flauw talud minimaal 1:3 inzaaien met wilde bloemenmengsel van de Cruydhoeck N1 - Bloemrijk bijmengsel met vaste soorten. Een zeer bloemrijk mengsel met soorten die bijzonder aantrekkelijk zijn voor wilde- en honingbijen;
4. Gemengd struweel, 30% eenstijlige meidoorn (*Crataegus monogyna*), 20% wilde lijsterbes (*Sorbus aucuparia*), 20% sporkenhout (*Rhamnus frangula*), 10% sleedoorn (*Prunus spinosa*), 10% gele kornoelje (*Cornus mas*), 10% vlier (*Sambucus racemosa*);
5. Tamme kastanje (*Castanea sativa*) 3 stuks. Nectar- en stuifmeelbron voor insecten;
6. Linde (*Tilia cordata* 'Böhlje') 6 stuks. Mooie smalle kroonvorm, nectar en stuifmeelbron voor insecten. Soort sluit aan bij de bomen aan de zuidrand van het parkeerterrein;
7. Veldesdoorn (*Acer campestre*) 5 stuks. Nectar- en stuifmeelbron voor insecten;
8. Klimaat boom *Prunus avium* 'Plena' (sierkers) 5 stuks. Zorgt voor sierwaarde in het voorjaar en is een belangrijke nectar- en stuifmeelbron voor insecten;

LEGENDA

- 1. Tamme kastanje (*Castanea sativa*) 2 stuks. Nectar- en stuifmeelbron voor insecten;
- 2. Linde (*Tillia cordata* 'Böhlje') 1 stuks. Mooie smalle kroonvorm, nectar en stuifmeelbron voor insecten. Soort sluit aan bij de bomen aan de zuidrand van het parkeerterrein;
- 3. Veldesdoorn (*Acer campestre*) 1 stuks. Nectar- en stuifmeelbron voor insecten;