

VERKLARING

- te handhaven boom
- te handhaven houtopstand
- te vellen boom
- te vellen houtopstand
- ZAK B** vak aanduiding houtopstand
- Inventarisatienummer solitaire boom
- grens van de inventarisatie

BILLAG 4

Status **DEFINITIEF**

Dit document is het resultaat van het onderzoek naar de aanwezigheid van beschermde soorten op het terrein. Het is niet bedoeld als een definitieve beschrijving van de situatie op het terrein. Het is mogelijk dat er nog andere soorten aanwezig zijn die niet zijn vastgesteld. Het is de verantwoordelijkheid van de opdrachtgever om de juistheid van de informatie te garanderen. Dit document is het resultaat van het onderzoek naar de aanwezigheid van beschermde soorten op het terrein. Het is niet bedoeld als een definitieve beschrijving van de situatie op het terrein. Het is mogelijk dat er nog andere soorten aanwezig zijn die niet zijn vastgesteld. Het is de verantwoordelijkheid van de opdrachtgever om de juistheid van de informatie te garanderen.

**Noordoosthoek
Hoornse Meer**

Boom Effect Analyse

**Groen inventarisatie
te vellen bomen
te vellen houtopstanden
bestaande situatie**



Gromingenta
Ruimtelijke Ordening en Economische Zaken
Ingenieursbureau Gemeente Groningen
Postbus 7081
9701 LB Groningen
Telefoon: 050 3618111
FAX: 050 3618381

Opdrachtgever: **Prasad de Graaf**

Datum: **01-09-14 / 1-10-15**

Beheer:

Beheer:

Beheer:

Beheer:

Beheer:


Beheer:

Beheer:

Beheer:

Beheer:

K05-01-14

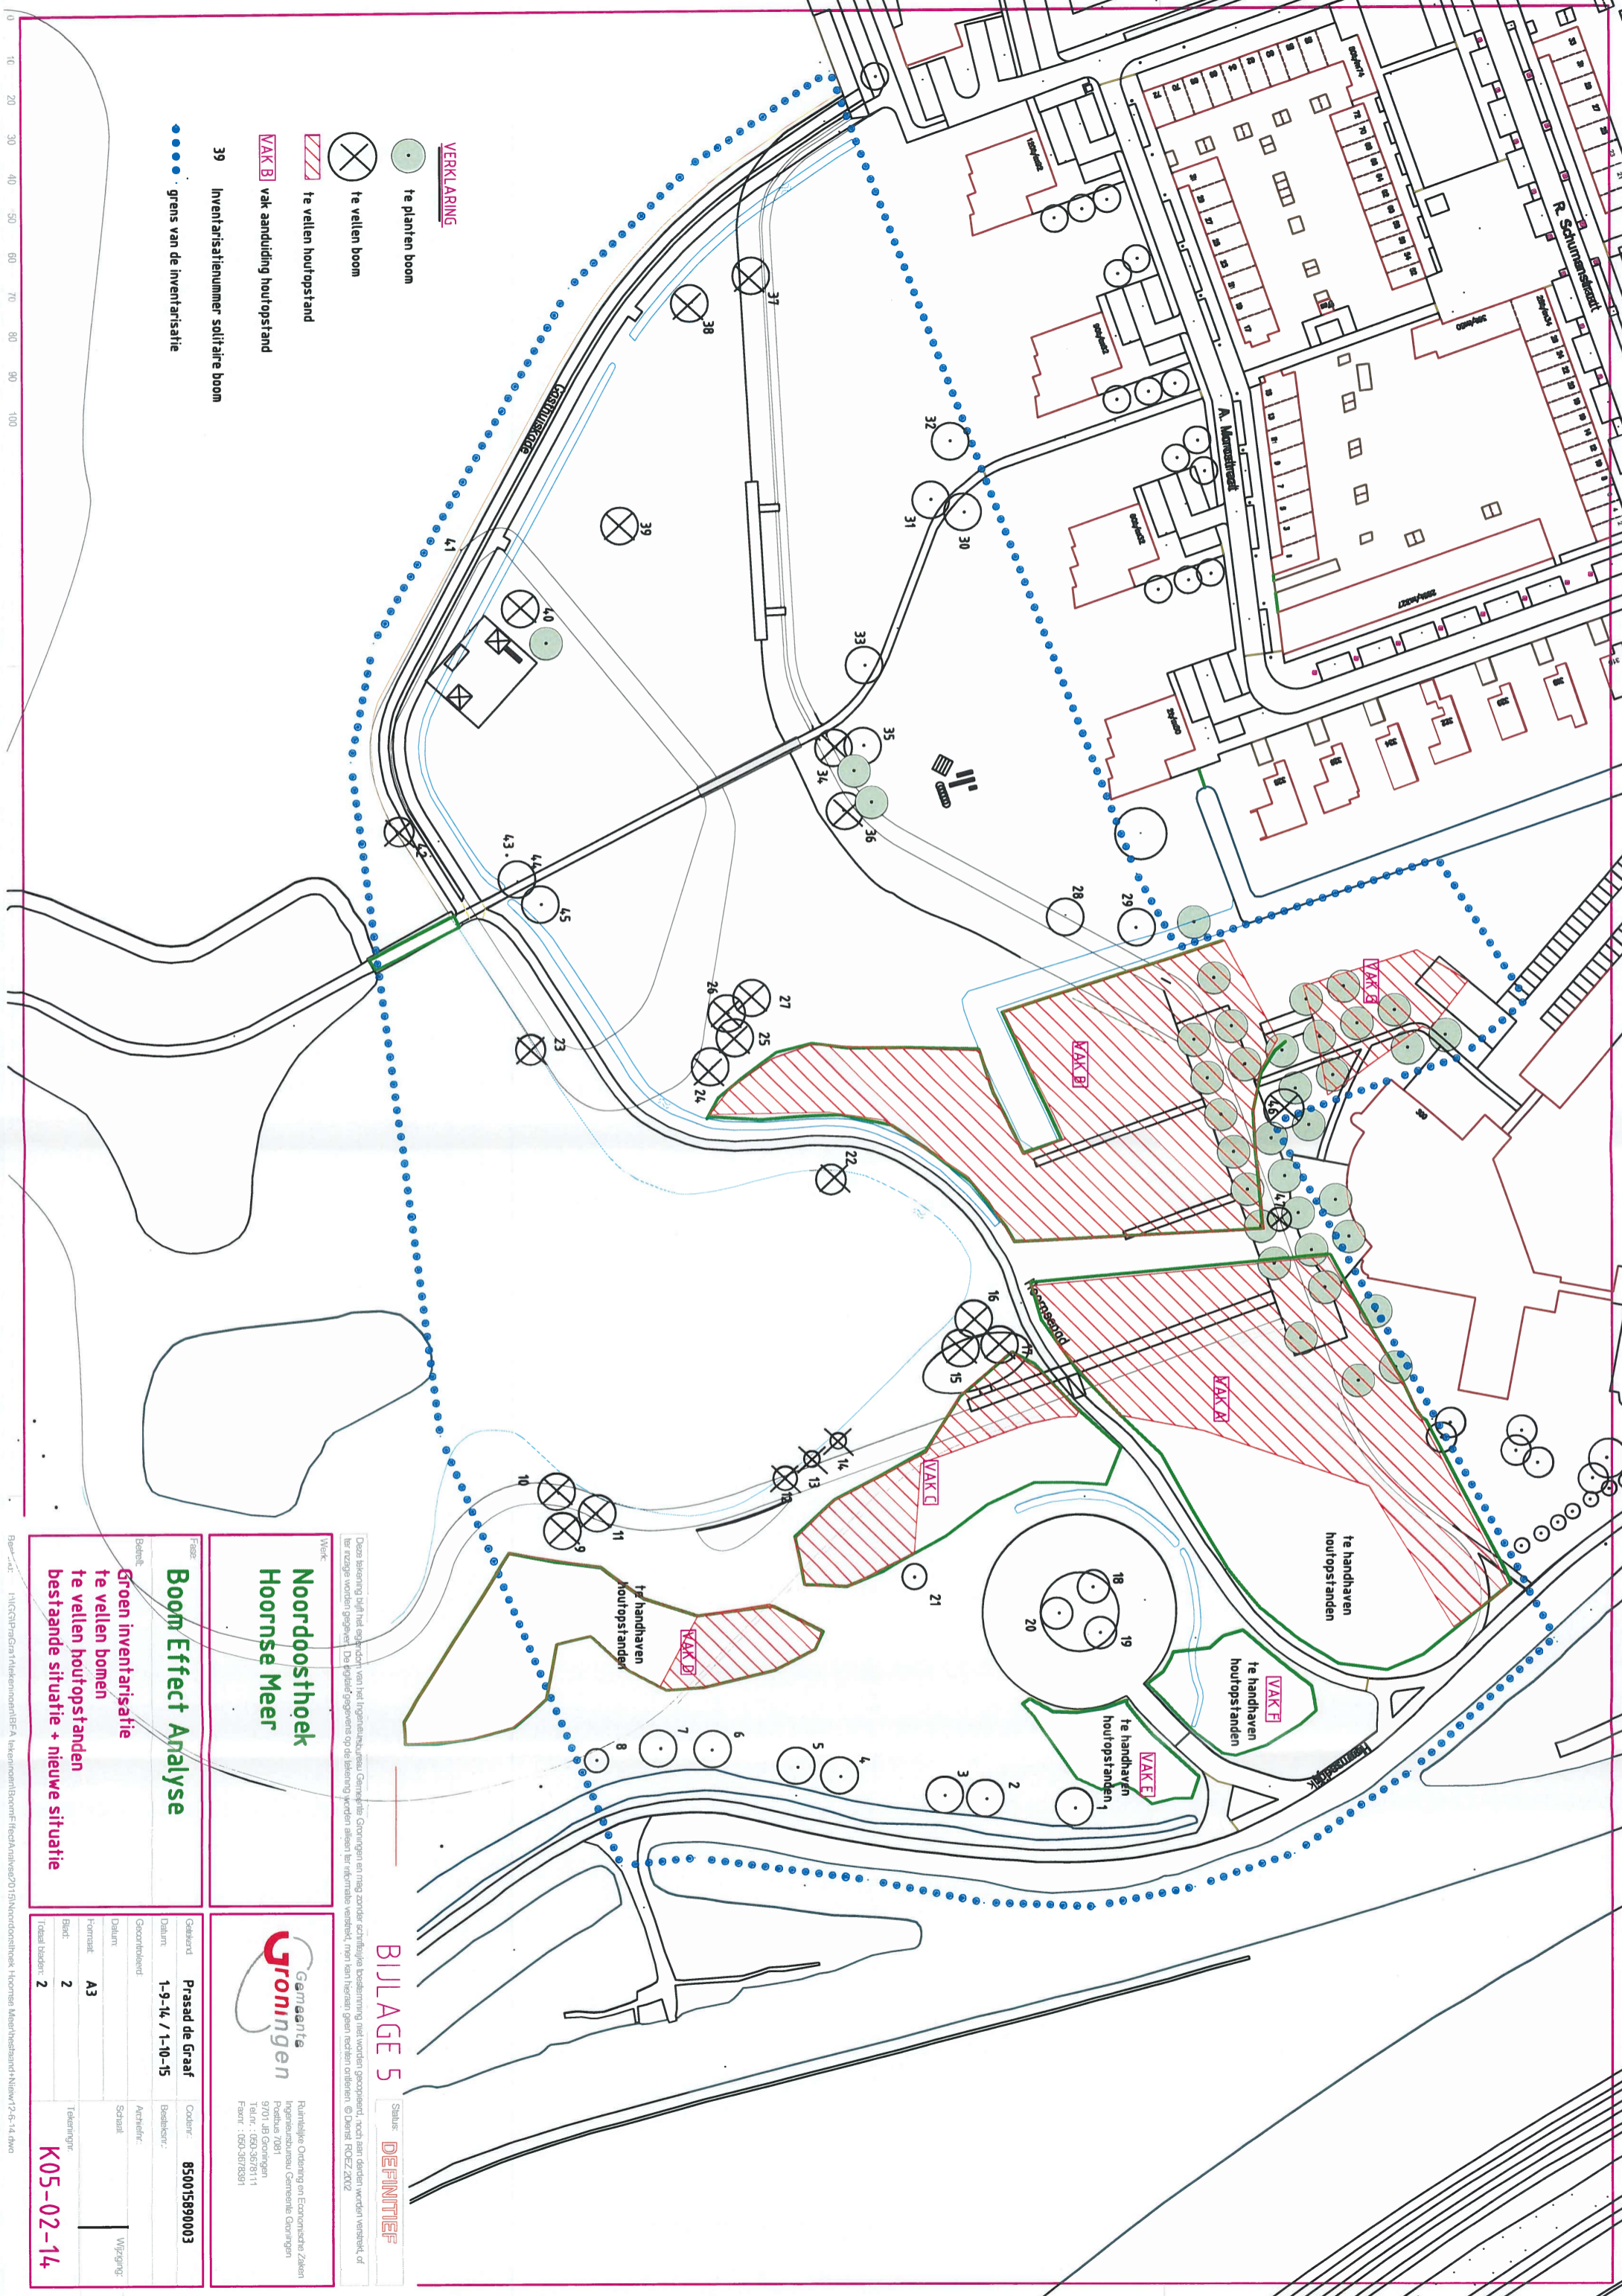

- VERKLARING**
- te planten boom
 - te vellen boom
 - te vellen houtopstand
 - VAK B vak aanduiding houtopstand
 - 39 inventarisatienummer solitaire boom
 - grens van de inventarisatie

**Noordoosthoek
Hoornse Meer**

Boom Effect Analyse

**Groen inventarisatie
te vellen bomen
te vellen houtopstanden
bestaande situatie + nieuwe situatie**

Gemmaanta Groningen


Ruimtelijke Ordening en Economische Zaken
Ingenieursbureau Gemeente Groningen
Postbus 7081
9701 JB Groningen
Telf.: (030)578111
Faks.: (030)578281

Opdrachtgever:	Prasad de Graaf	Opdracht:	850015890003
Datum:	1-9-14 / 1-10-15	Beleidsnr.:	
Geocoördinatie:		Architect:	
Datum:	A3	Schaal:	
Formaat:	2	Wijziging:	
Bladz.:	2	Tekeningnr.:	K05-02-14
Totaal bladz.:	2		

BILAGE 5

Schaal: **DEFINITIEF**

Deze tekening blijft het eigendom van het Ingenieursbureau Gemeente Groningen en mag zonder schriftelijke toestemming niet worden gepubliceerd, noch aan derden worden verstrekt, of heruitgegeven worden. De afbeelding wordt op de tekening worden alleen ter informatie verstrekt, men kan hieraan geen rechten ontleven. © Dienst ROEZ 2012

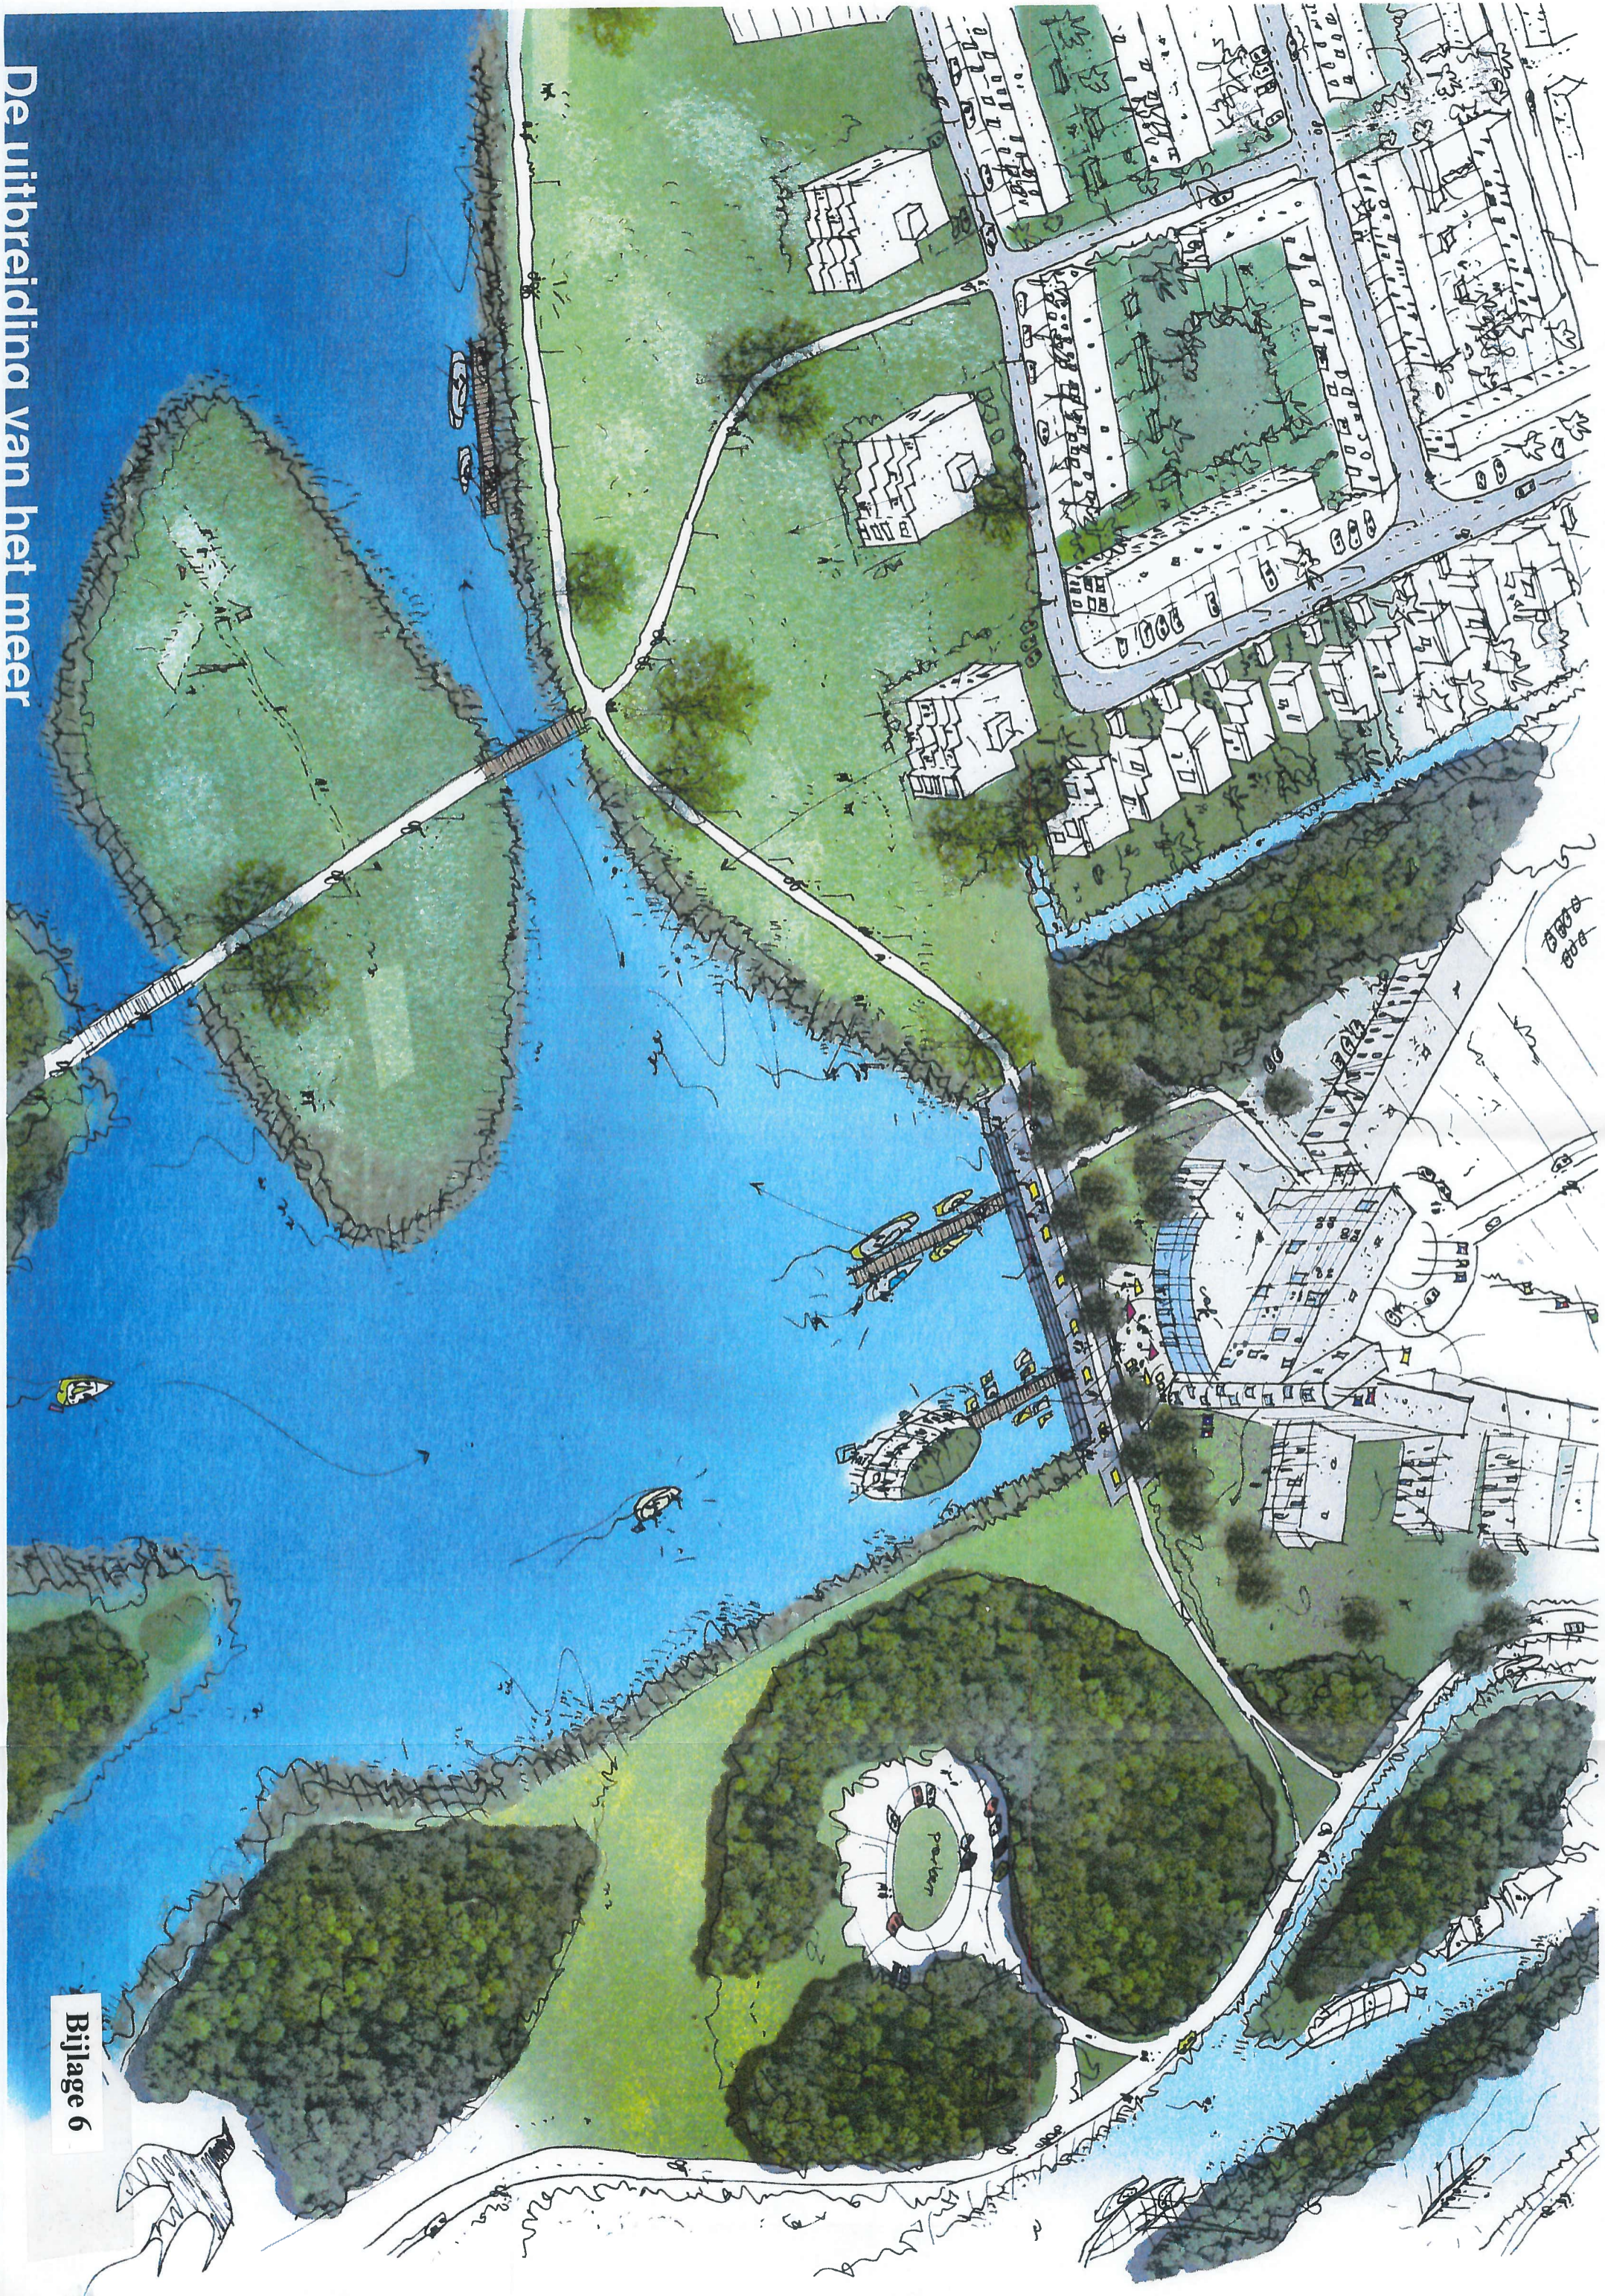

De uitbreiding van het meer

Bijlage 6

