

stad.

Alternatieve route rood langs de noordelijke ringweg
Basistekening: schetsontwerp / te kappen bomen zijn indicatief


schaal: 1 : 1.500

formaat: A3

datum: 07-10-2016

dienst RO / EZ :: afdeling Ruimtelijke Plannen & Verkeer en Vervoer :: Gedempte Zuiderdiep 98 :: 9711 HL Groningen :: tel.: 050 - 367 81 11

tekenaar: G. Dorgelo
 tekeningnaam:

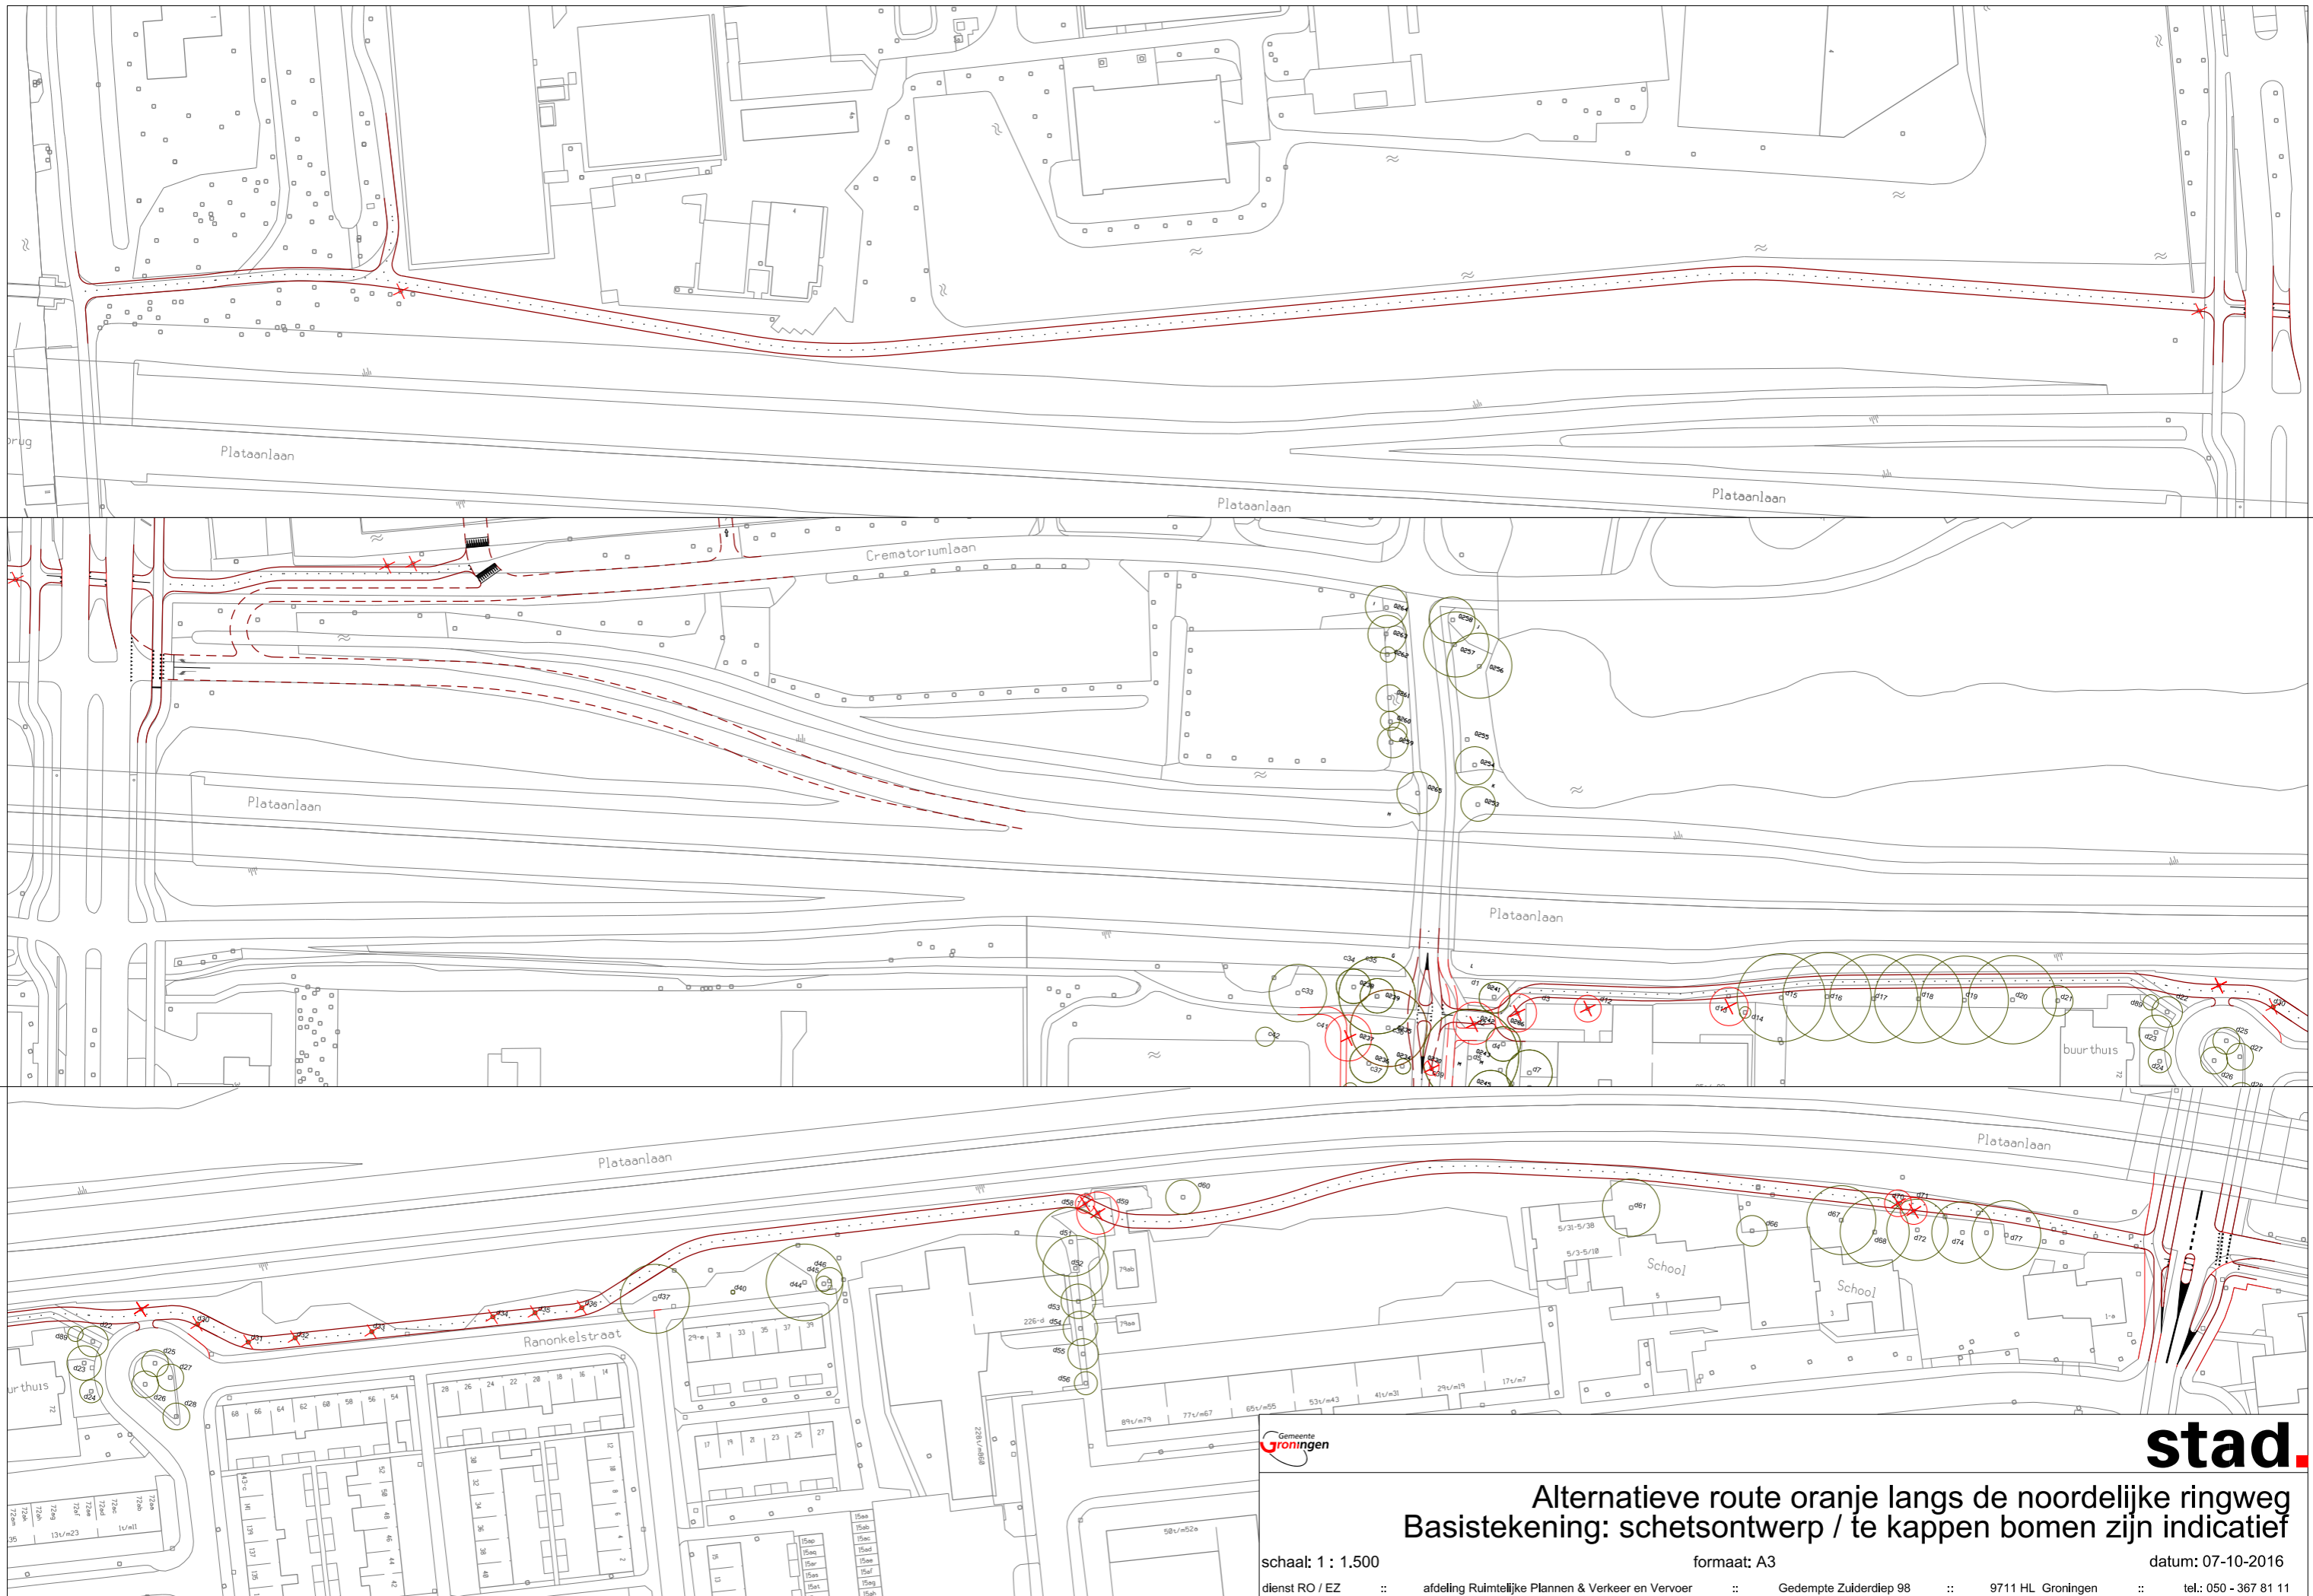

stad.

**Alternatieve route oranje langs de noordelijke ringweg
Basistekening: schetsontwerp / te kappen bomen zijn indicatief**


schaal: 1 : 1.500

formaat: A3

datum: 07-10-2016

dienst RO / EZ :: afdeling Ruimtelijke Plannen & Verkeer en Vervoer :: Gedempte Zuiderdiep 98 :: 9711 HL Groningen :: tel.: 050 - 367 81 11

tekenaar: G. Dorgelo
tekeningnaam:

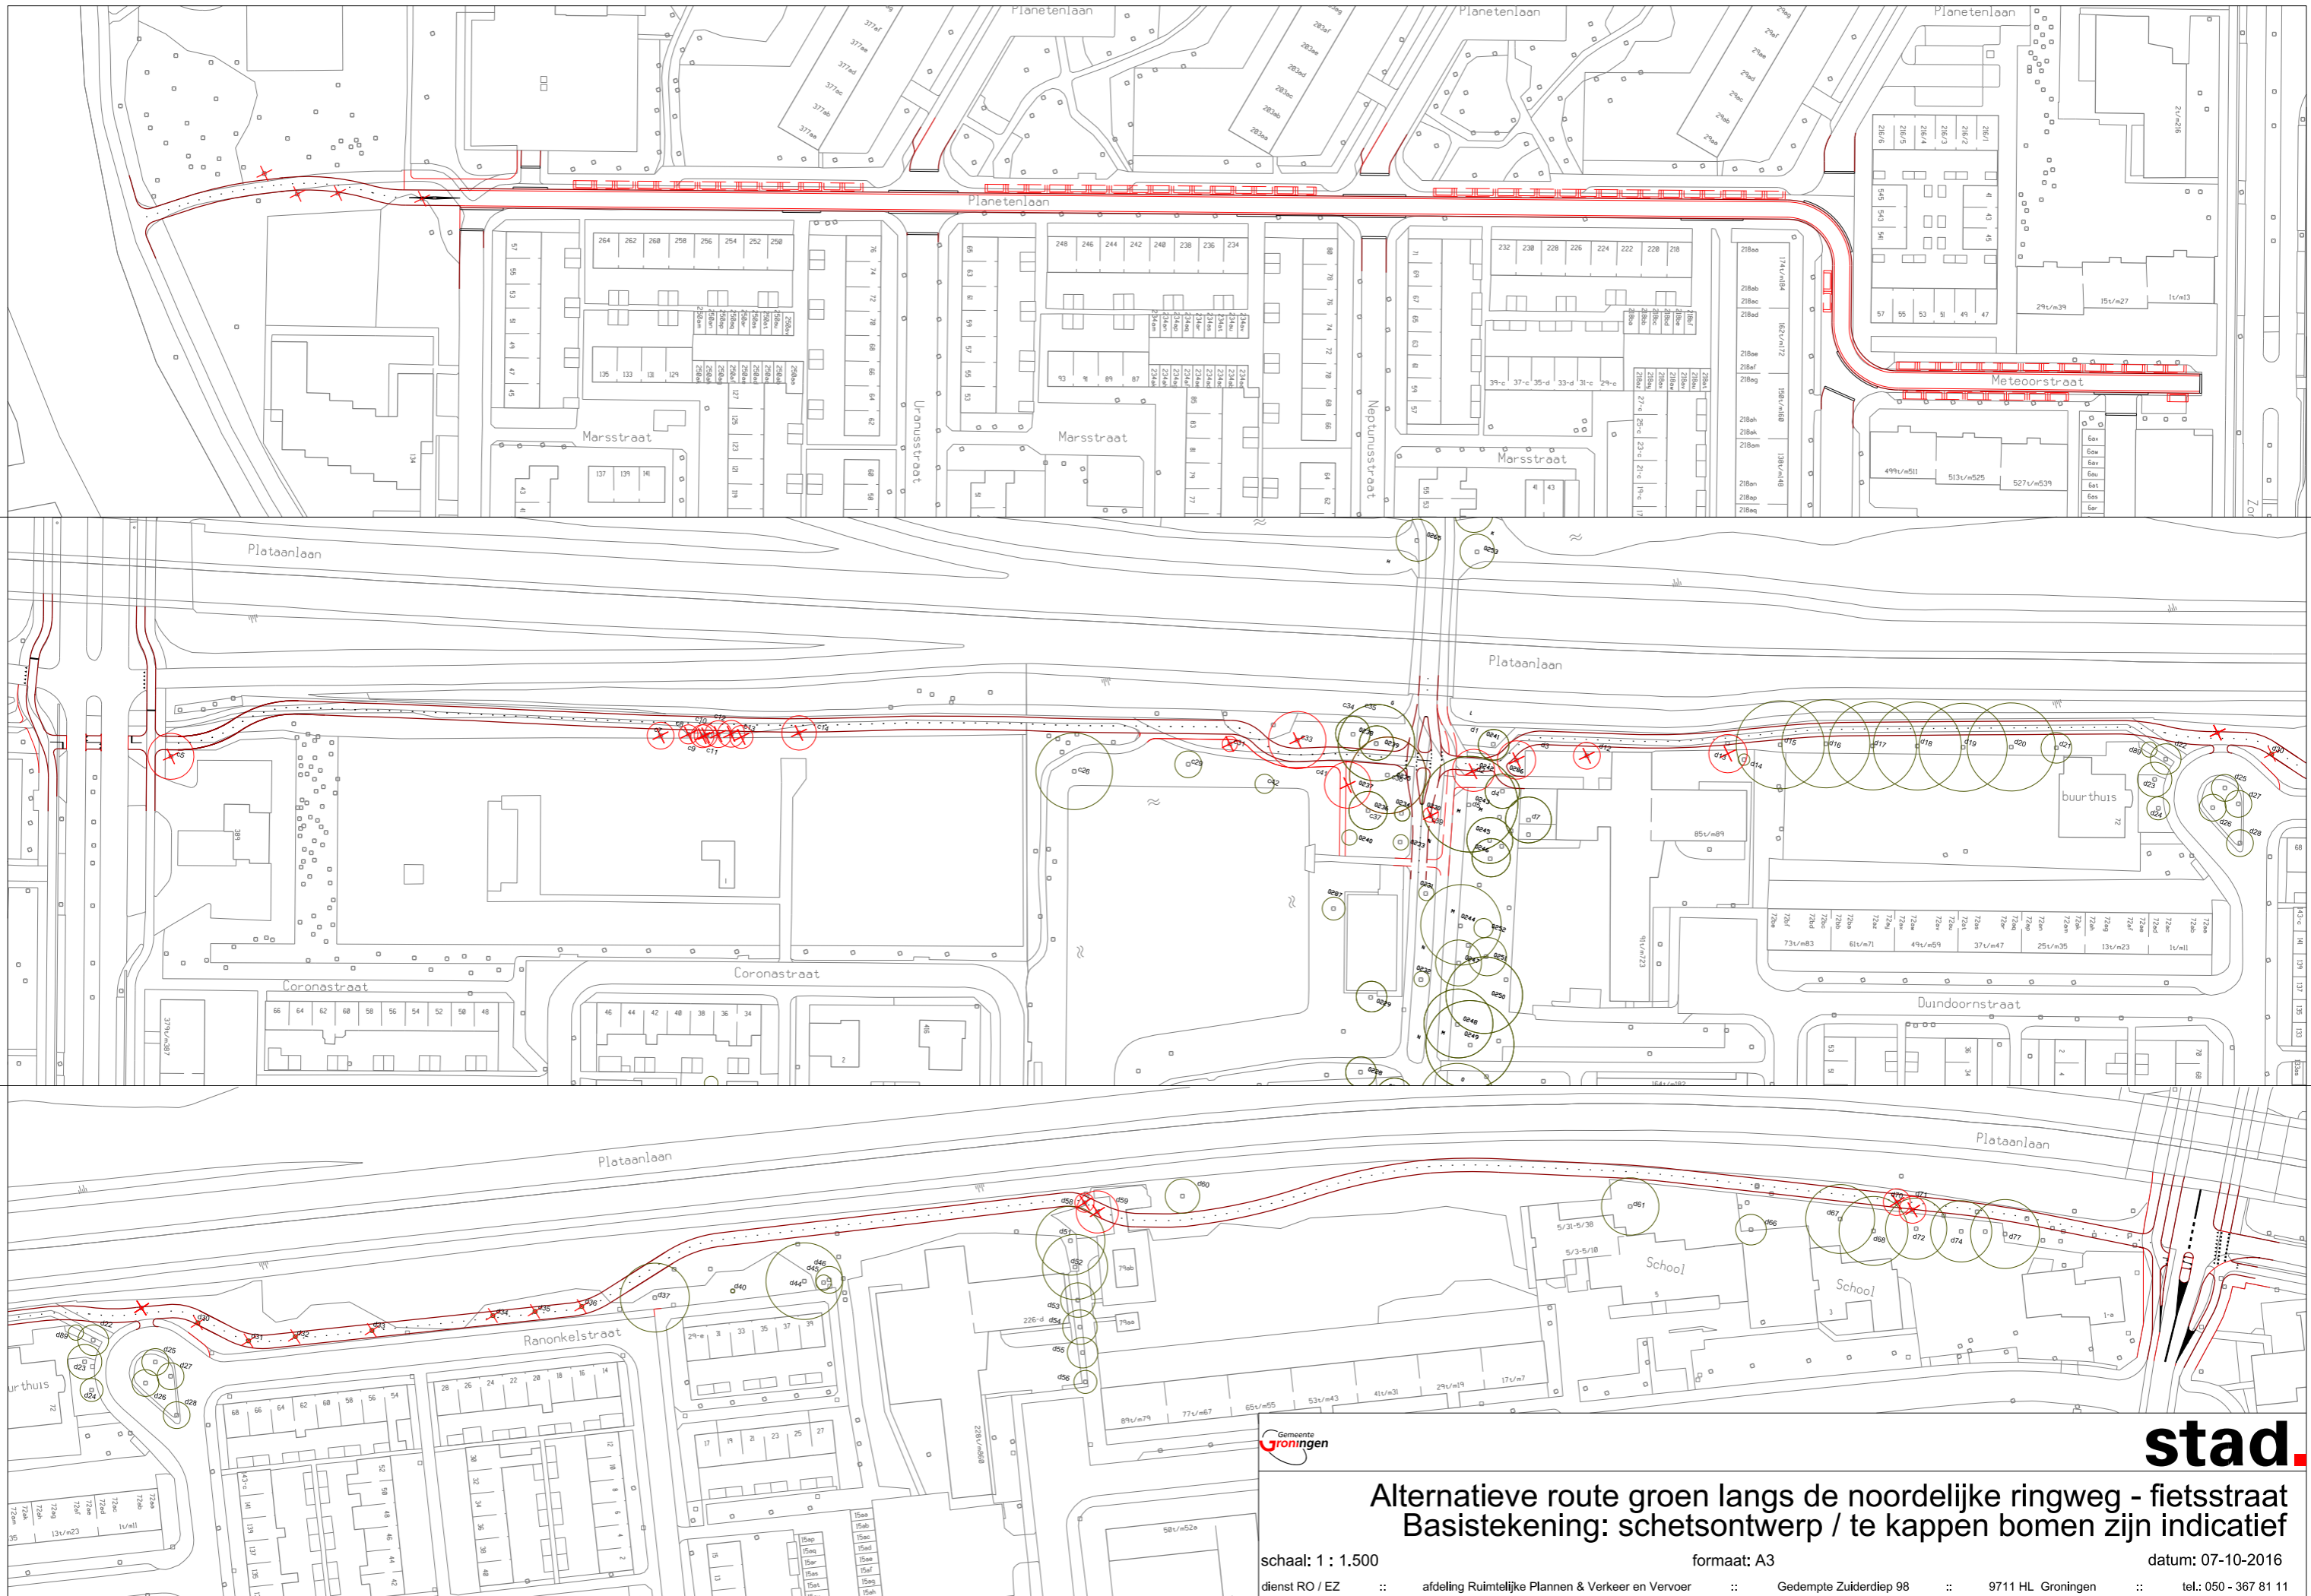

stad.

Alternatieve route groen langs de noordelijke ringweg - fietsstraat
Basistekening: schetsontwerp / te kappen bomen zijn indicatief


schaal: 1 : 1.500

formaat: A3

datum: 07-10-2016

dienst RO / EZ :: afdeling Ruimtelijke Plannen & Verkeer en Vervoer :: Gedempte Zuiderdiep 98 :: 9711 HL Groningen :: tel.: 050 - 367 81 11

tekenaar: G. Dorgelo
 tekeningnaam:

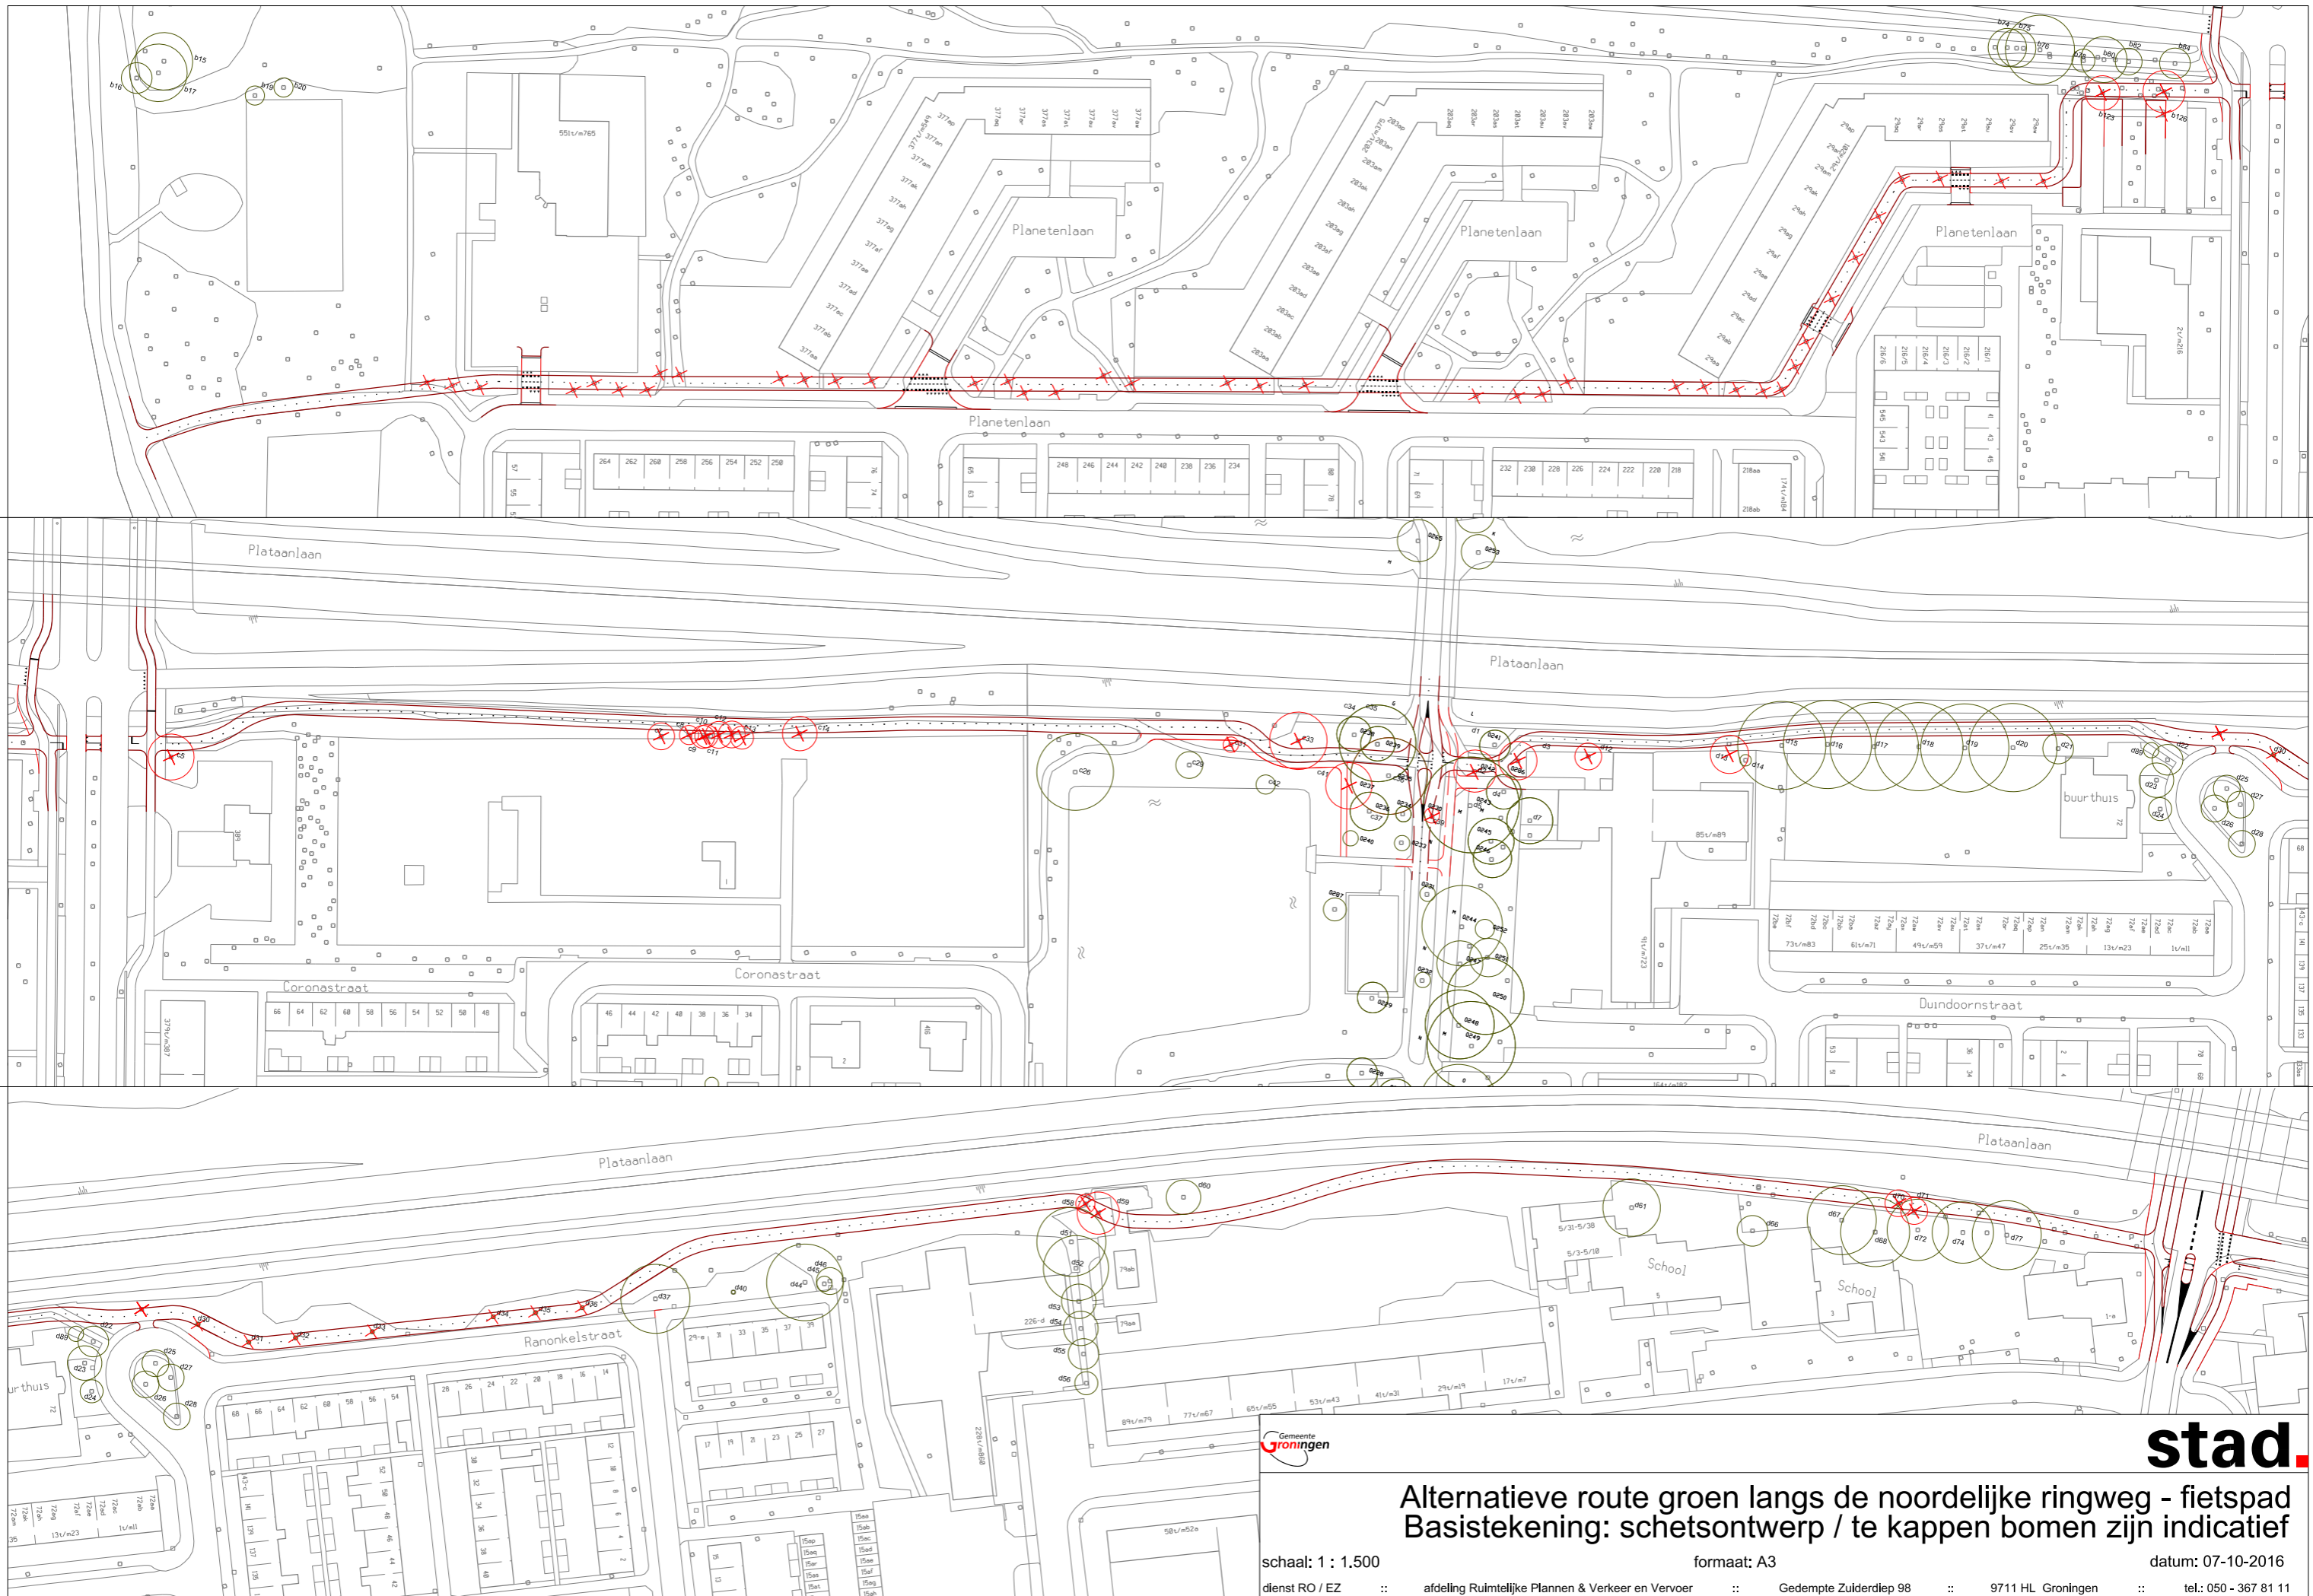

stad.

Alternatieve route groen langs de noordelijke ringweg - fietspad
Basistekening: schetsontwerp / te kappen bomen zijn indicatief


schaal: 1 : 1.500

formaat: A3

datum: 07-10-2016

dienst RO / EZ :: afdeling Ruimtelijke Plannen & Verkeer en Vervoer :: Gedempte Zuiderdiep 98 :: 9711 HL Groningen :: tel.: 050 - 367 81 11

tekenaar: G. Dorgelo
 tekeningnaam:

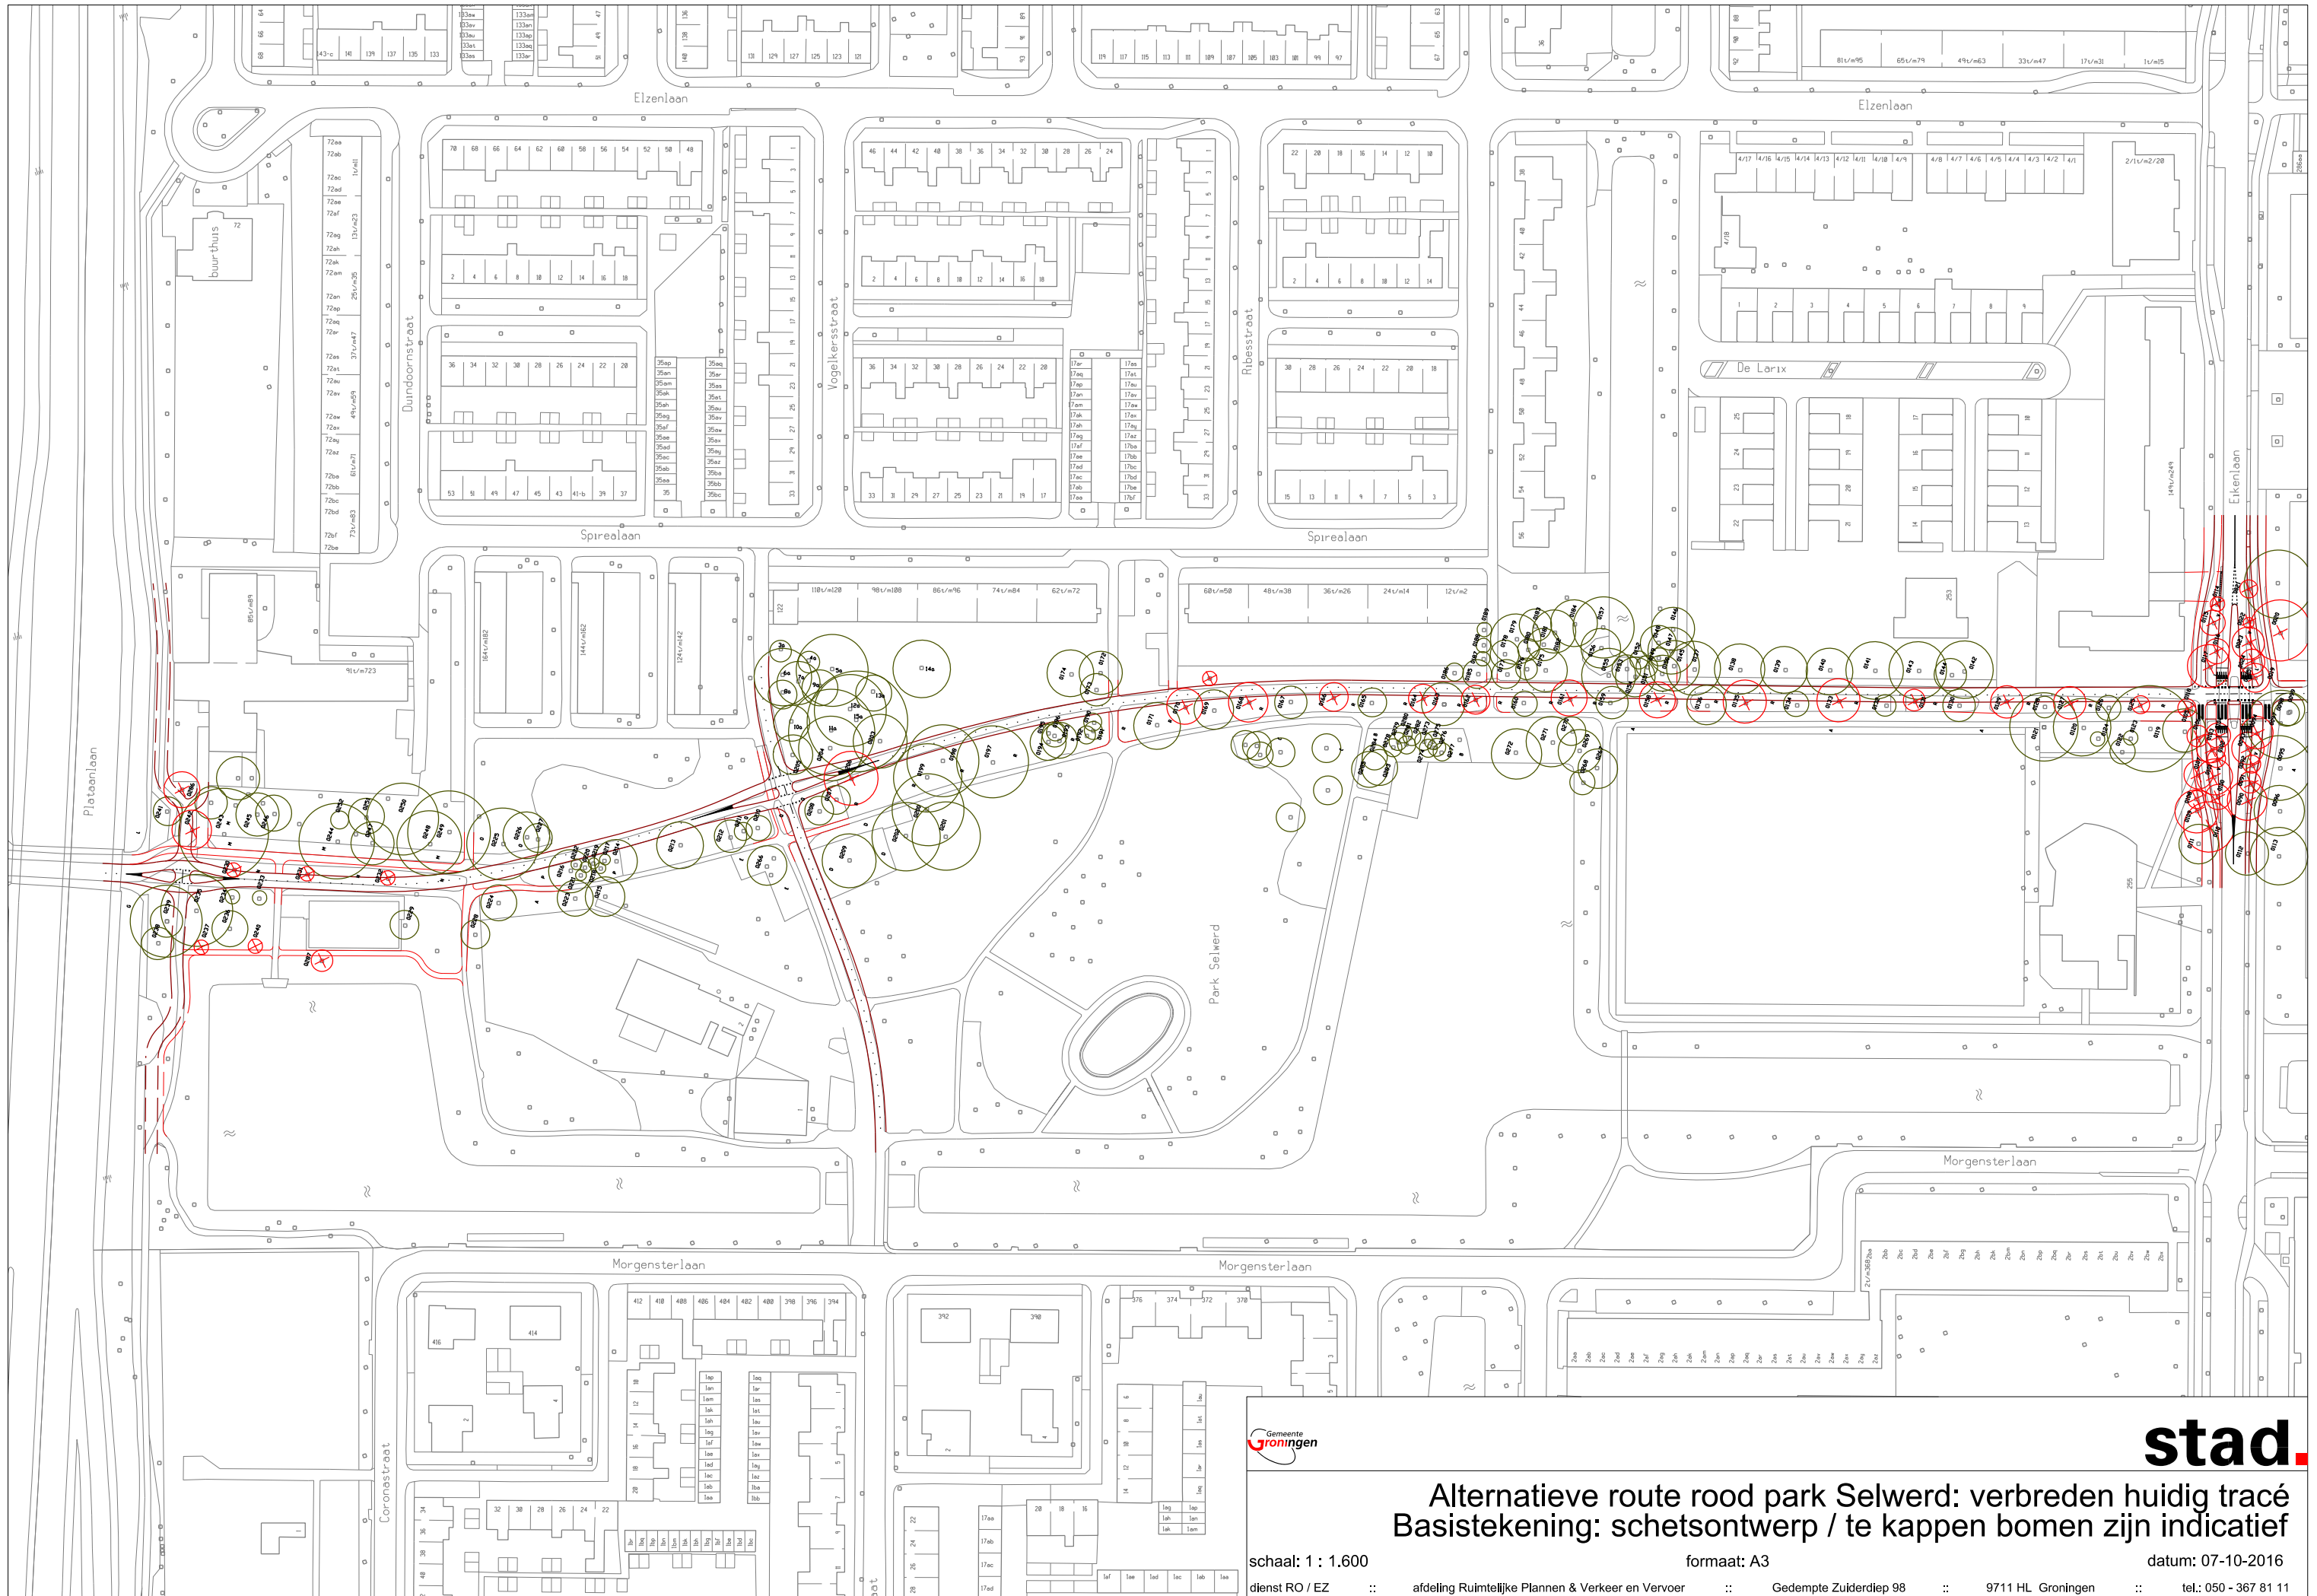


stad.

Alternatieve route rood park Selwerd: verbreden huidig tracé
Basistekening: schetsontwerp / te kappen bomen zijn indicatief

schaal: 1 : 1.600 formaat: A3 datum: 07-10-2016
 dienst RO / EZ :: afdeling Ruimtelijke Plannen & Verkeer en Vervoer :: Gedempte Zuiderdiep 98 :: 9711 HL Groningen :: tel.: 050 - 367 81 11

tekenaar: G. Dorgelo
 tekeningnaam:

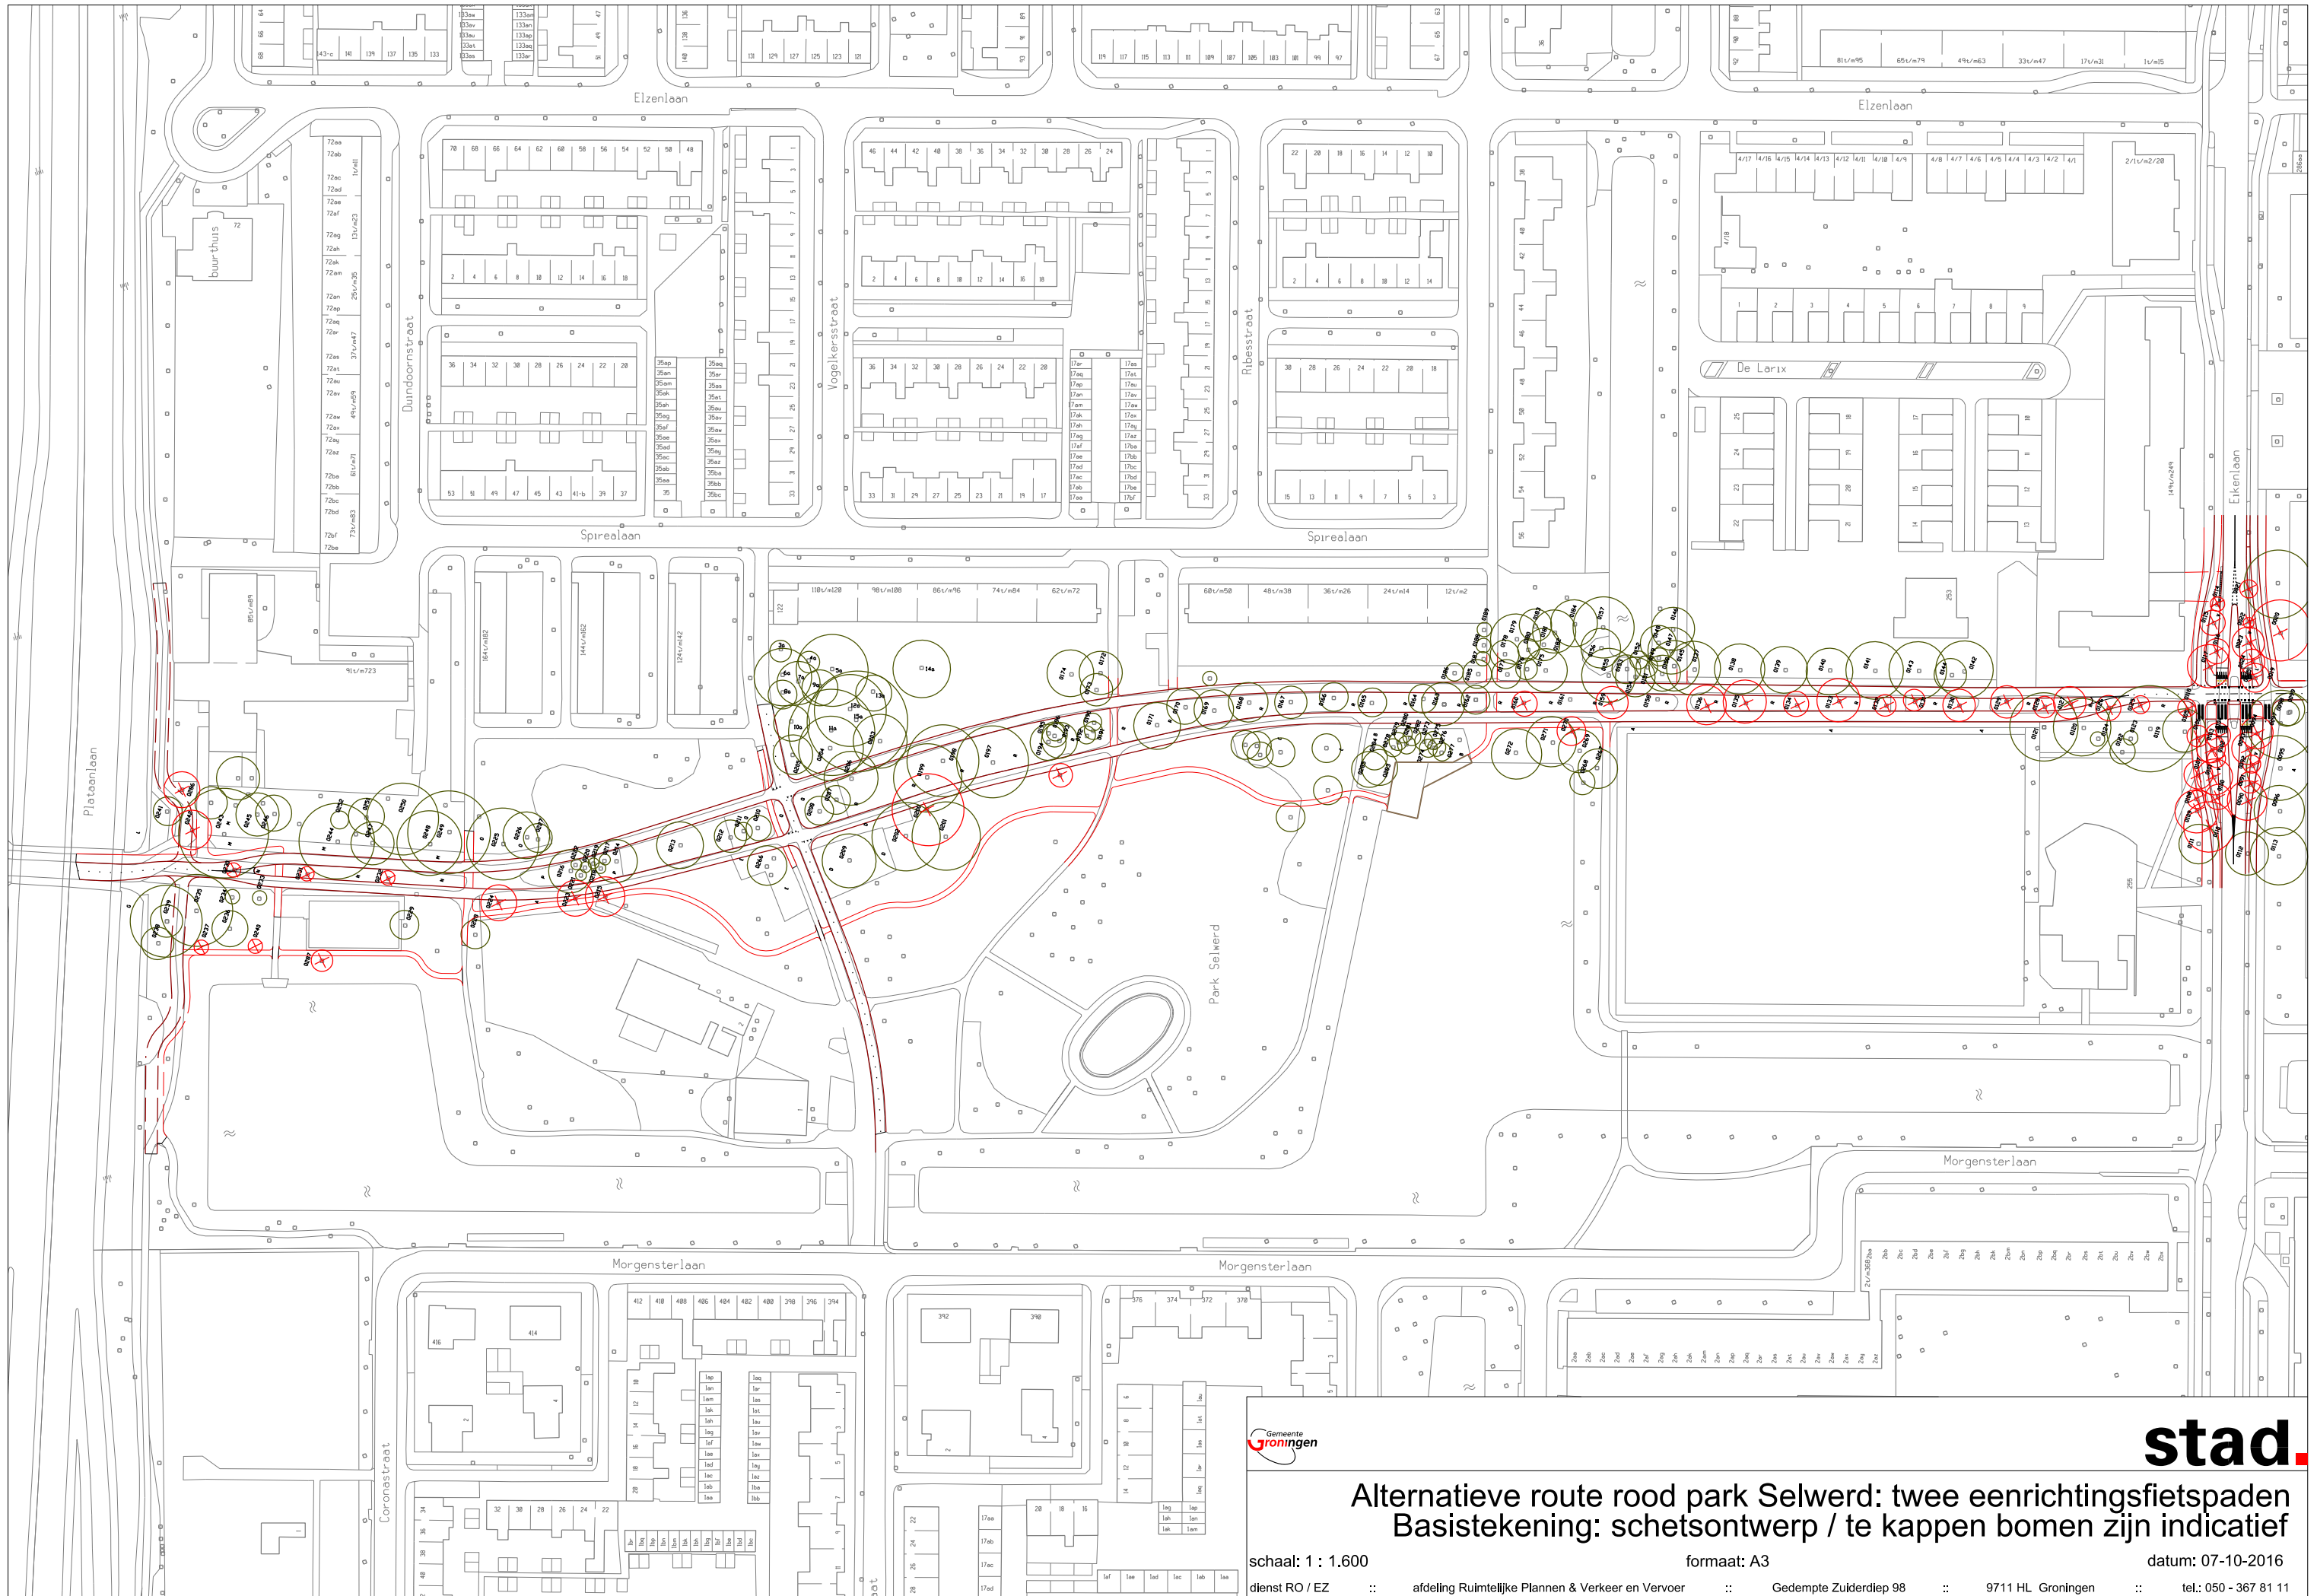


stad.

Alternatieve route rood park Selwerd: twee eenrichtingsfietspaden
Basistekening: schetsontwerp / te kappen bomen zijn indicatief

schaal: 1 : 1.600 formaat: A3 datum: 07-10-2016
 dienst RO / EZ :: afdeling Ruimtelijke Plannen & Verkeer en Vervoer :: Gedempte Zuiderdiep 98 :: 9711 HL Groningen :: tel.: 050 - 367 81 11

tekenaar: G. Dorgelo
 tekeningnaam:

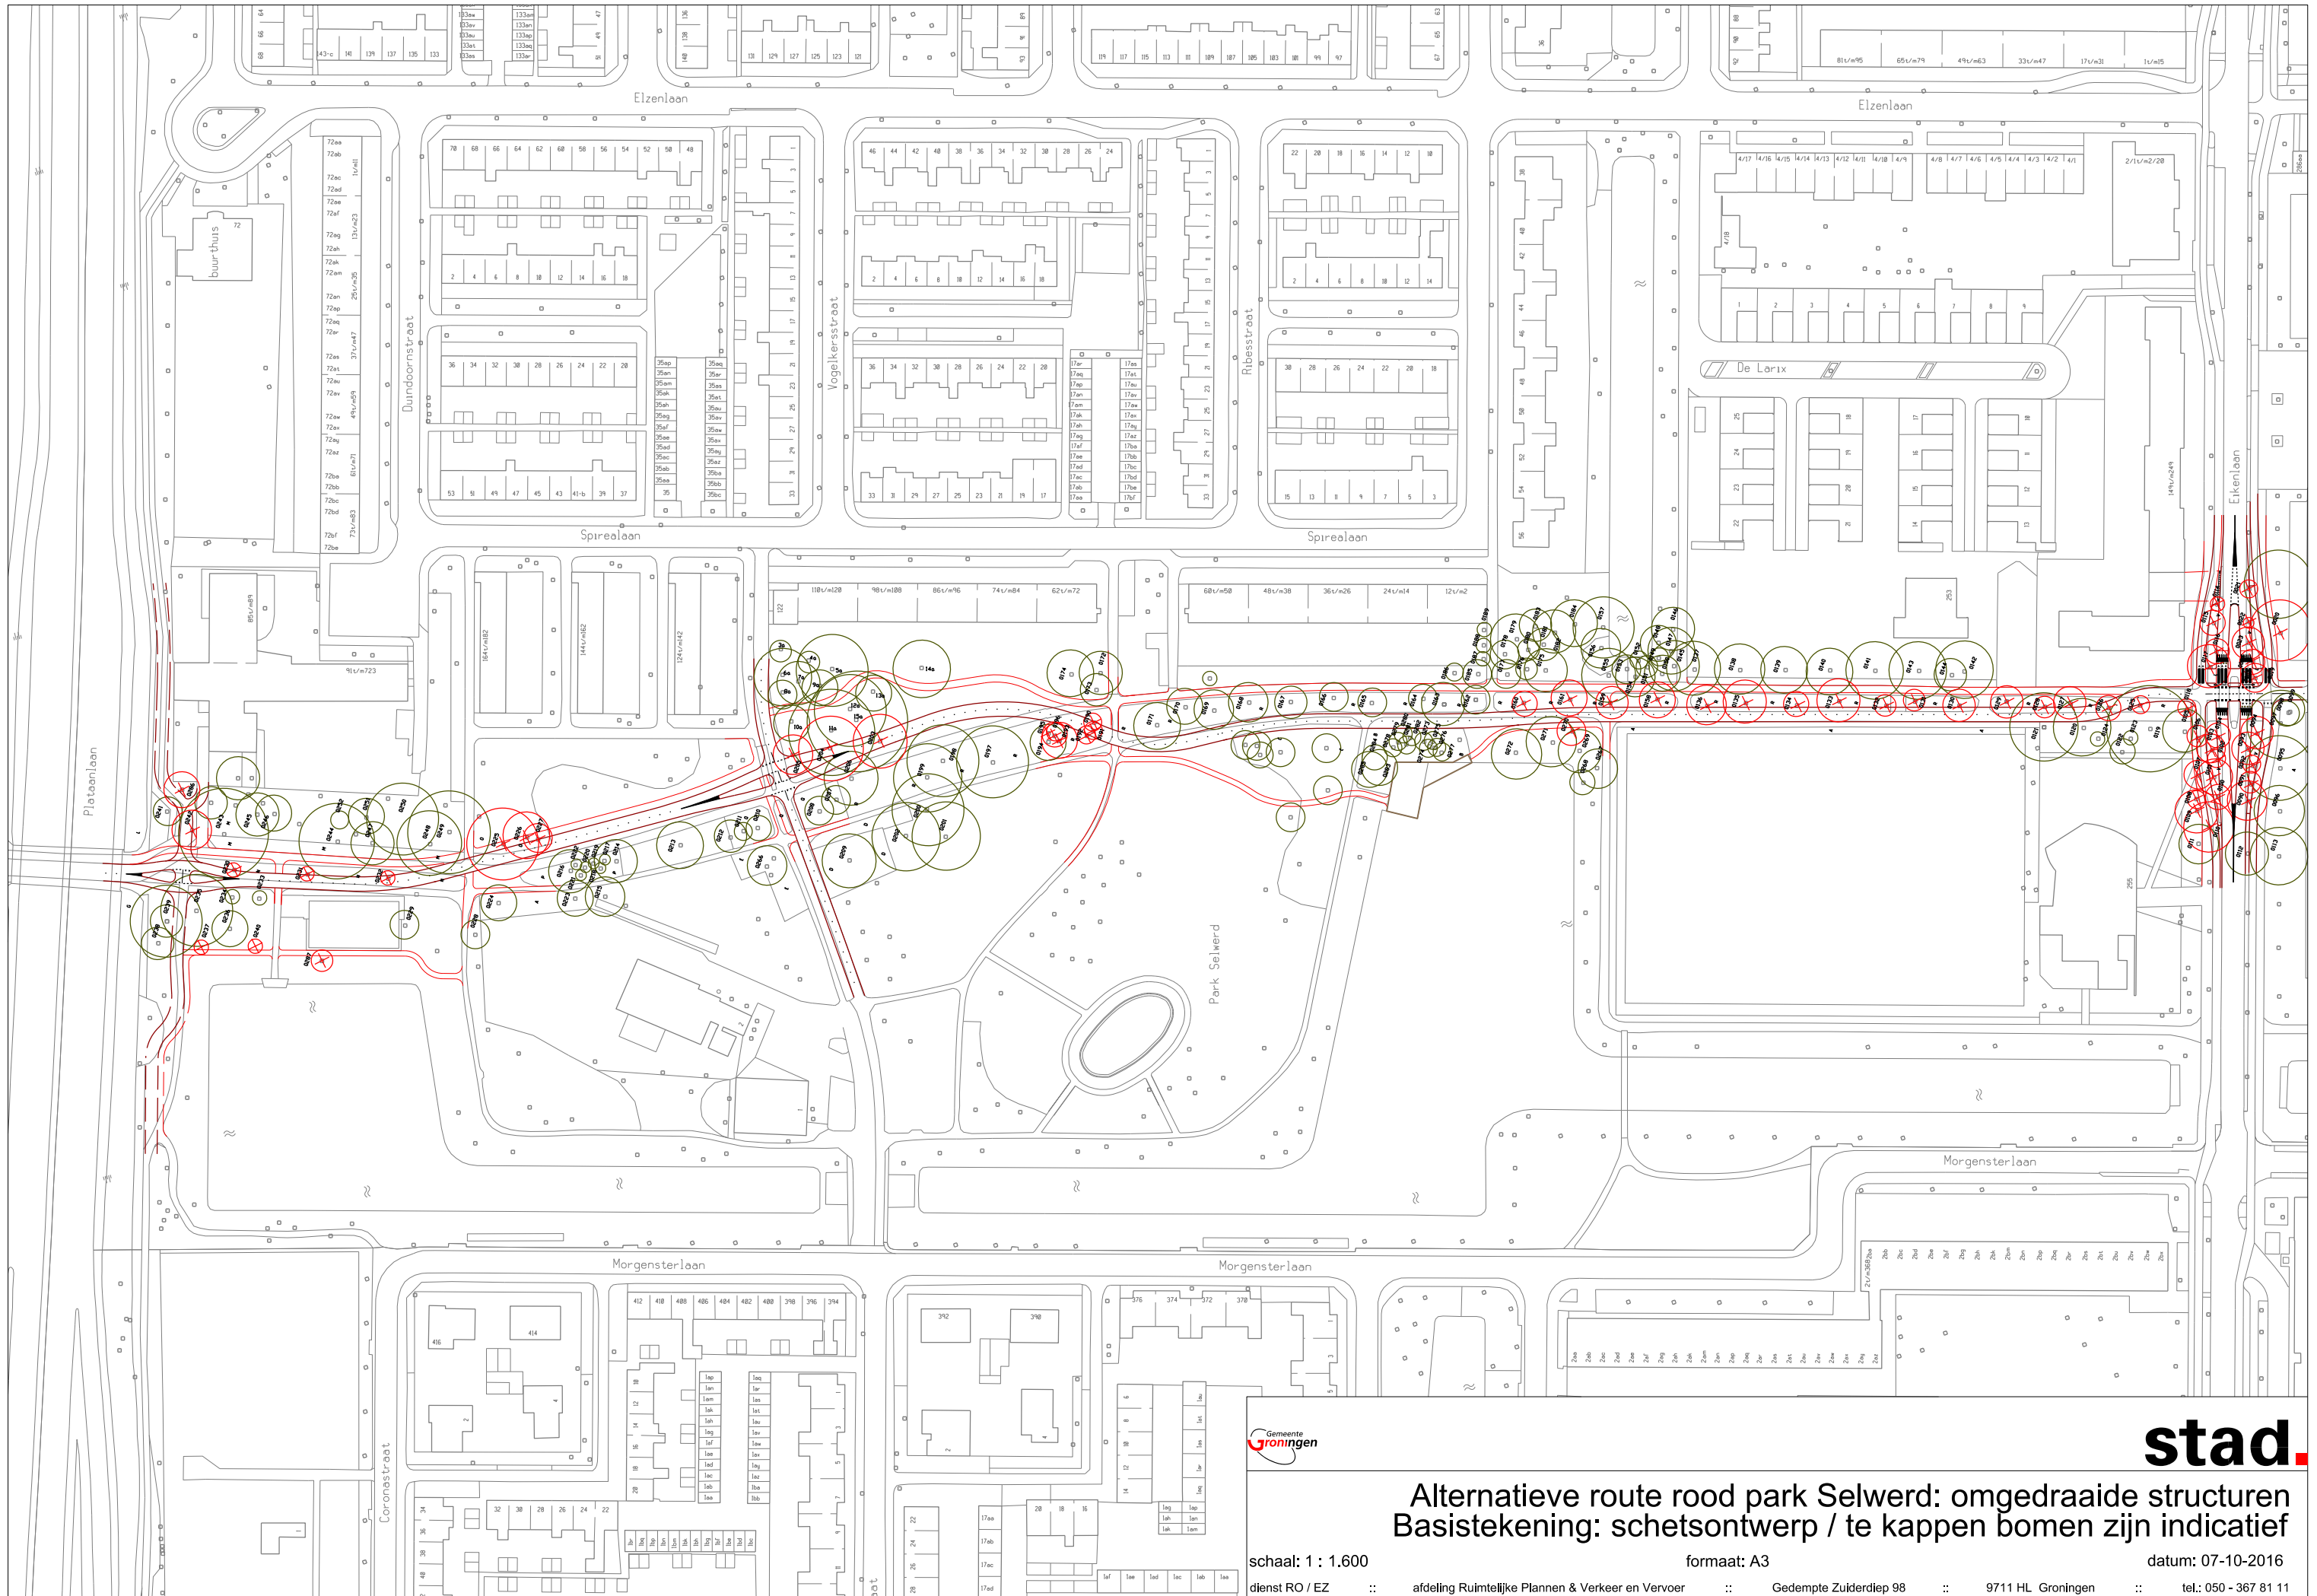


stad.

**Alternatieve route road park Selwerd: omgedraaide structuren
Basistekening: schetsontwerp / te kappen bomen zijn indicatief**

schaal: 1 : 1.600 formaat: A3 datum: 07-10-2016
 dienst RO / EZ :: afdeling Ruimtelijke Plannen & Verkeer en Vervoer :: Gedempte Zuiderdiep 98 :: 9711 HL Groningen :: tel.: 050 - 367 81 11

tekenaar: G. Dorgelo
tekeningnaam:

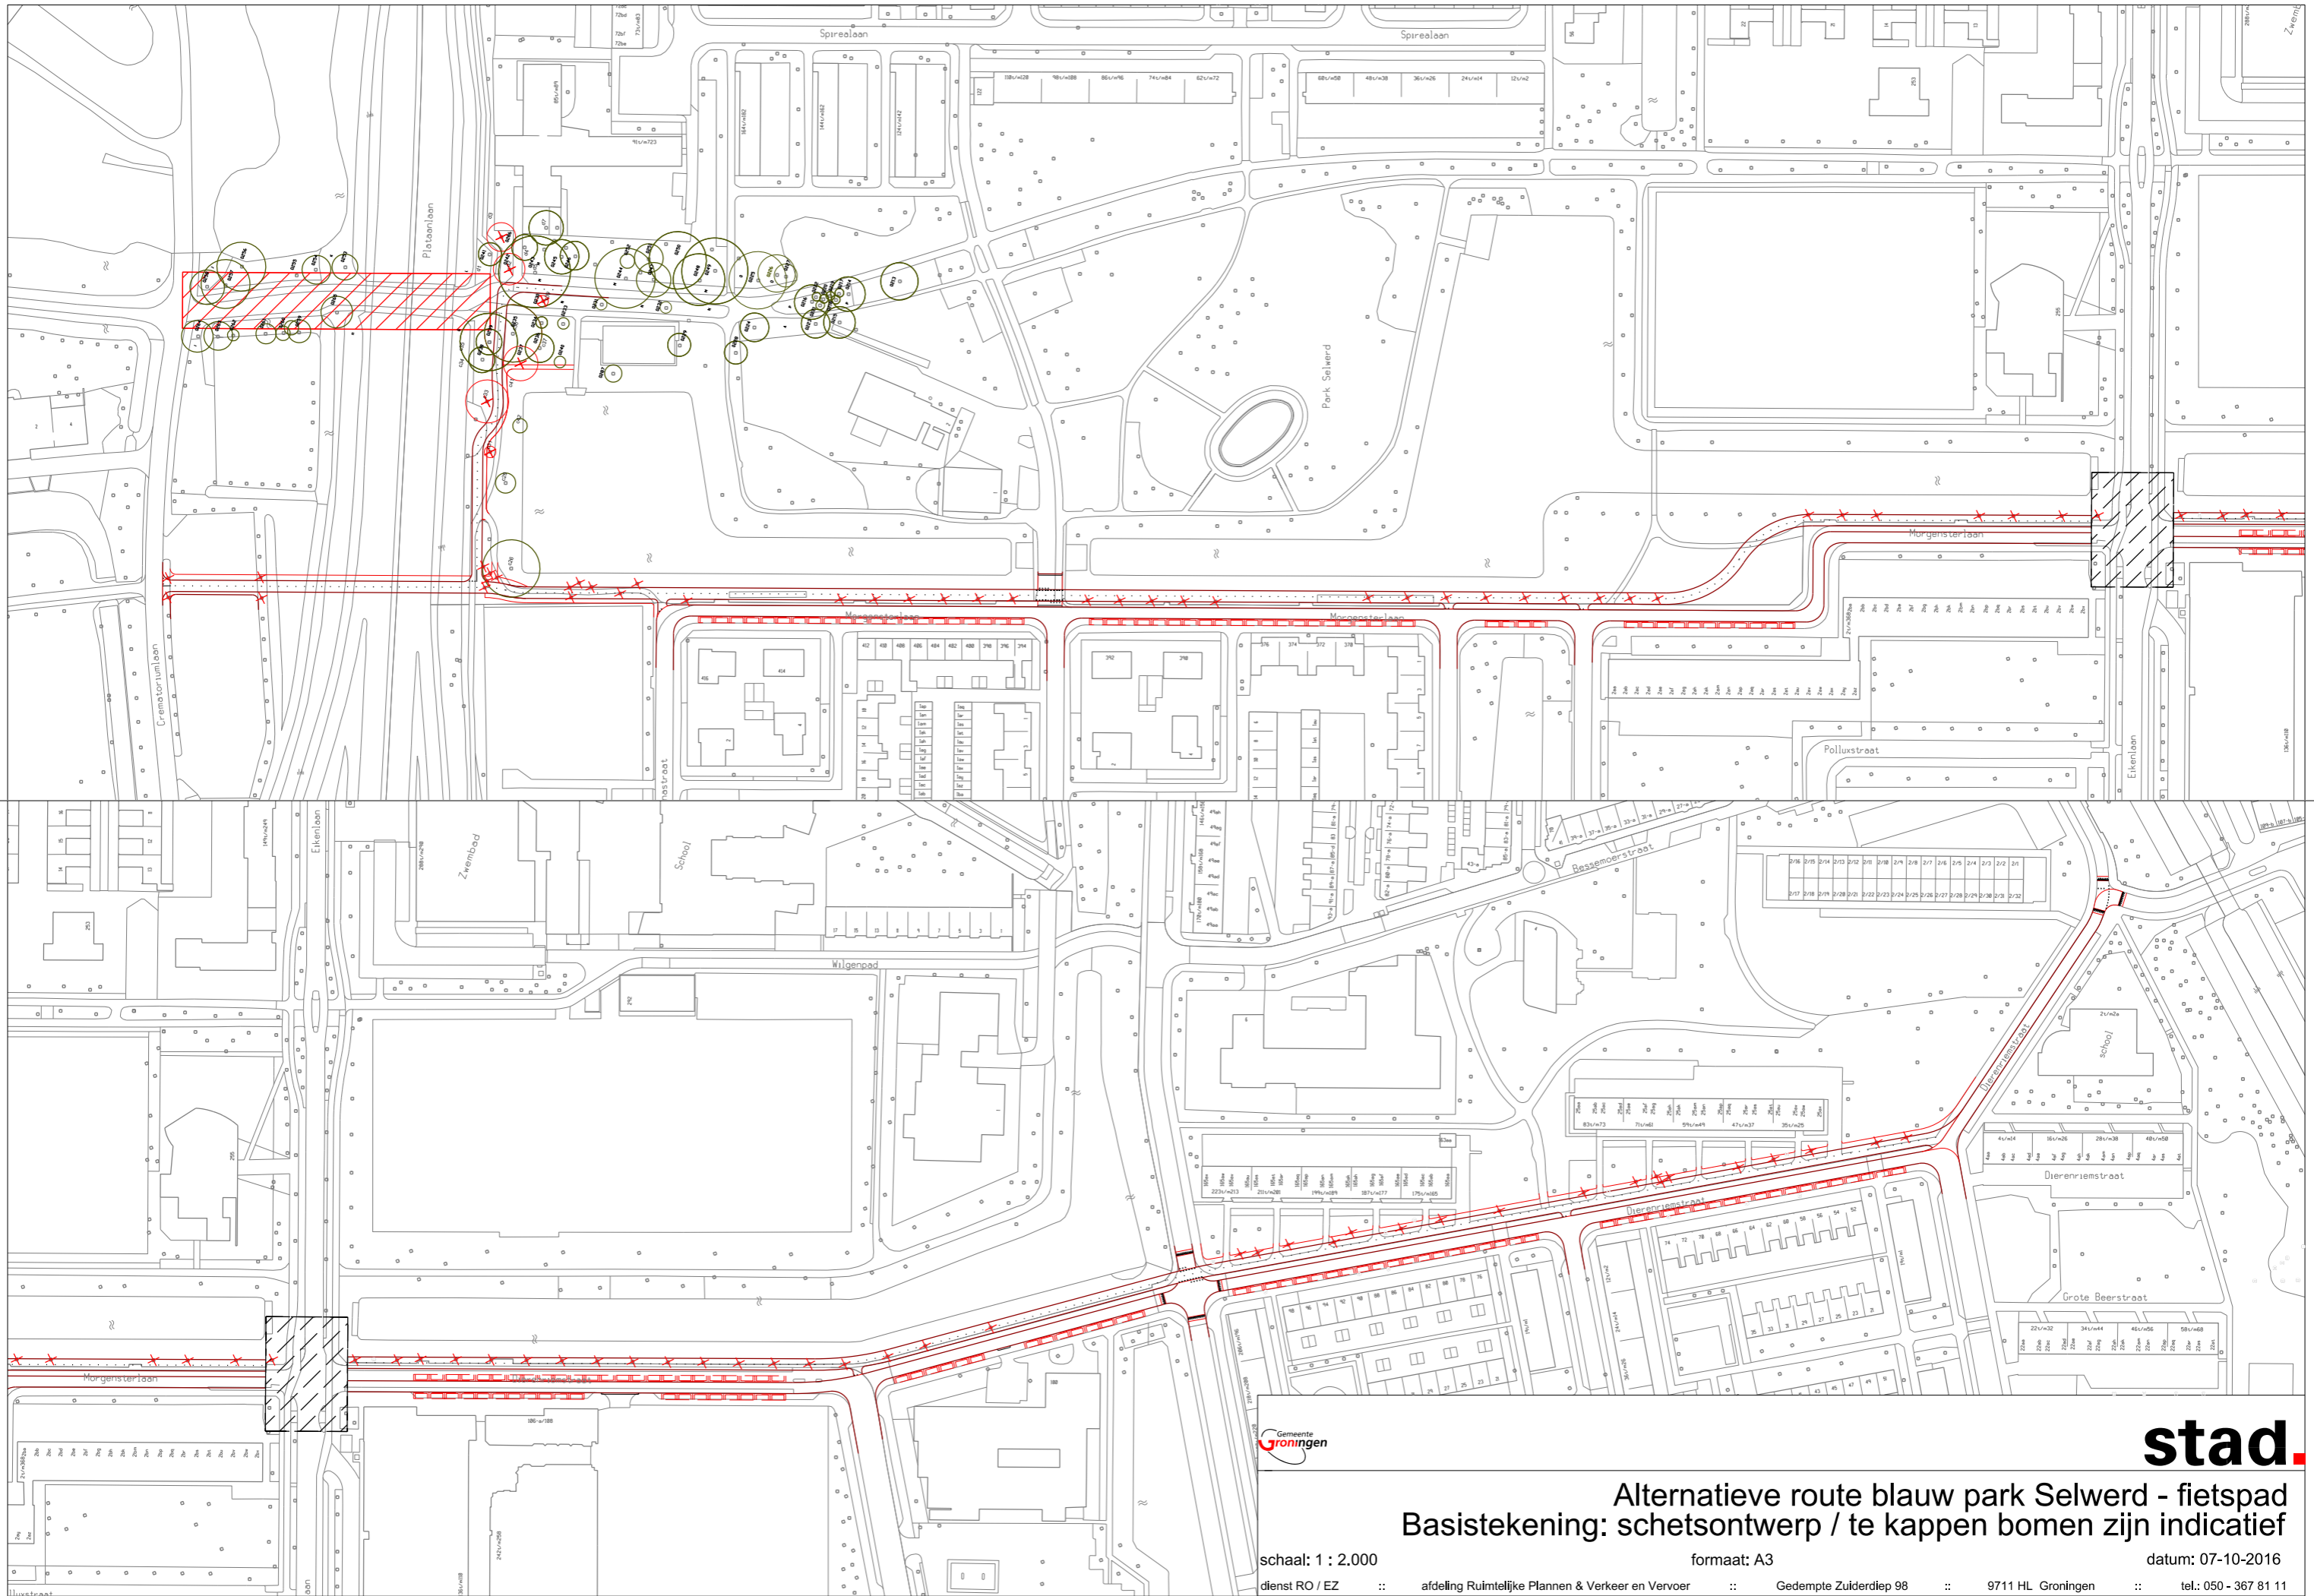

stad.

Alternatieve route blauw park Selwerd - fietspad
Basistekening: schetsontwerp / te kappen bomen zijn indicatief


schaal: 1 : 2.000

formaat: A3

datum: 07-10-2016

dienst RO / EZ :: afdeling Ruimtelijke Plannen & Verkeer en Vervoer :: Gedempte Zuiderdiep 98 :: 9711 HL Groningen :: tel.: 050 - 367 81 11

tekenaar: G. Dorgelo
 tekeningnaam:

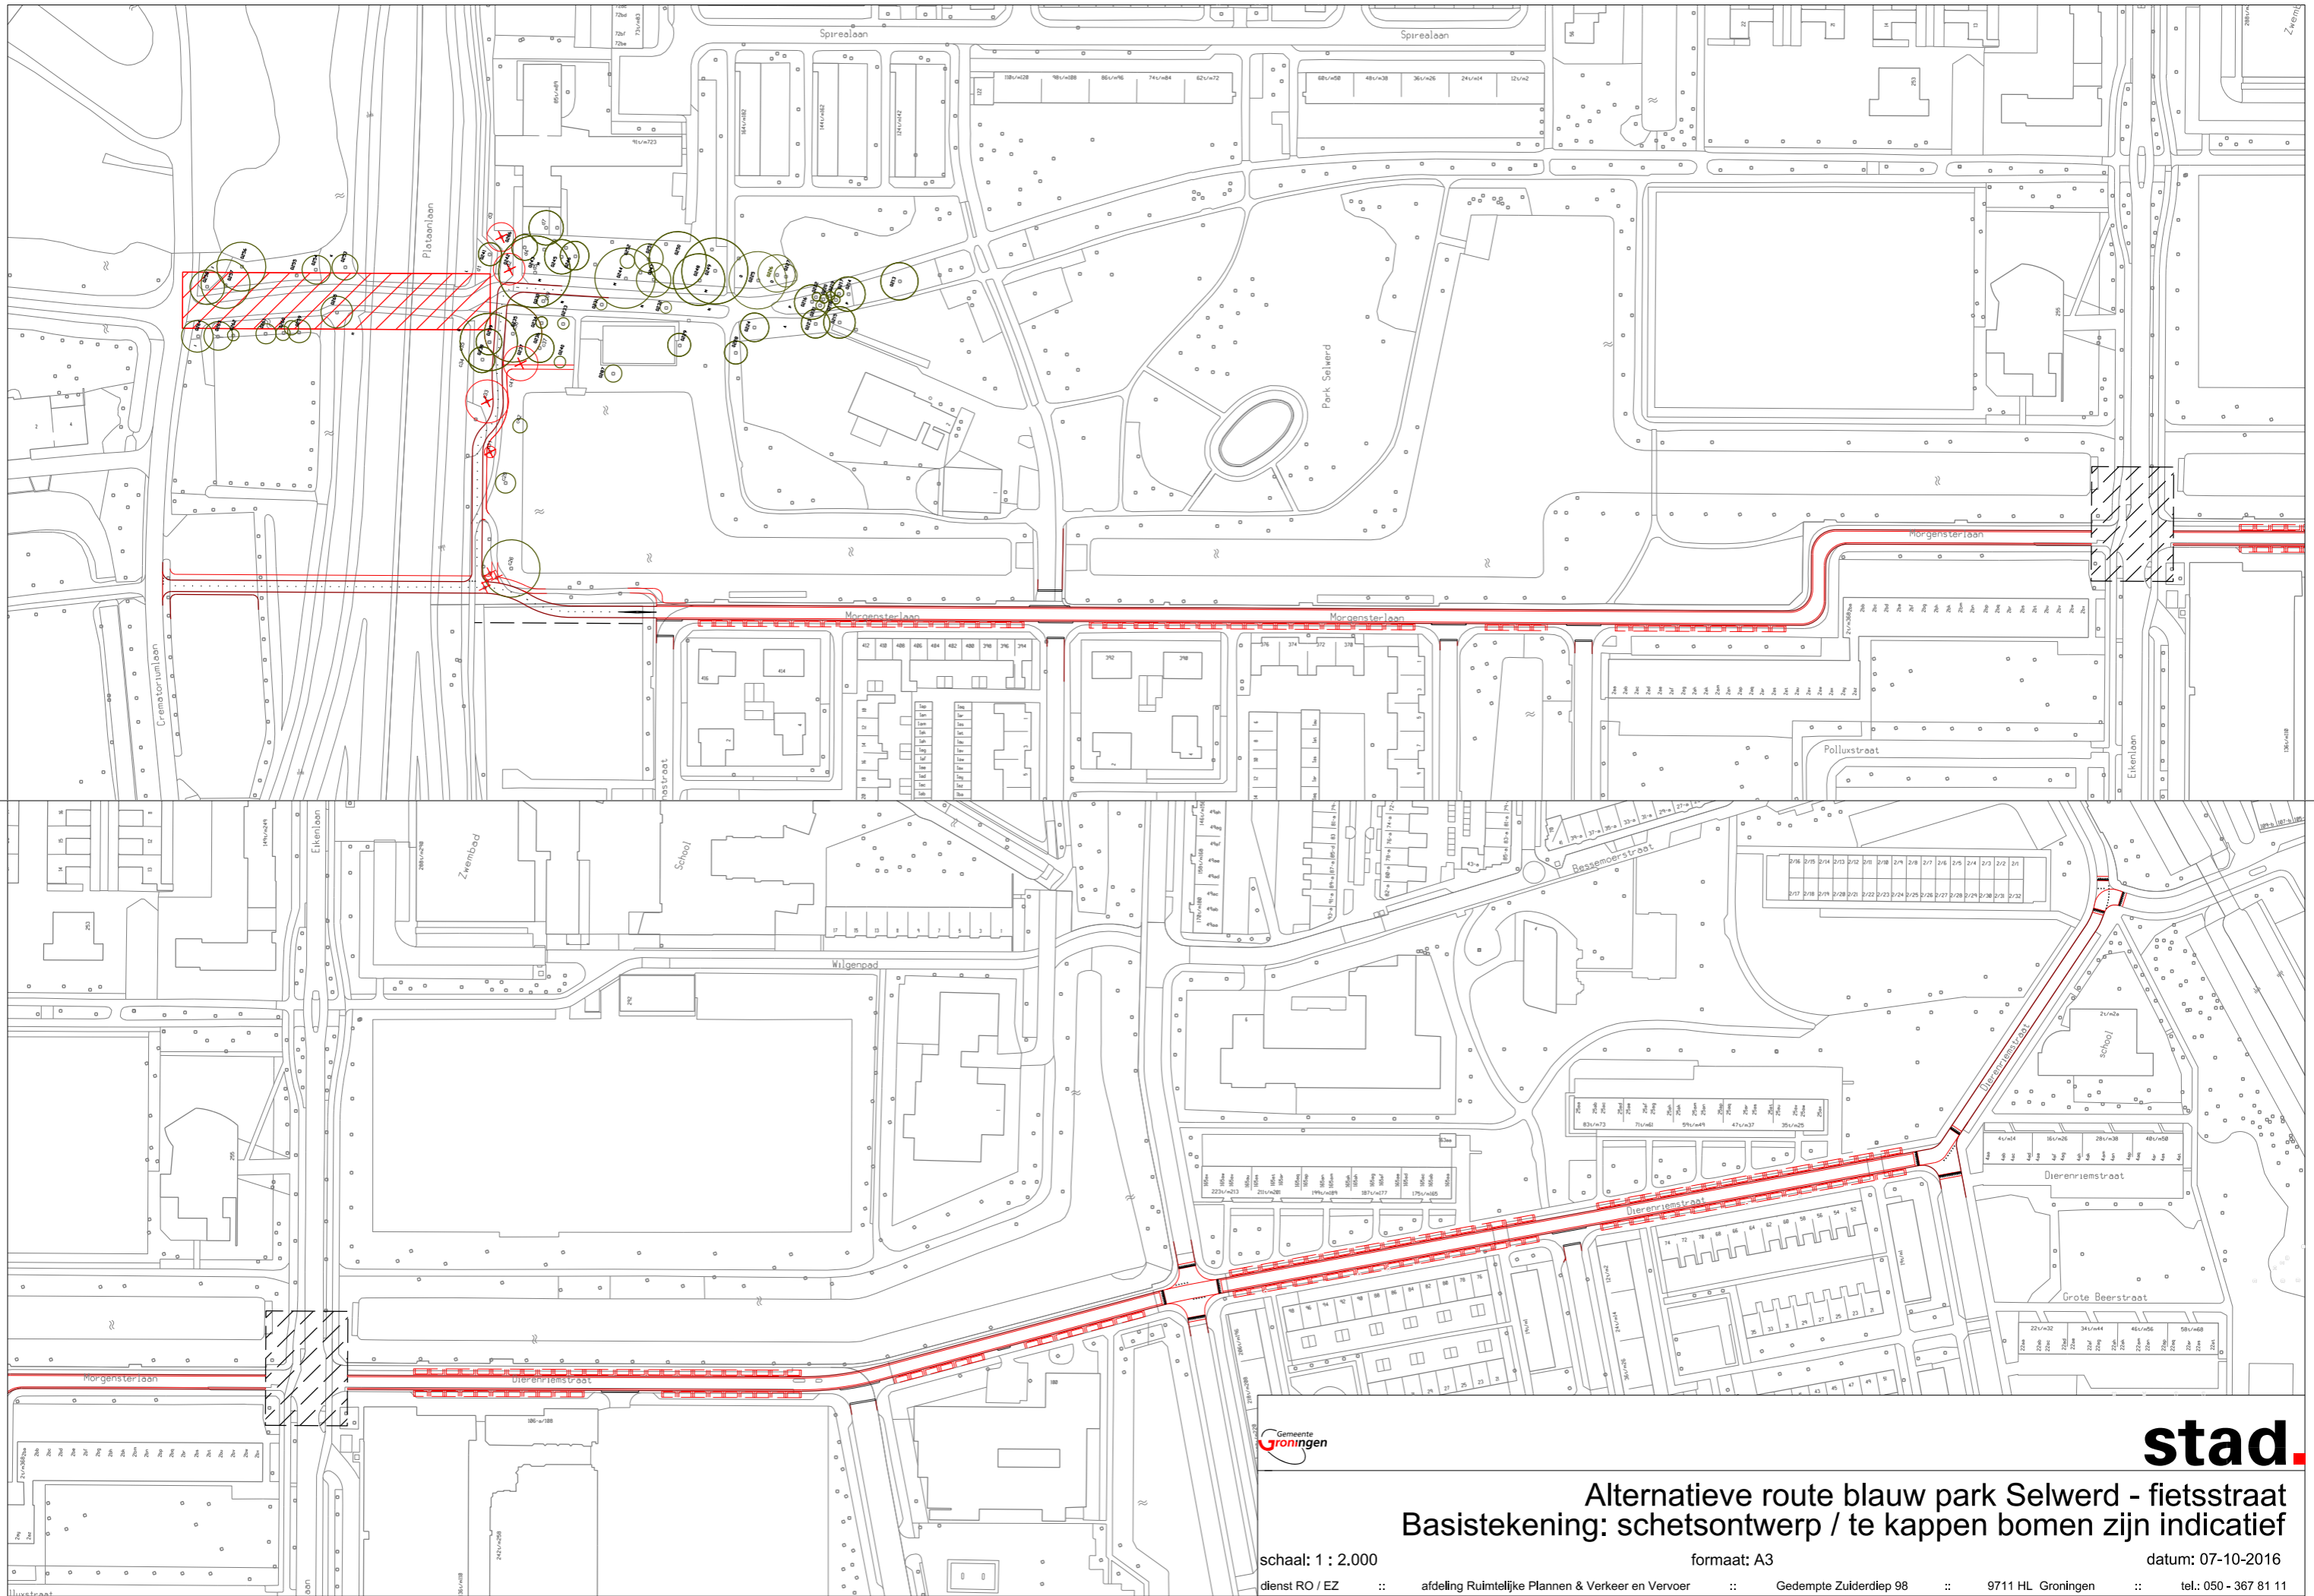

stad.

Alternatieve route blauw park Selwerd - fietsstraat
Basistekening: schetsontwerp / te kappen bomen zijn indicatief


schaal: 1 : 2.000

formaat: A3

datum: 07-10-2016

dienst RO / EZ :: afdeling Ruimtelijke Plannen & Verkeer en Vervoer :: Gedempte Zuiderdiep 98 :: 9711 HL Groningen :: tel.: 050 - 367 81 11

tekenaar: G. Dorgelo
 tekeningnaam:

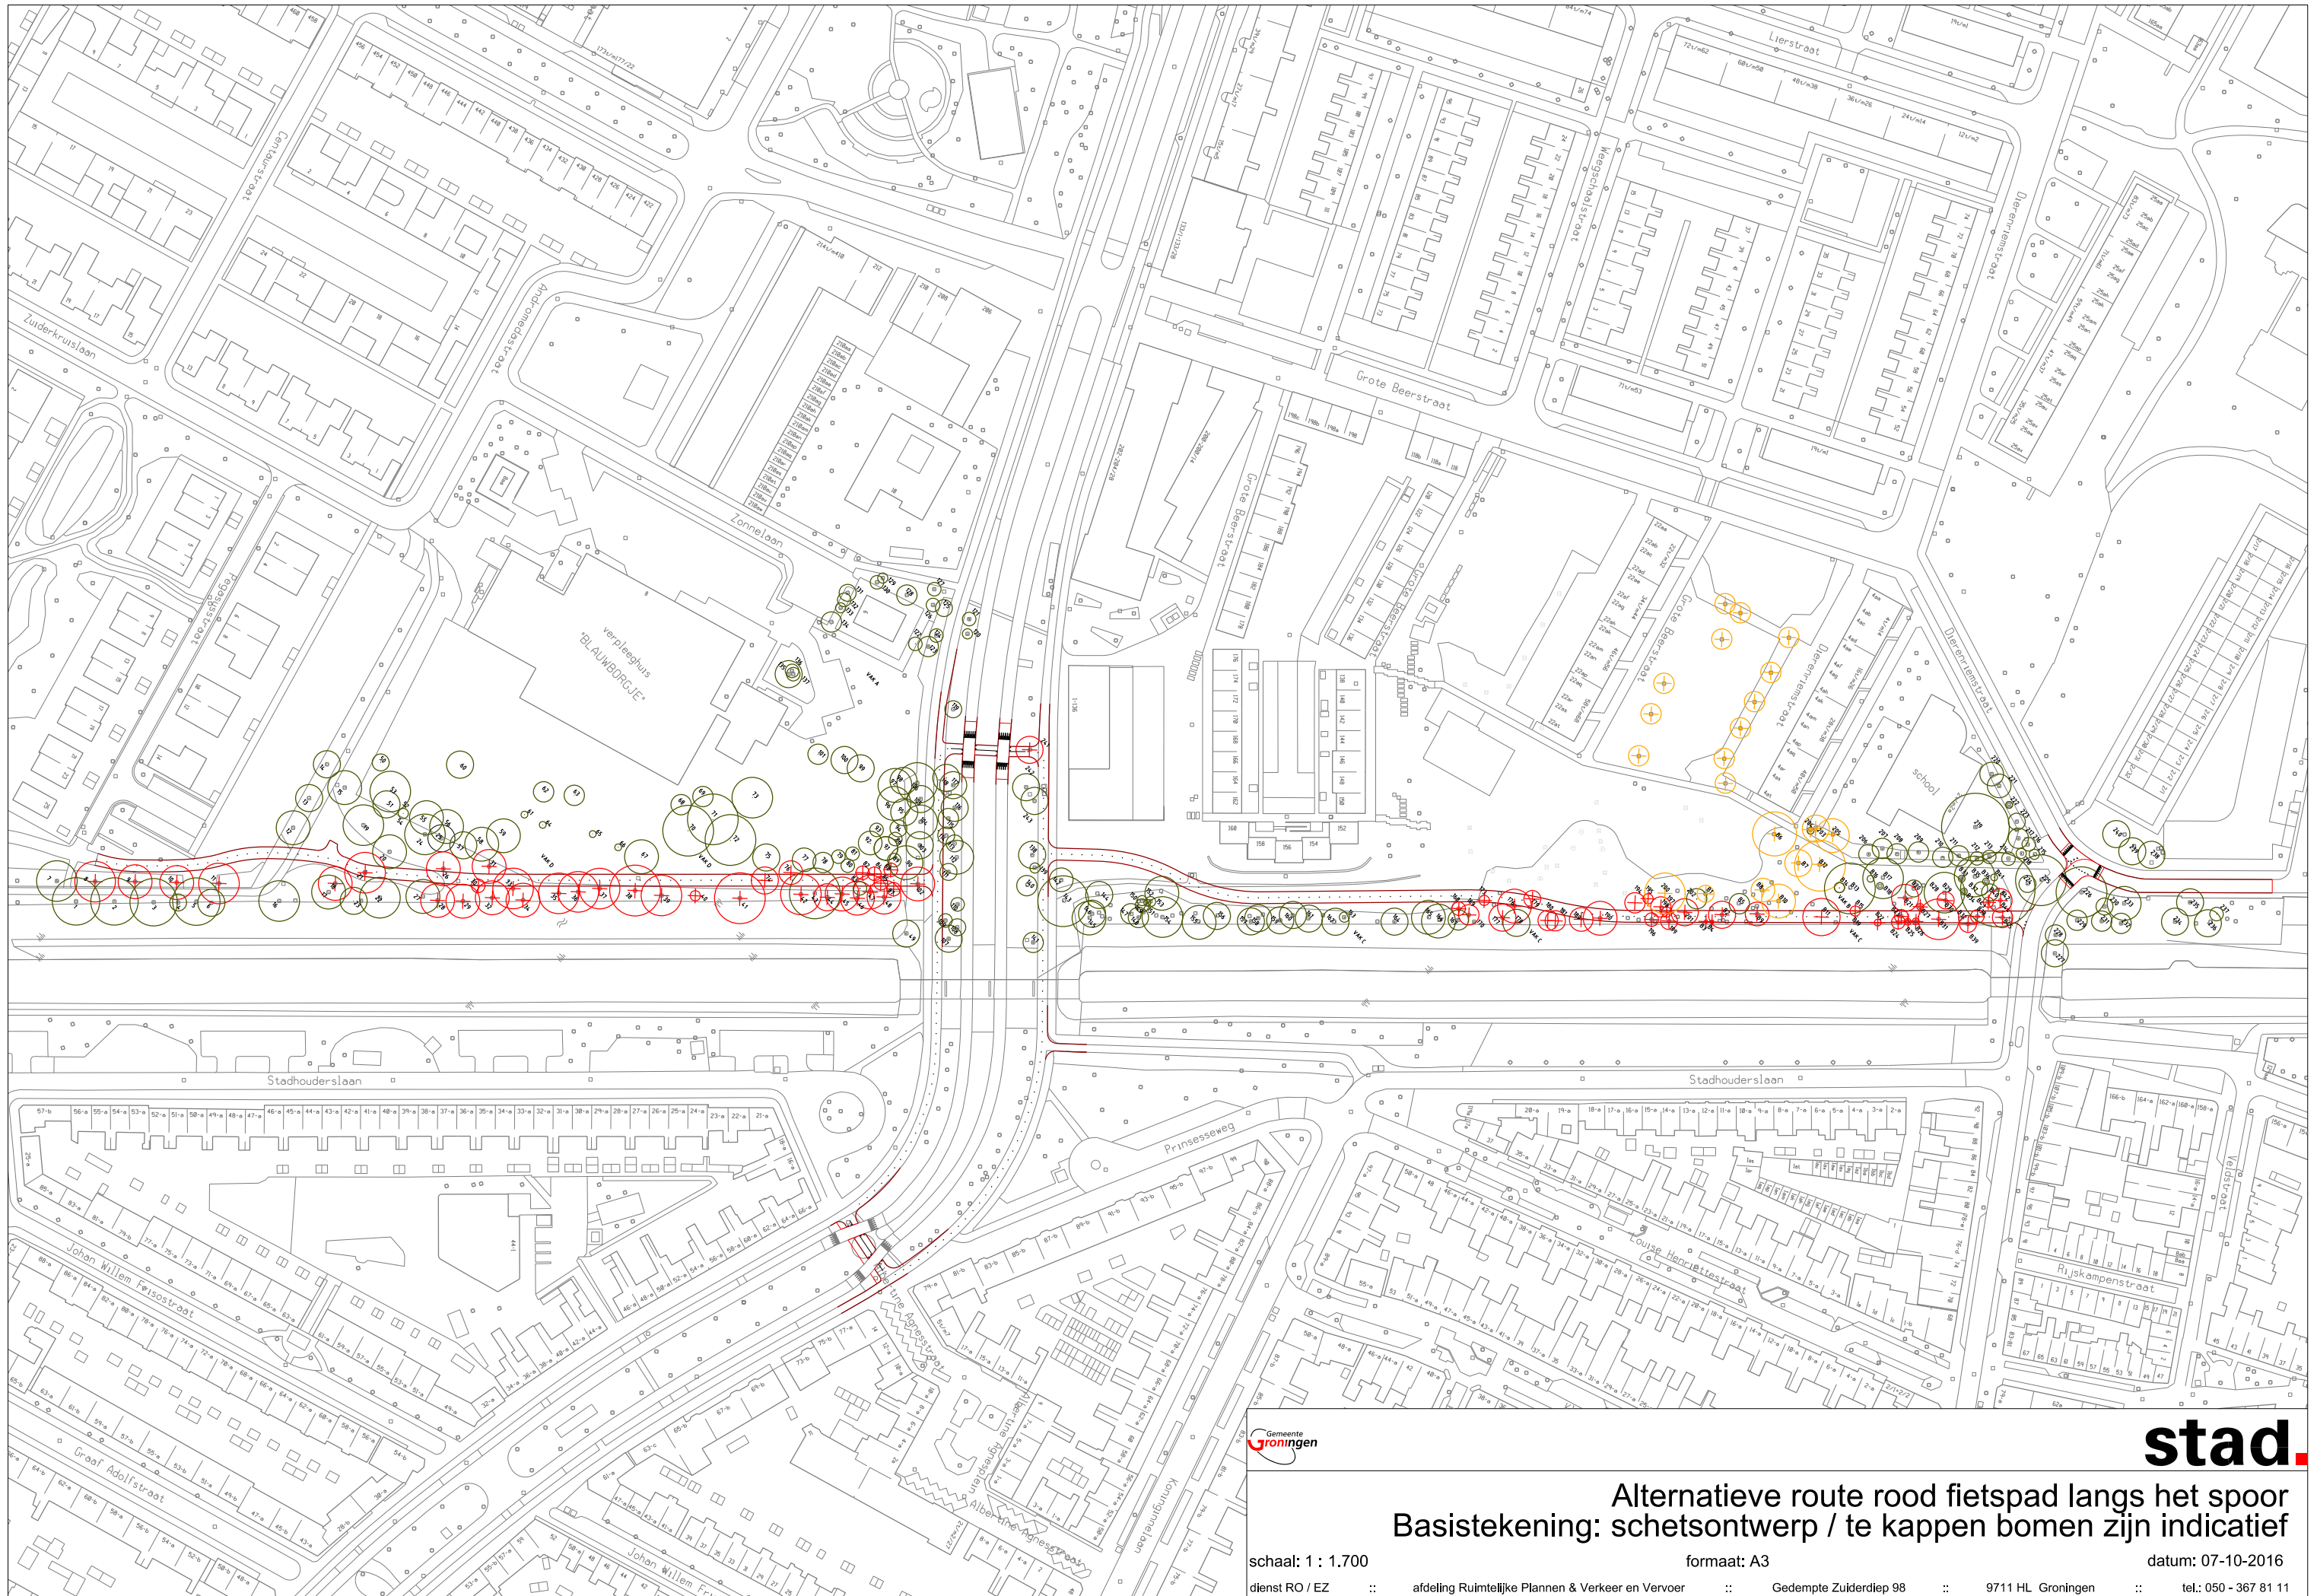


stad.

Alternatieve route rood fietspad langs het spoor
Basistekening: schetsontwerp / te kappen bomen zijn indicatief

schaal: 1 : 1.700 formaat: A3 datum: 07-10-2016
 dienst RO / EZ :: afdeling Ruimtelijke Plannen & Verkeer en Vervoer :: Gedempte Zuiderdiep 98 :: 9711 HL Groningen :: tel.: 050 - 367 81 11

tekenaar: G. Dorgelo
 tekeningnaam:

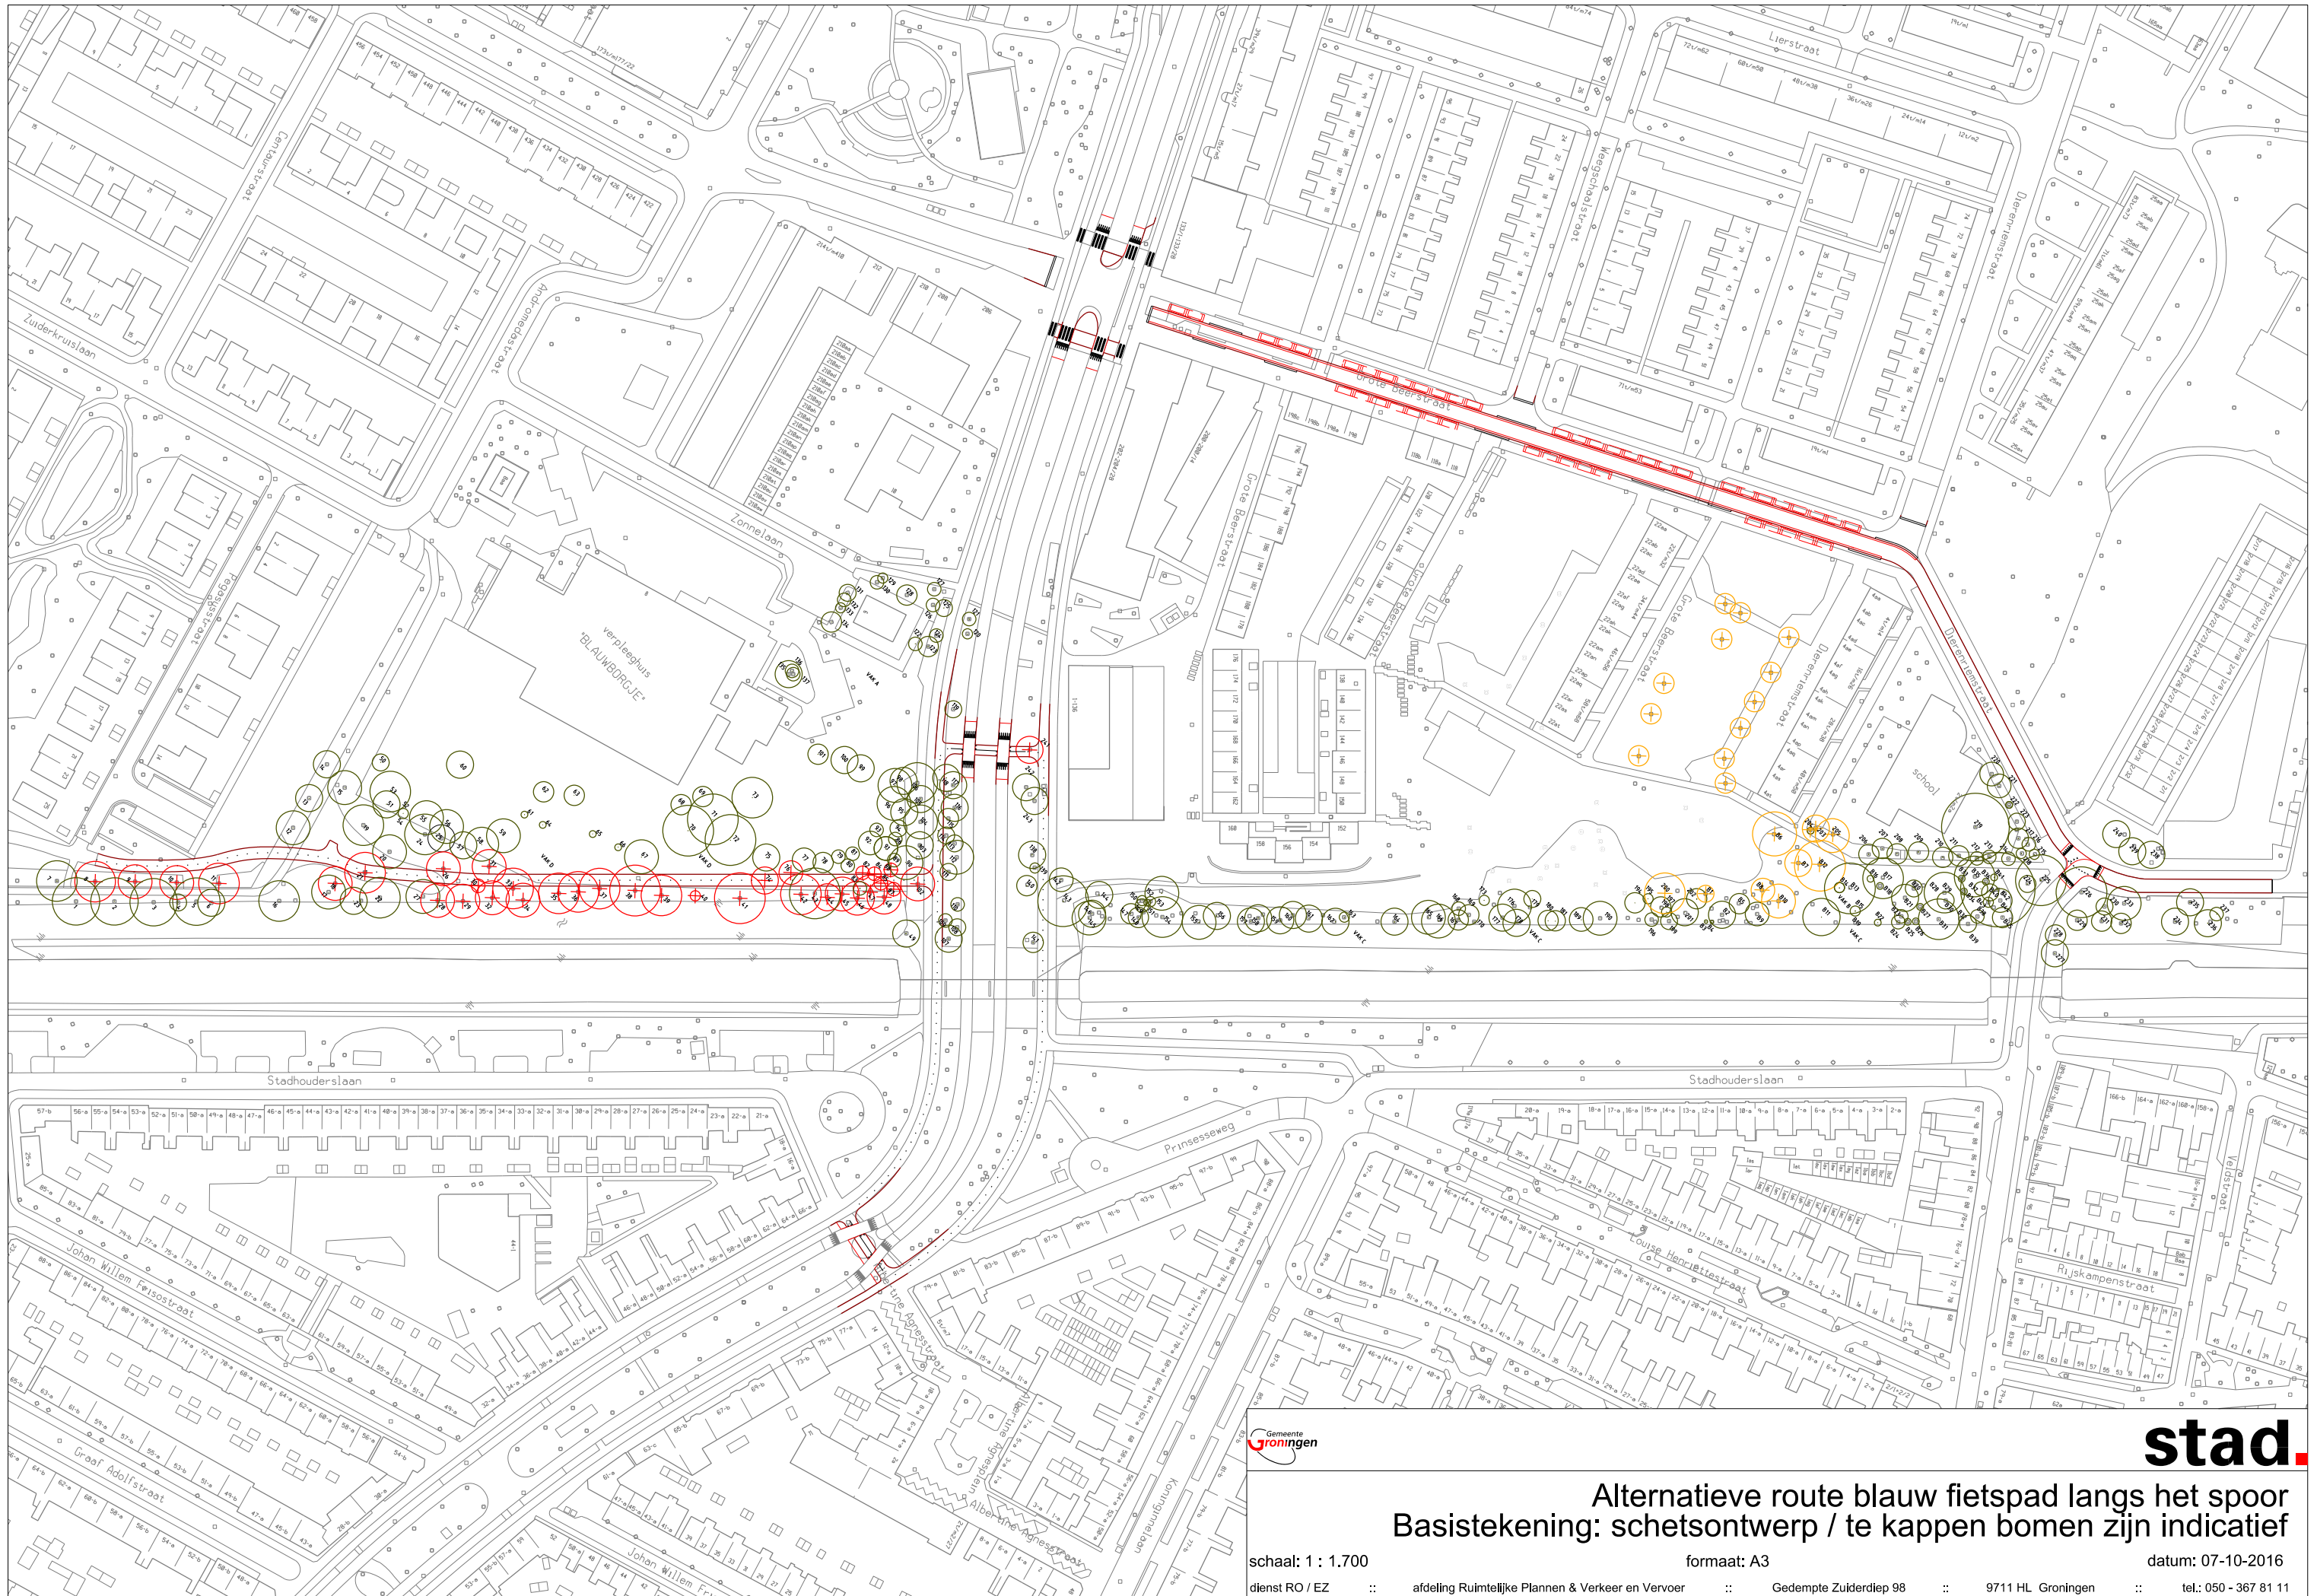


stad.

Alternatieve route blauw fietspad langs het spoor
Basistekening: schetsontwerp / te kappen bomen zijn indicatief

schaal: 1 : 1.700 formaat: A3 datum: 07-10-2016
 dienst RO / EZ :: afdeling Ruimtelijke Plannen & Verkeer en Vervoer :: Gedempte Zuiderdiep 98 :: 9711 HL Groningen :: tel.: 050 - 367 81 11

tekenaar: G. Dorgelo
 tekeningnaam:

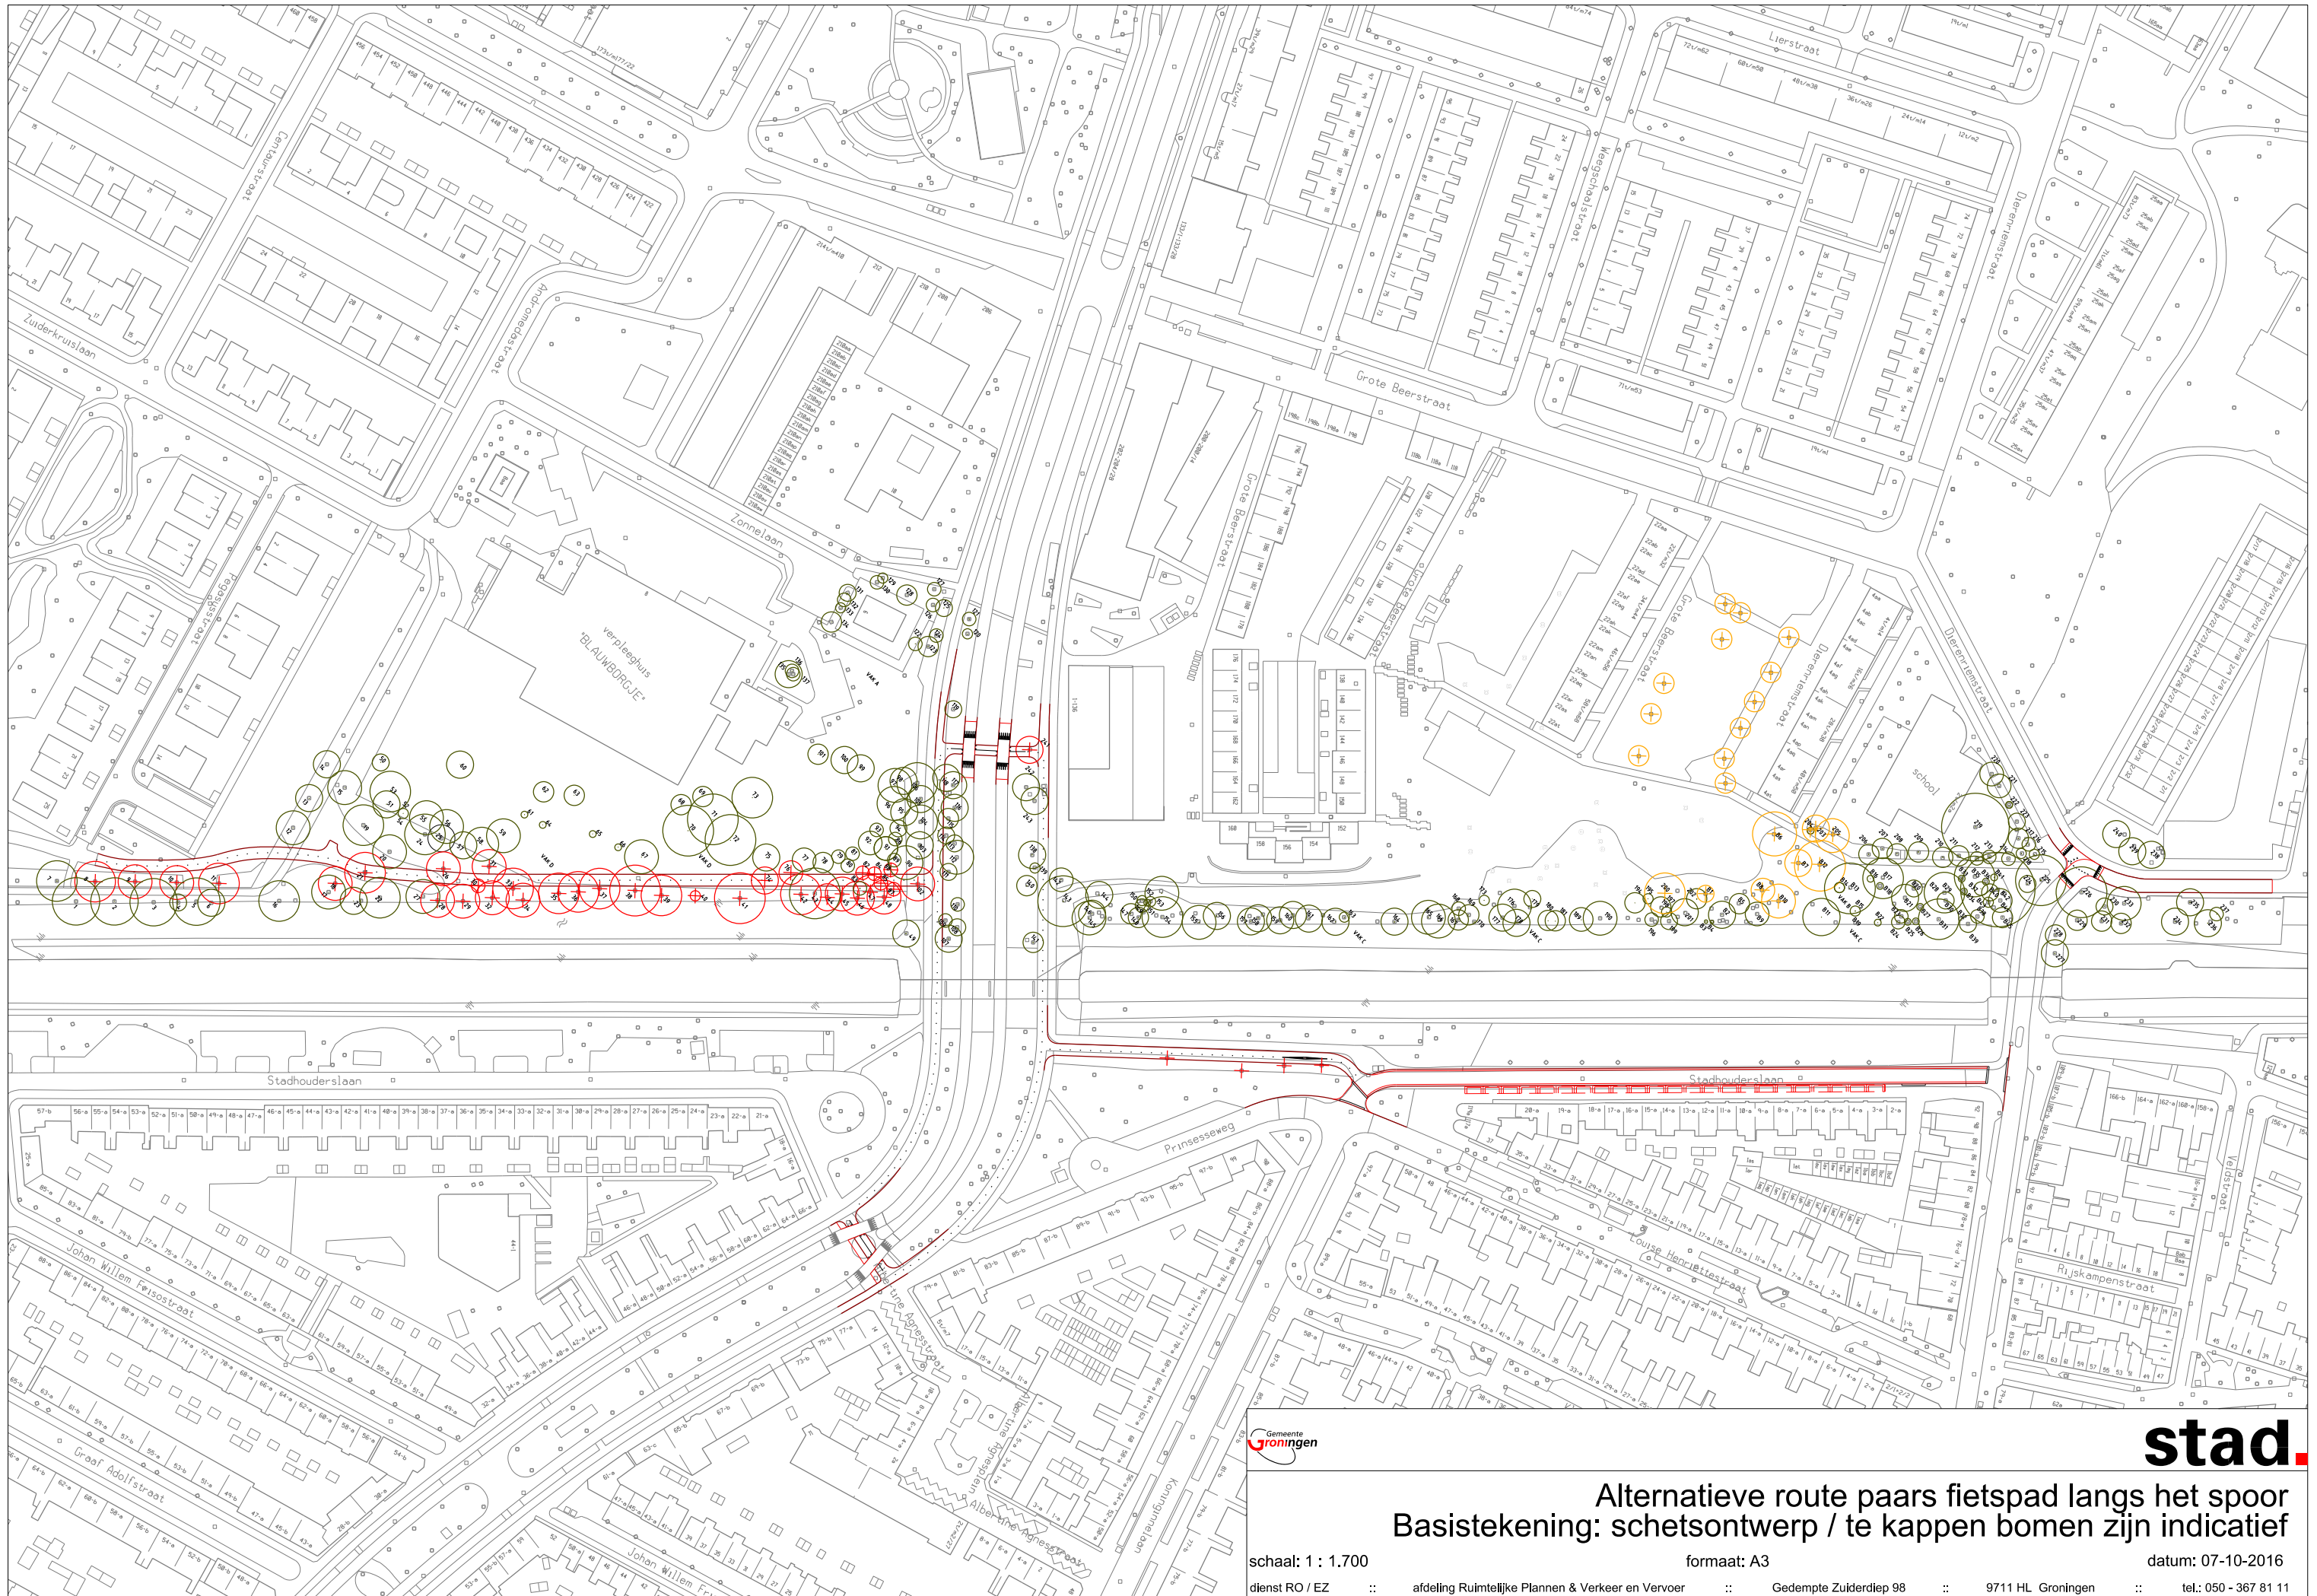

stad.

Alternatieve route paars fietspad langs het spoor
Basistekening: schetsontwerp / te kappen bomen zijn indicatief

schaal: 1 : 1.700 formaat: A3
 datum: 07-10-2016
 dienst RO / EZ :: afdeling Ruimtelijke Plannen & Verkeer en Vervoer :: Gedempte Zuiderdiep 98 :: 9711 HL Groningen :: tel.: 050 - 367 81 11

tekenaar: G. Dorgelo
 tekeningnaam: