

VERKLARING

- boom potentieel monumentaal
- inventarisatienummer
- te handhaven boom
- te kappen boom
- te rooien houtopstanden
- aan te leggen fietspad met aangepaste constructie t.b.v. bomen
- grens van de inventarisatie

bijlage 2

Deze tekening blijft het eigendom van het Ingenieursbureau Gemeente Groningen en mag zonder schriftelijke toestemming niet worden gepubliceerd, noch aan derden worden verstrekt, of ter inzage worden gegeven. De digitale gegevens op de tekening worden alleen ter informatie verstrekt, men kan hiervan geen rechten ontleven. © Dierckx RCEZ 2002


Werk:
Fietspad ACM-brug /
Plataanlaan gedeelte
Blauwborgje/Dierenriemstr.

Fase:
Boom Effect Analyse

Betreeft:
inventarisatie bestaand
groen, te kappen bomen
bestaande situatie +
nieuwe situatie

Gemeente Groningen
 Ruimtelijke Ordening en Economische Zaken
 Ingenieursbureau Gemeente Groningen
 Postbus 7081
 9701 JB Groningen
 Telf.: 050-3678111
 Faxnr.: 050-3678391

Geleekend:	Prasad de Graaf	Codern.:	80014,510005
Datum:	01-05-12	Beleidsnr.:	
Gecontroleerd:		Archiefnr.:	
Datum:		Schaal:	1:1000
Formaat:	A2	Wijziging:	
Blad:	1	Tekeningnr.	K05-01-12
Totaal bladen:	2		

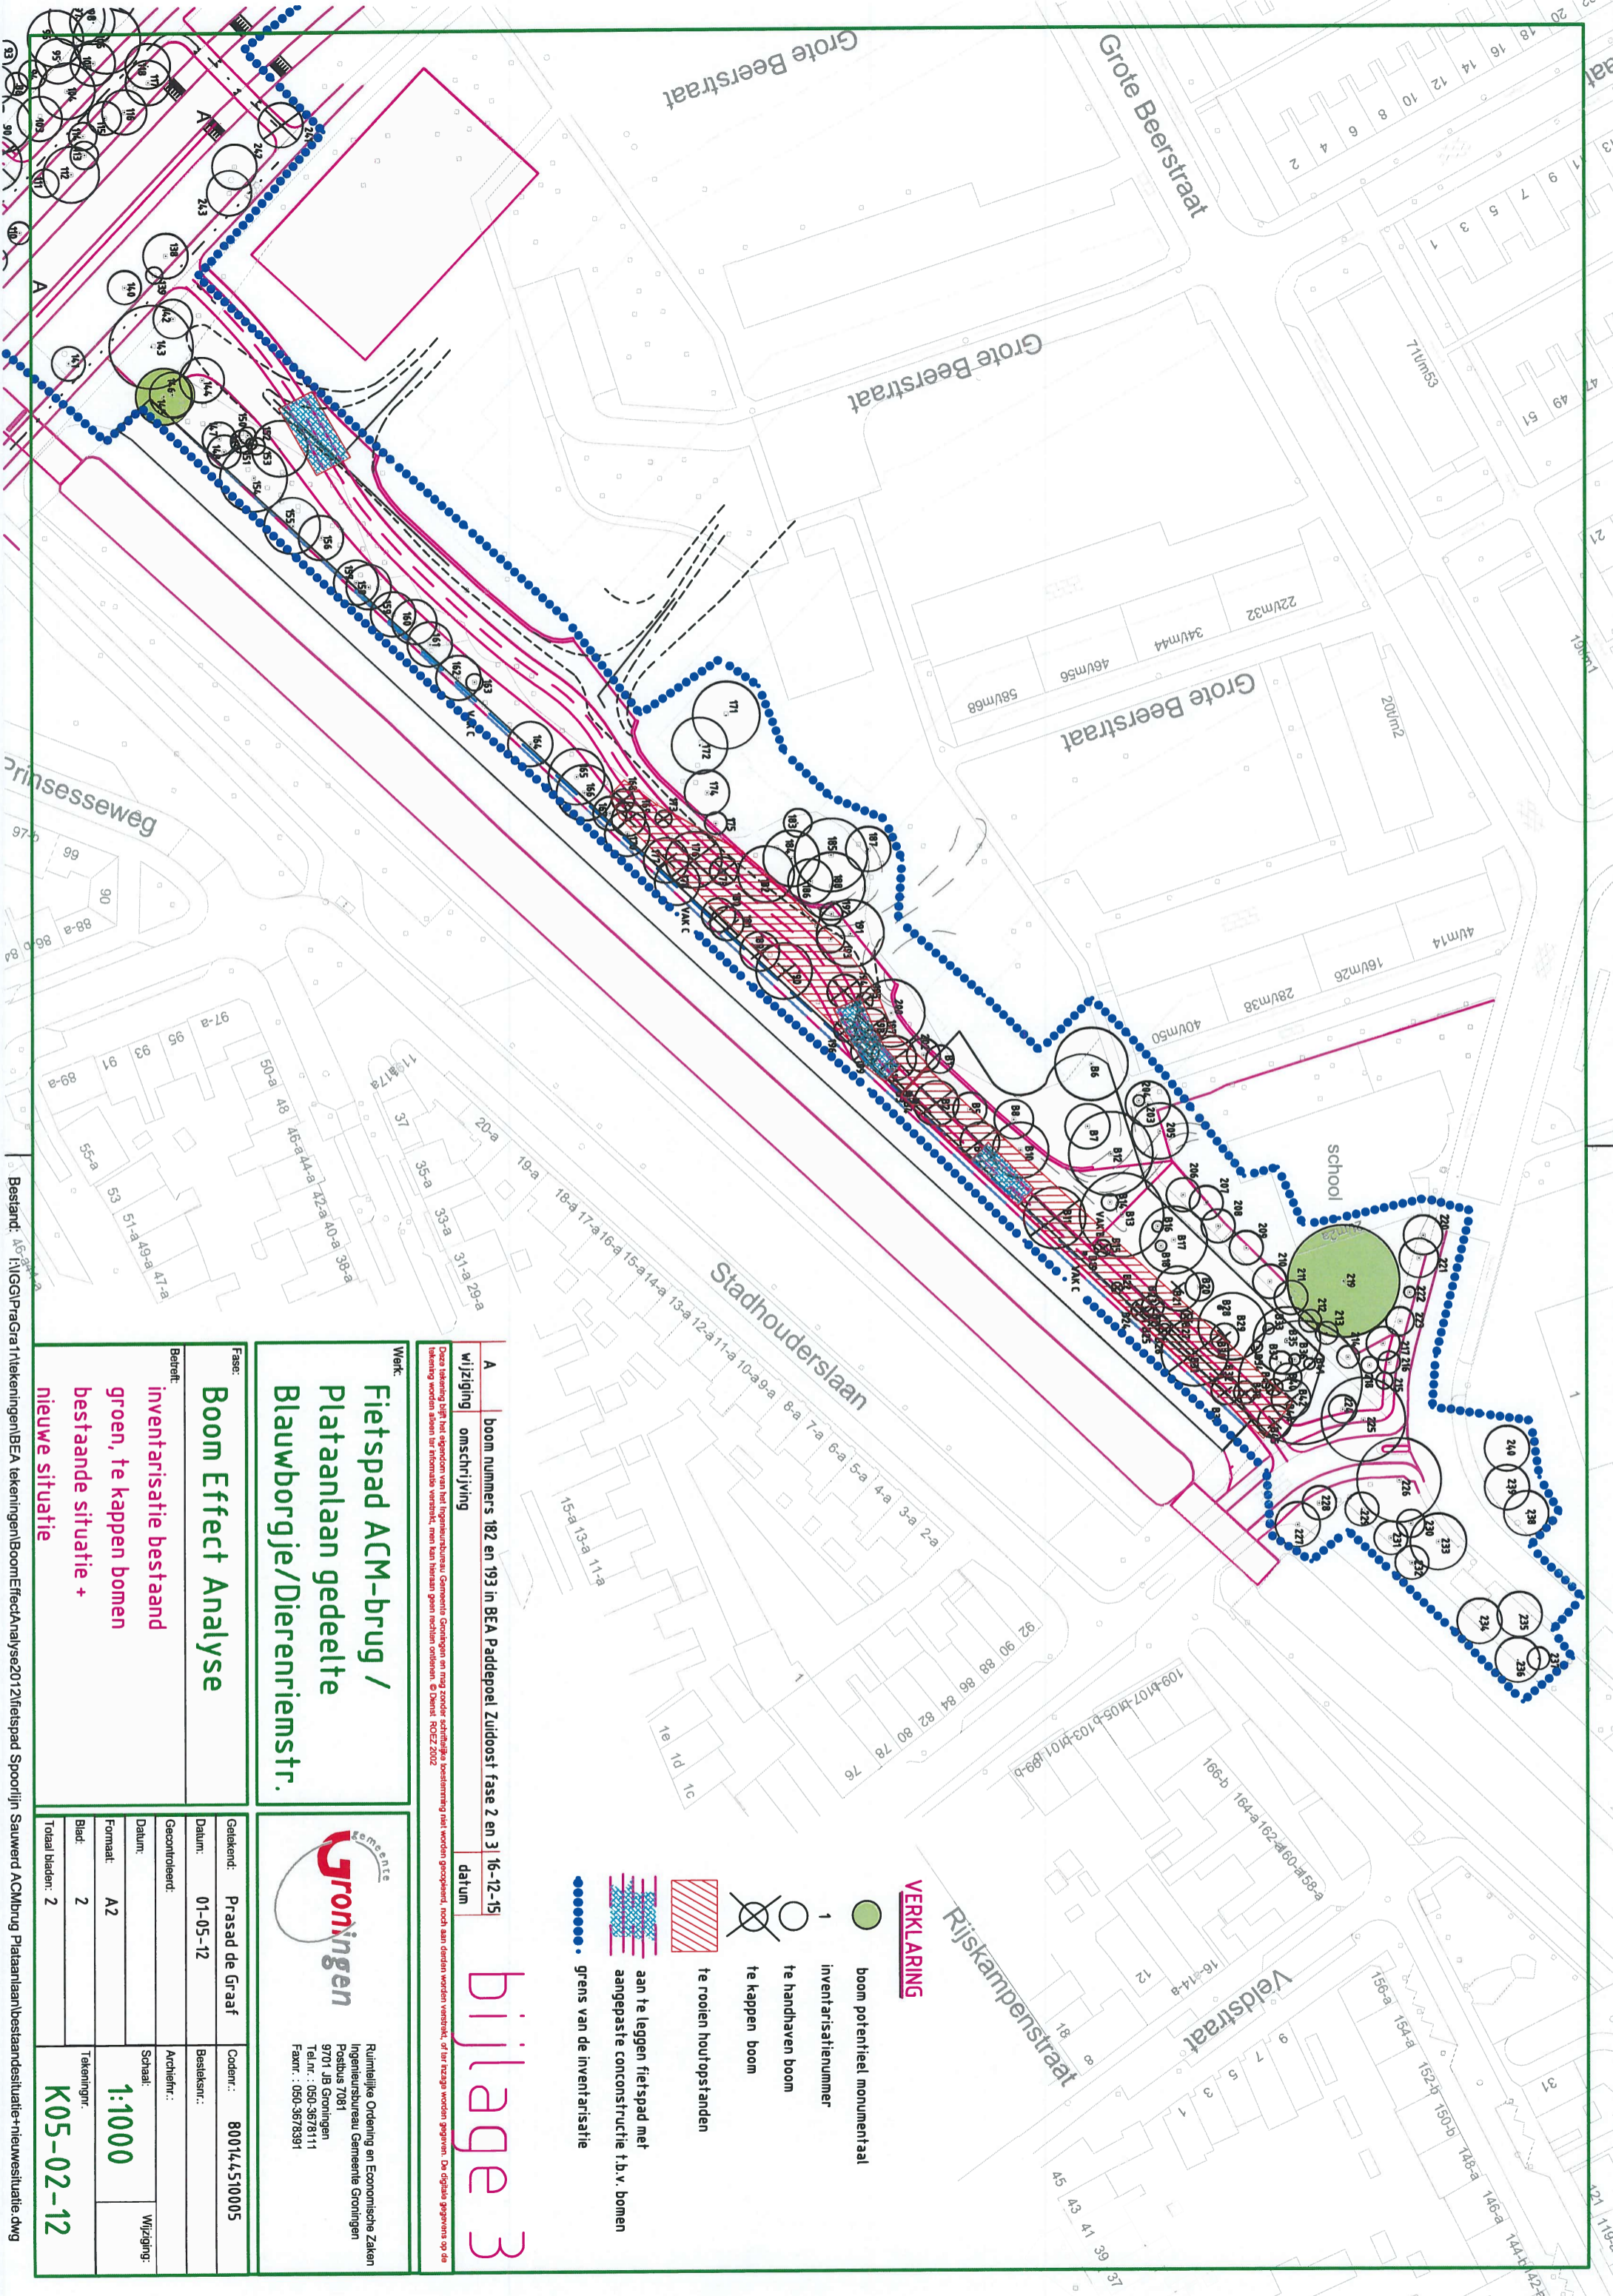

VERKLARING

- boom potentieel monumentaal
- inventarisatienummer
- te handhaven boom
- te kappen boom
- te rooien houtopstanden
- aan te leggen fietspad met aangepaste constructie t.b.v. bomen
- grens van de inventarisatie

bijlage 3

A	boom nummers 182 en 193 in BEA Paddepoel Zuidoost fase 2 en 3 16-12-15	datum
wijziging	omschrijving	

Ditto tabelling blijft bij wijzigingen van het Informatiecentrum Gemeente Groningen en mag zonder schriftelijke toestemming niet worden gepubliceerd, noch aan derden worden verstrekt, of te verspreiden worden. De digitale gegevens op de tekening worden alleen ter informatie verstrekt, men kan hiervan geen recht afleiden. © DGNV - ROEGZ 2002

Werk:
Fietspad ACM-brug /
Plataanlaan gedeelte
Blauwborgje/Dierenriemstr.

Gemeente Groningen
 Ruimtelijke Ordening en Economische Zaken
 Ingenieursbureau Gemeente Groningen
 Postbus 7081
 9701 JB Groningen
 Tel.nr.: 050-3678111
 Faxnr.: 050-3678391

Fase:
Boom Effect Analyse

Betreeft:
inventarisatie bestaand
groen, te kappen bomen
bestaande situatie +
nieuwe situatie

Geleekend:	Prasad de Graaf	Codennr.:	800144.510005
Datum:	01-05-12	Bestelnumr.:	
Gecontroleerd:		Archiefnr.:	
Datum:		Schaak:	1:1000
Formaat:	A2	Wijziging:	
Blad:	2	Tekeningnr.:	K05-02-12
Totaal bladen:	2		

