




01
detailering, schaal 1:50

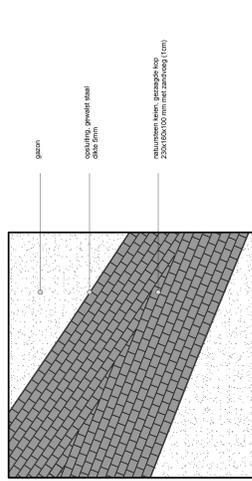


02

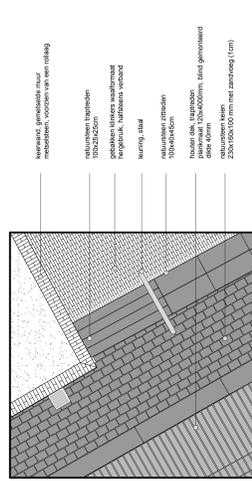


03

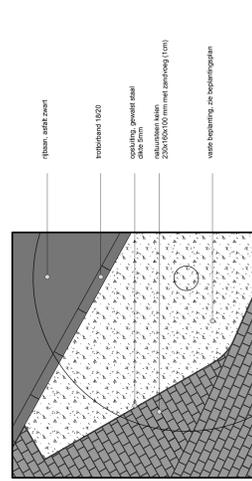


04

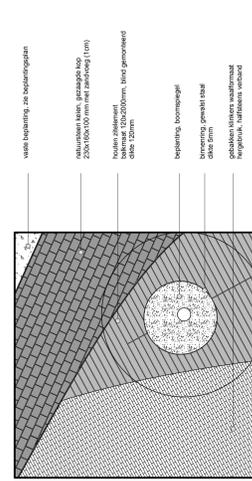


05

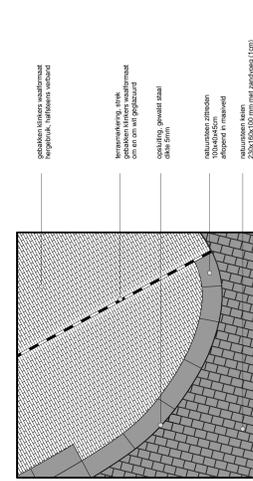


06

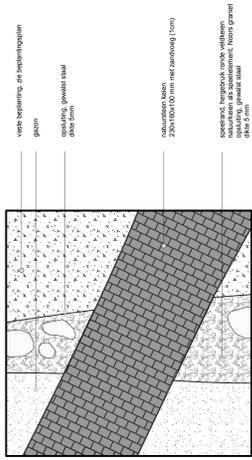


07
detailering, schaal 1:50

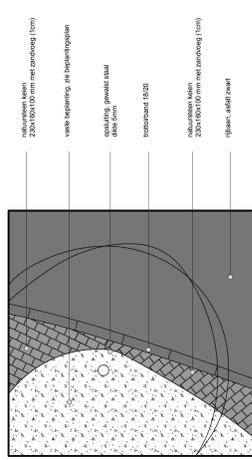


08

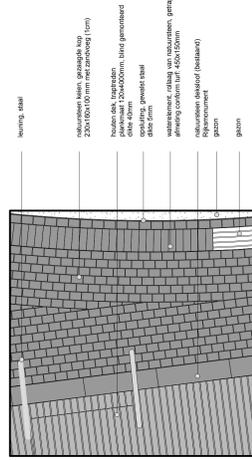


09

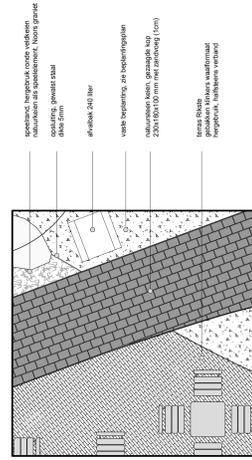

10

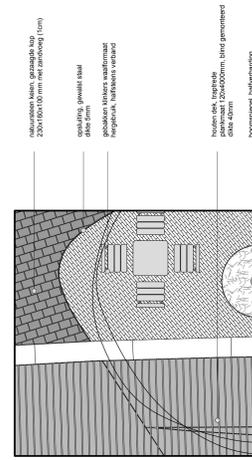

11

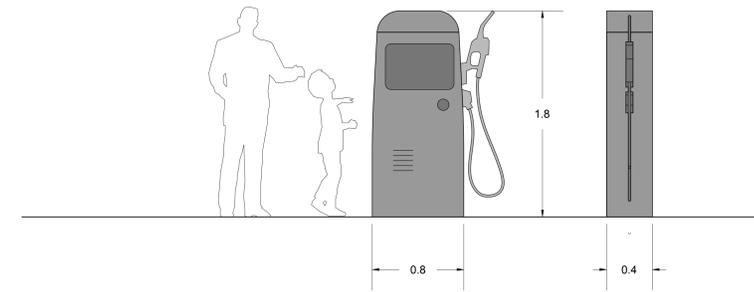

kunstobject: benzinepomp, cortenstaal
niet op schaal




ebbingebrug

dudok


terras Rikste

de Rikste

aanzicht vanaf kade Turfsingel, niet op schaal

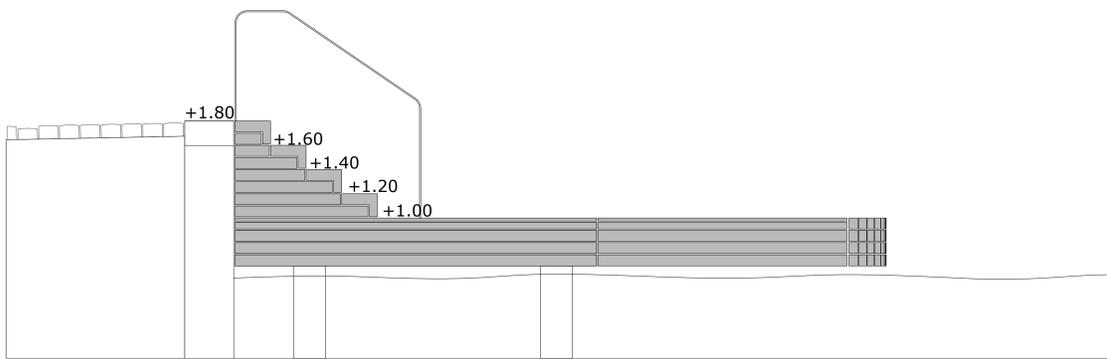

aanzicht vanaf Ebbingebrug, schaal 1:20

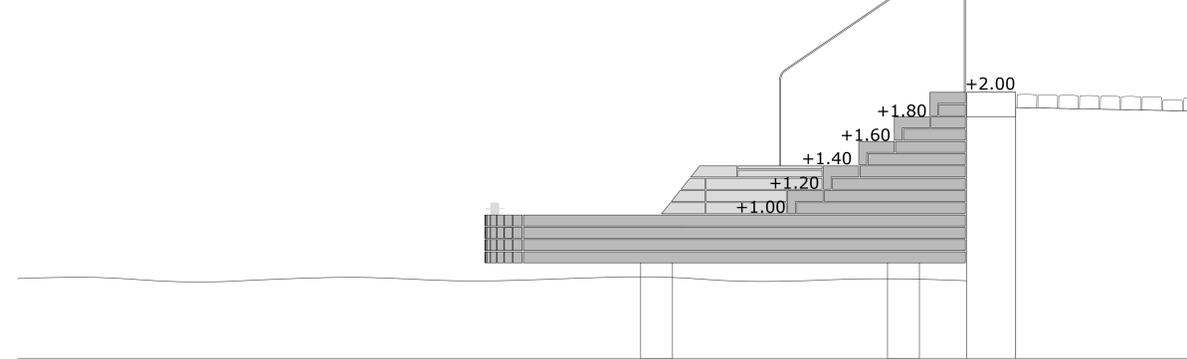

aanzicht vanaf Maagdenbrug, schaal 1:20

Dudok aan het Diep Groningen

openbare ruimte
details en aanzichten vlinder

marseille buiten
ruimtelijk ontwerp

projectnr 1918
schaal 1:20, 1:50, 1:200
datum 1 juni 2022
status 00
opdrachtgever Gemeente Groningen

postadres Postweg 59 3077pw Utrecht
bezoekadres Postvoetsteek rotonde 3a 3523d Utrecht
telefoon 030 760 34 34
info@marseillebuiten.nl
www.marseillebuiten.nl