



# BKP De Suikerzijderoute


Profielenboek

schaal 1:100 : 2021.04.21


 **DE  
SUIKER  
ZIJDE**  
wonen | leren | werken | leven



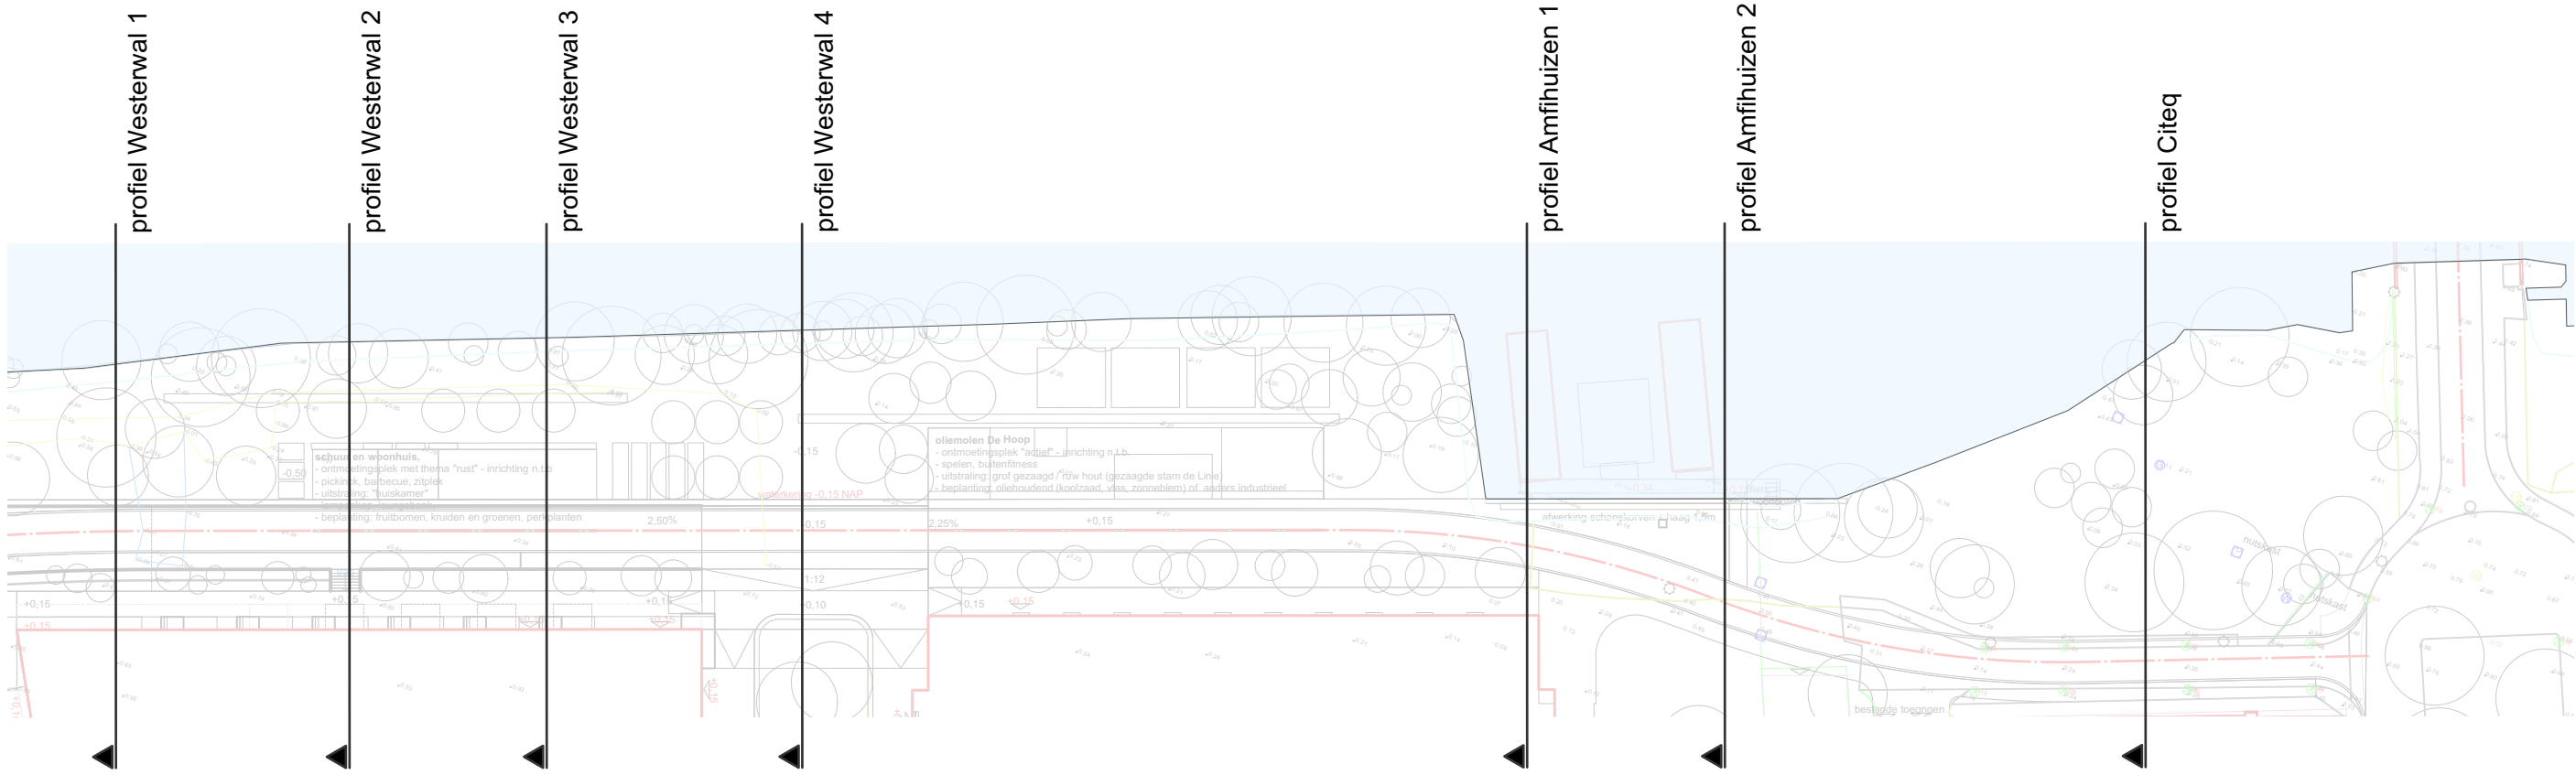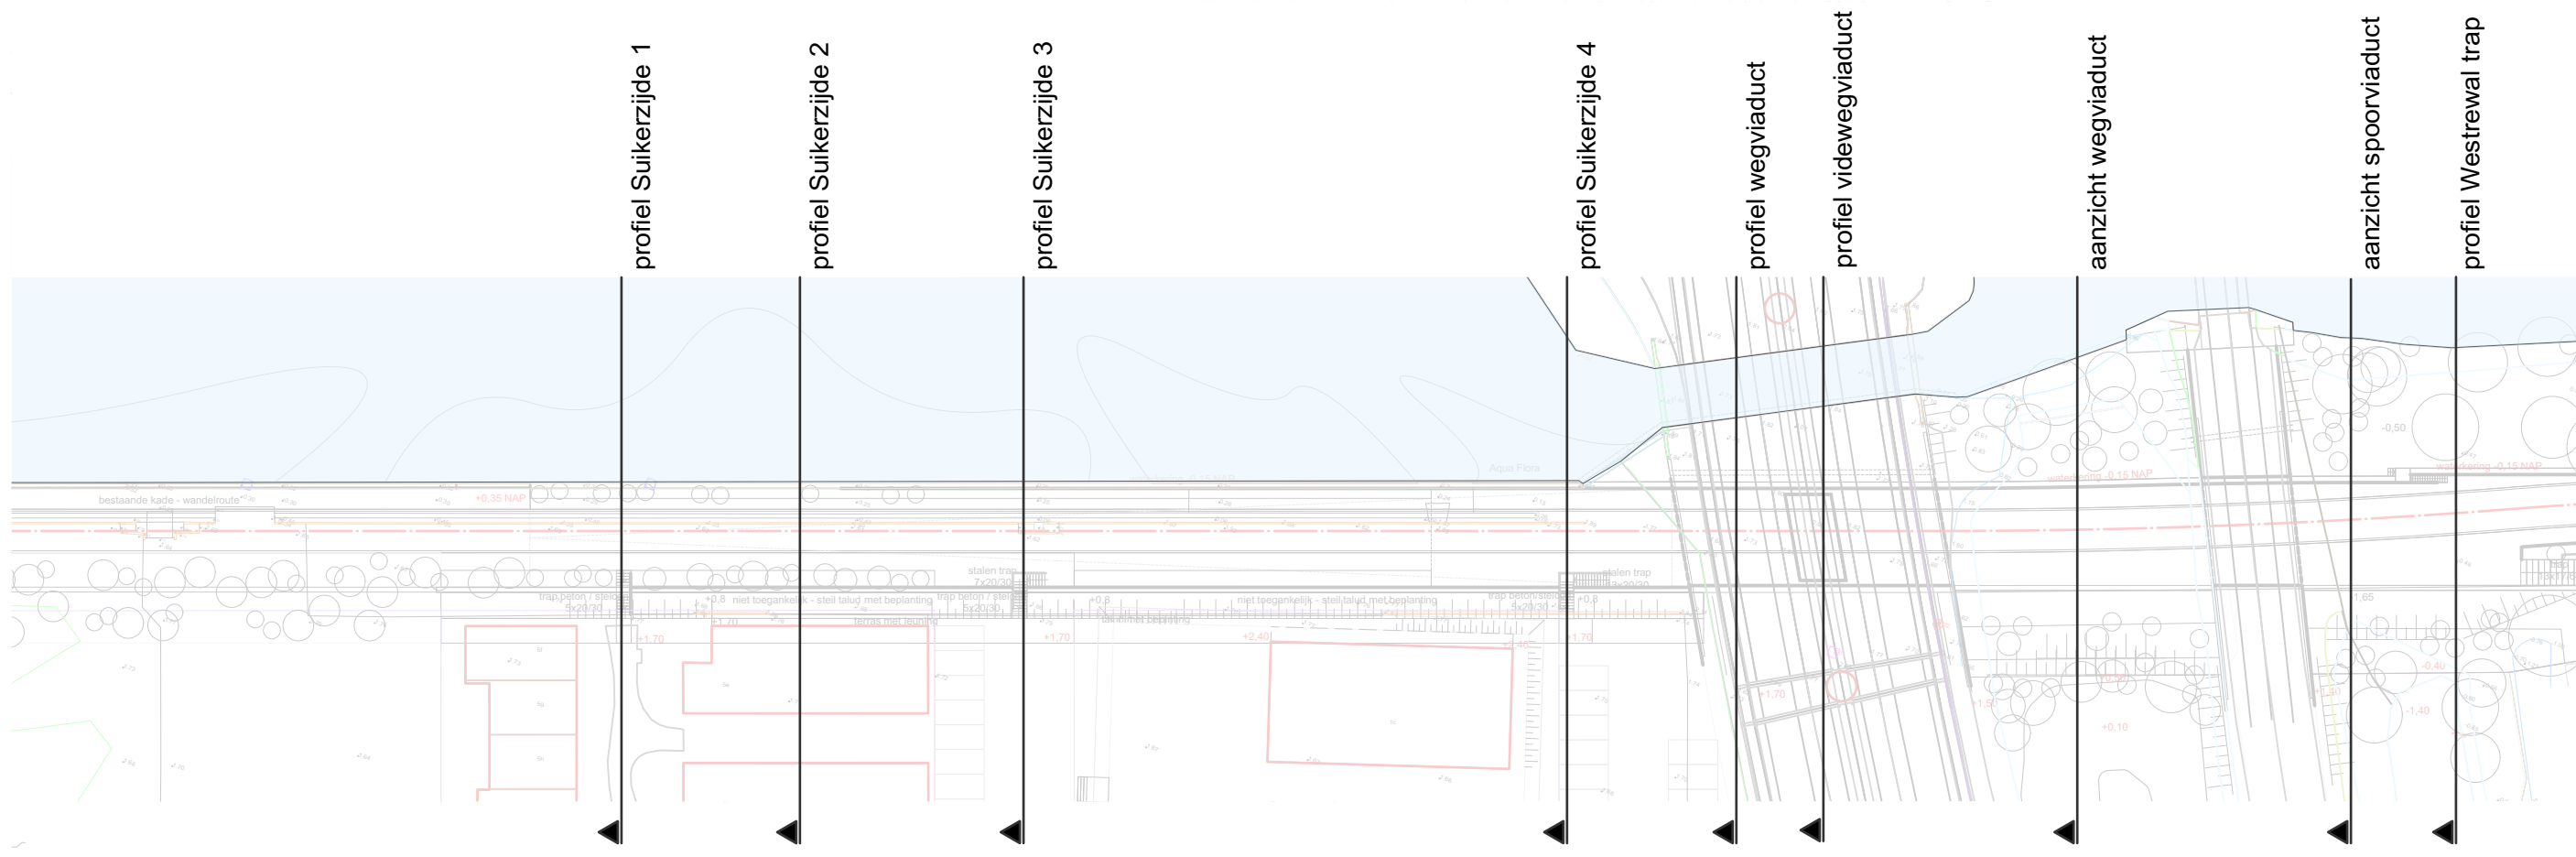


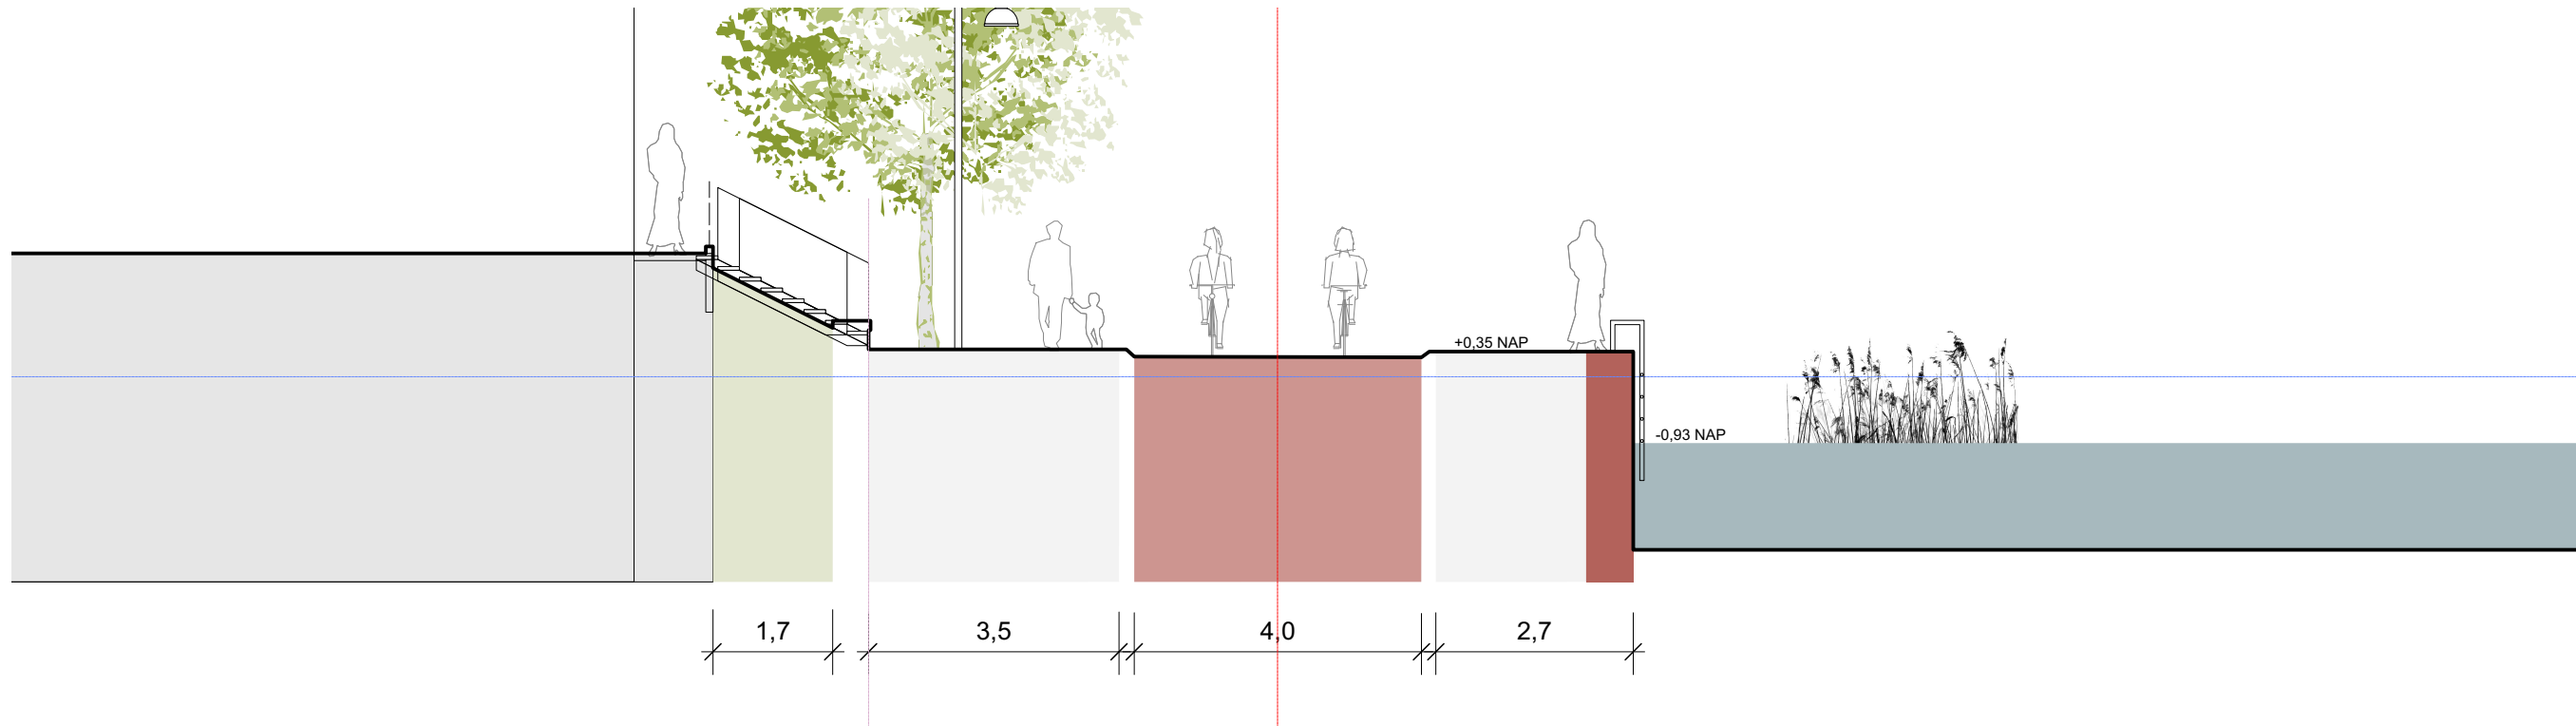


**Suikerzijde 1**

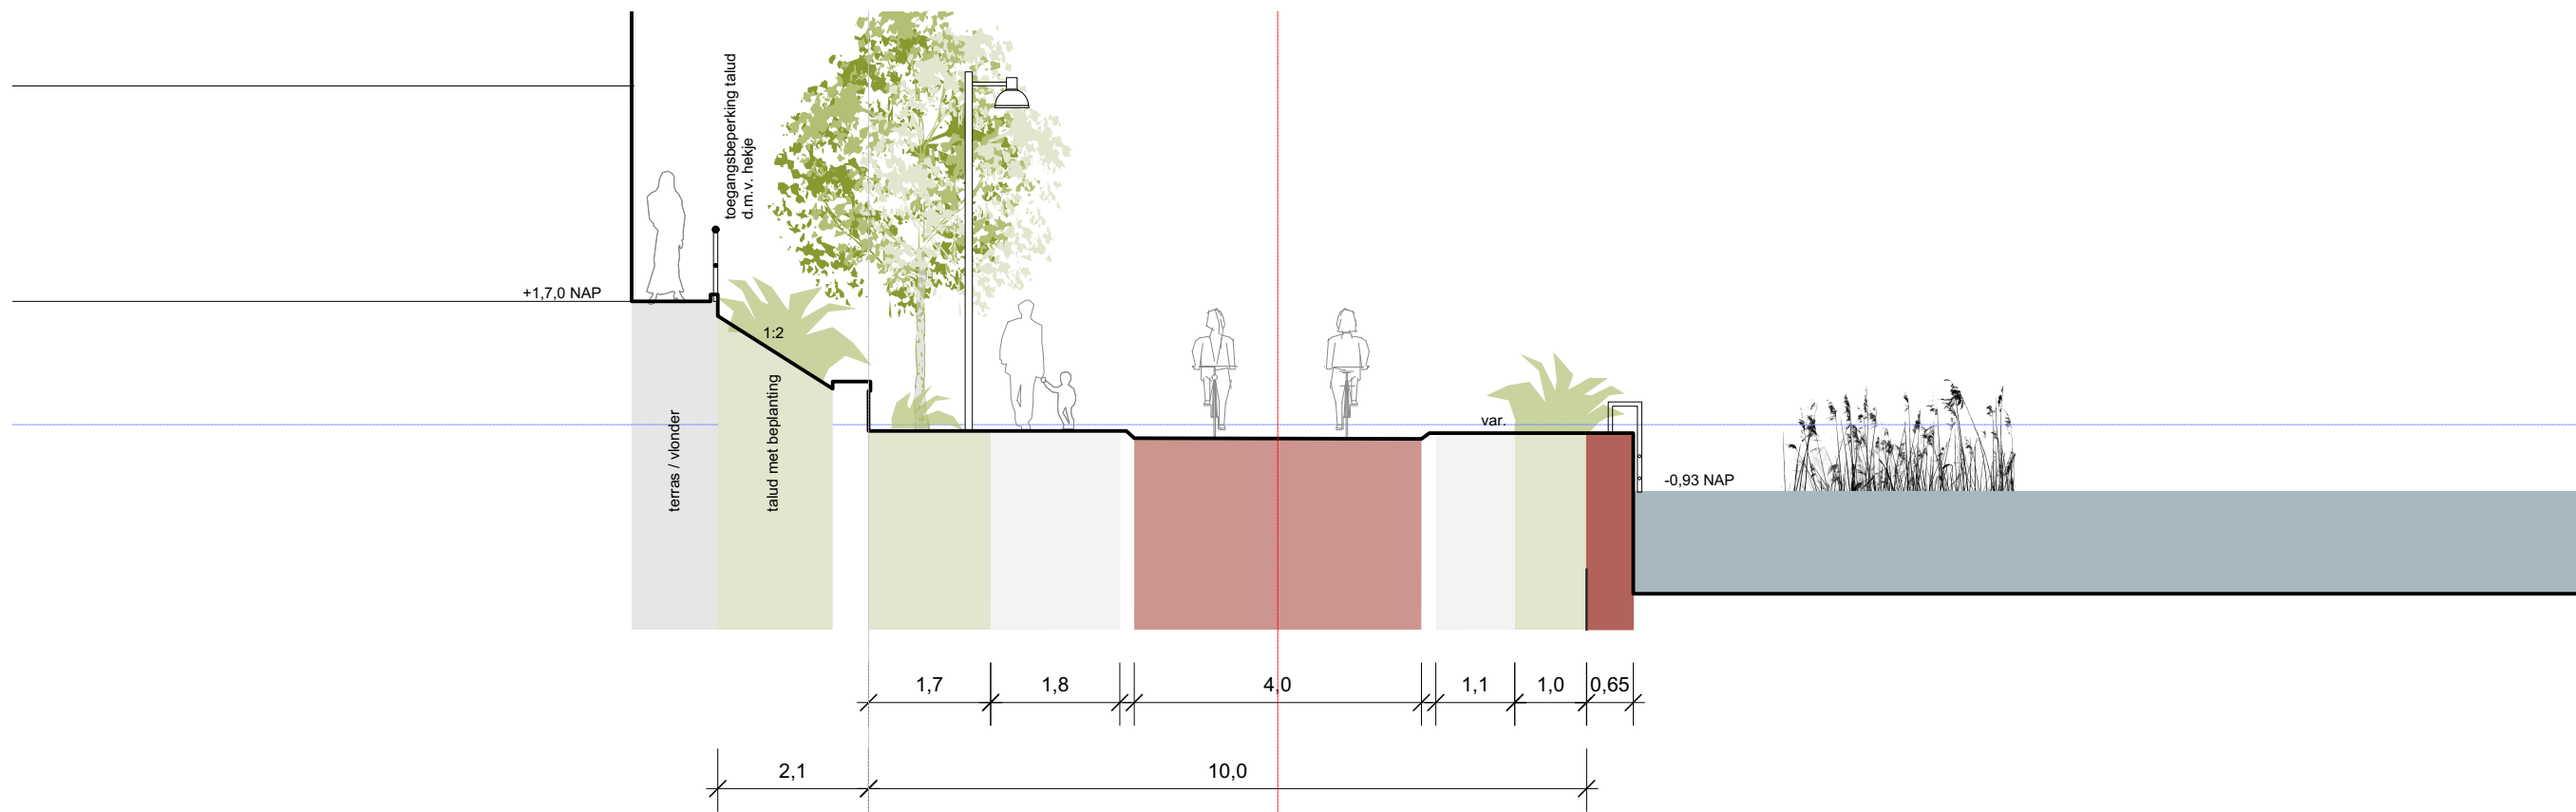


**Suikerzijde 2**

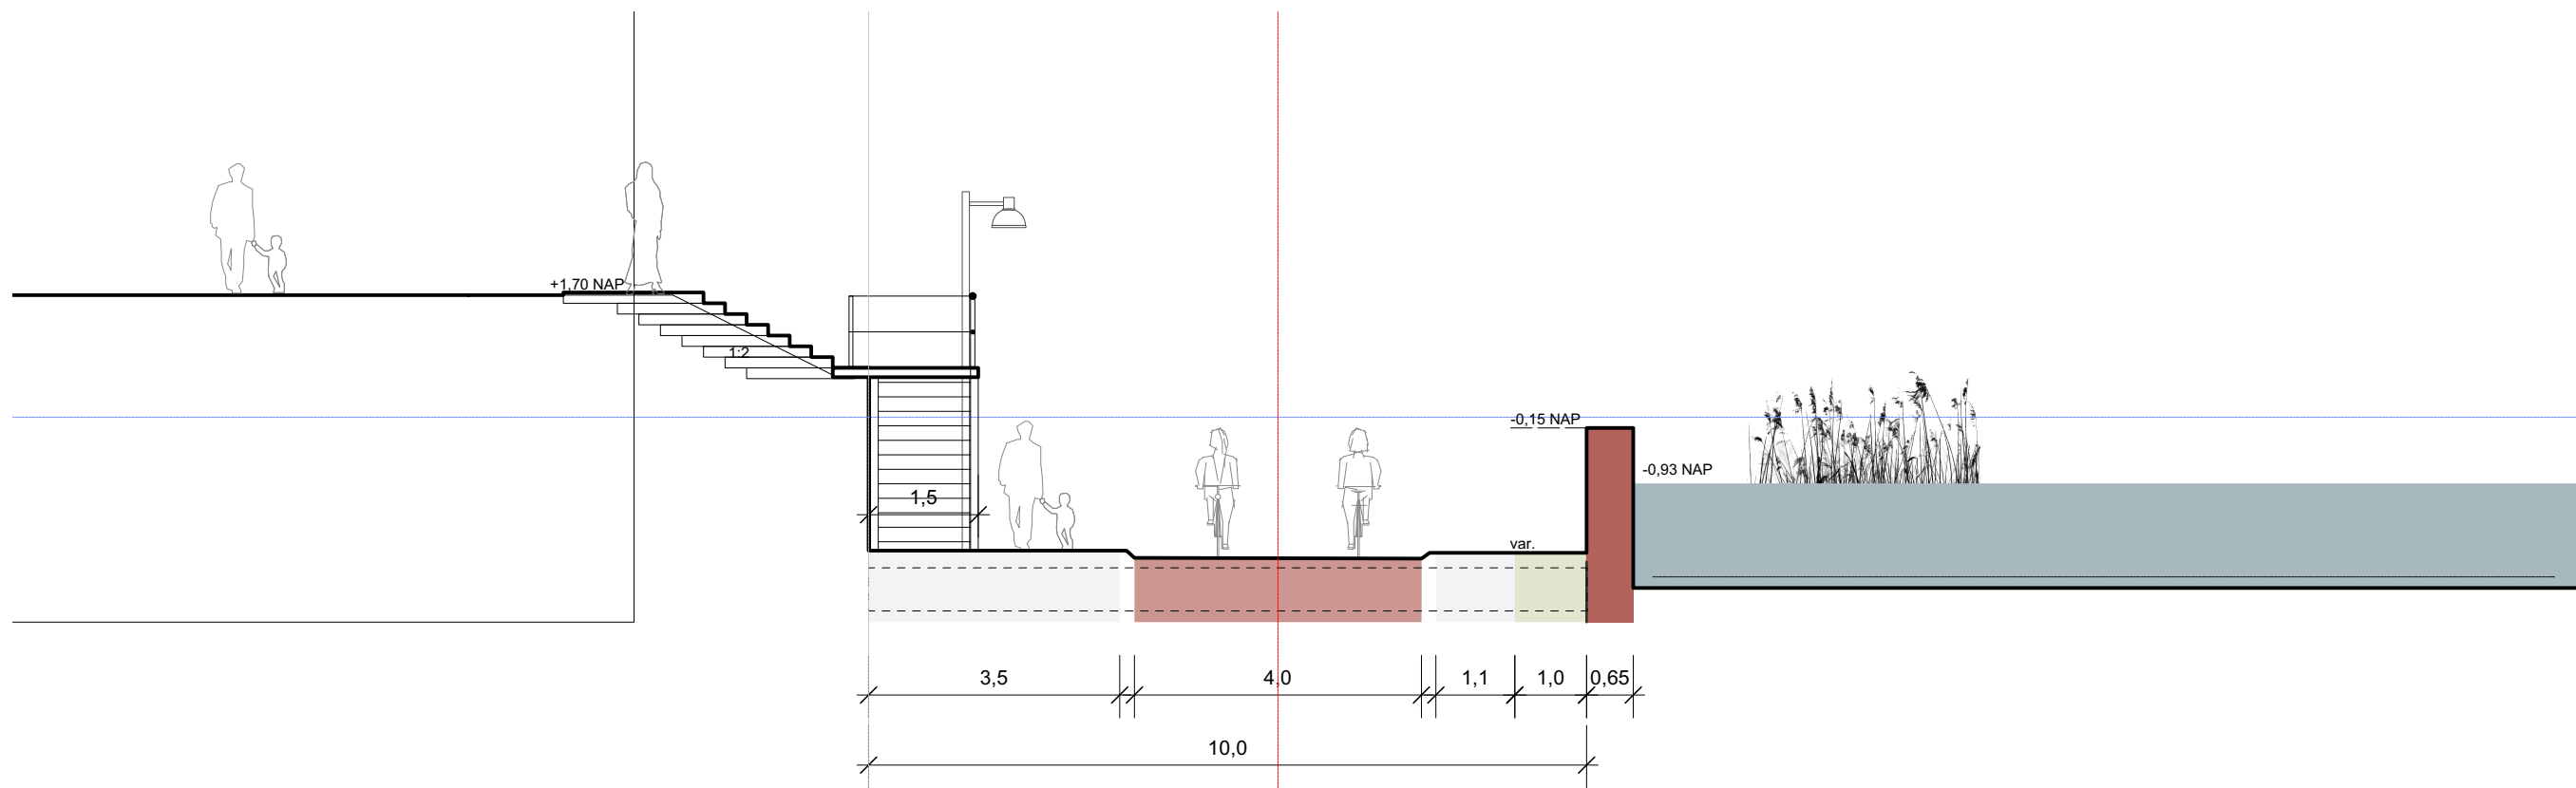


**Suikerzijde 3**

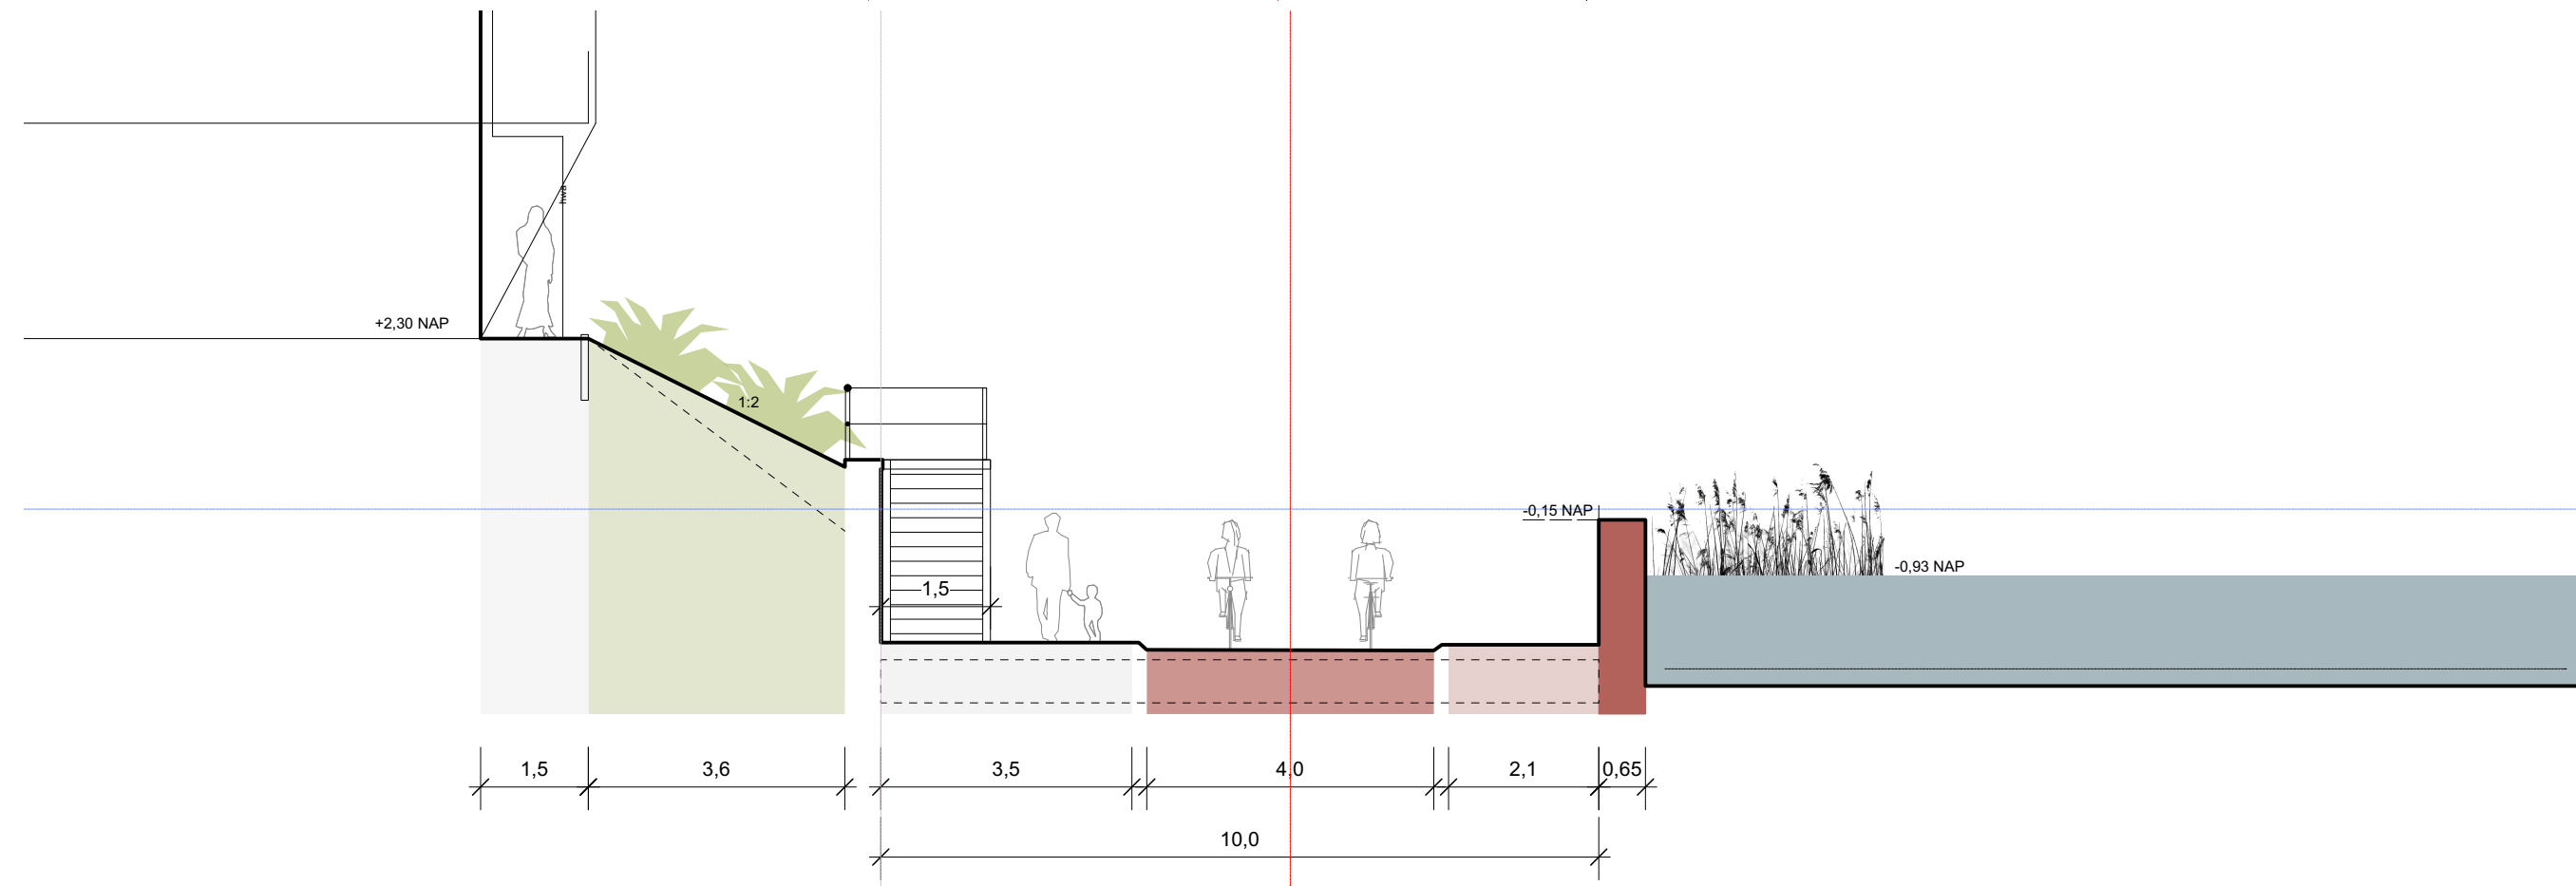


**Suikerzijde 4**

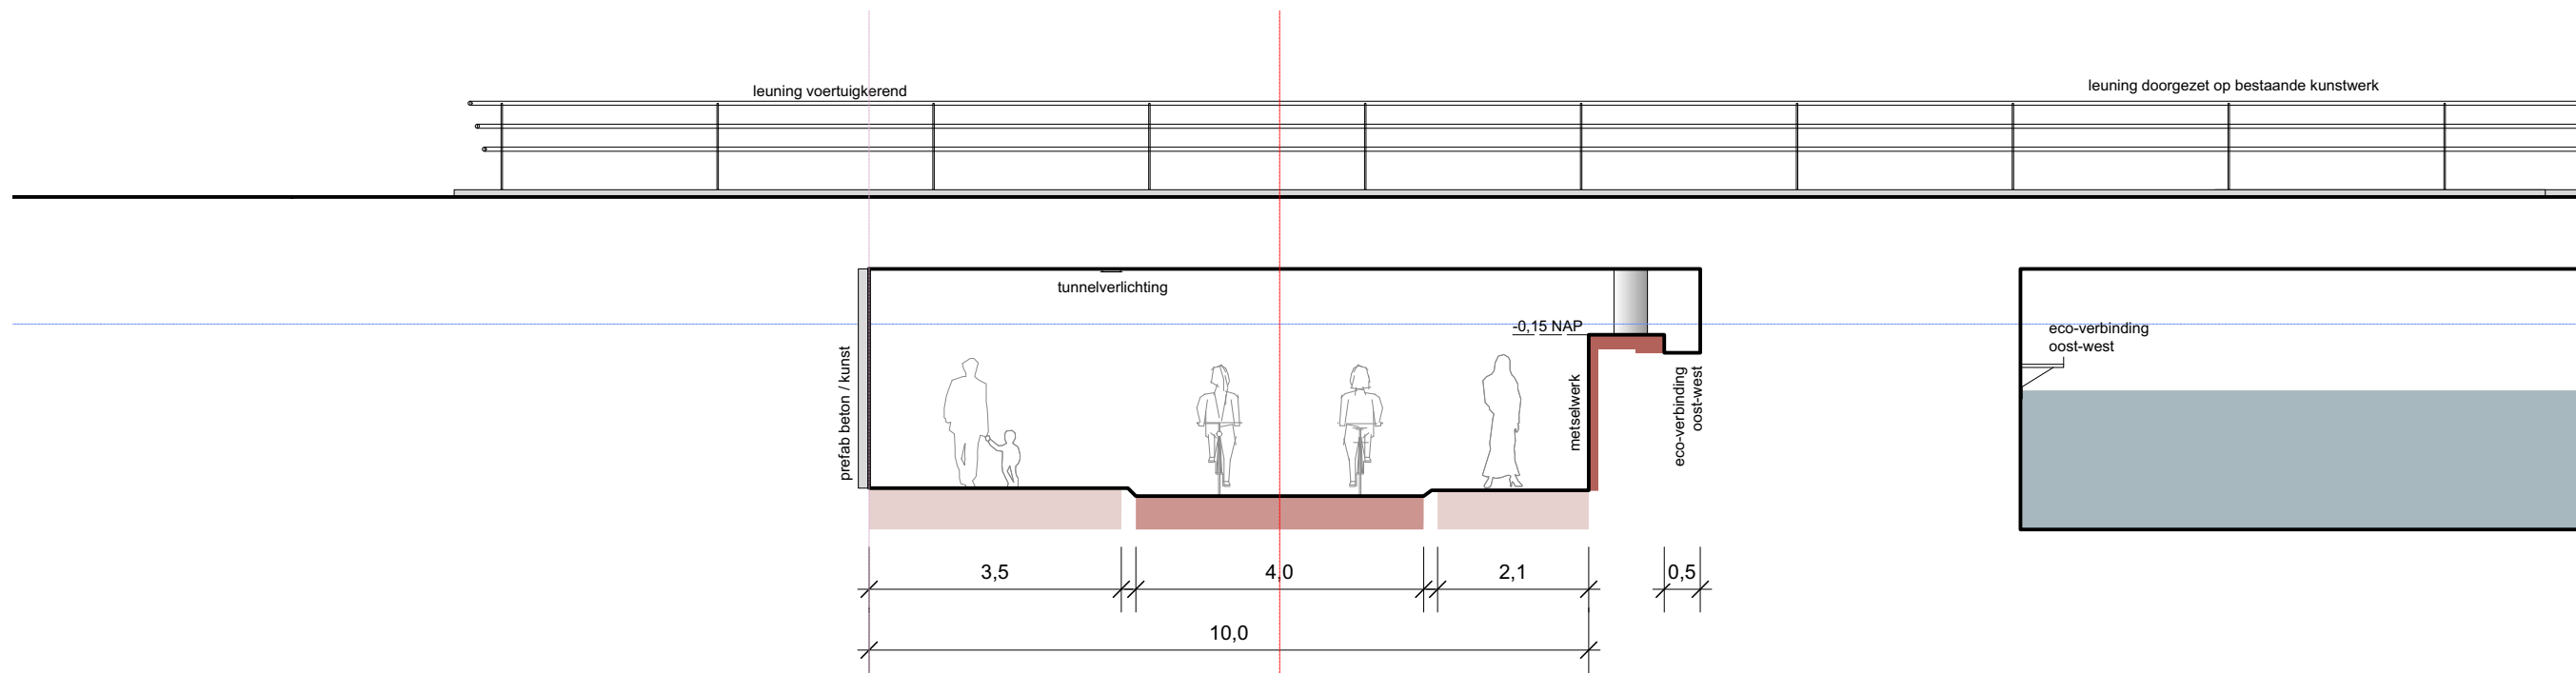


**Wegviaduct**

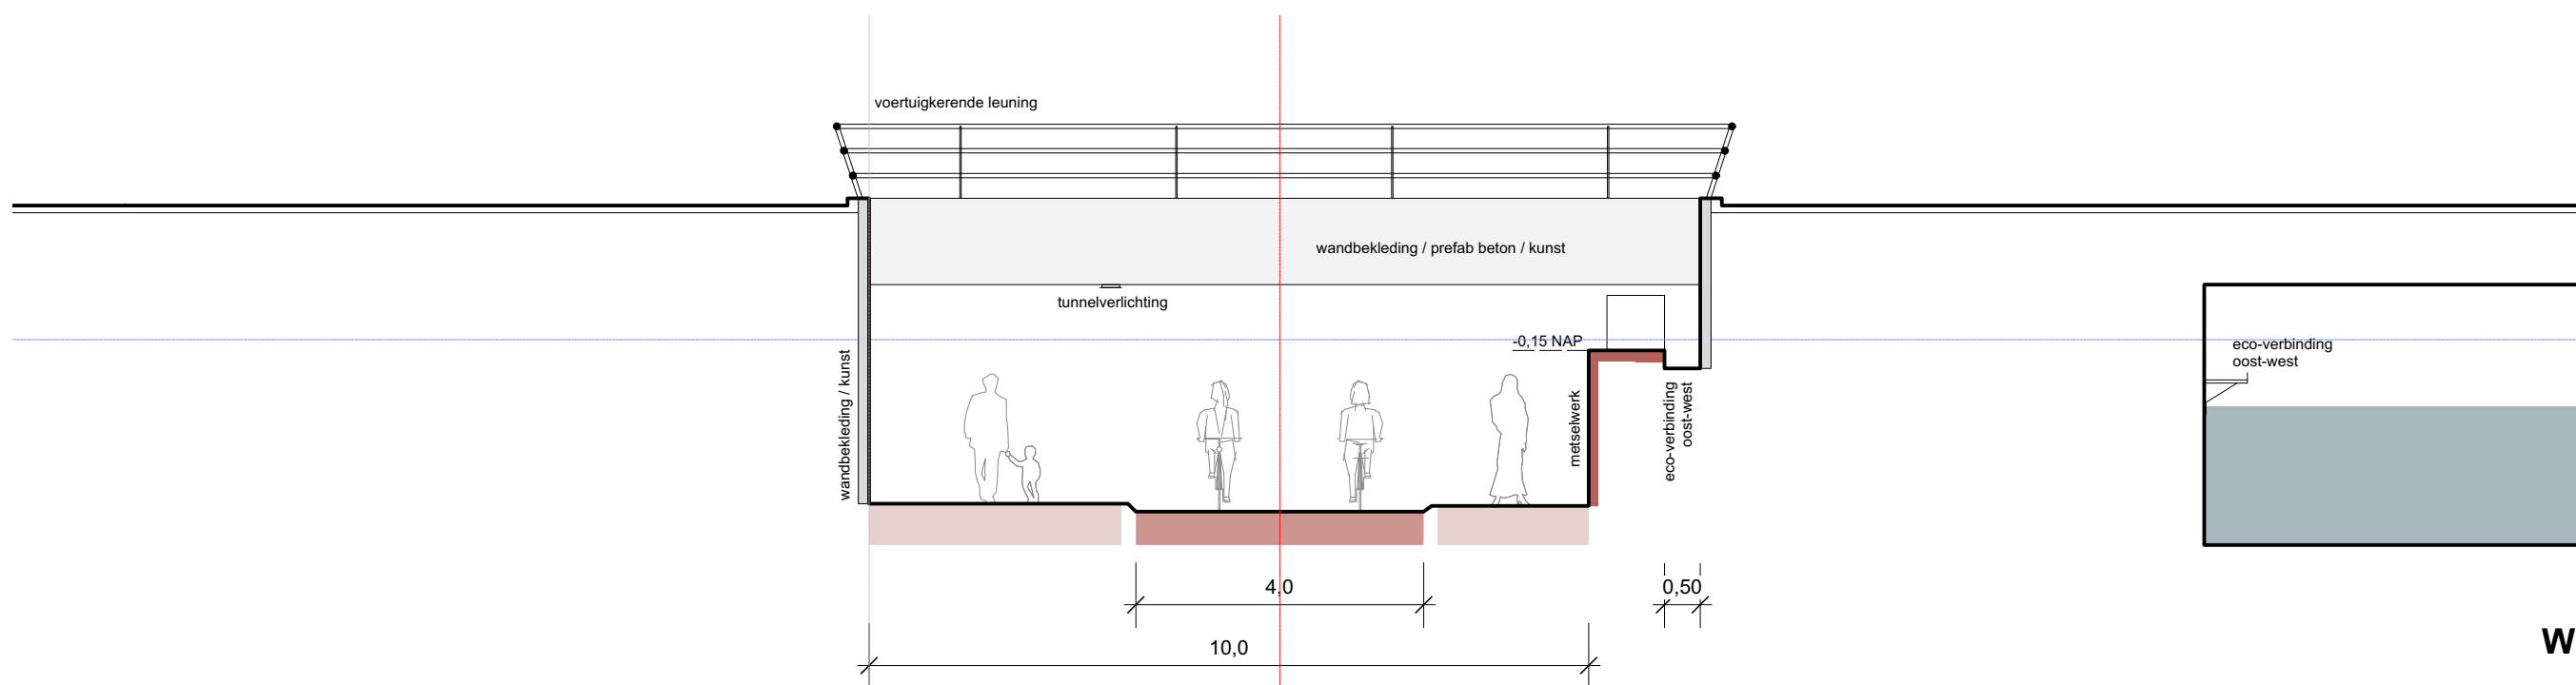

**Wegviaduct vide**

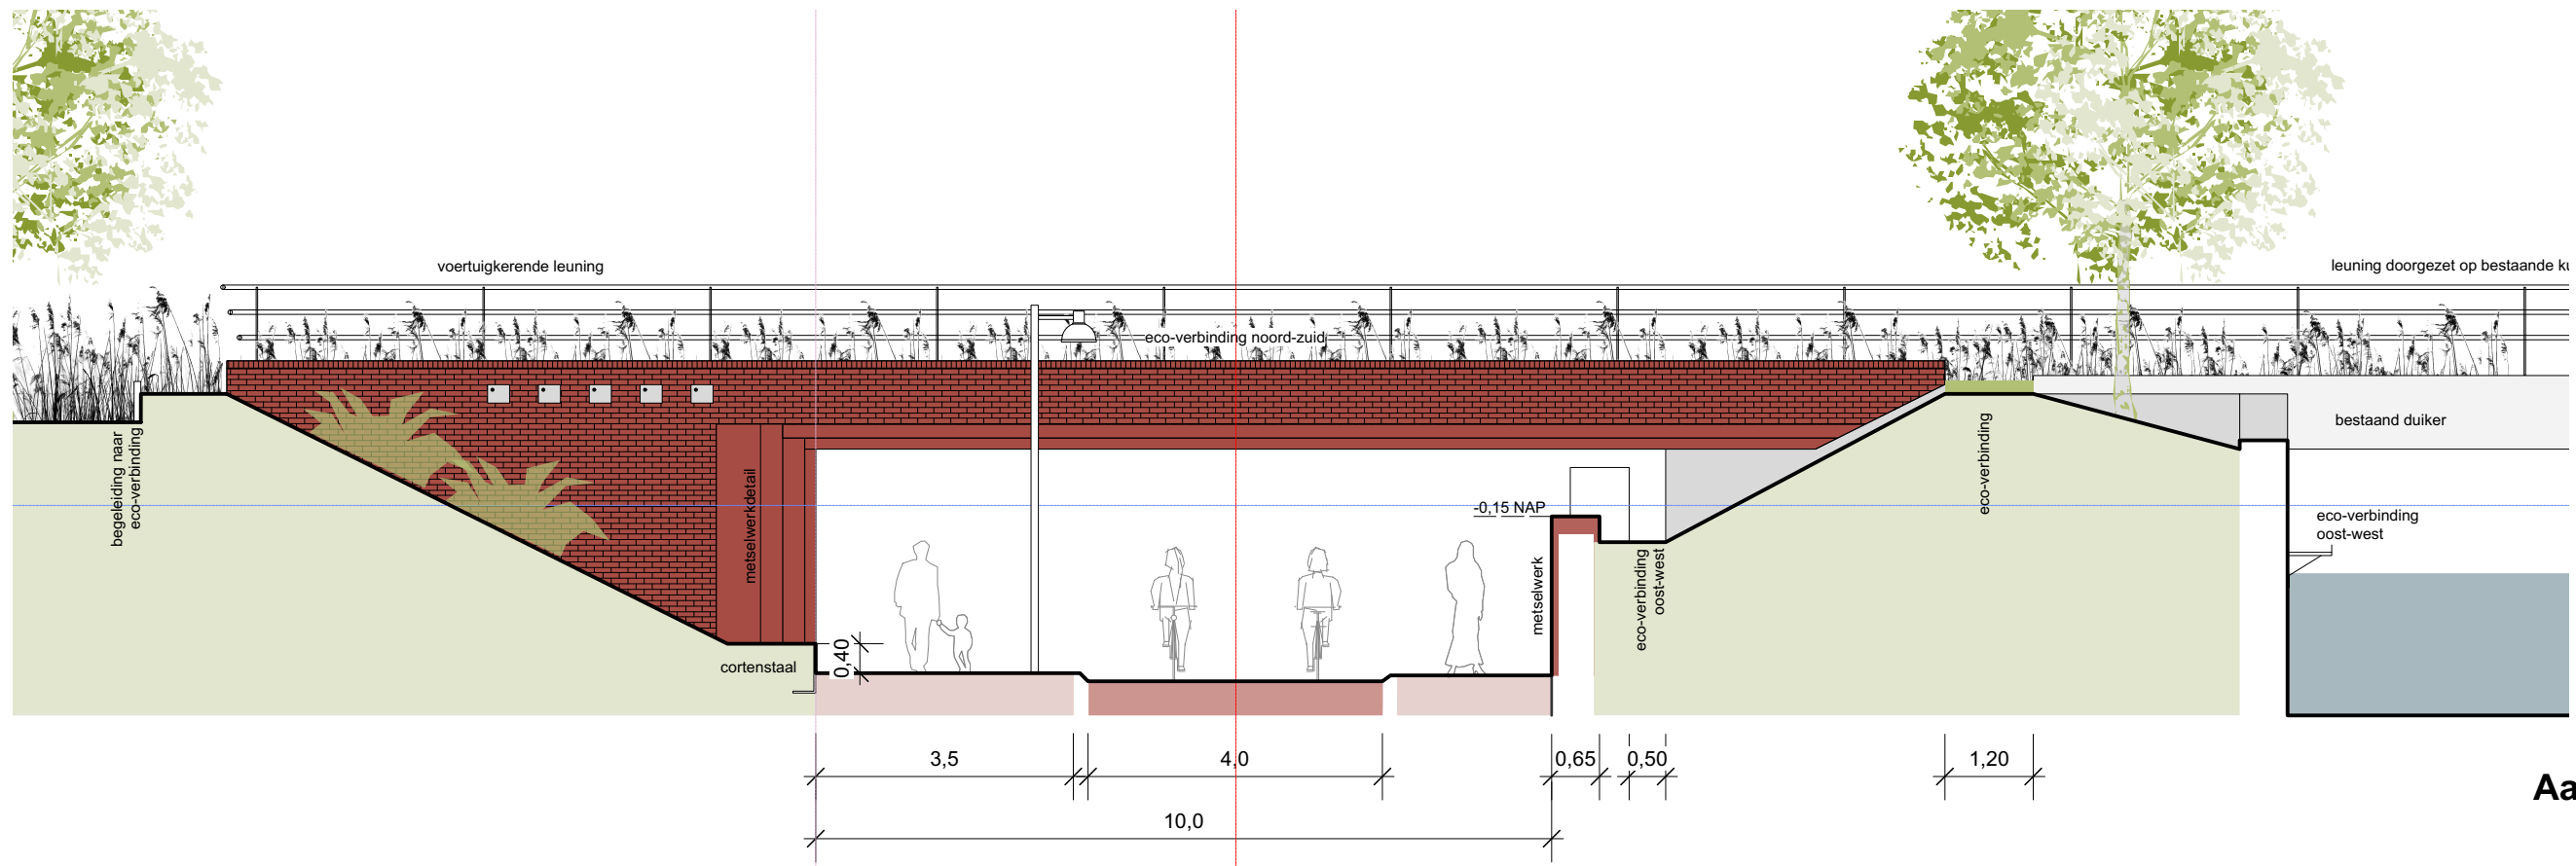


**Aanzicht wegviaduct**

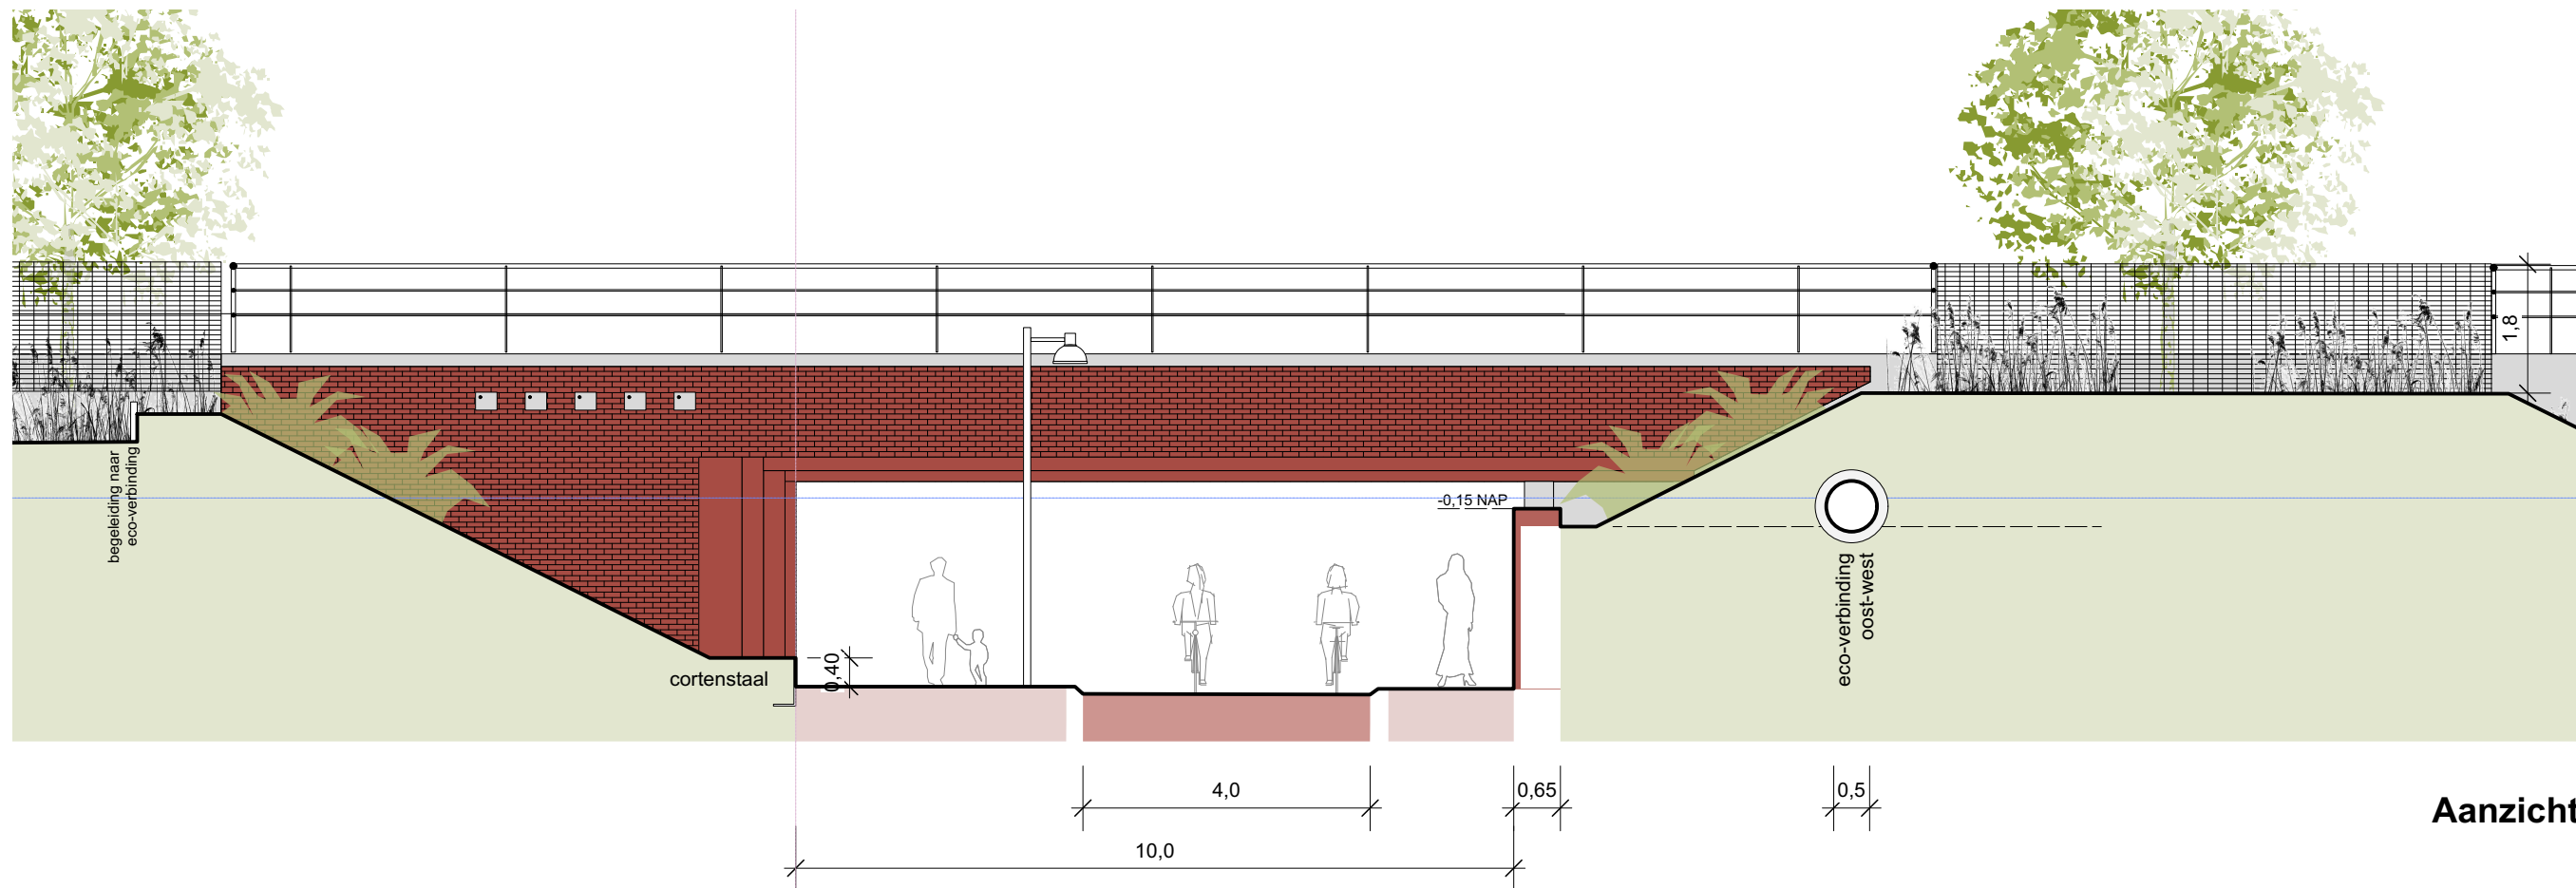


**Aanzicht spoorviaduct**





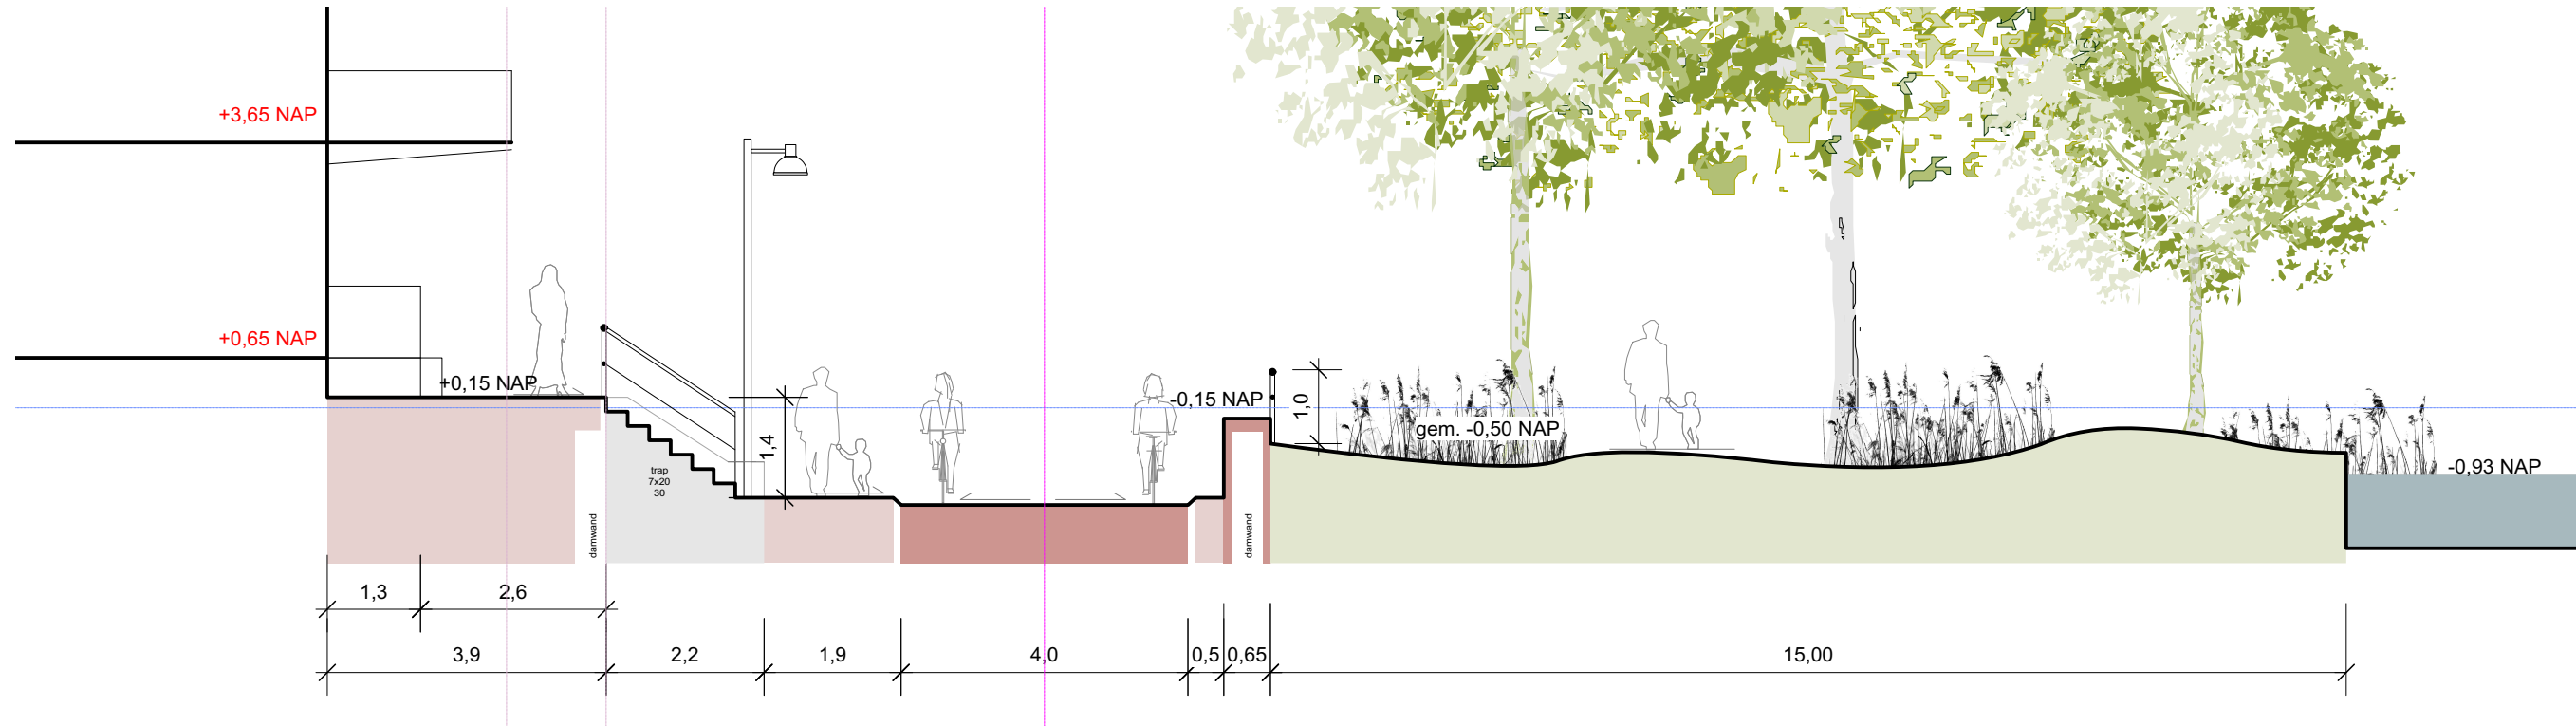


**Westerwal 2**

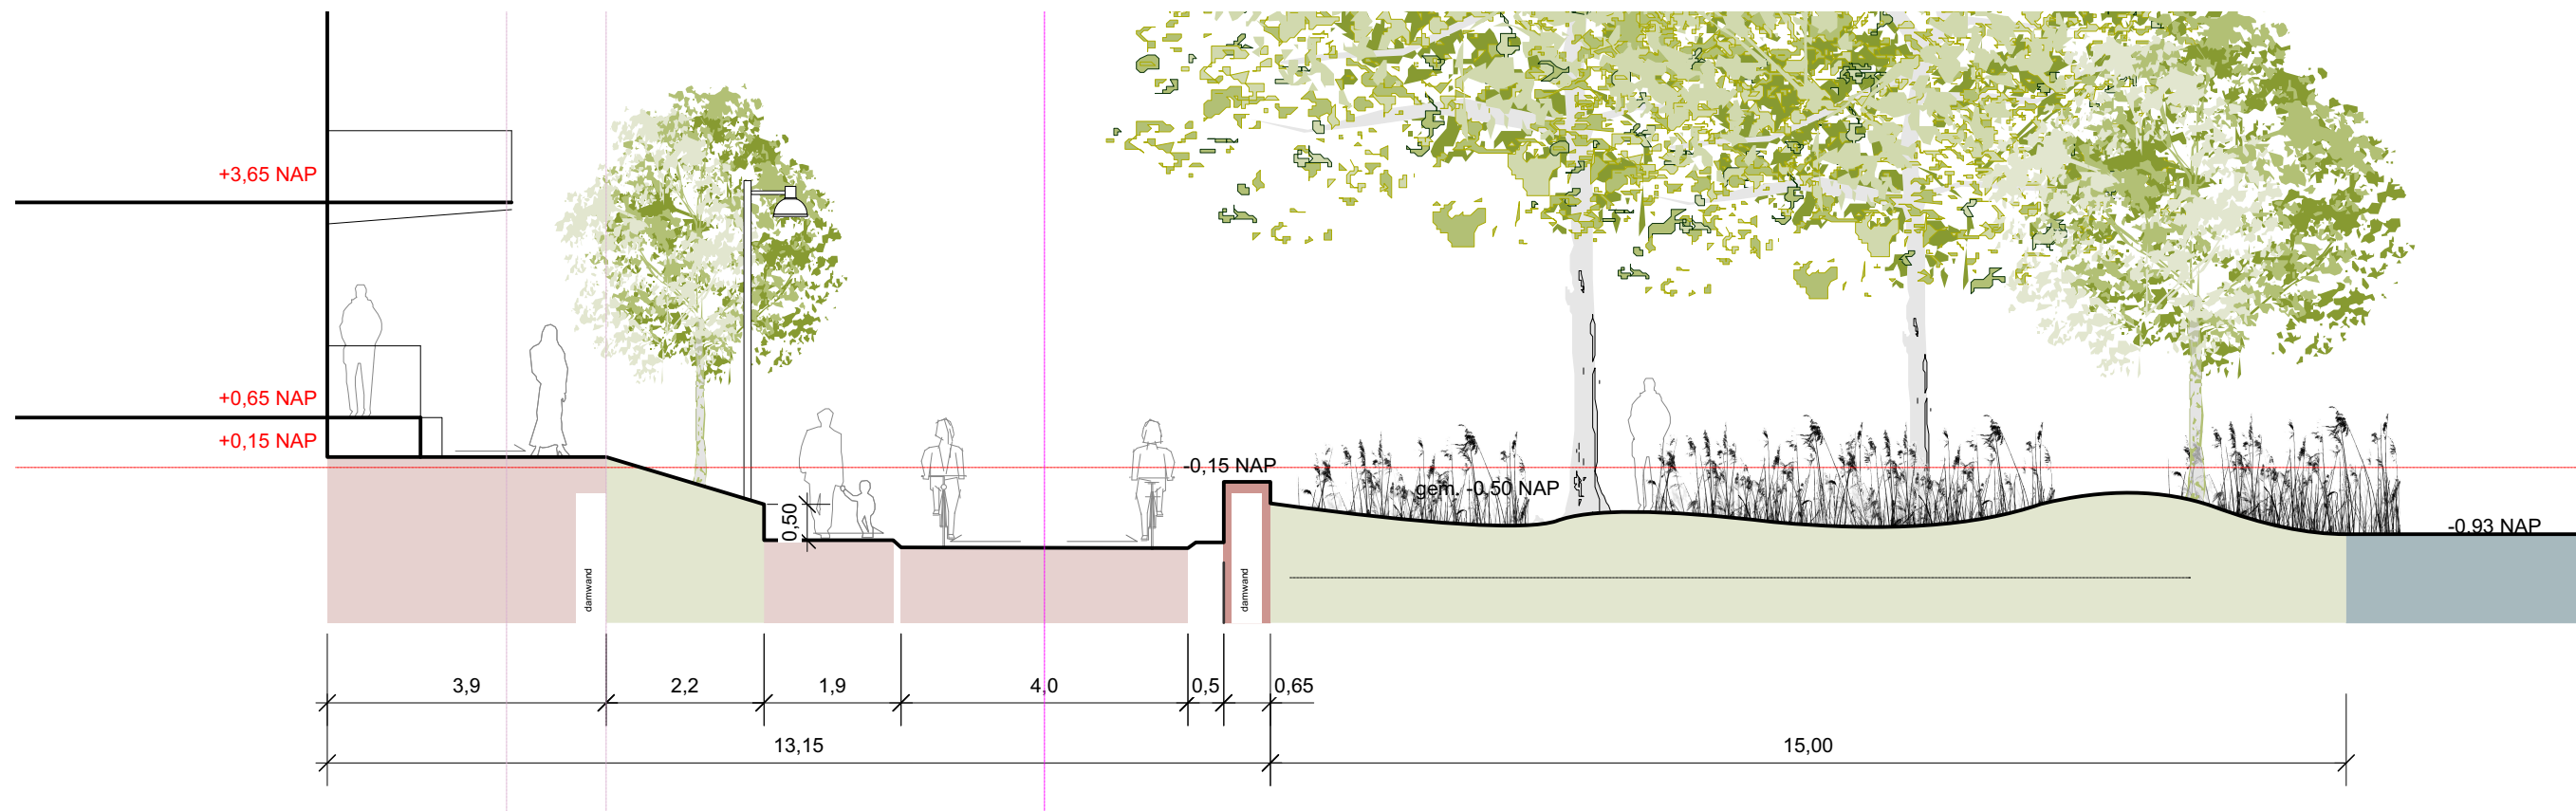


**Westerwal 3**




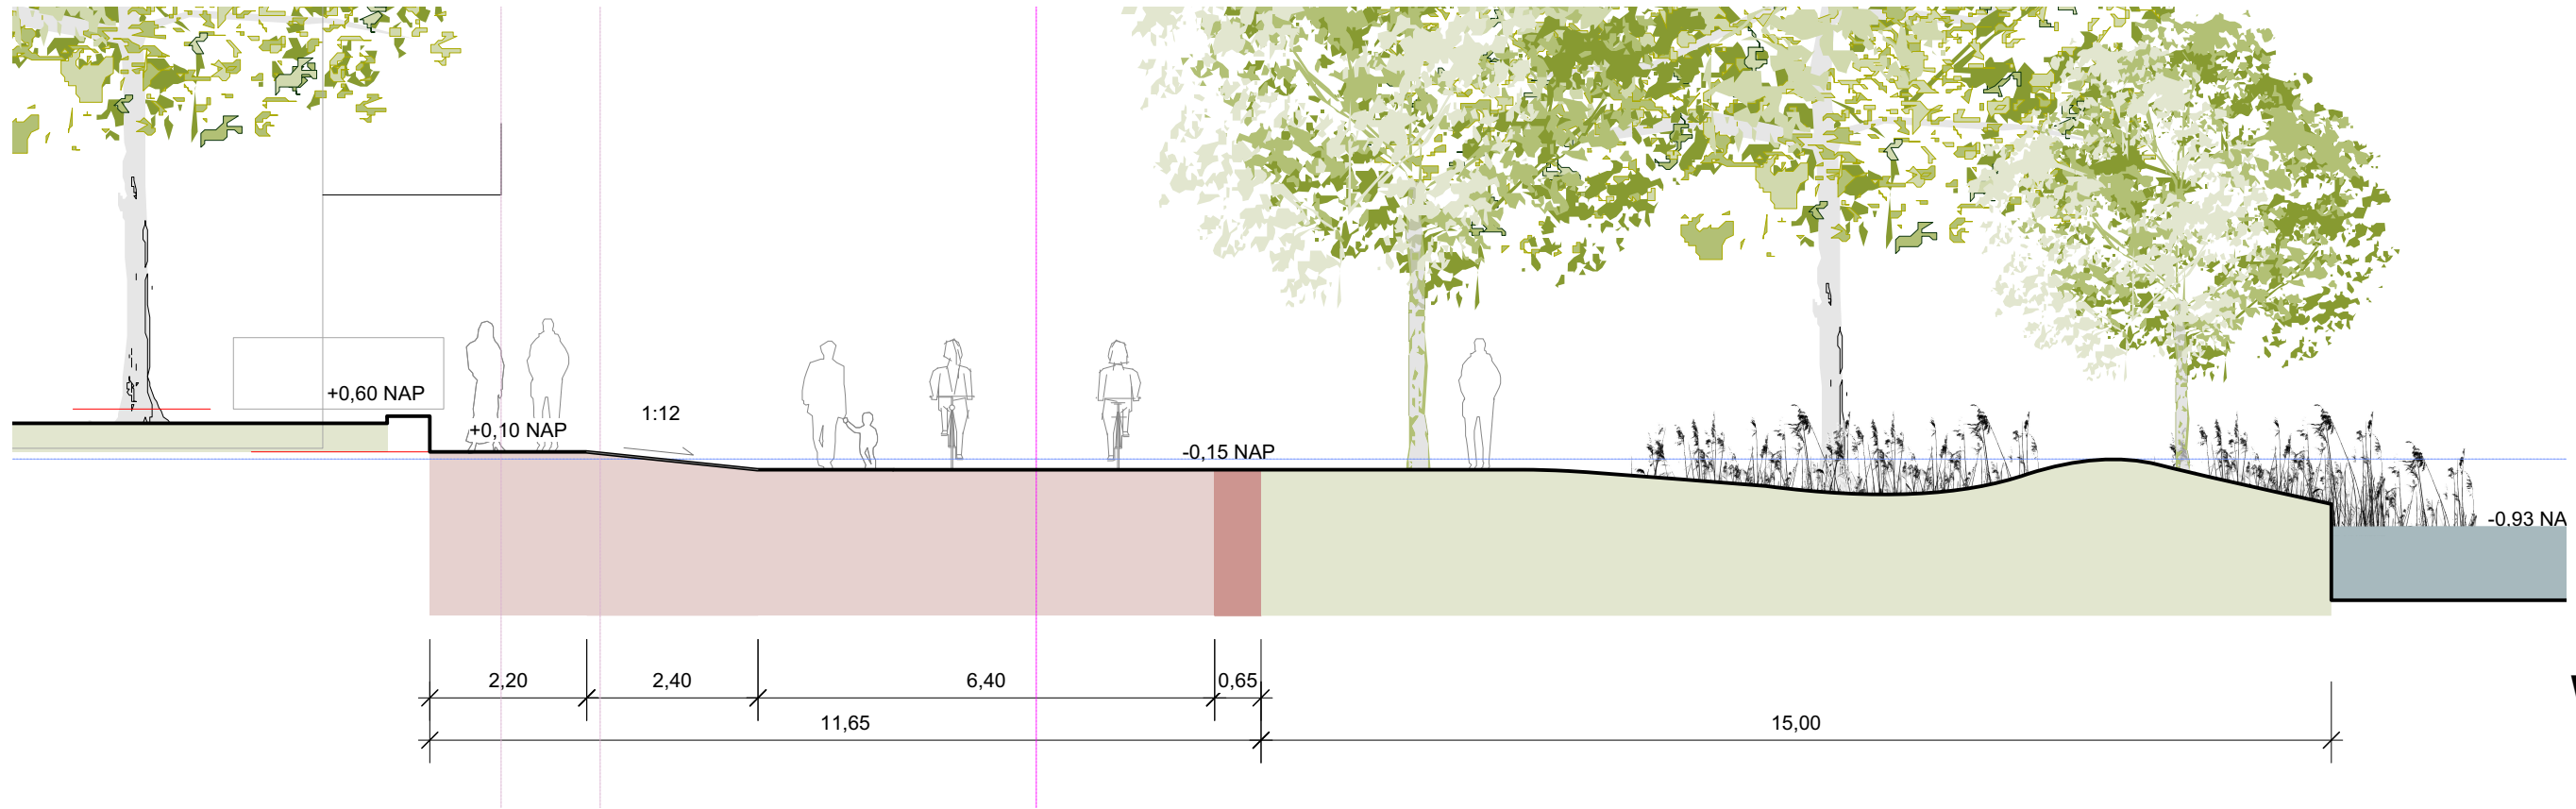

**Westerwal 4**

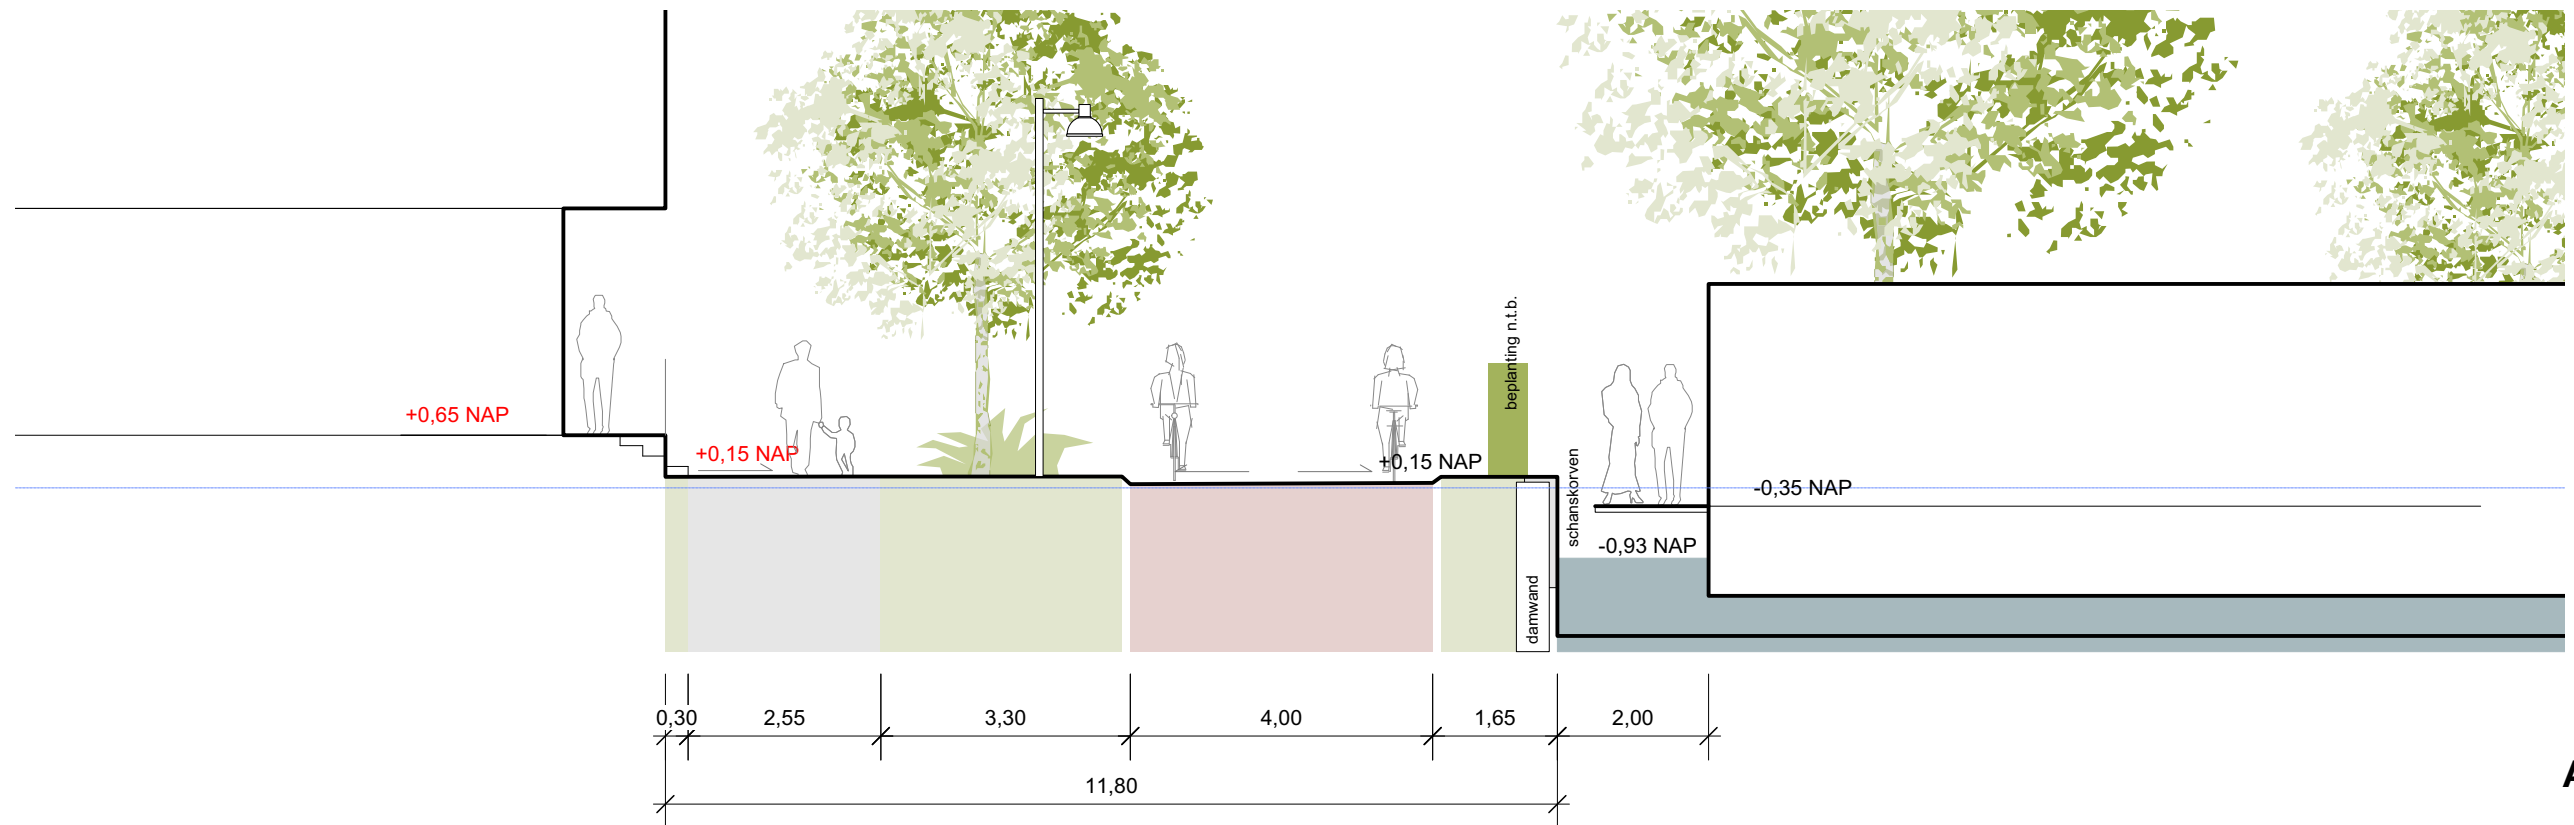


**Amfihuizen 1**

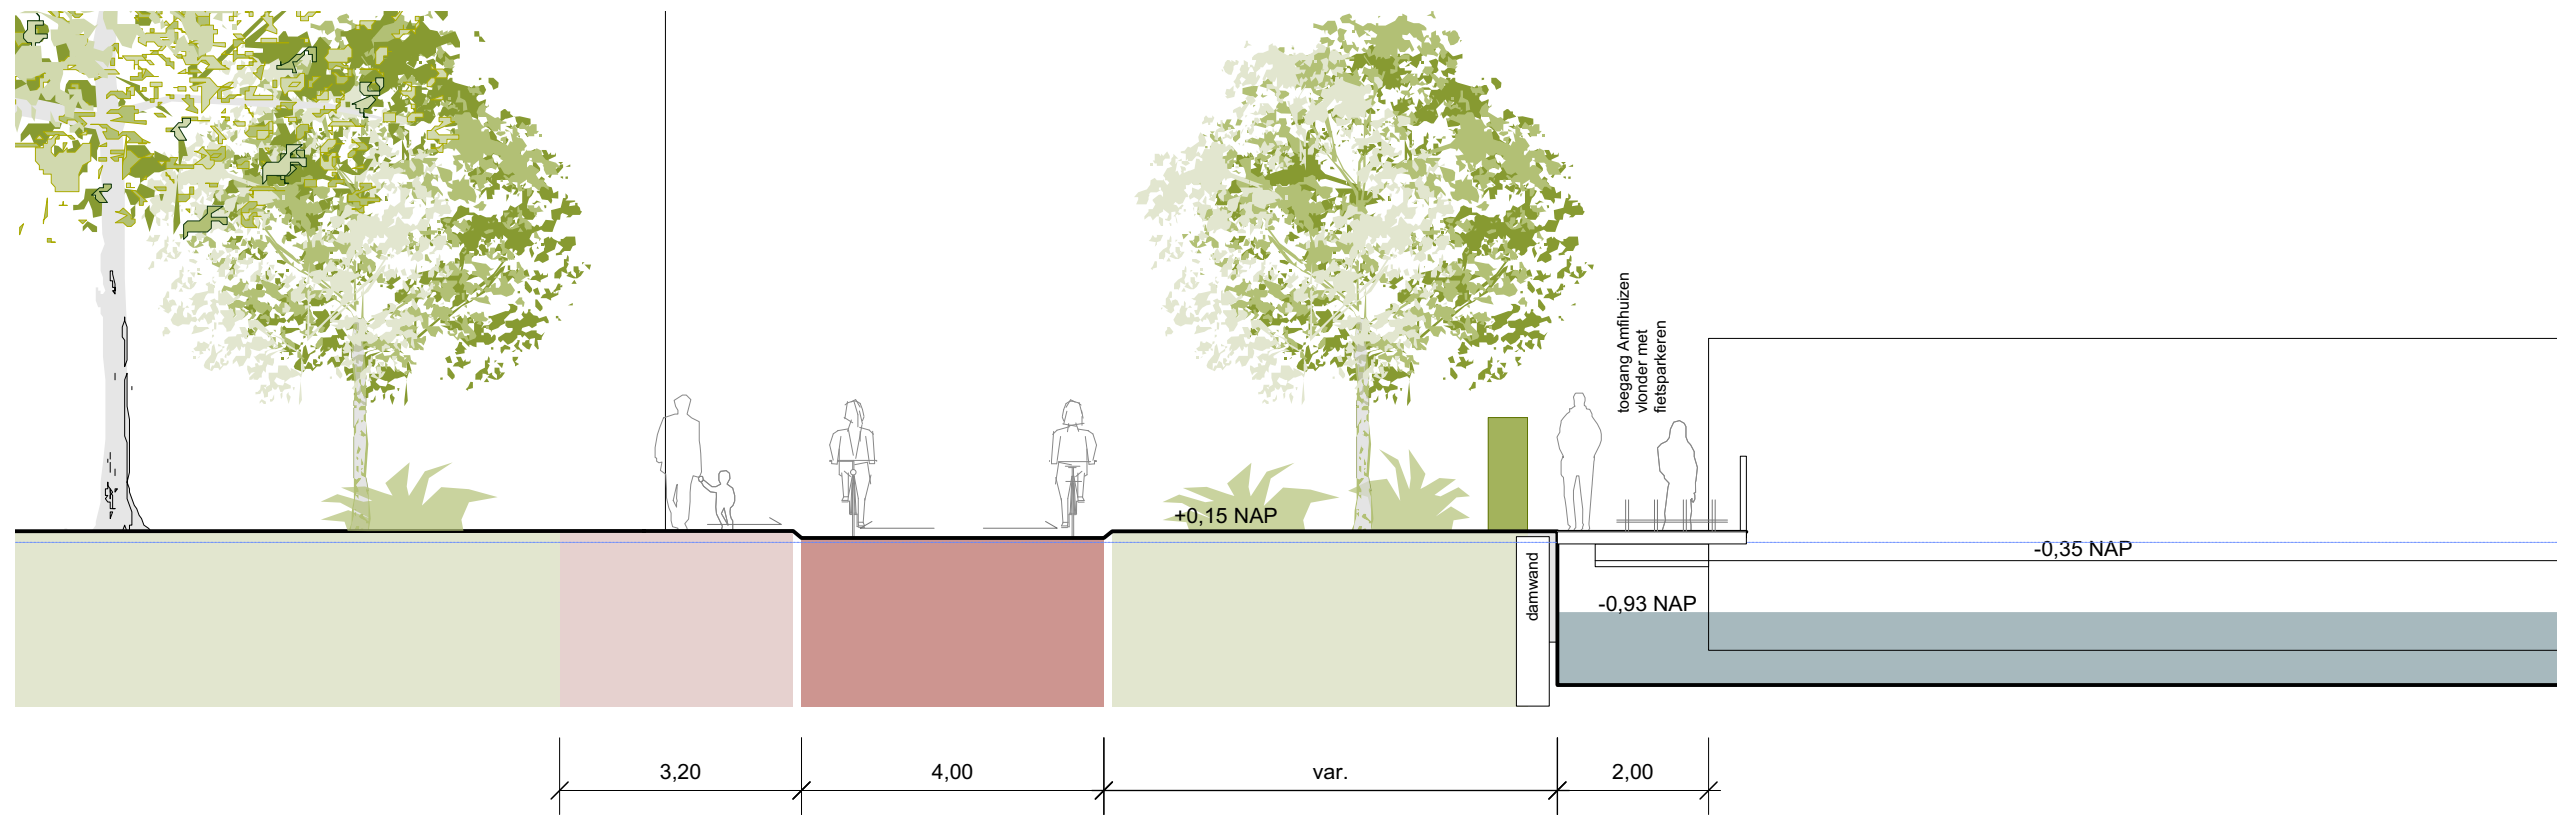


Amfhuizen 2




Citeq

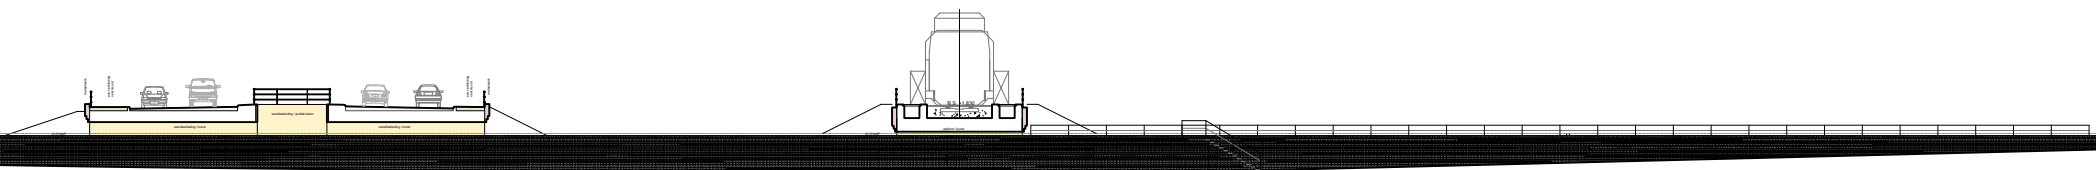

Aanzicht kademuur

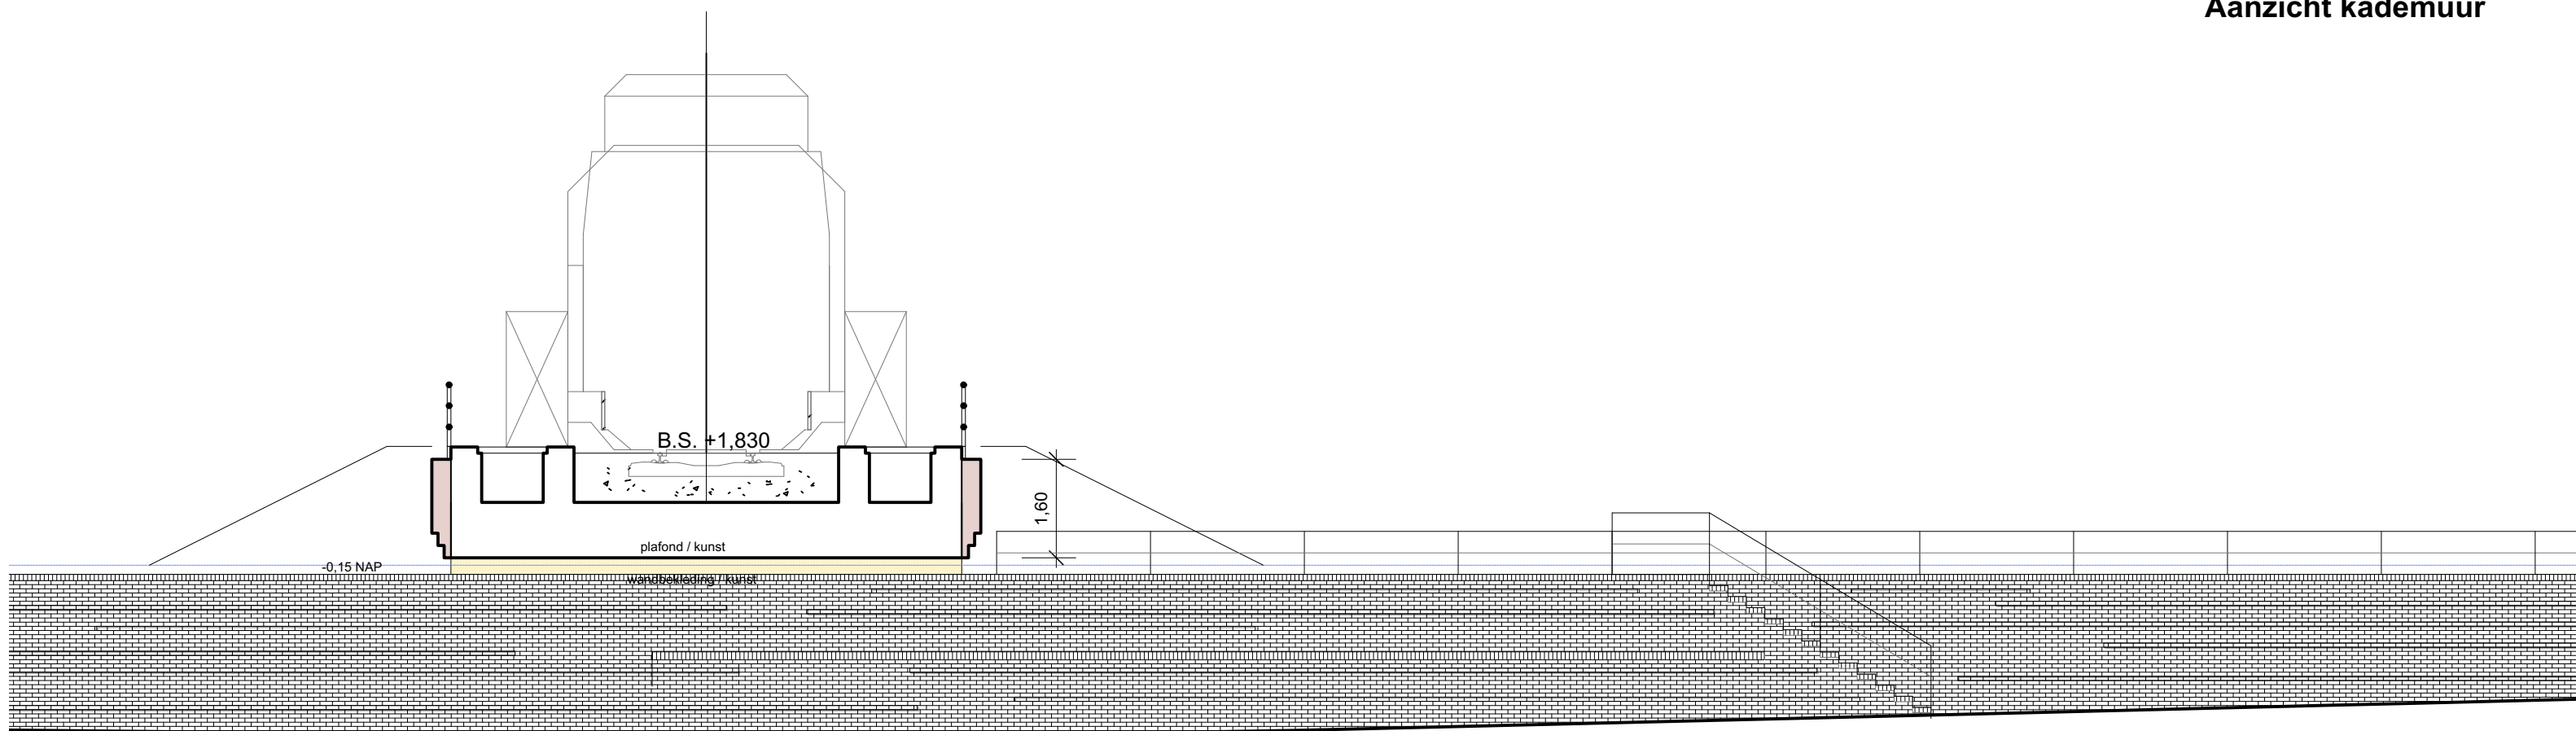


Spoorviaduct / kademuur

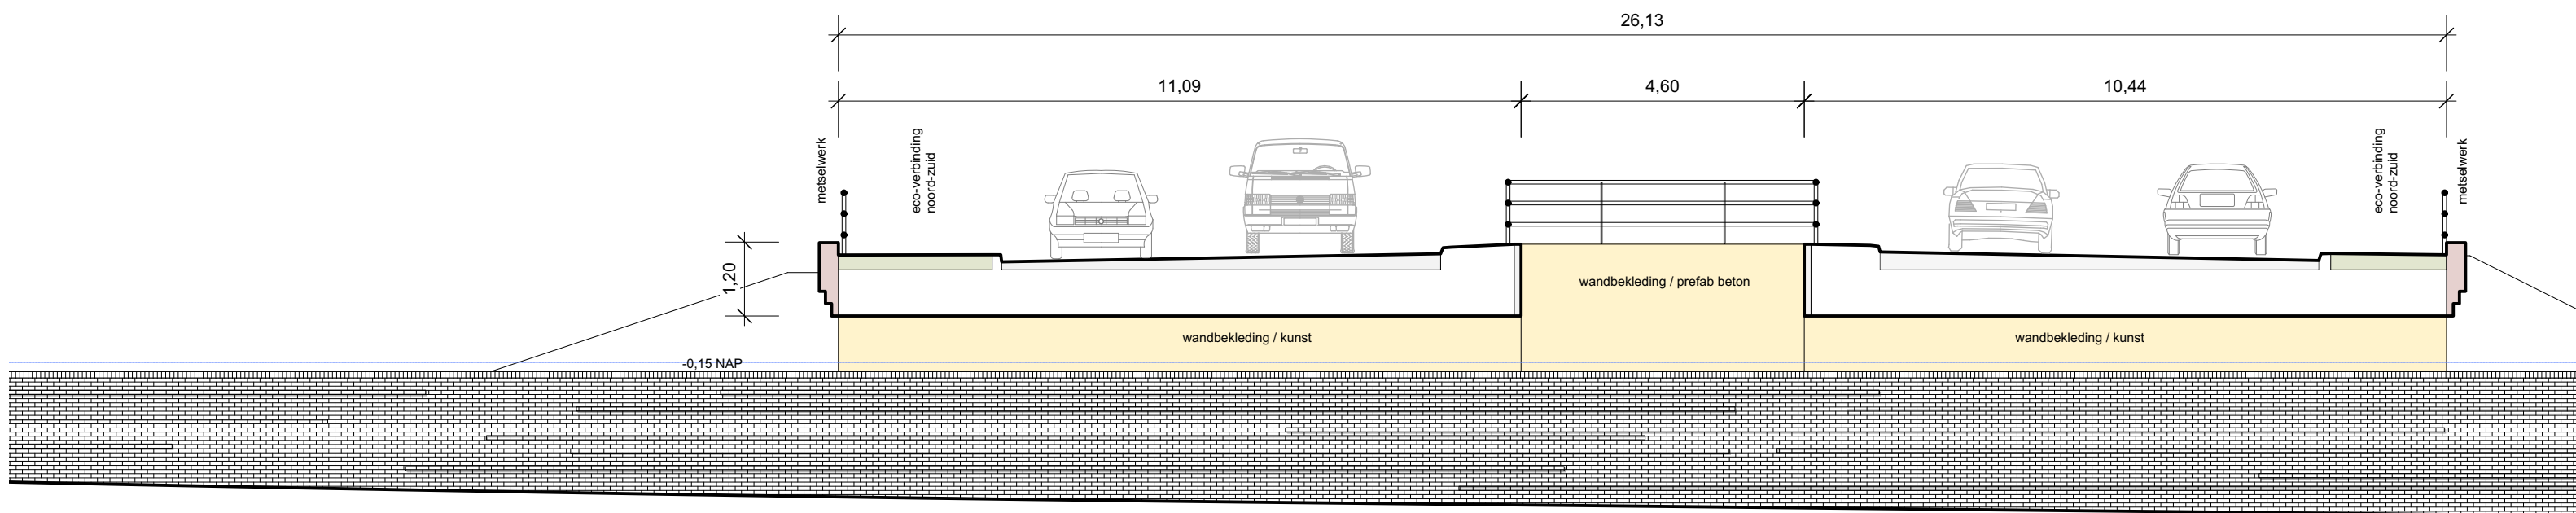

Wegviaduct / kademuur



**Spoorviaduct / taluds**

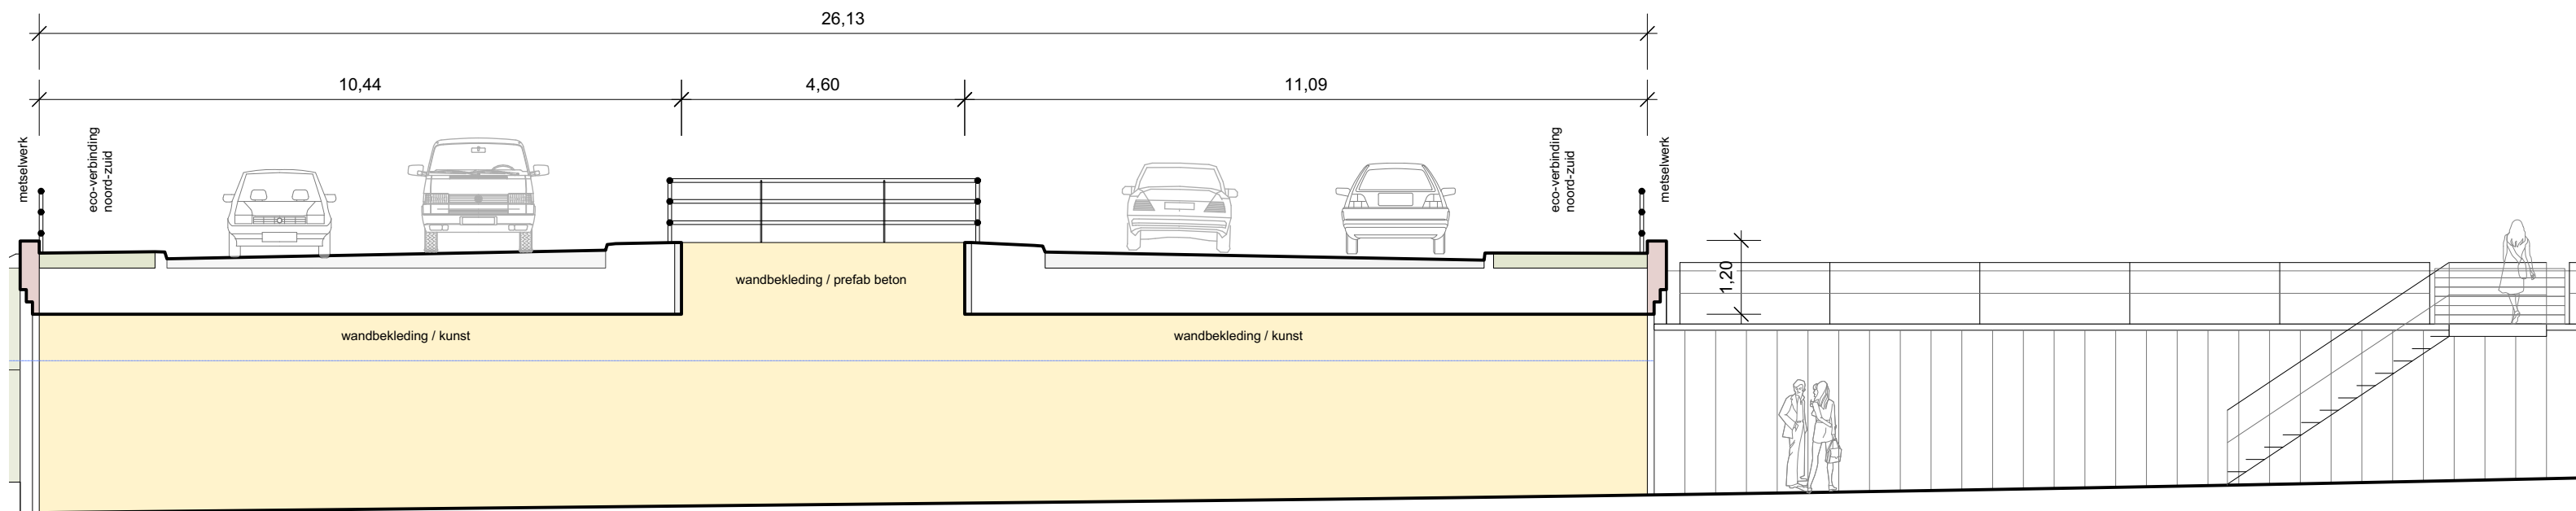

**Wegviaduct / damwand**