


0 10 20 30 40 50 60 70 80 90 100

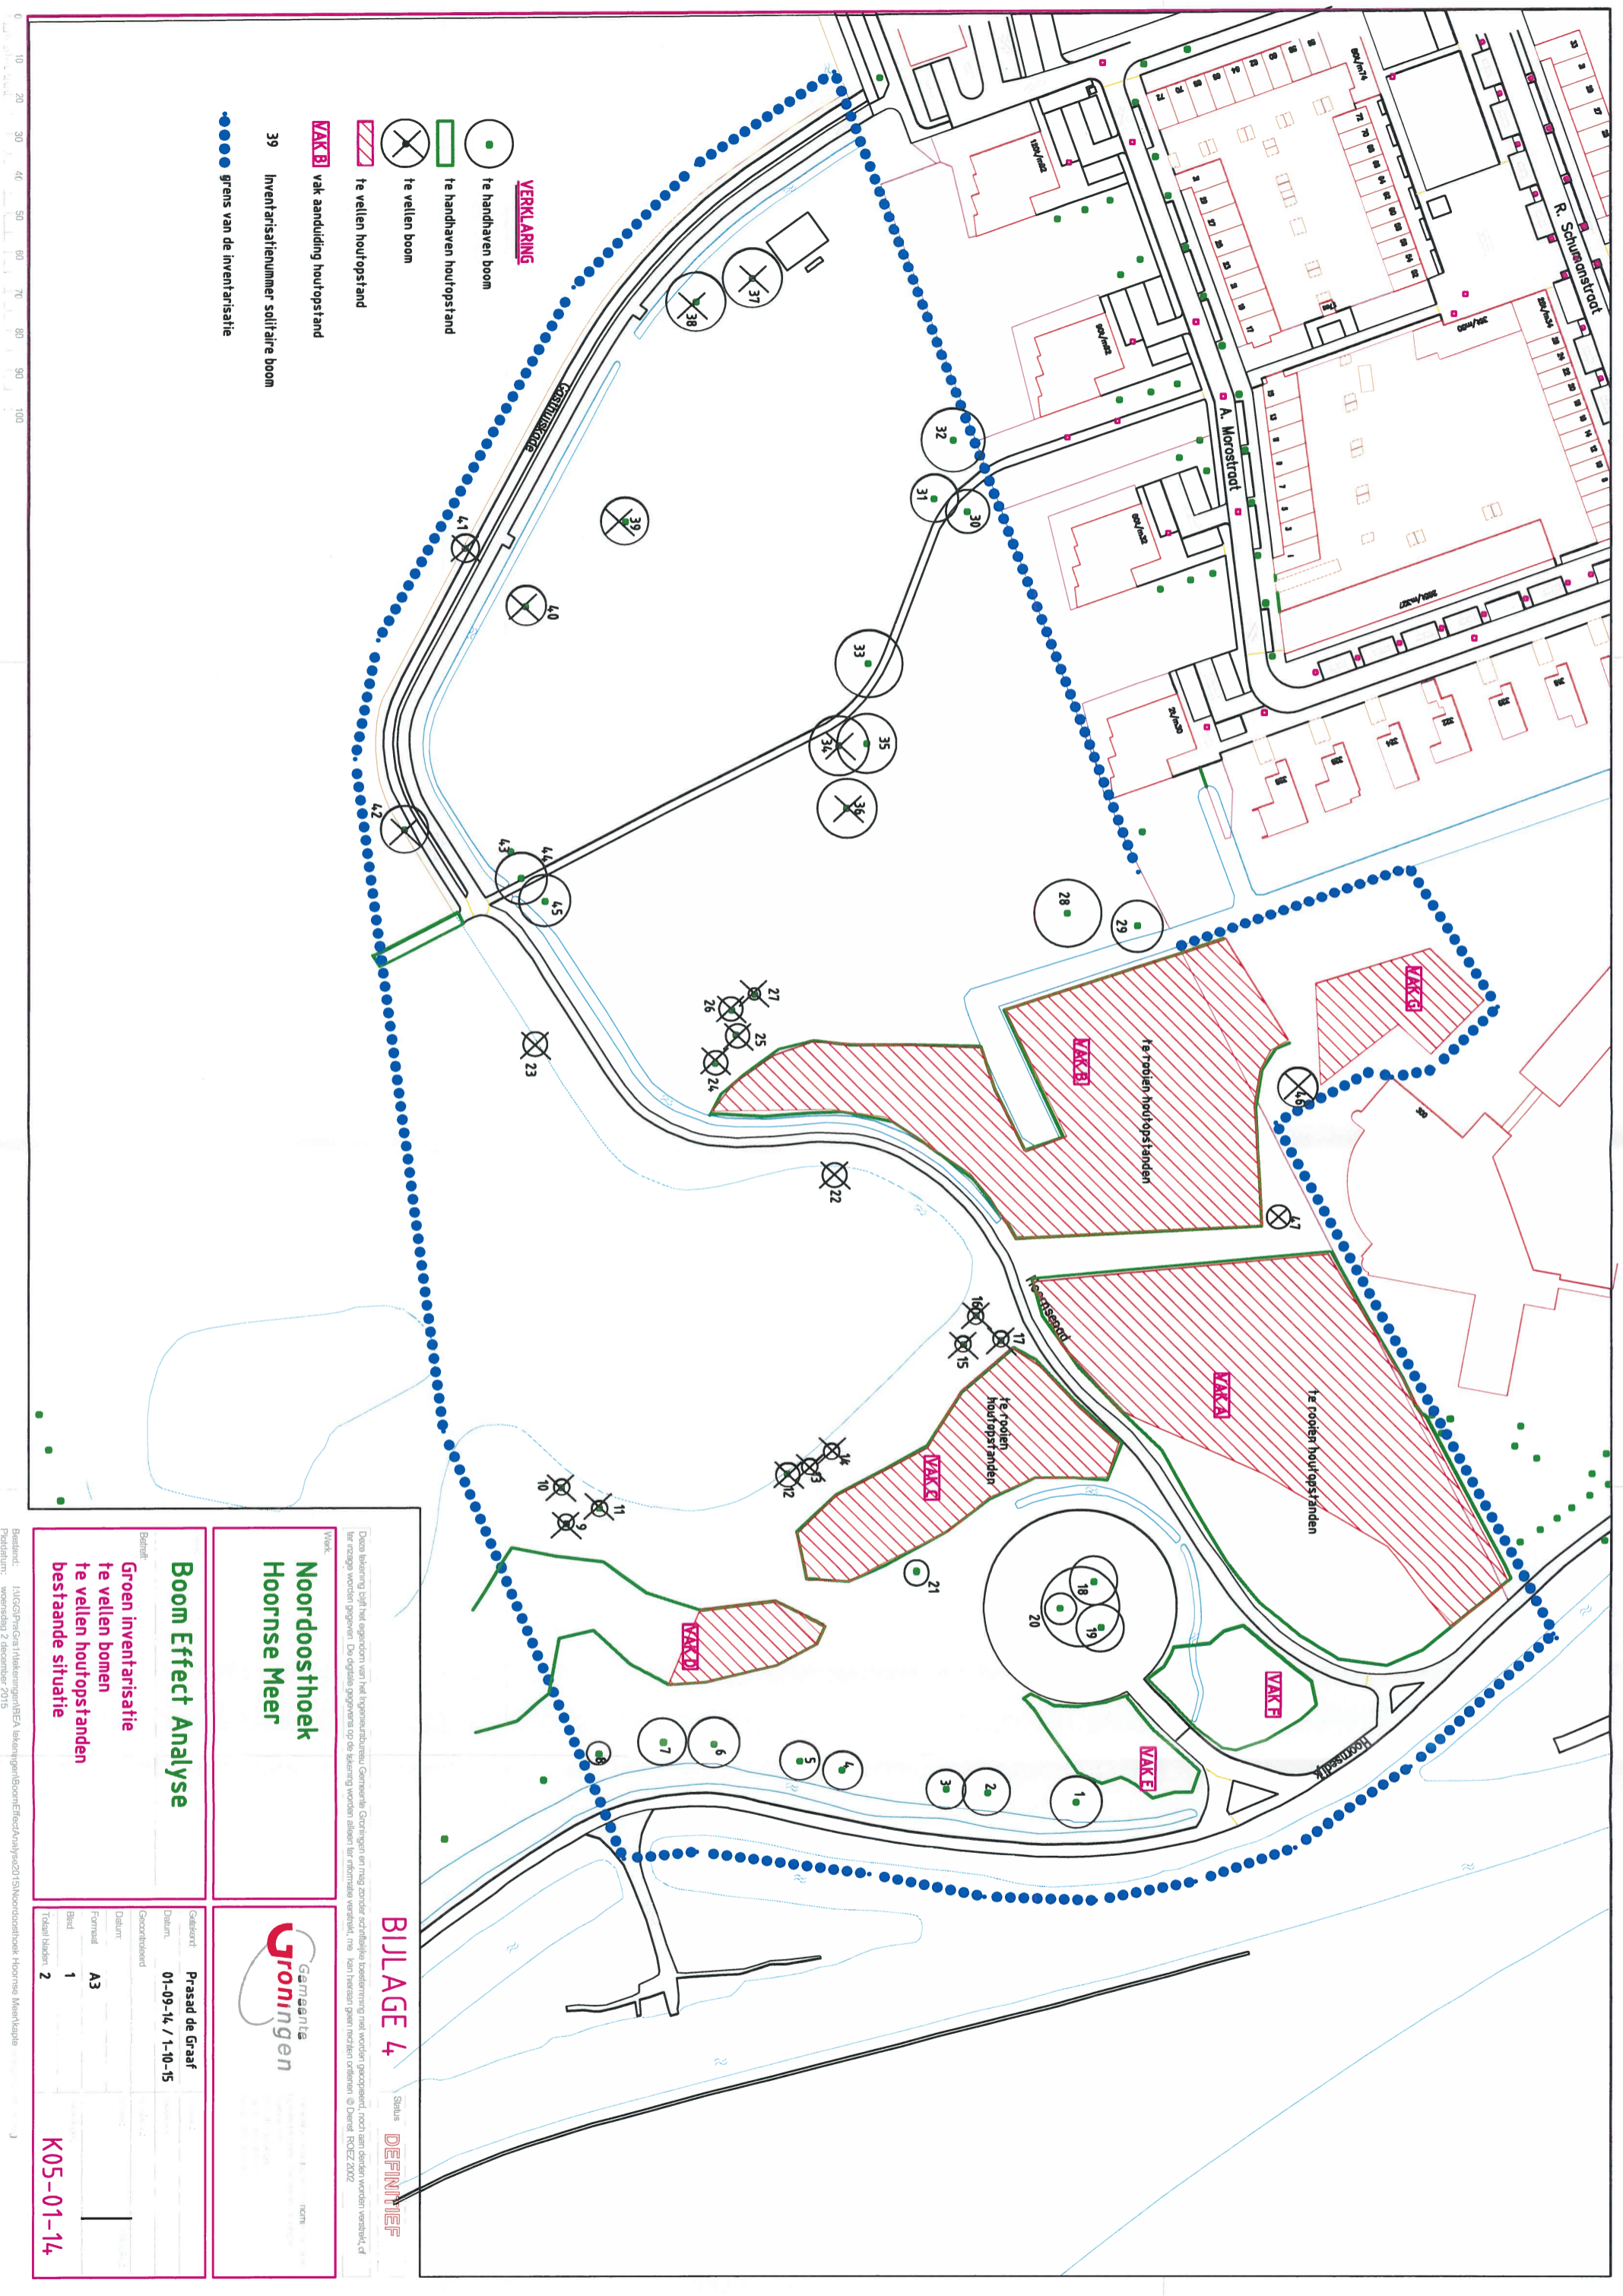

- VERKLARING**
- te handhaven boom
  - te handhaven houtopstand
  - te vellen boom
  - te vellen houtopstand
  - VAK B vak aanduiding houtopstand
  - 39 Inventarisatienummer solitaire boom
  - grens van de inventarisatie

**BILLAGE 4** Status: **DEFINITIEF**

Deze bekening blijft eigendom van het Ingenieursbureau Gemeente Groningen en mag zonder schriftelijke toestemming niet worden gereproduceerd, noch aan derden worden verspreid, of ter inzage worden gegeven. De digitale gegevens op de bekening worden alleen ter informatie verspreid, en kan hieraan geen rechten ontleen. © Dierckx RCEZ 2002

**Werk:**  
**Noordoosthoek**  
**Hoornse Meer**

**Gemeente Groningen**  
 Gemeente Groningen  
 Postbus 30.001  
 9700 RB Groningen  
 T: 030 250 9000  
 F: 030 250 9001  
 E: info@groningen.nl

**Boom Effect Analyse**

Betreeft: **Groen inventarisatie te vellen bomen te vellen houtopstanden bestaande situatie**

Gedeeft: **Prasad de Graaf**

Datum: **01-09-14 / 1-10-15**

Geocrioforant: **A3**

Datum: **1**


Formaal: **1**

Beld: **1**

Totaal bladen: **2**

**K05-01-14**

Bestand: I:\GCI\Prasad de Graaf\BEMA\Werk\Groningen\BoomEffectAnalyse\01-10-15\Noordoosthoek\_Hoornse Meer\K05-01-14  
 Productum: woensdag 2 december 2015

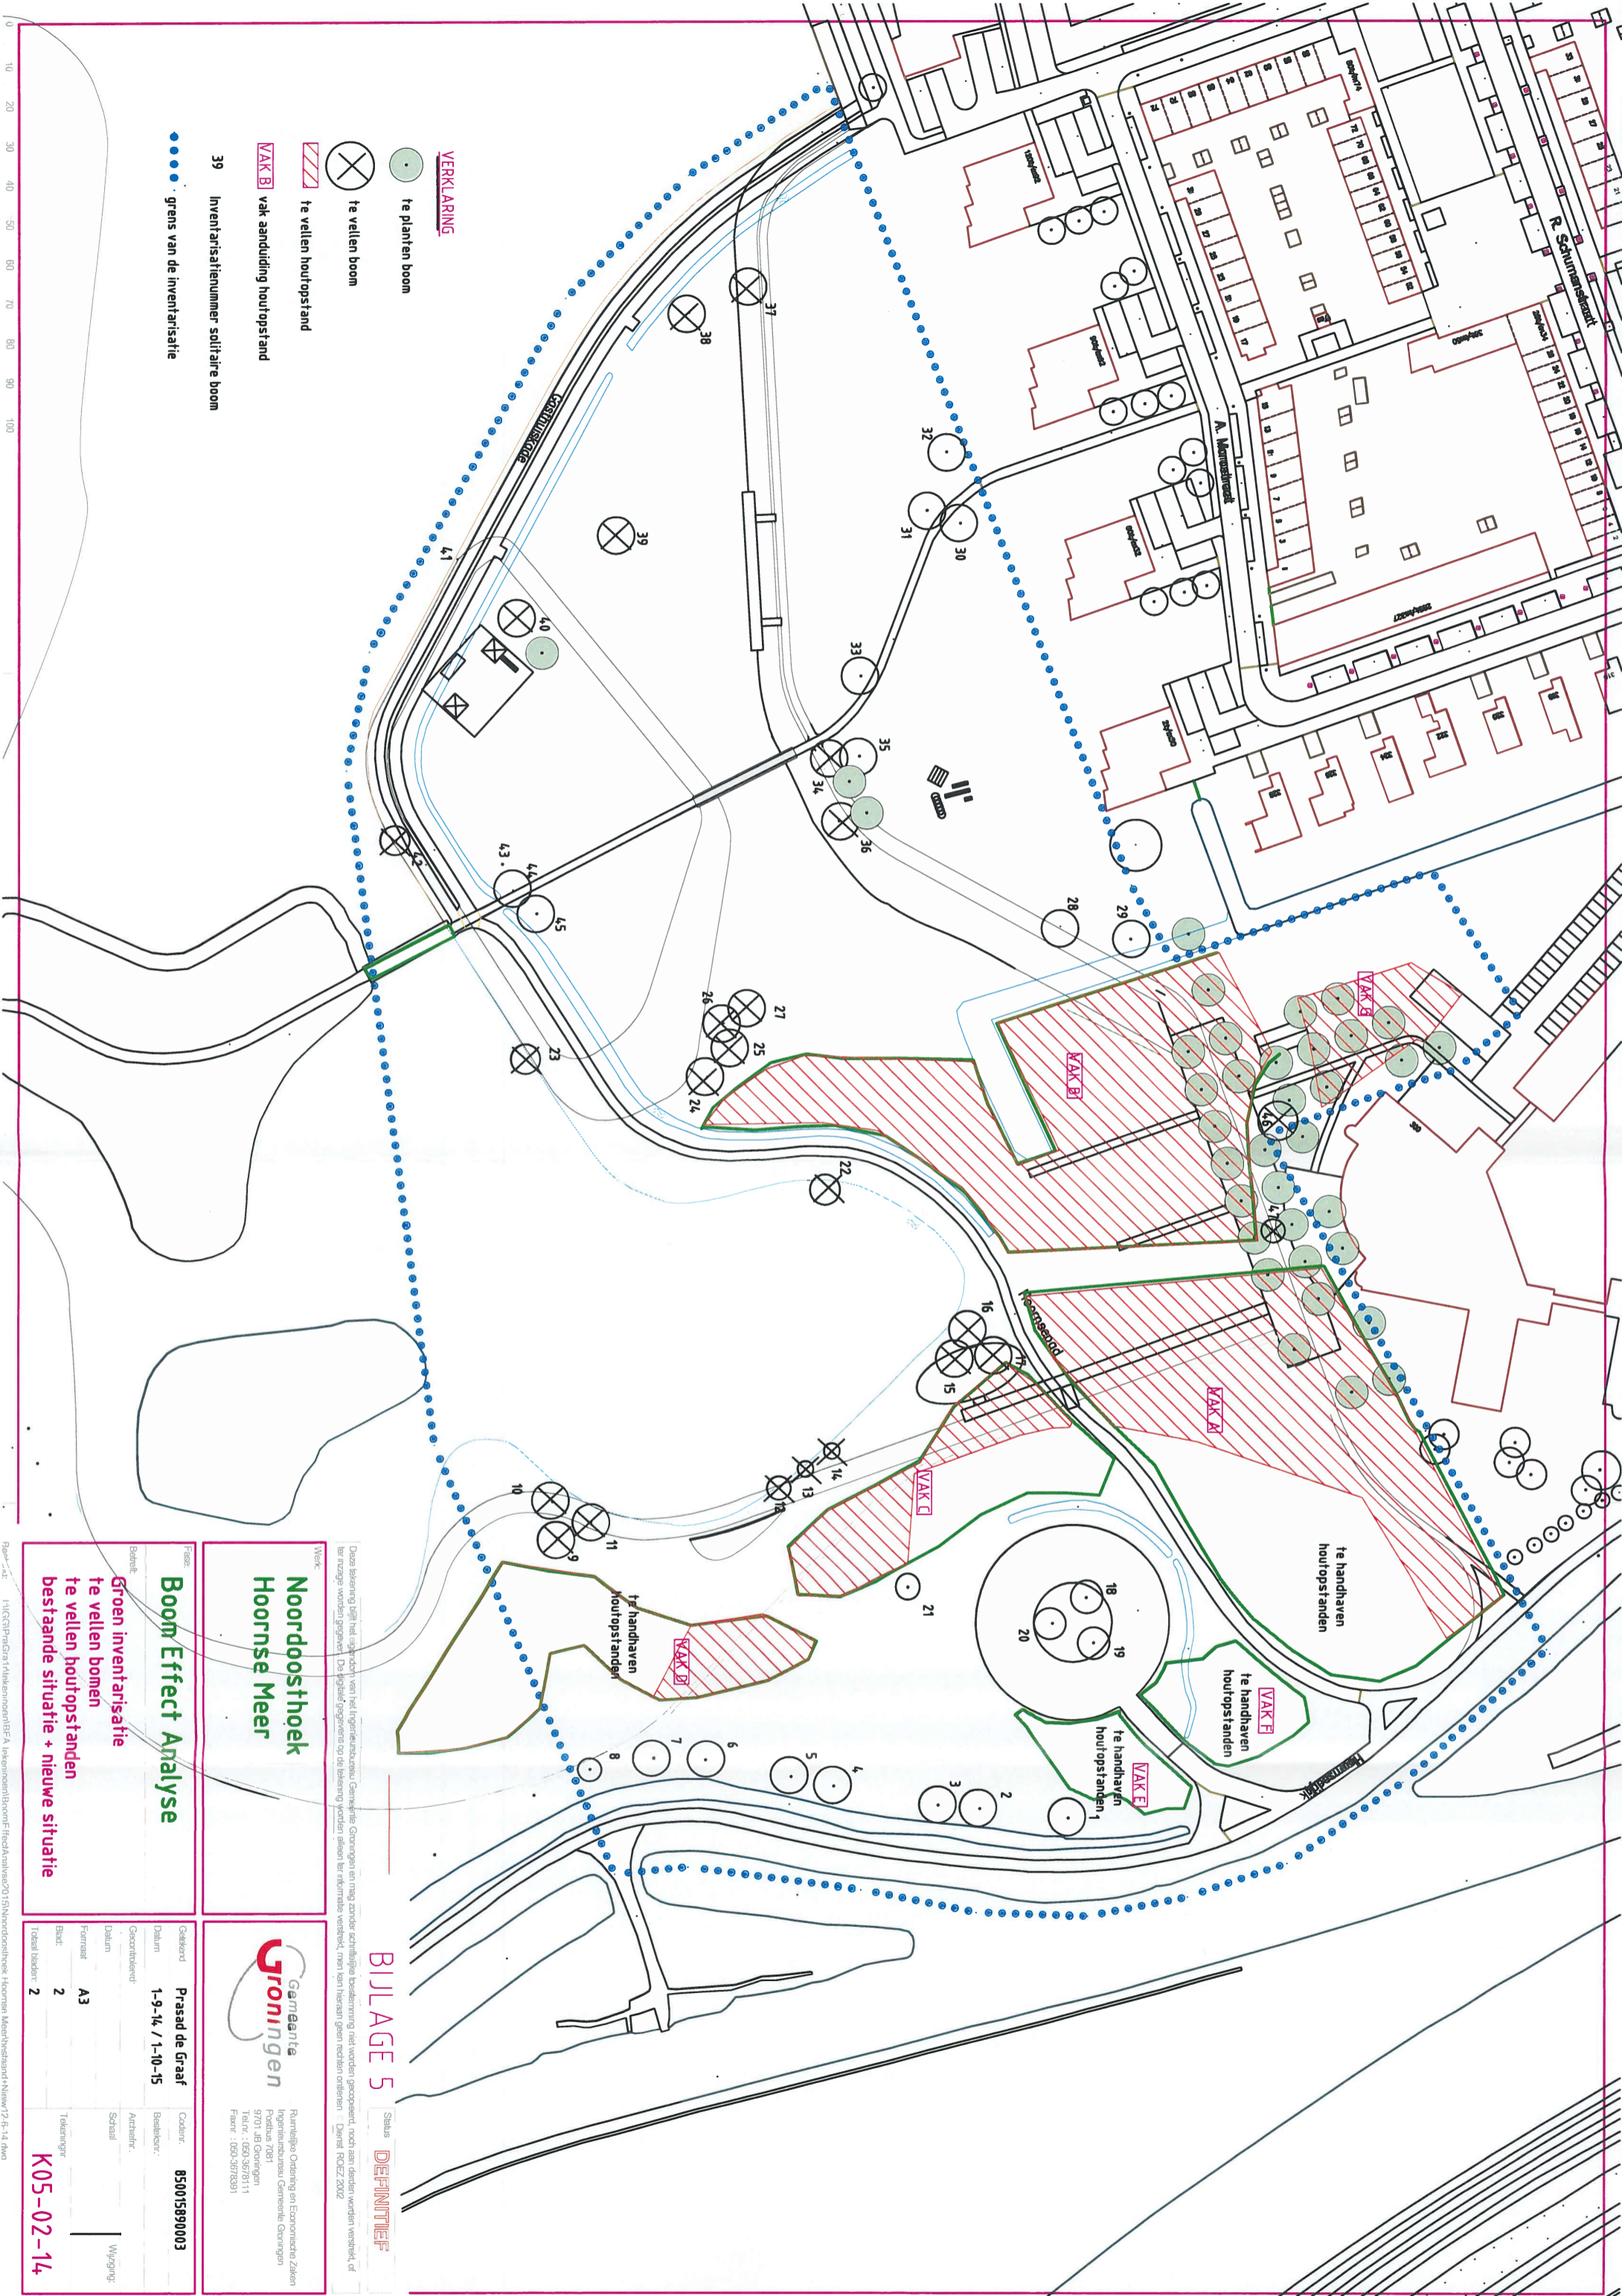

**VERKLARING**

- te planten boom
- te vellen boom
- te vellen houtopstand
- vak aanduiding houtopstand
- 39 Inventarisatienummer solitaire boom
- grens van de inventarisatie

0 10 20 30 40 50 60 70 80 90 100

Deze besikering licht het eigendom van het ingebruiknemen Gemeentelijke Groenruimte Groningen en mag zonder schriftelijke besikering niet worden gecoopert, noch aan derden worden verhuurd, of ter ruime worden gegeven. De ingebied ingevens op de tekening worden alleen ter informatie vermeld, men kan hiervan geen rechten ontleenen. Datum: ROEZ 2002

**Werk:**  
**Noorddoosthoek  
 Hoornse Meer**

**Project:**  
**Boom Effect Analyse**

**Bestand:**  
**Groen inventarisatie  
 te vellen bomen  
 te vellen houtopstanden  
 bestaande situatie + nieuwe situatie**

Geleider:	Prasad de Graaf	Code:	85001589003
Datum:	1-9-14 / 1-10-15	Beleider:	
Geocodifier:		Achter:	
Datum:		Schaal:	
Formaat:	A3	Tekening:	
Blad:	2		
Totaal bladen:	2		

**K05-02-14**

**Gemeente Groningen**  
 Ruimtelijke Ordening en Economische Zaken  
 Ingebruiksruimte Gemeentelijke Groenruimte  
 Postbus 7081  
 9701 JB Groningen  
 Telf.: 050-3678111  
 Faxis: 050-3678391

**Staat: DEFINITIEF**

**BILLAGES**



De uitbreiding van het meer

